


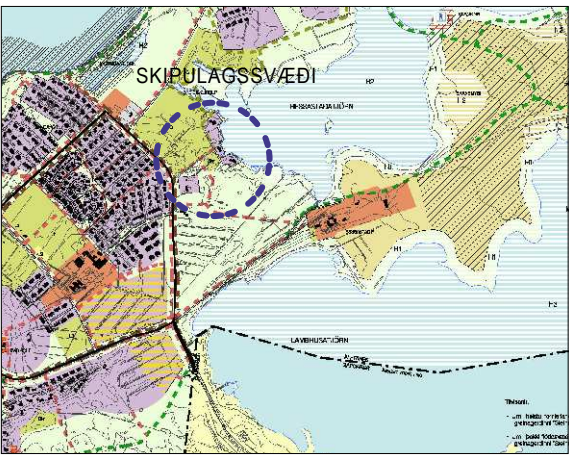


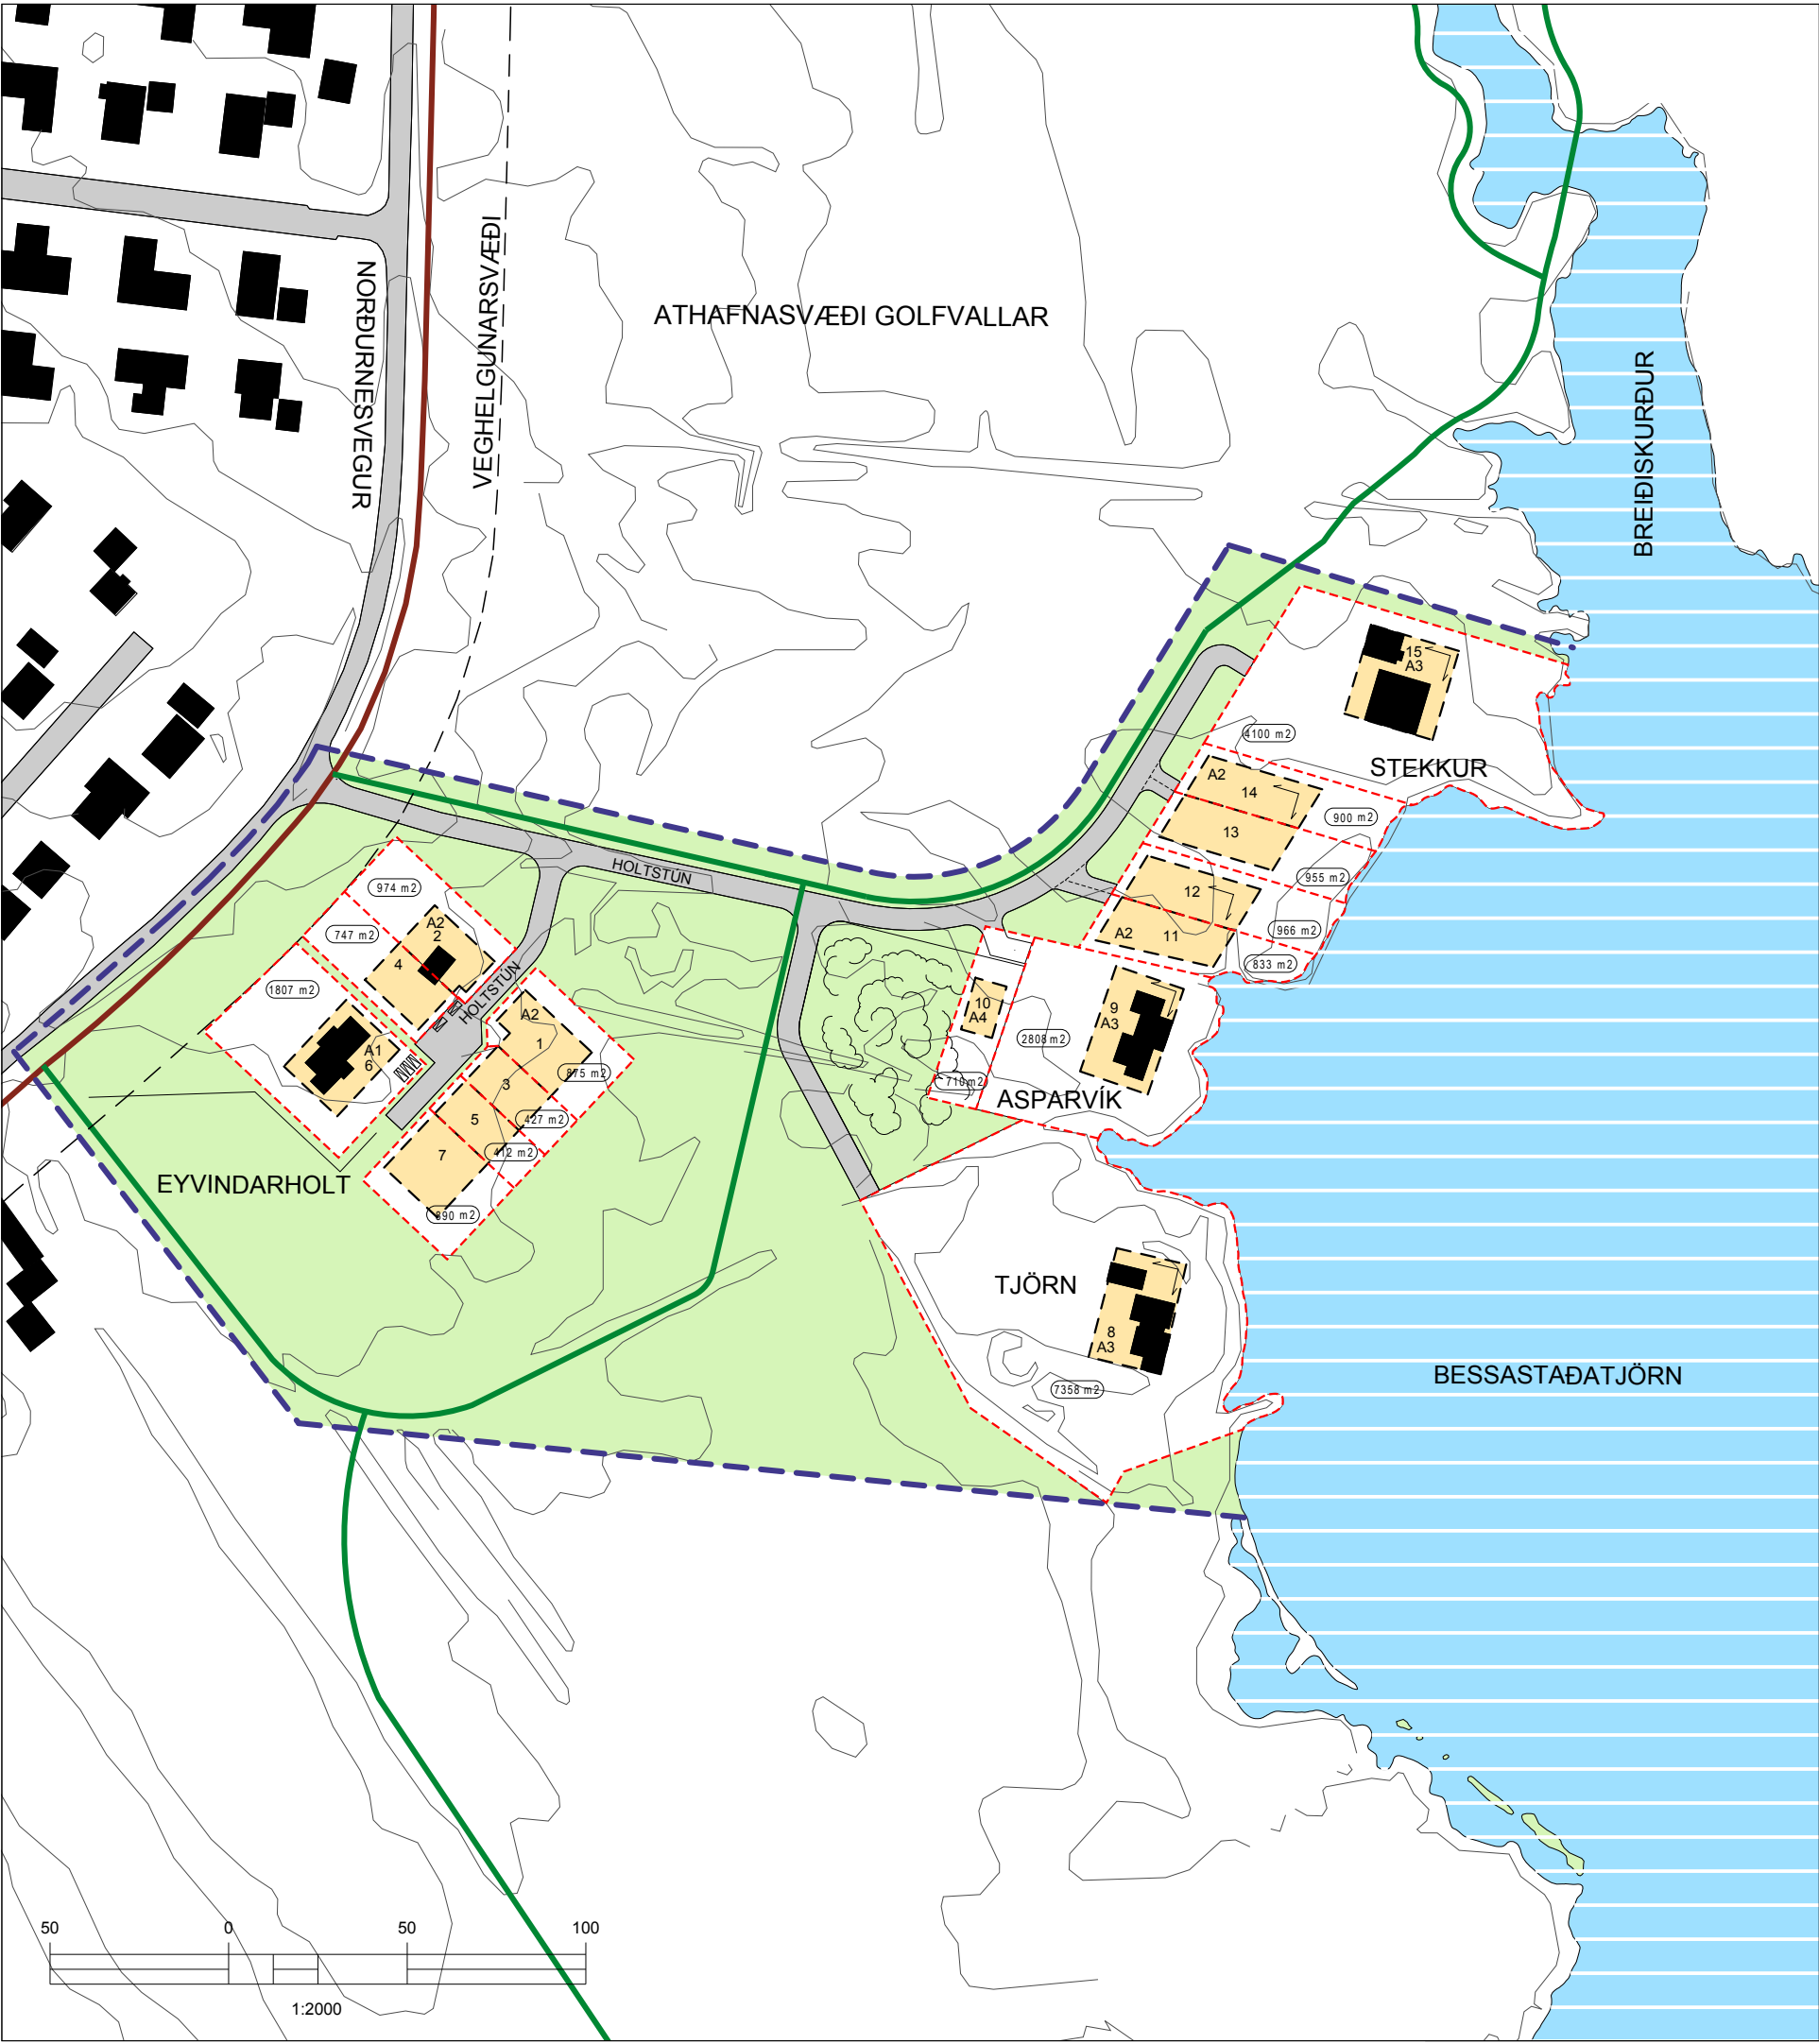


ÁÐALSKIPULAG ÁLFTANES 2005-2024

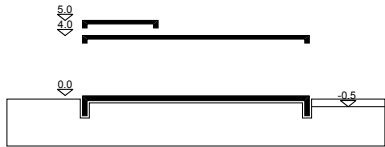

A1 EINBÝLI, 1 HÆÐ

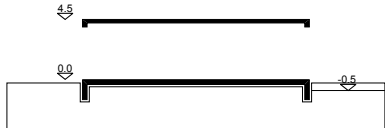

A2 PARHÚS OG RAÐHÚS, 1 HÆÐ

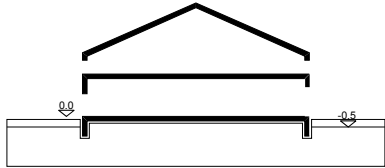

A3 EINBÝLI, 1 HÆÐ OG RIS

SKÝRINGAR

- SKIPULAGSMÖRK
- NÚVERANDI BYGGINGAR
- LÖÐARMÖRK
- LÖÐARSTÆRÐIR
- BYGGINGARREITUR
- MÆNISSTEFNA
- VEGIR
- ÁÐALSTÍGAR
- ÚTIVISTARSTÍGAR: GÖNGU OG HJÓLASTÍGAR
- REIÐSTÍGAR
- HVERFISVERNDARSVÆÐI
- SKÓGRÆKT

SJÁ JAFNFRAMT MEÐ FYLGJANDI SKIPULAGS- OG BYGGINGARSKILMÁLA, DAGS. 27.02.2018

Deiliskipulag þetta var auglýst skv. 41 gr. skipulagslaga nr. 123 / 2010 frá _____ til _____.

Deiliskipulag þetta var samþykkt í skipulagsnefnd Garðabæjar þann _____.

Skipulagsstjóri Garðabæjar _____

Deiliskipulag þetta var samþykkt í bæjarstjórn Garðabæjar þann _____.

Bæjarstjóri Garðabæjar _____

Deiliskipulag þetta öðlaðist gildi með auglýsingu í B-deild Stjórnartíðinda þann: _____.

GARÐABÆR - ÁLFTANES

HOLTSTÚN - DEILISKIPULAG

DEILISKIPULAGSUPPDRATTUR - TILLAGA

KVARDI-A3:	1:2000	TEIKN NR:	101
DAGS:	27.02.2018	HANNAB:	ph / ói
FLOKKUR:	1300-gard_A	TEIKNAB:	ph/er
SKRÁ:	16152-pl.dwg	VERKNR:	16152

