

DVALARTORG/
UTVEITINGAR


VISTGATA

75 BILASTÆÐI

38 BILASTÆÐI/
VIÐBURÐARTORG

GARÐATORG – YFIRBORÐSFRÁGANGUR

GARÐATORG – YFIRBORÐSFRÁGANGUR - Núverandi aðstæður

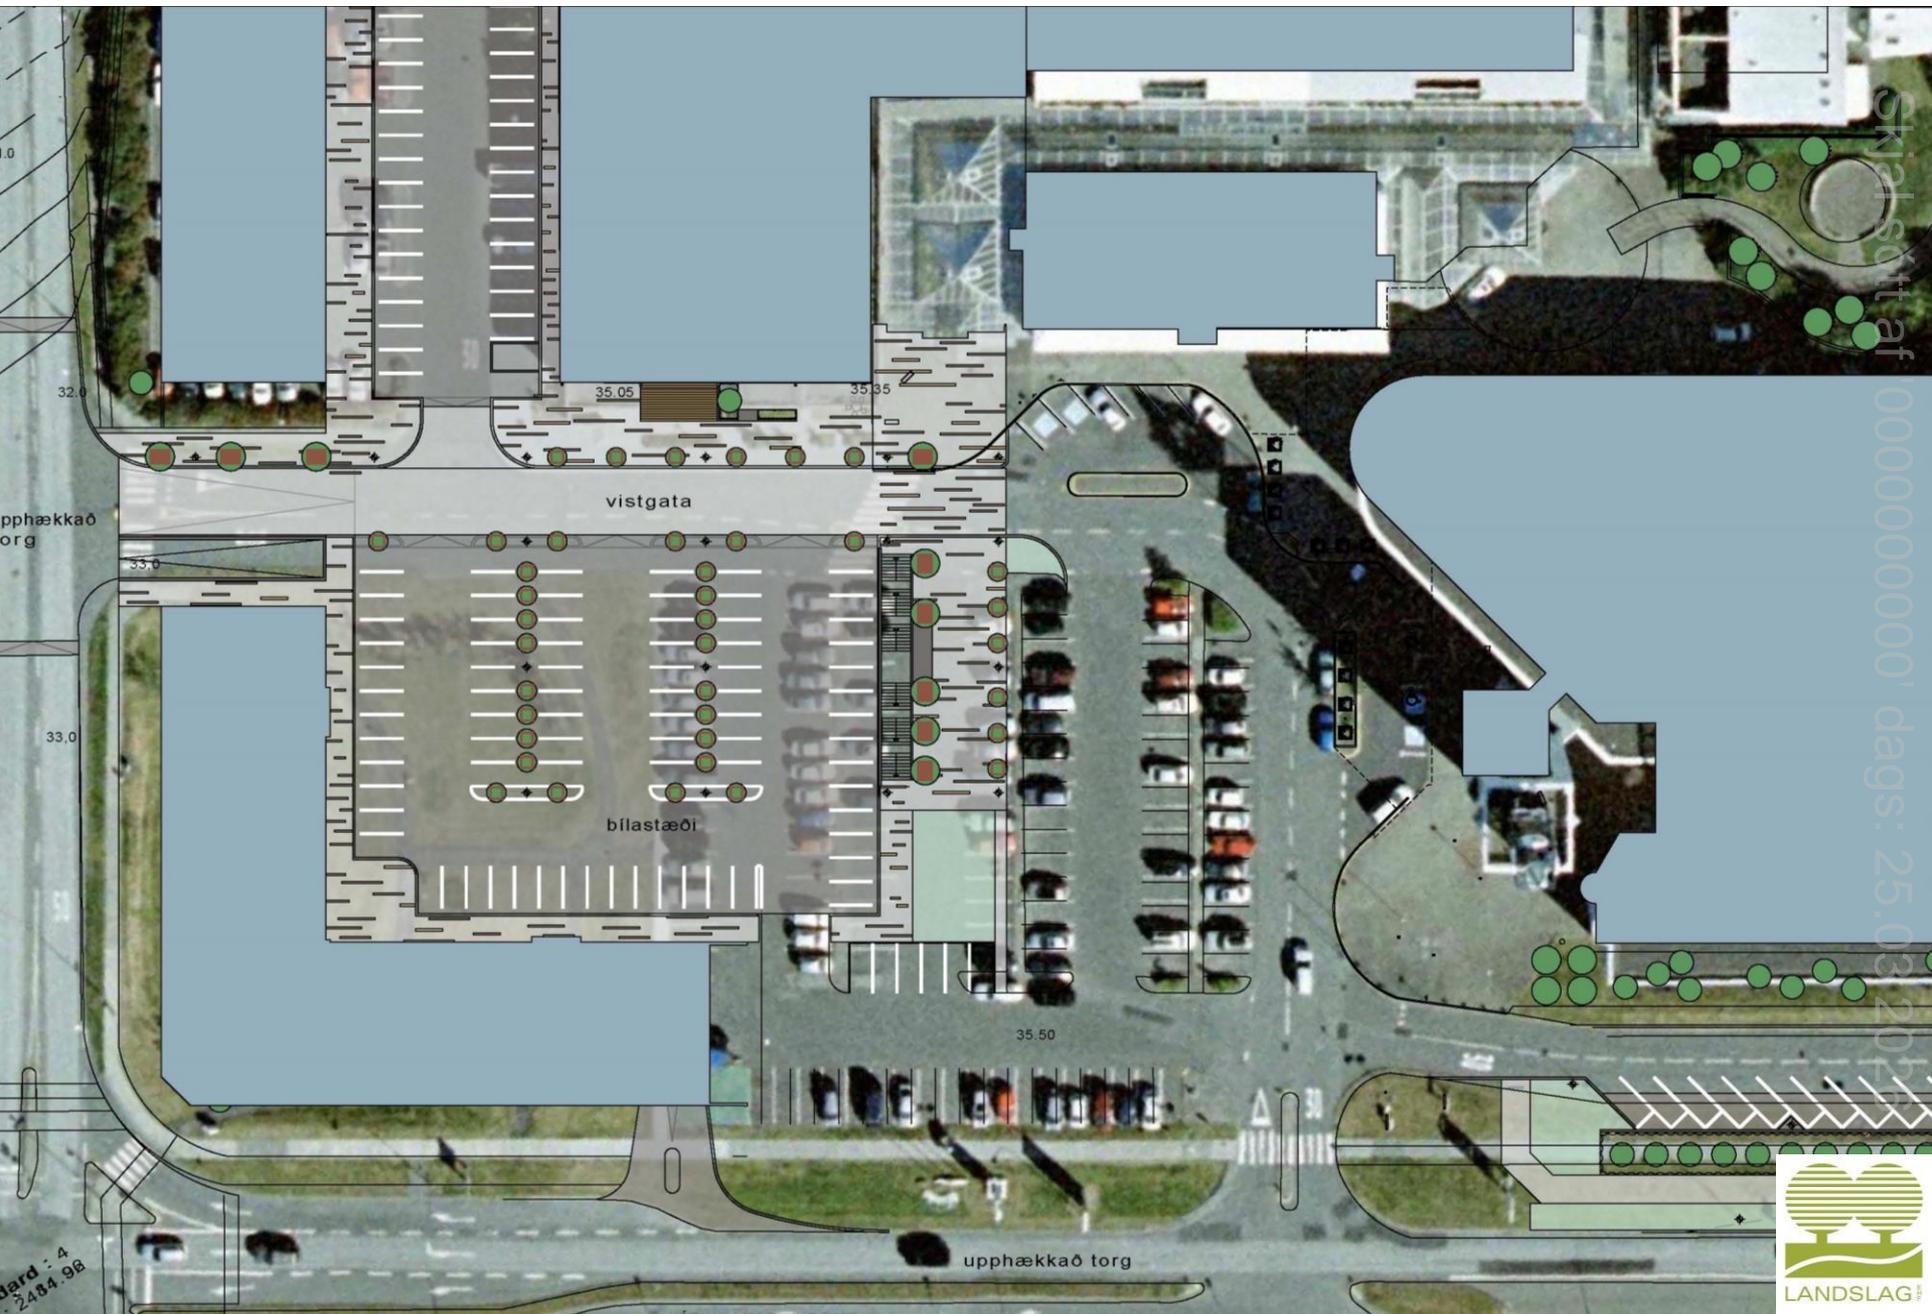

uppþækkað
torg

vistgata


bílastæði

uppþækkað torg

Stærð : 4
- 2484, 98



Skjalnúmer af 0000000000 dags: 25.03.2014

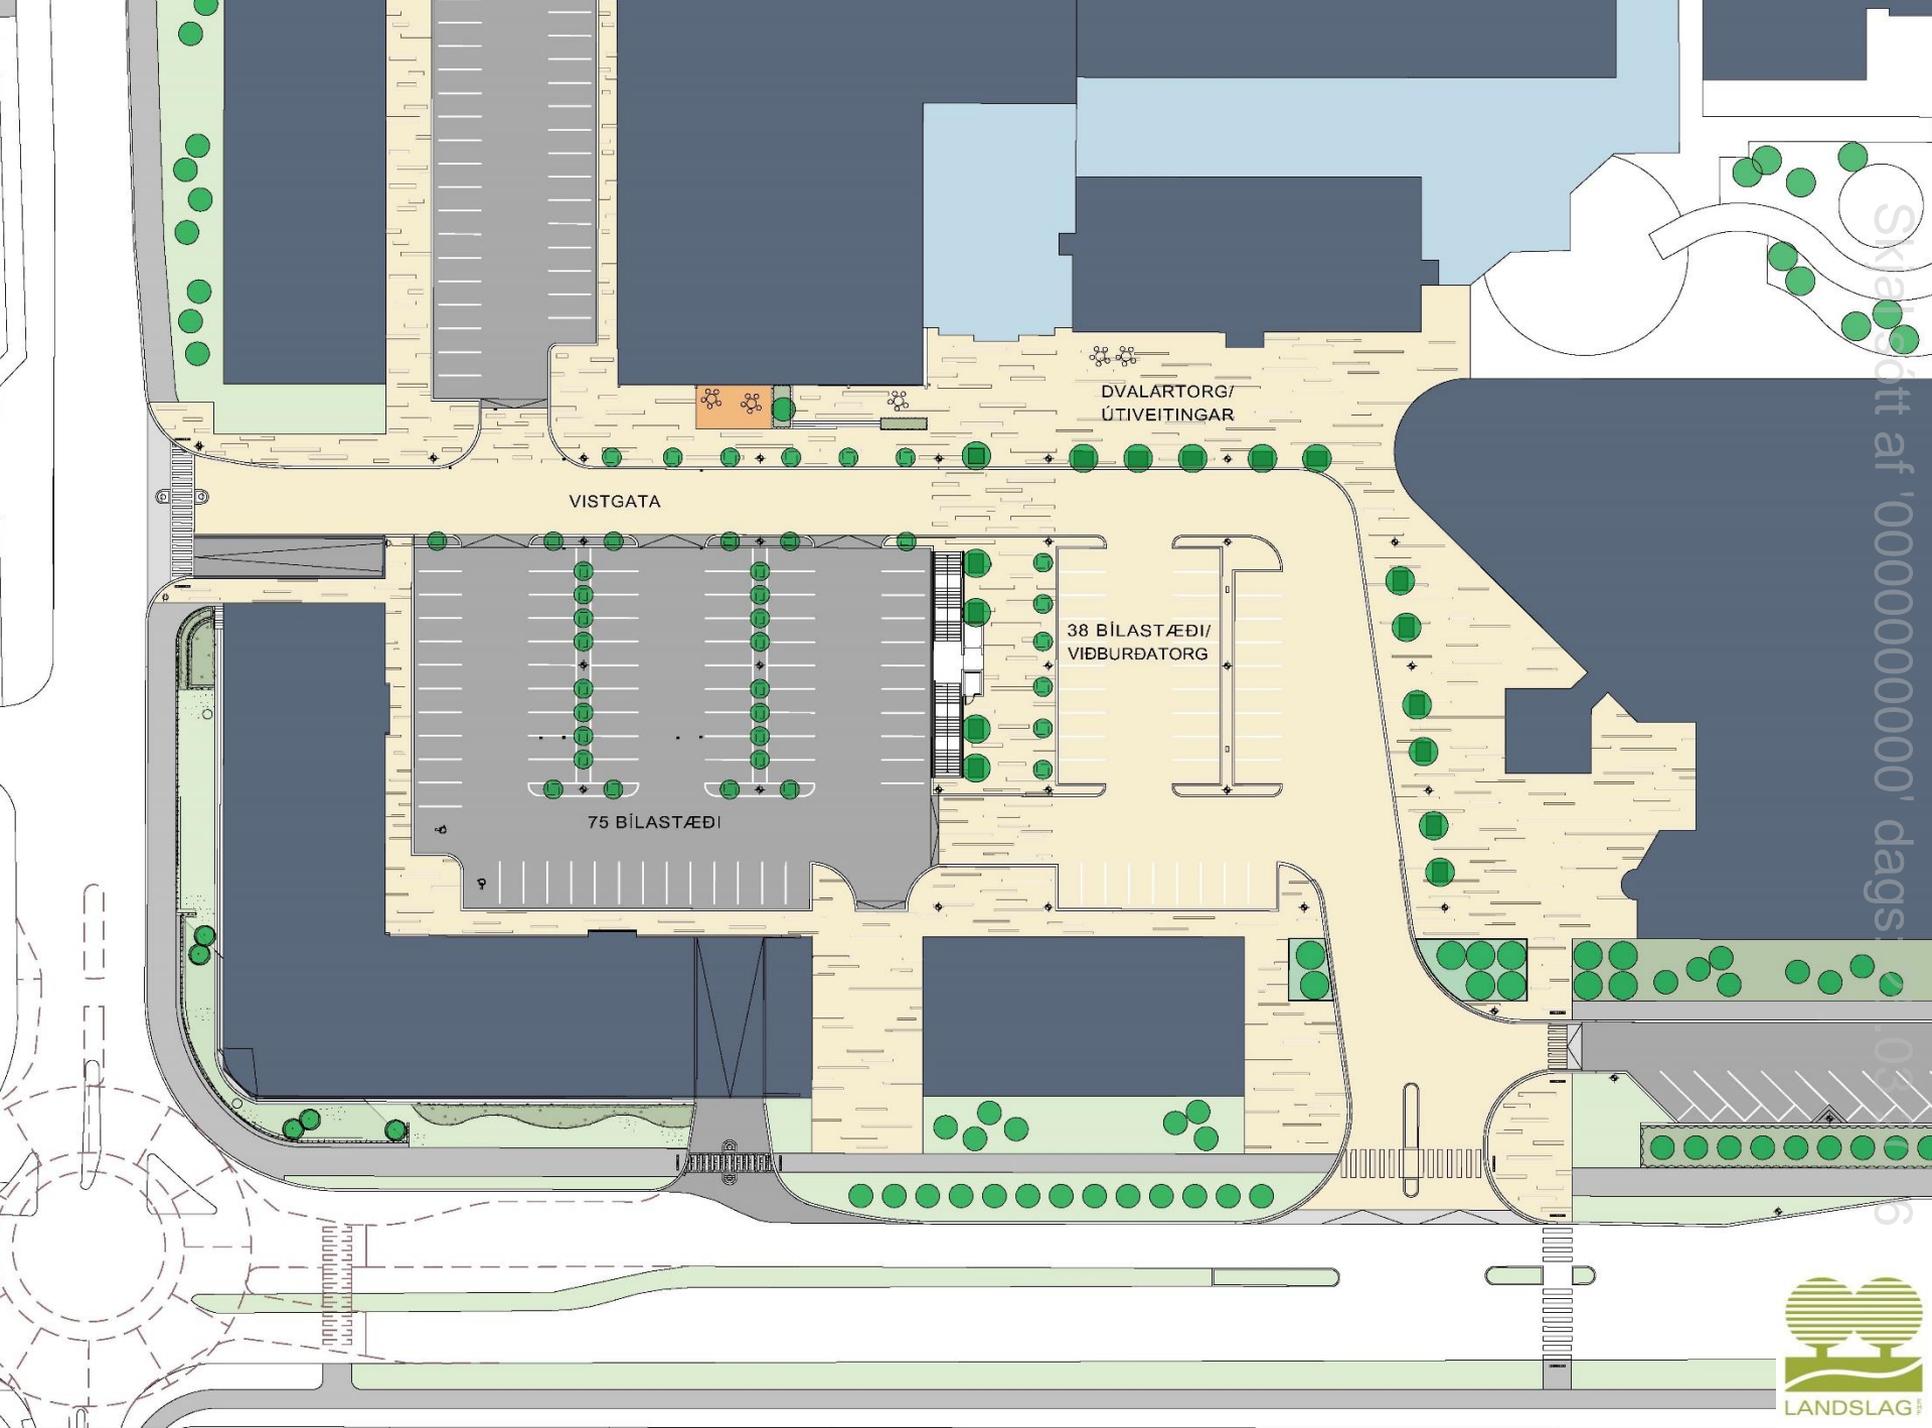

DVALARTORG/
ÚTVEITINGAR


VISTGATA

75 BÍLASTÆÐI

38 BÍLASTÆÐI/
VIÐBURDATORG



Skjal sótt af '00000000000'

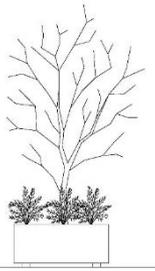

Gróður í færanlegum kerjum
ofan á bílakjallara


GARÐARTORG

Stjuplag	
KLARF-AR	1:200
DRÖG	20.03.2016
DRÖGUR	13C3-garð
DRÖG	121103_ylf in. heild drög




026


Garðatorg 4a-b-c: Tillaga að frágangi að Vífilsstaðavegi og Bæjarbraut

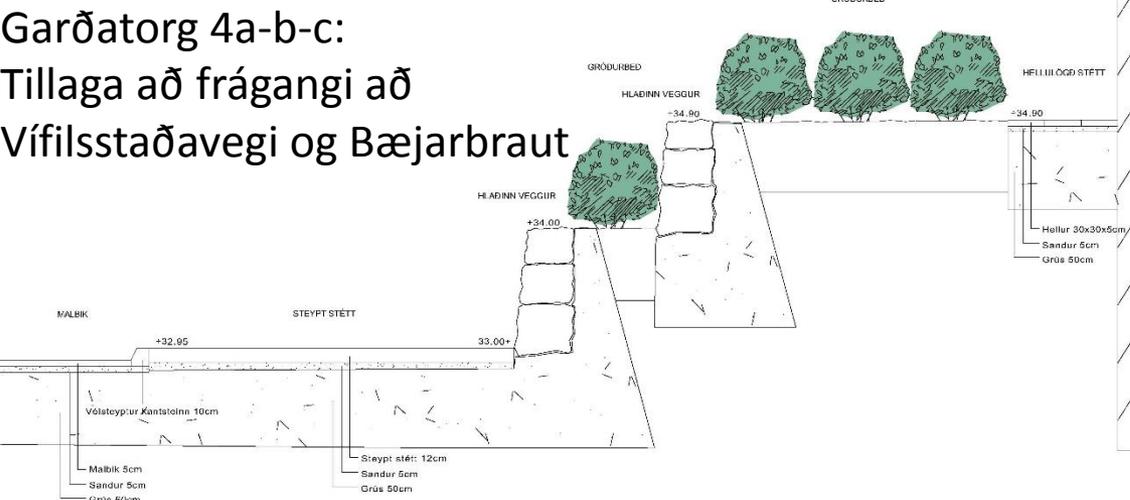

Kennisnið A1-A2 Mkv. 1:20

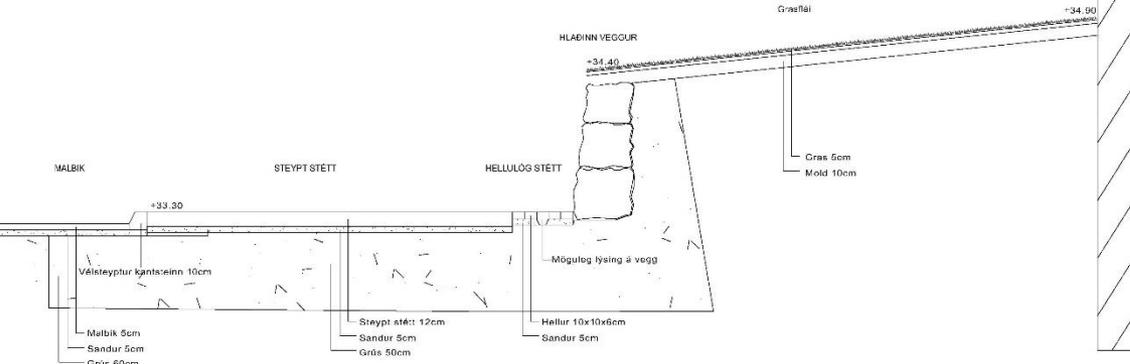

Kennisnið B1-B2 Mkv. 1:20

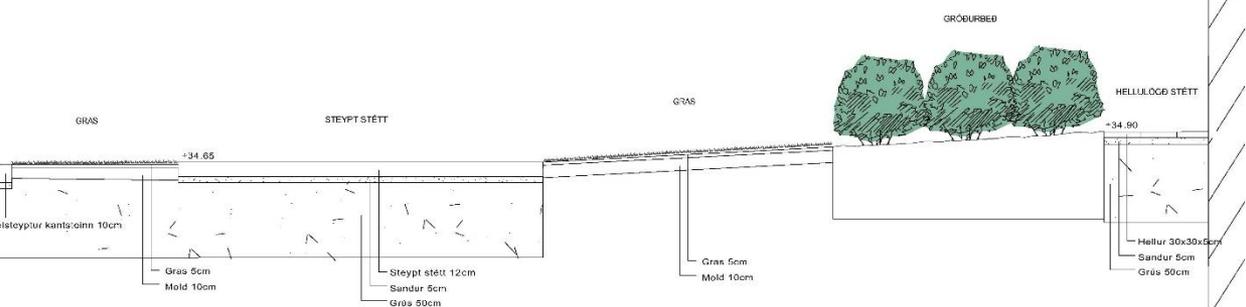

Kennisnið C1-C2 Mkv. 1:20



Grunnmynd Mkv. 1:200

GRÐATORG
Jaðar við Vífilsstaðaveg og Bæjarbraut
Grunnmynd og snið

KVARNINGAR: 1:200/1:200	SKEMMINGAR: 002
DAGS: 21.07.2015	HAFFRÁÐ: M/11/2015
FIGURLEI: 1:500-gjafi	TÖKNAD: 00
SKA: 1x13 gjafi dag	VEFUR: 1x13

