


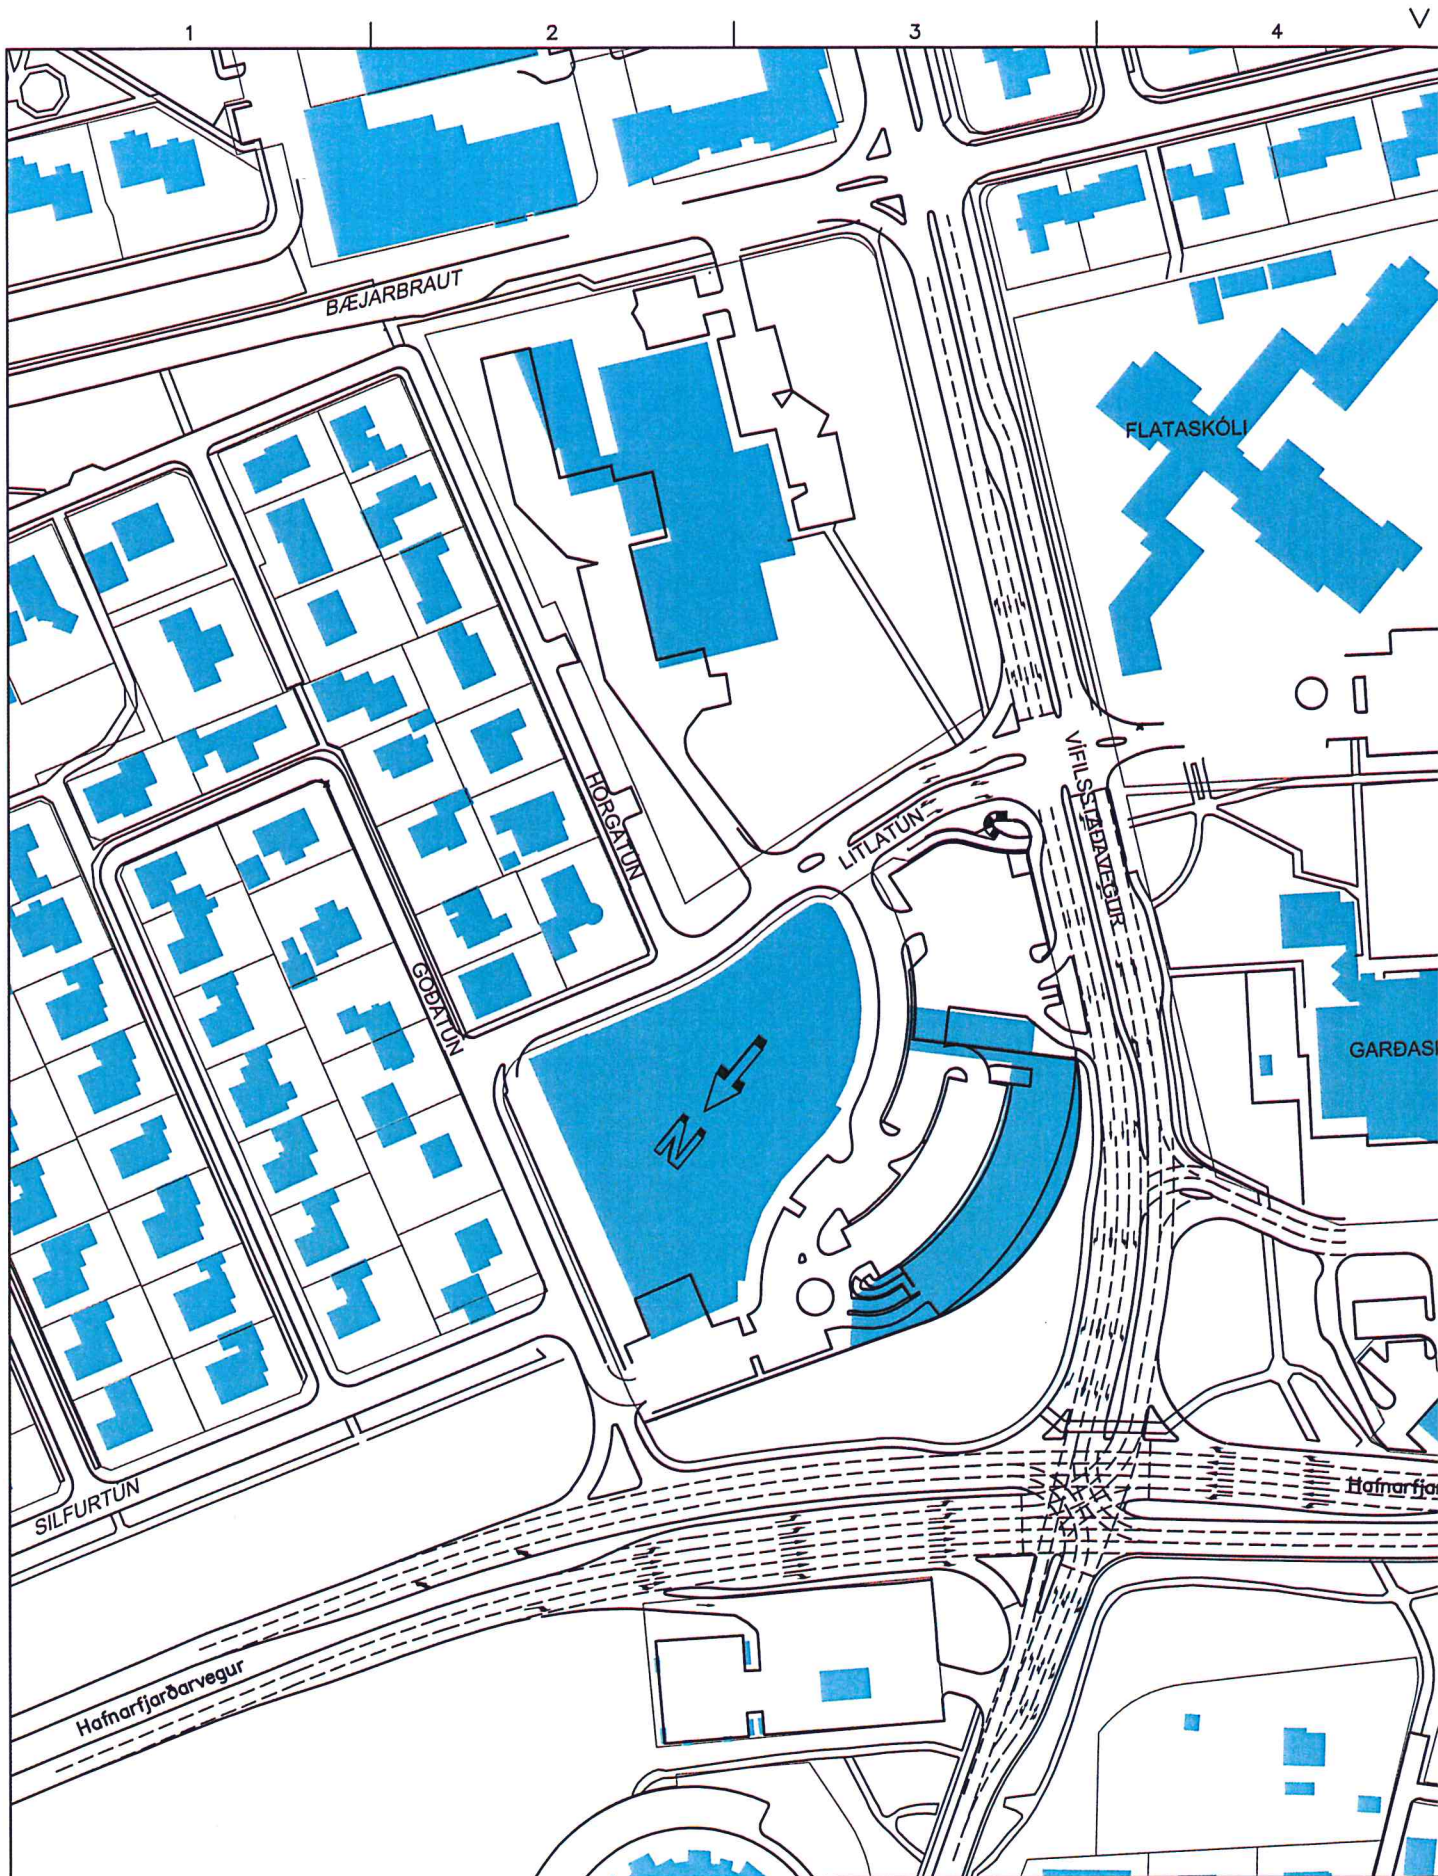

SKÝRINGAR:
—— Kantlínur
----- Akreinalínur

Frumstærð blaðs A3


1:2000 0 100 m

K:\03\03113\teikn\c\c71.ky.001-004.dwg

SAMÞYKKT: 210447269

A 2016-09-27 VERKTEIKNING KSG ÁG GJ ÓE

ÚTG DAGS SKÝRINGAR TEIK HANN RÝNT SAMÞ VERKF

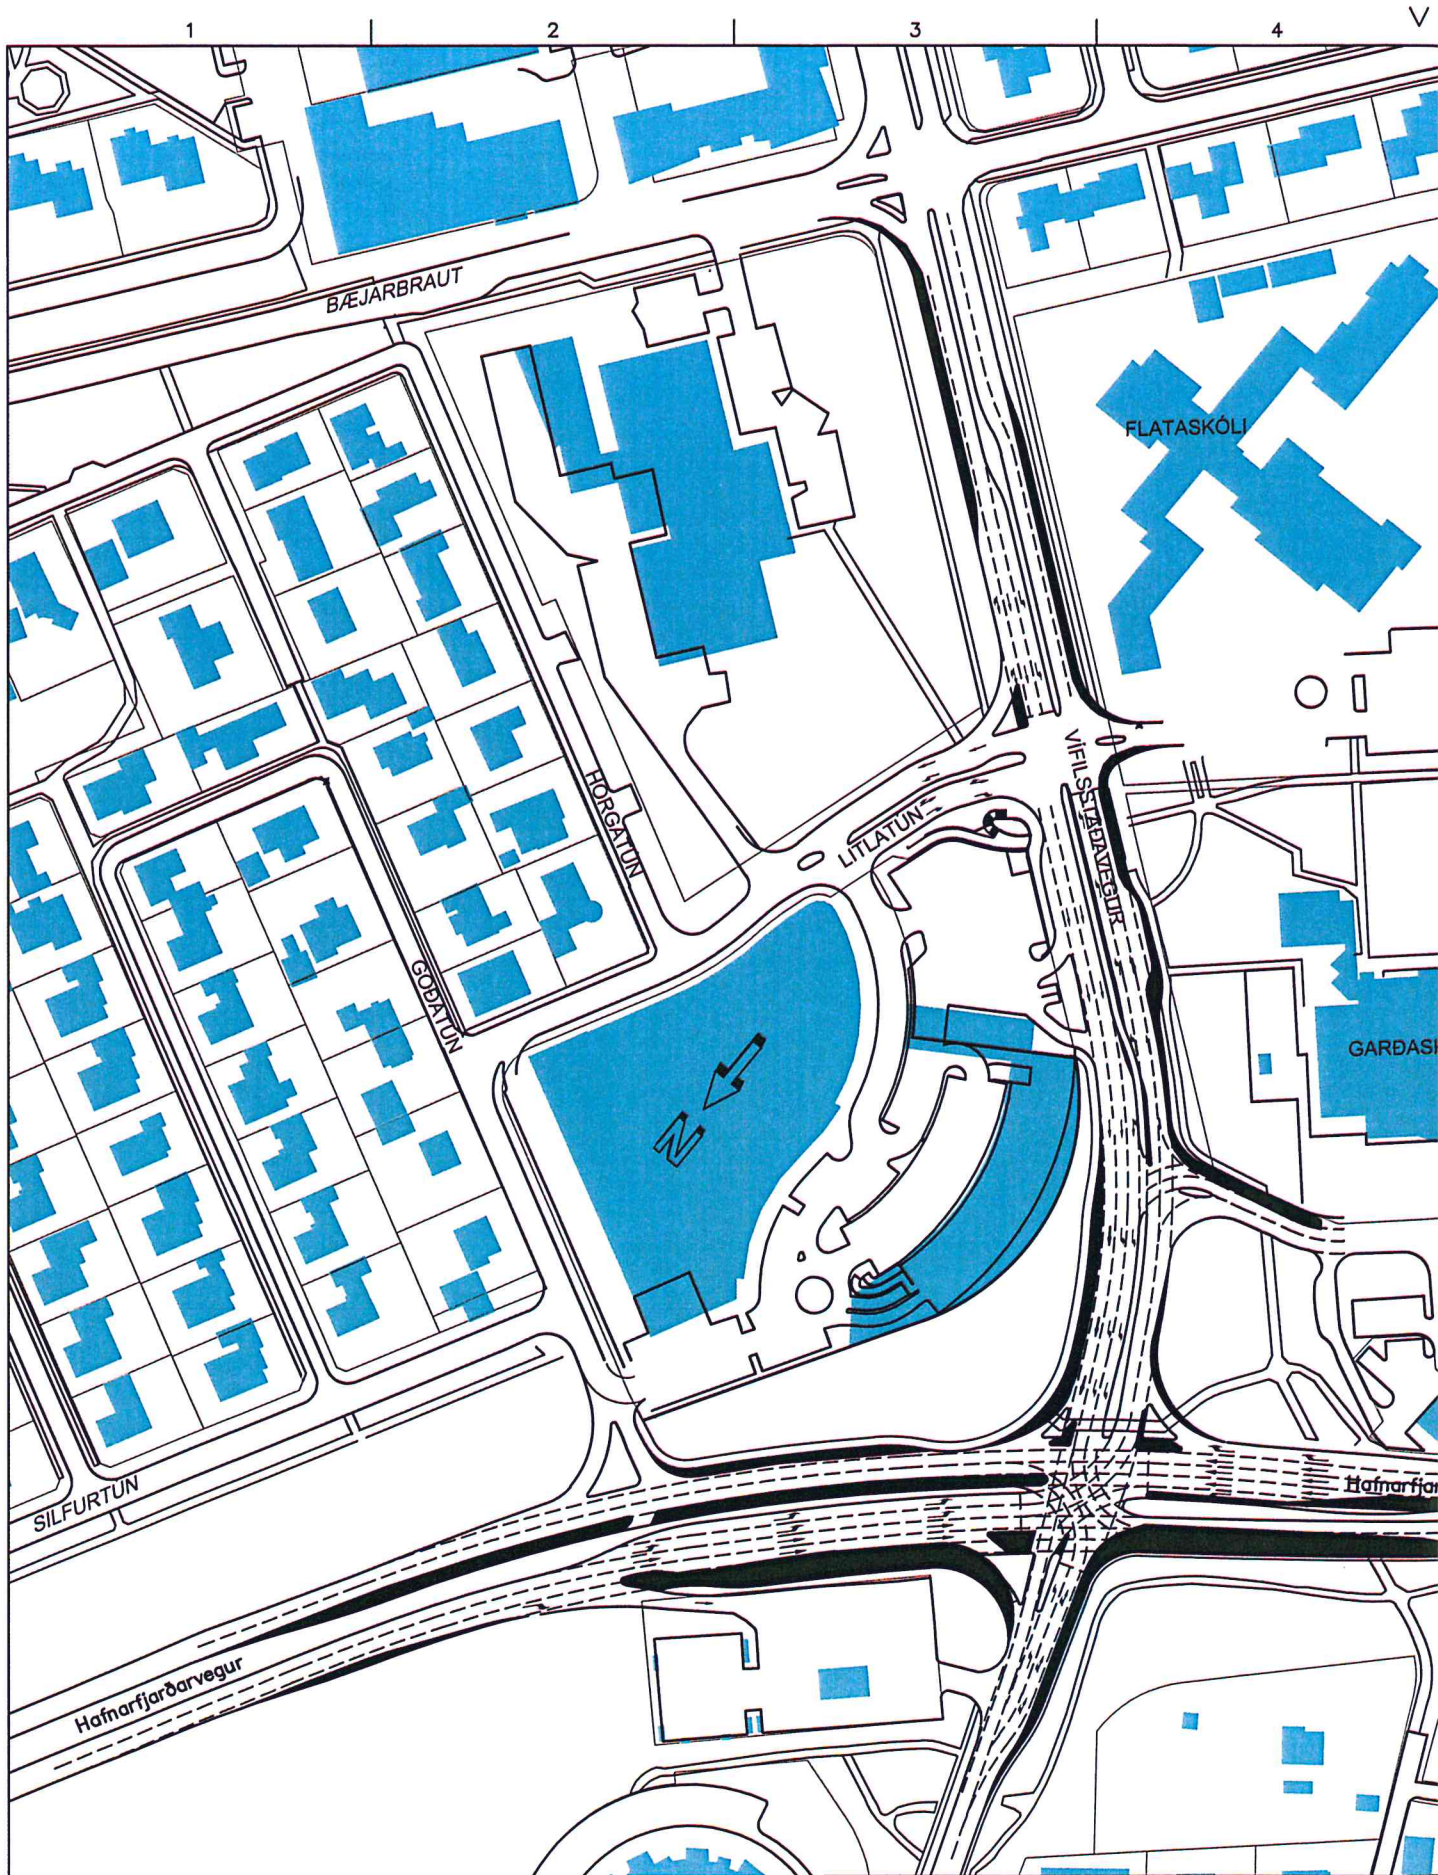

SKÝRINGAR:

- Kantlínur
- - - Akreinalínur
- █ Svæði sem verða malbikuð eftir breytingar

Frumstærð blaðs A3

1:2000 0 100 m

\\03\03113\tekn\+c\071.KY.001-004.dwg

SAMÞYKKT:

2104447269

A 2016-09-27 VERKTEIKNING

KSG ÁG GJ ÓE

ÚTG DAGS SKÝRINGAR

TEIK HANN RÝNT SAMÞ

VERKF