




Samráðingarnúmer: Guðni Tyrtingsson 100956-3499  
Dagsetning: 10.08.2008


EINBYLIÐSHÚS  
BUDARFLÓT 1, 225 ÁLFANES

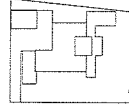

ADALUPPDRATTUR  
PLAN  
TEKNIÐING NR. A 02  
MÆLIKVAÐUR: 1:100

GASSA arkitektar Nerebrogade 176 DK-2200 København N  
Sí: +45 39616169 gassa@gassa.dk  
Yfirlit: Auður Álfarsdóttir  
Samþykkt: Guðni Tyrtingsson  
Kt: 100956-3499  
Dagsetning: 10.08.2008


GASSA ARKITEKTAR

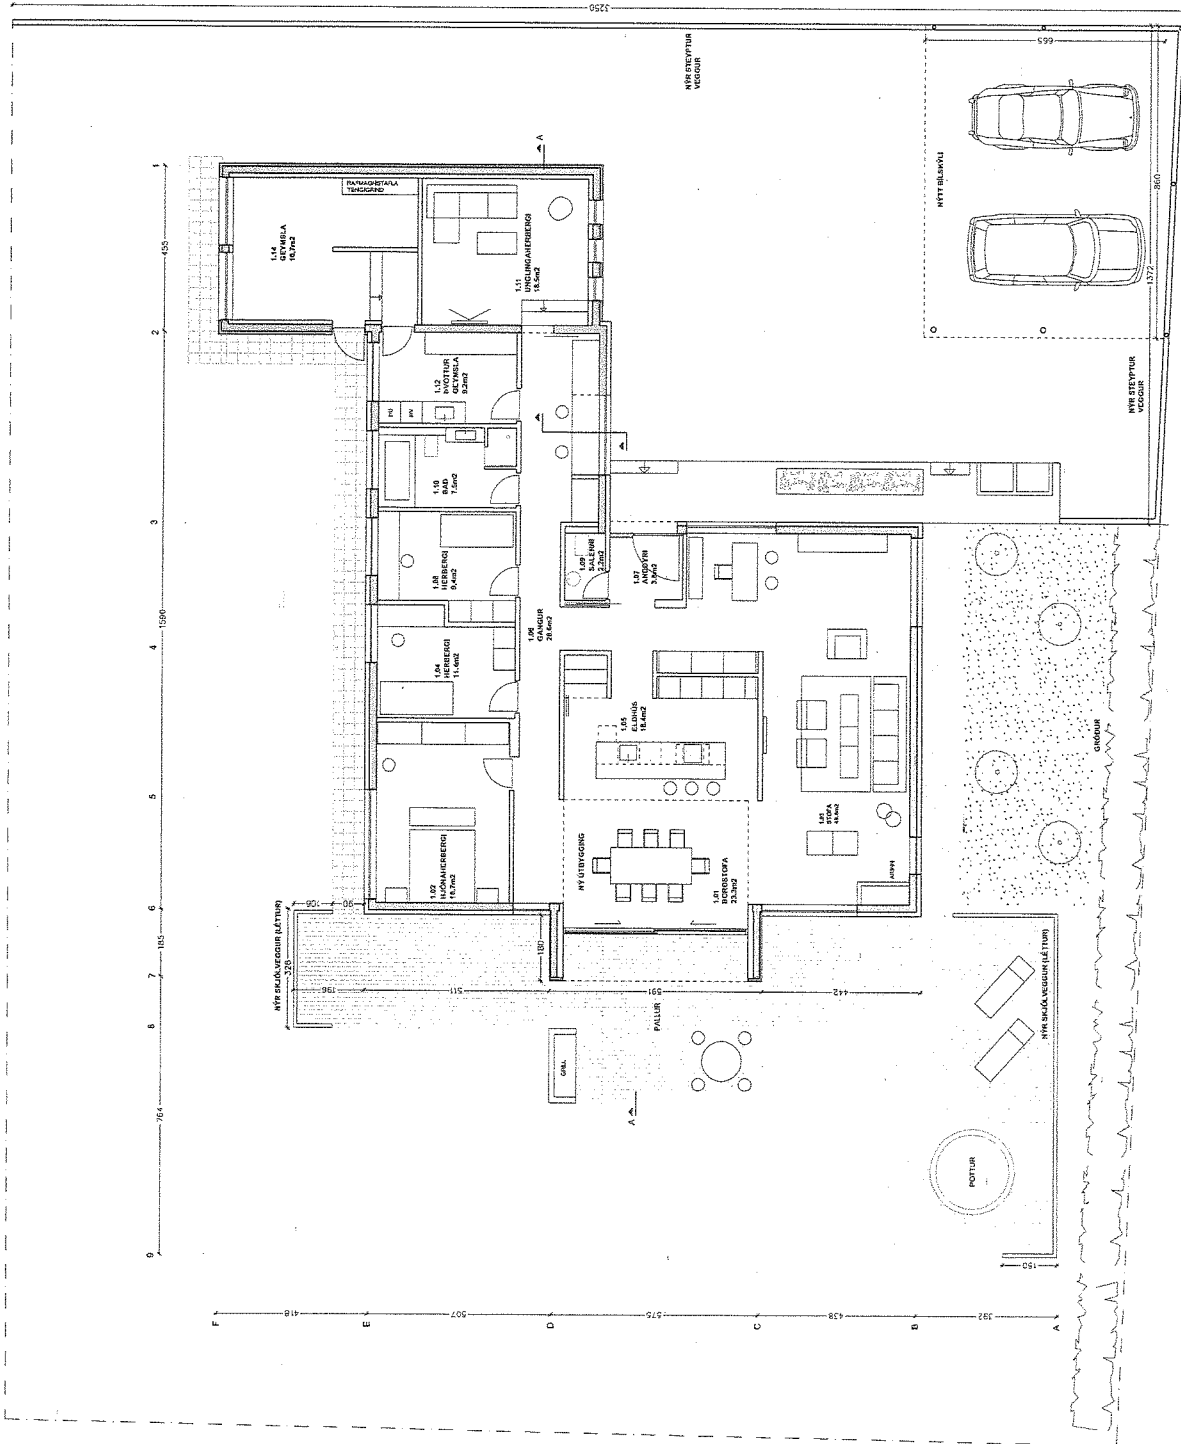

GRUNNMYND 1:100

Samræmingarhönnuður: Guðni Týrfingsson 100956-3499  
Dagsgjöfing: 10.08.2008

**EINBÝLISHÚS**  
**BUÐARFLÖT 1, 225 ÁLFANES**

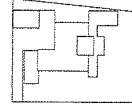


**ADALUPPDRATTUR**  
**SNEIÐINGAR OG ÚTLITSMYNDIR**  
 TEIKNING NR: A 03  
 MÆLIKVARDI: 1:100


GASSA arkitektter Nørrebrogade 176 DK-2200 København N  
S: +45 39616169 gassa@gassa.dk  
Yfirkant: Aulur Alltrøsdødt  
Samtykt: Gudni Tyrlingsson  
Kt: 108956-3499  
Dagsetning: 10.08.2008

**GASSA** ARKITEKTAR


NORÐURHLIÐ

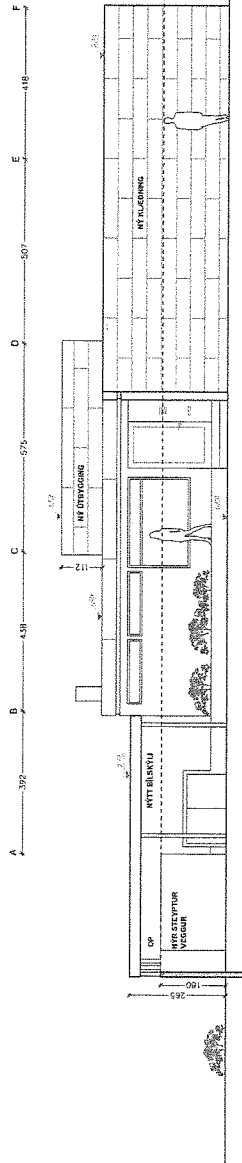


## AUSTURHLIÐ

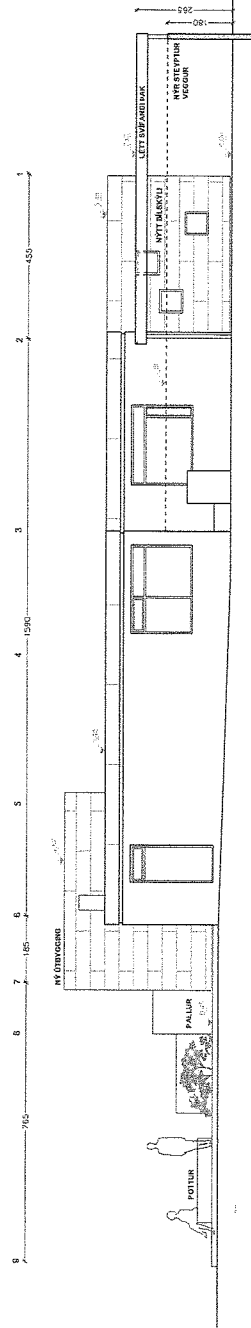

**SUBURHLIÐ**

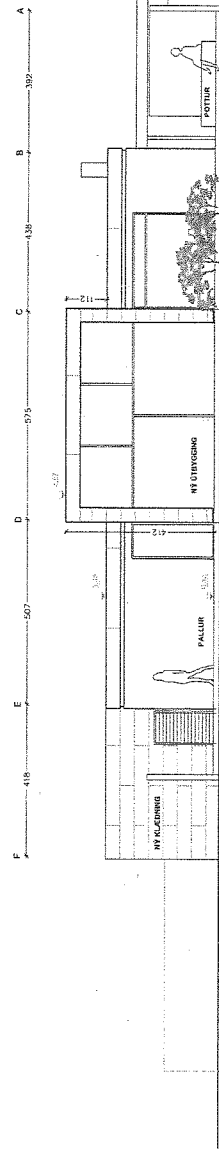

## SNEIDING AA

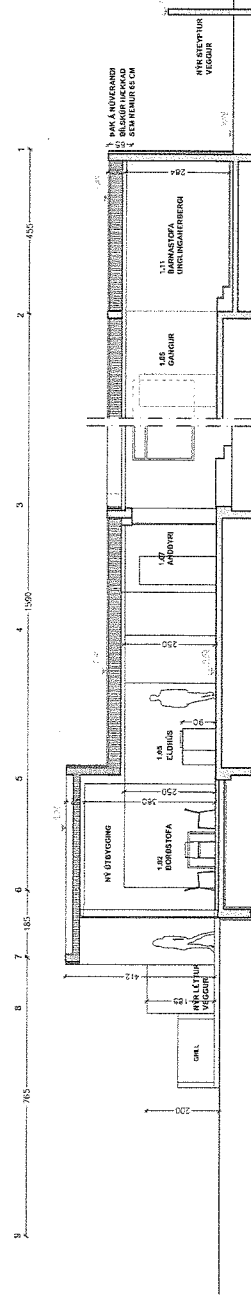

Lambhaga 9, 17. október 2008

Til skipulags og byggingarfulltrúa Álftaness,  
Bjarnastöðum, 225 Álftanesi

### Búðarflöt 1

Athugasemdir nágranna vegna tillögu að breytingu á deiliskipulagi lóðar.

Við fögnum því að húsið Búðarflöt 1 verði fært í það aðlaðandi horf sem sýnt er á teikningum varðandi klæðningar og frágang utanhúss.

Við gerum ekki athugasemd við borðstofuútbýggingu til suðurs.

Við gerum hins vegar athugasemd við fyrirhugaða staðsetningu bílskýlis þar sem það mun valda því að við missum útsýni á Snæfellsjökul úr borðstofuglugga okkar. Einnig gerum við athugasemd við hæð og gerð mannvirkis á lóðamörkum, þar sem gert er ráð fyrir steinsteyptum vegg 1,8 m á hæð. Í skipulagsskilmálum frá 1975 fyrir uppbyggingu Lambhagahverfisins, sem teknir hafa verið upp í tillögu að nýju deiliskipulagi, var gert ráð fyrir lágum girðingum eða limgerðum (0,5 m yfir gangstéttarhæð að götu) á lóðamörkum til að takmarka ekki útsýni milli húsa. Það sem er einkum eftirsóknarvert hér á Álftanesi er víðáttan og útsýnið.

Nýr léttur skjólveggur við sólpall er sýndur suð-austan við húsið á grunnmynd en ekki á útlitsmynd austurhliðar sem að okkur snýr. Skjólveggurinn nær 9,49 m til suðurs frá steypum húsvegg skv. grunnmynd ( lengra til suðurs en núv. sólpallur og stólpar) og í hæð 2,0 m frá jörð, sé veggurinn sömu gerðar og skjólveggur vestan við húsið sem er málsettur í hæð. Við getum sætt okkur við skjólvegg eins og núverandi stólpar við sólpallinn sem settir hafa verið upp gefa tilefni til en ekki við lengingu umfram það til suðurs þar sem það fer þá að skerða verulega útsýni okkar út í Hlið. Samkvæmt teikningunum verða þessir veggir sem ætlunin er að reisa vestan við okkur því samtals 23 m á lengd í hæðum 2,0 og 1,8 m og þykir okkur það æði mikið og gæfi mögulega fordæmi fyrir aðra sambærilega vegg í lóðamörkum víðar um hverfið sem við teljum ekki eftirsóknarvert.

Skv. Skipulags og byggingarlögum nr. 73, 1997, gr. 43 um byggingarleyfi, skal gefa nágrönnum og hagsmunaaðilum amk. 4 vikur til að tjá sig varðandi breytingu á deiliskipulagi. Við bendum á þetta vegna þess að eigendur lóðarinnar Lambhagi 8, eru um þessar mundir við nám erlendis og þurfa því væntanlega lengri tíma en þann sem gefinn er (5 daga) til að skoða málið.



Grétar Markússon



Sigurbjörg Ólafsdóttir

Lambhaga 9

Málsnr. 08/0115  
Móttakið

17. OKT. 2008

Alftanarélagið  
ÁLFTANES  


## GASSA ARKITEKTER

ARCHITECTURE CITY PLANNING INTERIOR DESIGN

GASSA ARKITEKTER APS  
NØRREBROGÅDE 176  
DK- 2200 KØBENHAVN N  
CVR. 30689798

GASSA ARKITEKAR EHF  
SUNNUBRAUT 6  
IS- 200 KÓPAVOGUR  
KT. 6802060740

T +45 39616169  
M +45 26816169

WWW.GASSA.DK  
GASSA@GASSA.DK

Skipulags- og byggingarfulltrúi  
Bjarnastöðum  
225 Álftanes

Kaupmannahöfn 12. ágúst 2008.

### Varðar: Umsókn um byggingarleyfi fyrir Búðarflöt 1

Fyrir hönd Magnúsar Sch. Thorsteinssonar og Þóreyar Eddu Heiðarsdóttur sækir ég hér með um byggingarleyfi útbyggingu yfir núverandi palli á milli svefnherbergisálmu og stofu. Fer útbygging 1,8 m. útfyrir núverandi byggingarlínu, en er verulega innan byggingarlínu nágrannahúsa. Jafnframt er óskað eftir að byggja opið bílskýli og vegg meðfram innkeyrslu. Þak á núverandi bílskúr verður endurbætt og því líft upp í sömu hæð og þakantur á húsi. Bílskúr verður að hluta til breytt í herbergi og verður þar af leiðandi hluti af íbúð.


Endanlegur þakantur verður settur á húsið. Í framhaldi af því verður endanlega gengið frá innkeyrslu og lóð. Við framkvæmdir þessar fær húsið heildarsvip jafnframt því að vera látlaust og falla vel að umhverfi sínu.

Byggingarlýsing kemur fram á aðaluppdrætti.

Vona að þið takið vel á móti. Ef gögn eða nánari upplýsingar óskast hafið vinsamlega samband.

Virðingarfyllt

Guðni Tyrfinnsson, arkitekt

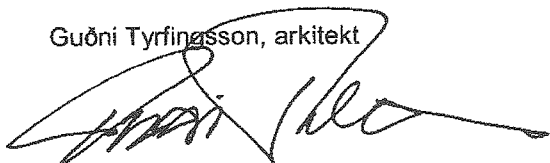

Hjálagt:  
Umsókn um byggingarleyfi  
Aðaluppdrættir A2, 3 blöð í 3 eintökum  
Gátlisti  
Skráningartafla

Málsnr. 0808056

Móttekið

20. AGÚ, 2008



Sveitarfélagið  
ÁLFTANES

SB - Eyðublað 1.1

## Umsókn um byggingarleyfi

Skipulags- og  
byggingarfulltrúiBjarnastöðum, 225 Álfanes  
Sími: 550-2300, Fax: 550-2309  
GSM 821-5000

Netfang: bjarni@alfanes.is

|                                           |
|-------------------------------------------|
| Afgreiðsla skipulags- og byggingarnefndar |
| <input type="checkbox"/>                  |
| Afgreiðsla byggingarfulltrúa              |
| <input type="checkbox"/>                  |

## 1. Umsækjandi

Reitir 1.-6. útfyllist af umsækjanda

|                           |             |                              |                |
|---------------------------|-------------|------------------------------|----------------|
| Nafn umsækjanda / eiganda | Kennitala   | Heimilisfang                 | Netfang        |
| Guðni Tyrtingsson         | 100956-3499 | NÖRREBROGAD 176<br>DK - 2200 | gassa@gassa.dk |

## 2. Lóð

|            |     |             |           |           |
|------------|-----|-------------|-----------|-----------|
| Heiti      | Nr. | Staðgreinir | Matshluti | Landnúmer |
| BLÖÐREFLÖT | 1   |             |           |           |

## 3. Tegund byggingar / framkvæmdar

|                                                 |                                       |                                       |                                         |
|-------------------------------------------------|---------------------------------------|---------------------------------------|-----------------------------------------|
| <input checked="" type="checkbox"/> Einbýlishús | <input type="checkbox"/> Parhús       | <input type="checkbox"/> Fjölbýlishús | <input type="checkbox"/> Atvinnuhúsnæði |
| <input type="checkbox"/> Skilti                 | <input type="checkbox"/> Annað, hvað? | LÖBBYGGING OG BREYTING                |                                         |

## 4. Framkvæmd sem sótt er um

|                         |                                                   |                                                 |
|-------------------------|---------------------------------------------------|-------------------------------------------------|
| Lýsing umsóknar:        | Framkvæmd                                         | Aðalbyggingarefni                               |
| BYGGT YFIR LITPALL      | <input type="checkbox"/> Ný framkvæmd / nýbygging | <input checked="" type="checkbox"/> Steinsteypa |
| NÝTT BÍLSKÝLI OG VEGGIR | <input checked="" type="checkbox"/> Viðbygging    | <input type="checkbox"/> Timbur                 |
| BÍLSKÚR BREYTT          | <input checked="" type="checkbox"/> Breyting inni | <input type="checkbox"/> Stál                   |
|                         | <input checked="" type="checkbox"/> Breyting úti  | <input checked="" type="checkbox"/> Gler        |

## 5. Meðfylgjandi gögn og upplýsingar varðandi umsókn

|                                                               |                                                             |                                                                       |
|---------------------------------------------------------------|-------------------------------------------------------------|-----------------------------------------------------------------------|
| <input checked="" type="checkbox"/> 3 Upplýsingablað í printu | <input type="checkbox"/> Samþykki nágranna                  | <input type="checkbox"/> Frávik frá skilmálum / breyting á landnotkun |
| <input type="checkbox"/> Mæliblað                             | <input type="checkbox"/> Ástandsskýrsla                     | <input type="checkbox"/> Vottun byggingareininga                      |
| <input type="checkbox"/> Hæðarblað                            | <input type="checkbox"/> Breytingar á eignaskiptum          | <input checked="" type="checkbox"/> Skráningartafli                   |
| <input checked="" type="checkbox"/> Bréf umsækj. / hönnuða    | <input type="checkbox"/> Starfsleyfisskyld atvinnustarfsemi | <input checked="" type="checkbox"/> Gáttisti                          |
| <input type="checkbox"/> Samþykki meðeig. / lóðarhafa         | <input type="checkbox"/> Brunavarnaupprættir                |                                                                       |

## 6. Undirritun

|   |             |                         |                |
|---|-------------|-------------------------|----------------|
| Við byggingarframkvæmdir sem sótt er um verður farið eftir ákvæðum byggingarlaga, byggingarreglugerðar og annarra laga og reglugerða sem við eiga. |             |                         |                |
| Í fullu umboði lóðarhafa, staður: HAUPMANNINN HÖFN dagsetning: 19. AUGUST 2008                                                                     |             |                         |                |
| Nafn   | Kennitala   | Heimilisfang            | Netfang        |
| HAUPMANNINN HÖFN   | 100956-3499 | NÖRREBROGAD 176 DK 2200 | gassa@gassa.dk |



**Heiti:** Skipulags- og byggingarnefnd - 42

**Fyrirtæki:** Gassa arkitektar

**Mál:** Búðarflöt 1 - umsókn um byggingarleyfi.

**Númer:** 0808056

**Dagsetning  
fundar:**

**Niðurstaða:**

**Athugasemdir:**

**Niðurstaða** Lögð fram tillaga GASSA arkitekter dags. 12.08.2008 f.h. eiganda að breytingu á deiliskipulagi lóðarinnar. Skipulags- og byggingarnefnd felur skipulags- og byggingarfulltrúa að leita umsagna eigenda aðliggjandi lóða um tillöguna, þ.e. Búðarflöt 1, 2 og 4 og Lambhaga 8 og 9.



**Heiti:** Skipulags- og byggingarnefnd - 41

**Fyrirtæki:** Gassa arkitektar

**Mál:** Búðarflöt 1 - umsókn um byggingarleyfi.

**Númer:** 0808056

**Dagsetning  
fundar:**

**Niðurstaða:**

**Athugasemdir:**

**Niðurstaða** Lögð fram fyrirspurn Úti Inni arkitekta mótt. 06.08.2008 f.h. eiganda að deiliskipulagi lóðarinnar. Skipulags- og byggingarnefnd samþykkir að fresta afgreiðslu þar til athugasemdafresti við tillögu að deiliskipulagi Vestur-Skógtjarnarsvæðis lýkur.