Yfirlitsmynd Mkv. 1:50.000

Grunnmynd Mkv. 1:500

Kennisnið Mkv. 1:100

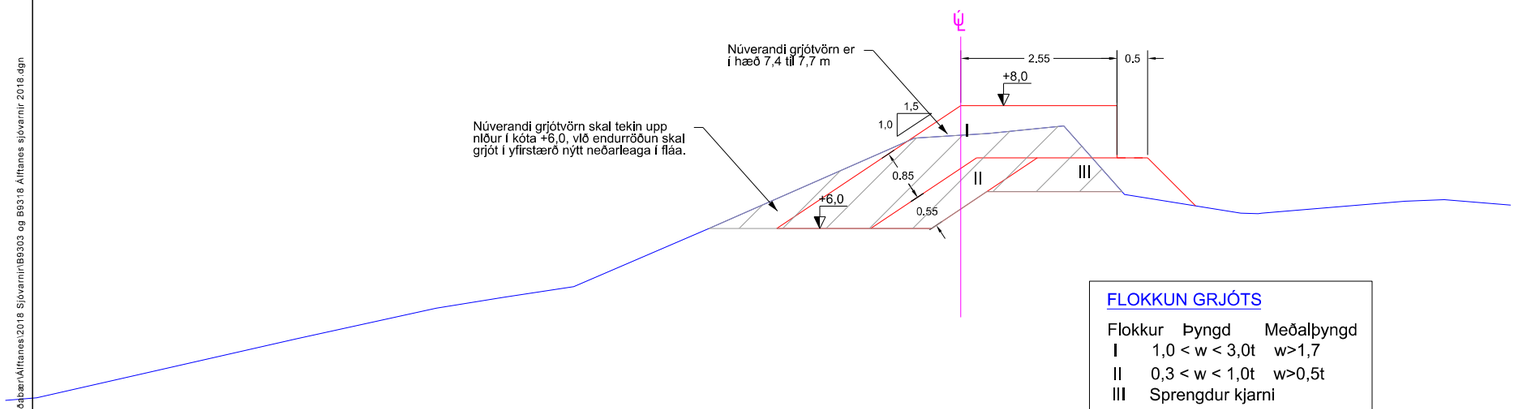

FLOKKUN GRJÓTS

Flokkur	Þyngd	Meðalþyngd
I	1,0 < w < 3,0t	w>1,7
II	0,3 < w < 1,0t	w>0,5t
III	Sprengdur kjarni	

HNITASKRÁ

Sjóvörn við Blikastíg

Nr.	X	Y
P1	353.537,03	405.001,59
P2	353.510,92	404.990,89
P3	353.506,19	404.988,11
P4	353.501,72	404.985,44
P5	353.476,57	404.974,58
P6	353.463,69	404.970,04

- Hnitakerfi er Ísnet 93
- Hafnarkerfi er 1,82 m hærra en landhæðarkerfi á Álftanesi
- Öll ónefnd mál eru í metrum

S:\Mannvirki\Hafnir\Gardabaer\Alftanes\2018 Sjovarnir\B9303 og B9318 Álftanes sjóvarnir 2018.dgn

Landmælingar: Vegagerðin
Hnitakerfi: ISN93 Hæðarkerfi: Landshæðarnet
Loftmyndataka og myndmæling: Loftmyndir ehf.
Flughæð: 3000m Möskvastærð: 10x10m.
Kortagerð: Vegagerðin

Útg.	Breyting	Dags.	Nafn
A			

Vegagerðin

Álftanes
Blikastígur
Grunnmynd og kennisnið

Mælikvarði: 1:50.000, 1:500, 1:100
Hannað: P.S.
Teiknað: P.S.
Yfirfarið: -
Blaðstærð: A3
Samþykkt: -

Dags. Sept 2018
Útboðsnr. -
Vegnr. -
Hönnunarstig -
Teikn. nr. B-9318
Útg. -

Skjal sótt af '0000000000' dags: 25.03.2026