

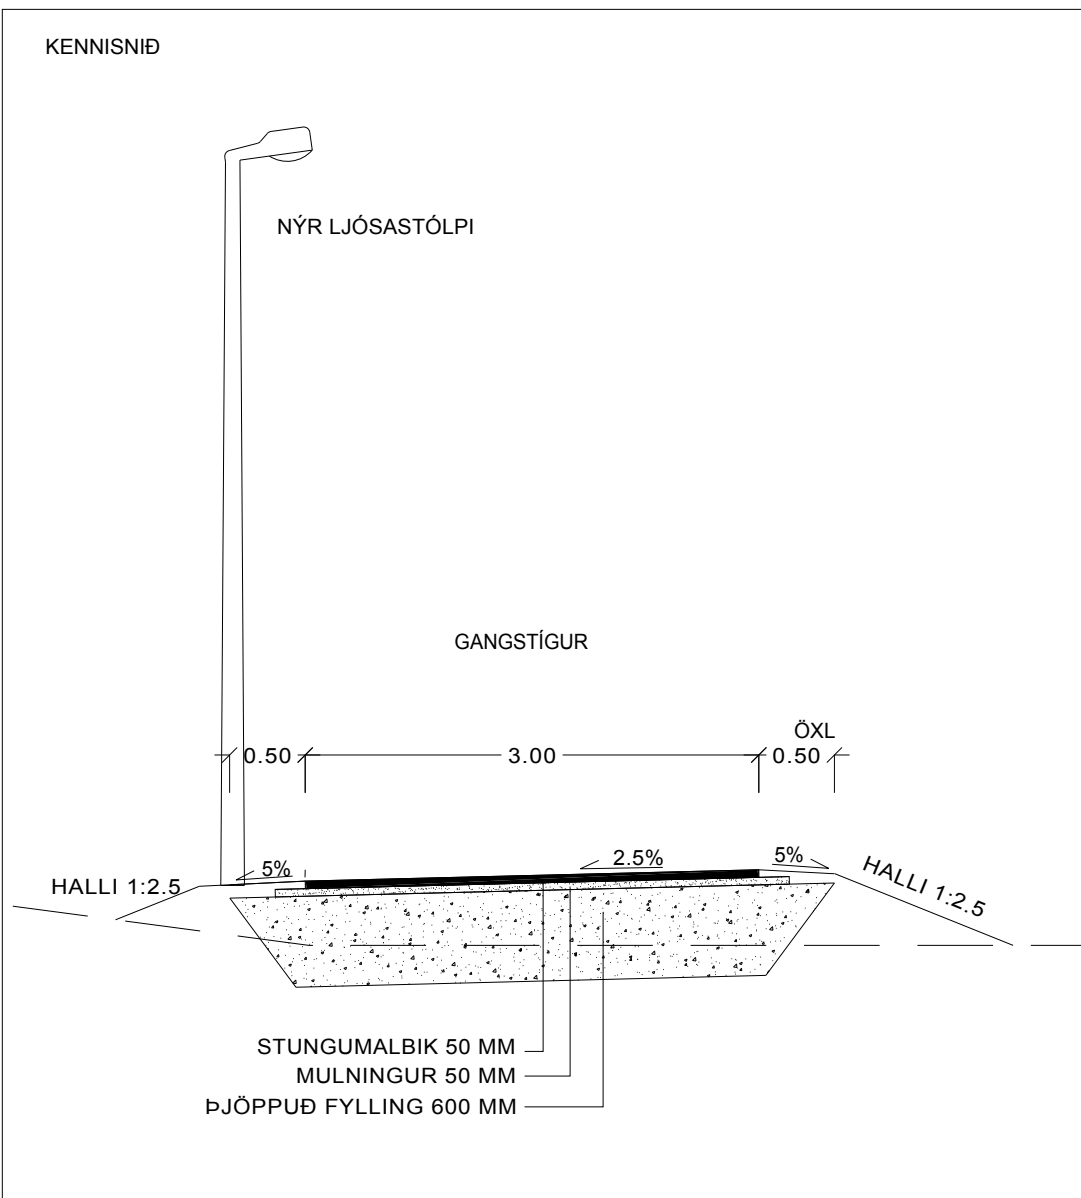


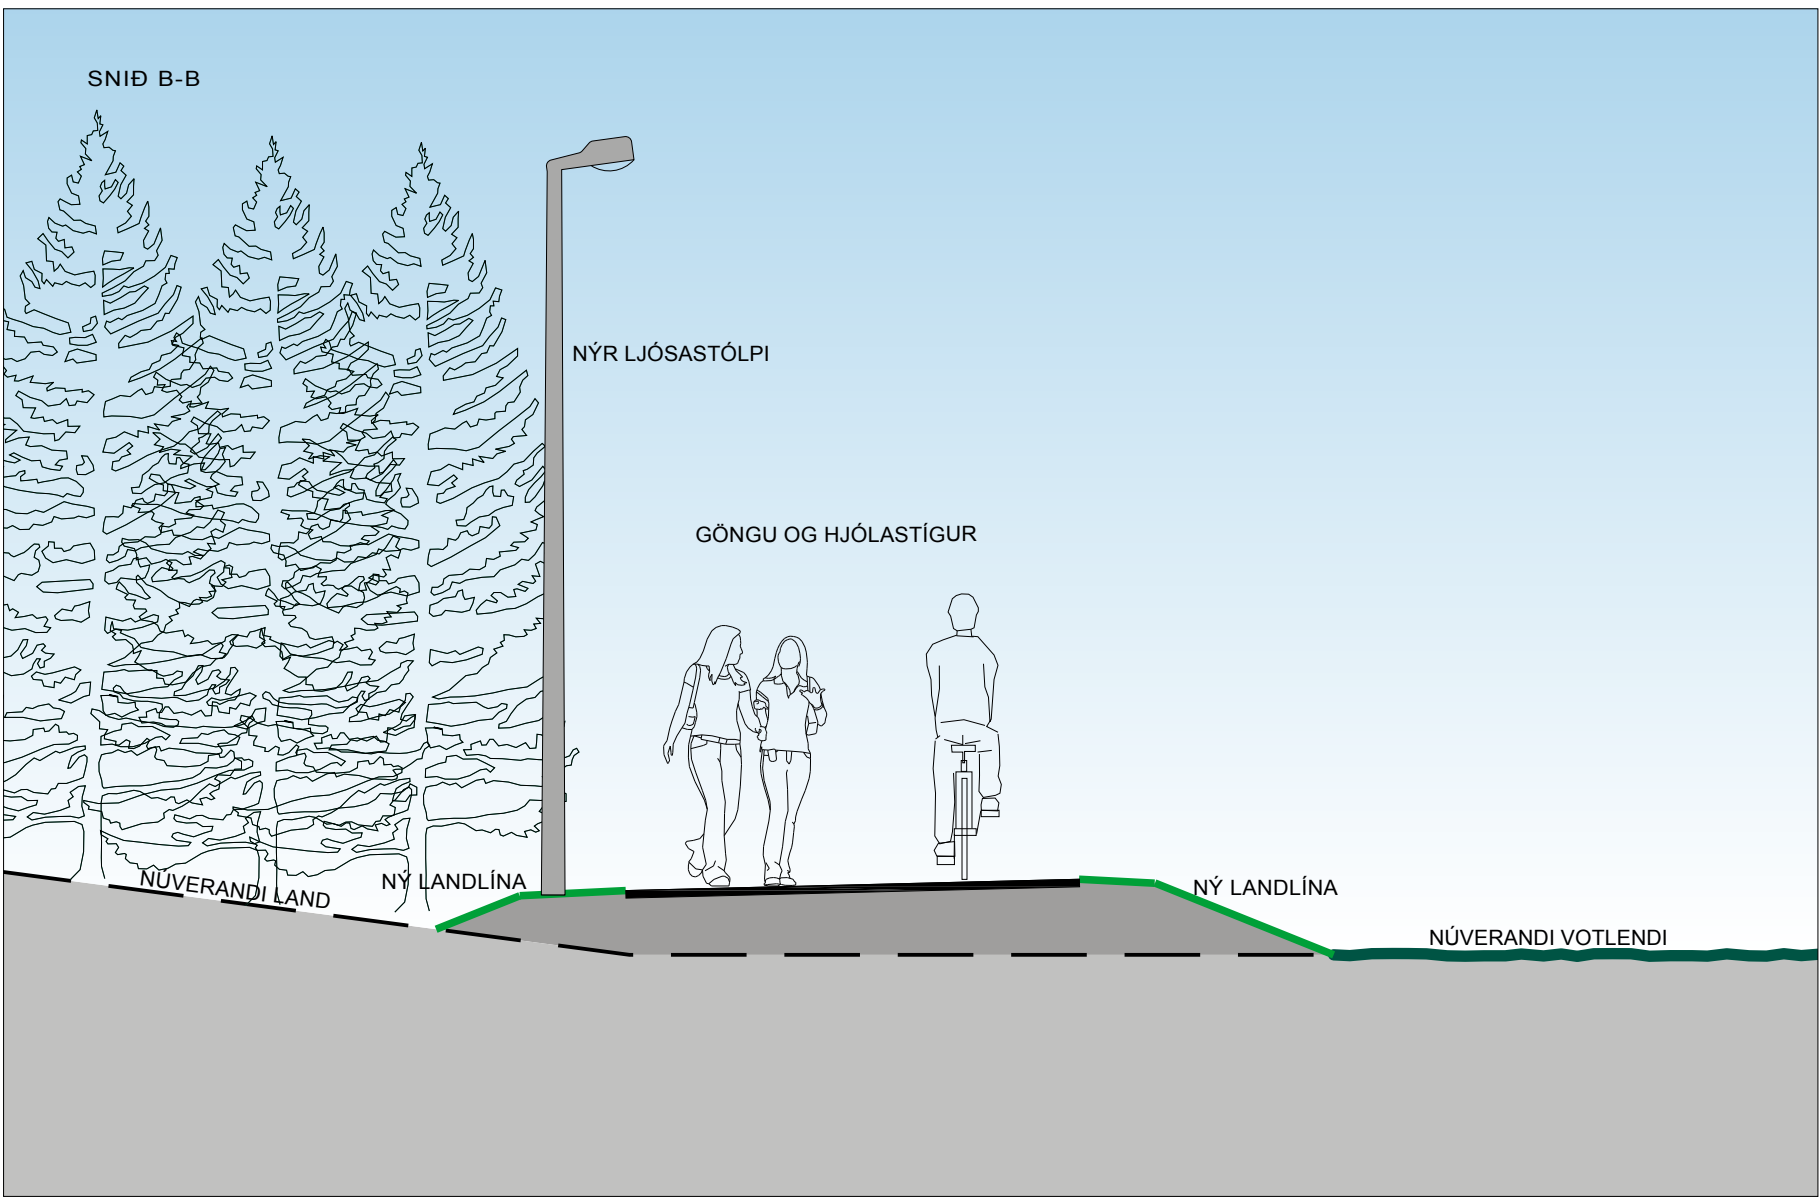

Skjal sótt af '000000000' dags: 25.03 2026

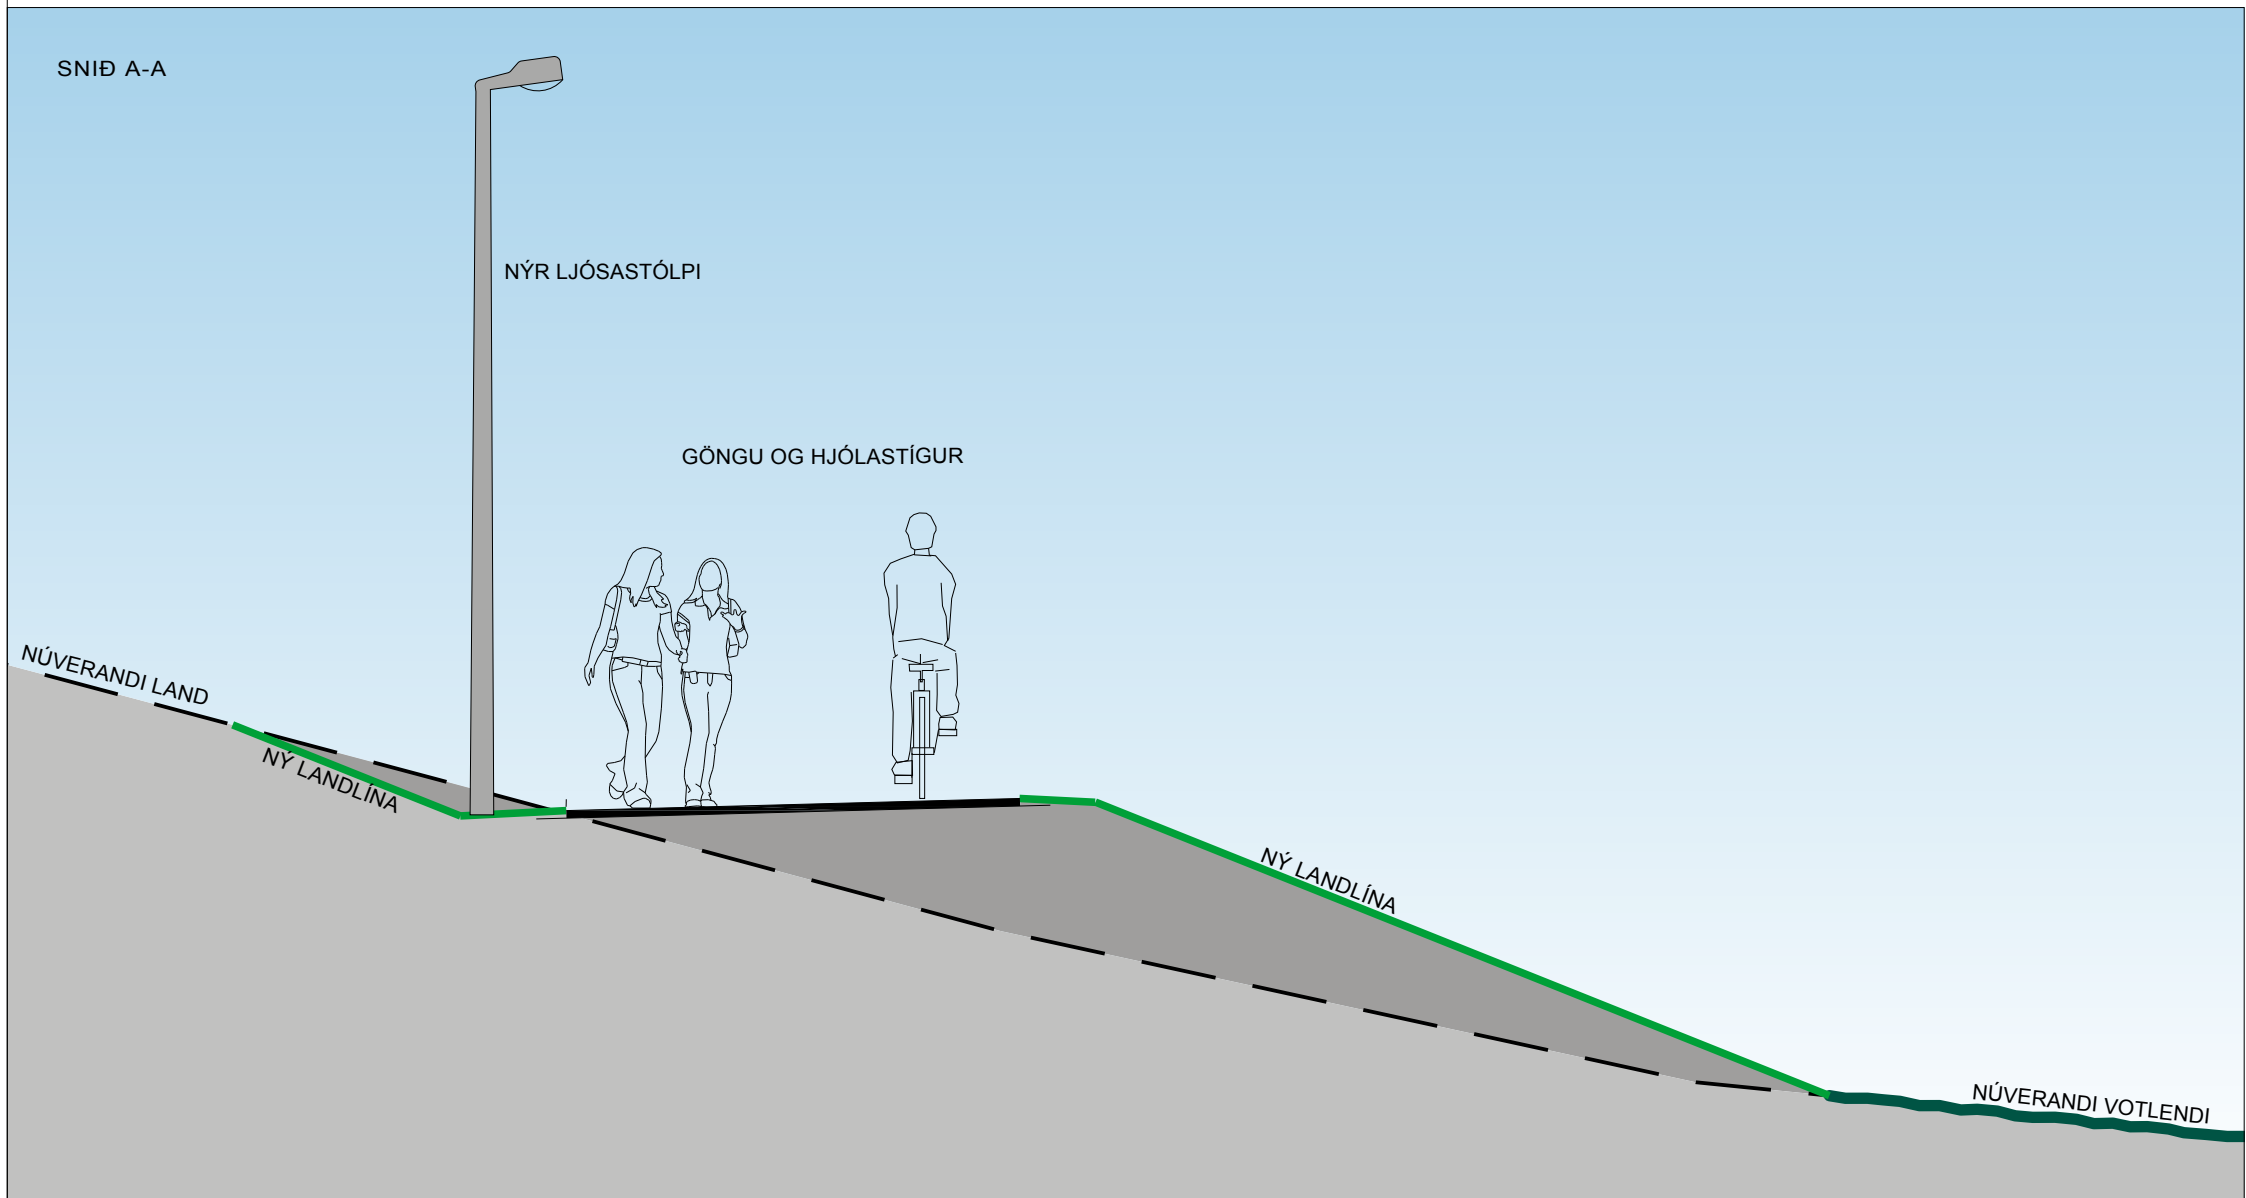

- NÝR GÖNGUSTÍGUR
- ÚTSÝNIS- OG ÁNINGARSTAÐUR
- VATNSVEITA KÓPAVOGS
- MÖRK FRIBLÝSINGAR

GÖNGU- OG HJÓLASTÍGUR S. VÍFILSSTAÐA
YFIRLITSMYND / KENNISNÍÐ / SNÍÐ
FRUMDRÖG

KVARDI-A1:	1:1250	TEIKN NR:	F-101
DAGS:	29.03.2016	HANNAÐ:	EPB, ÞH
FLOKKUR:	1300-garð-C	TEIKNAD:	EPB
SKRÁ:	16012-gm.dwg	VERKNR:	16012

