



samþykkt skipulag

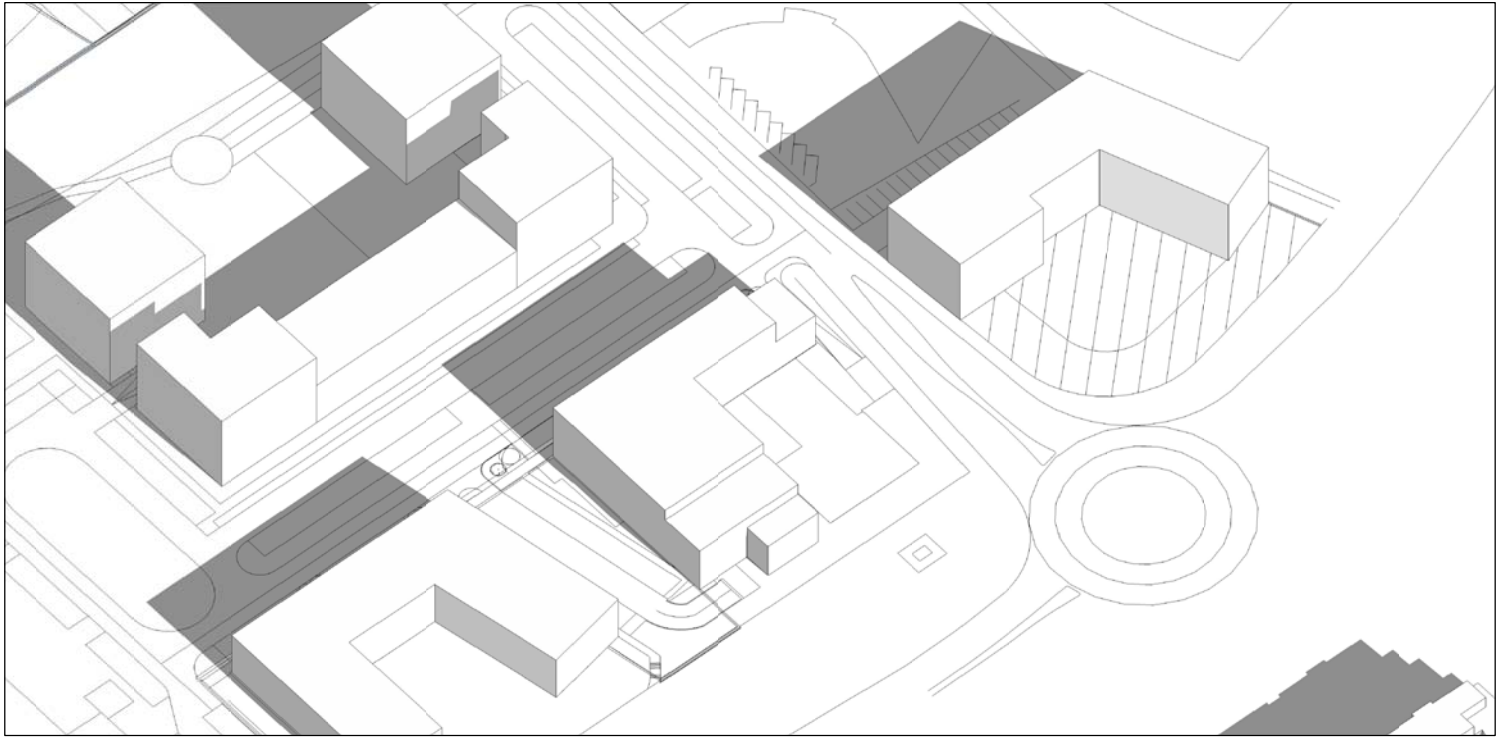


21.mars kl 12:00

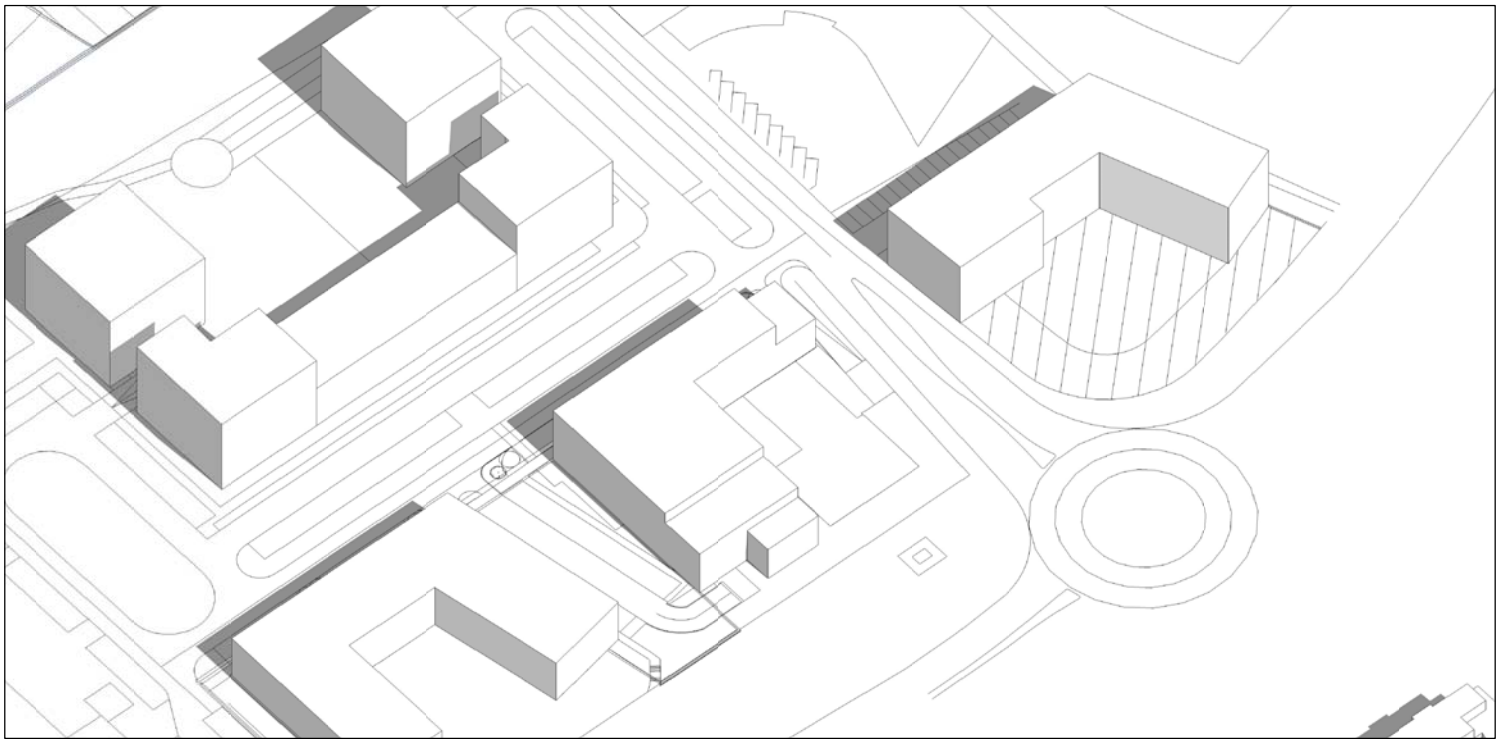


21.júní kl 12:00


Strikið 1-3 umbeðnar skuggavarpsmyndir

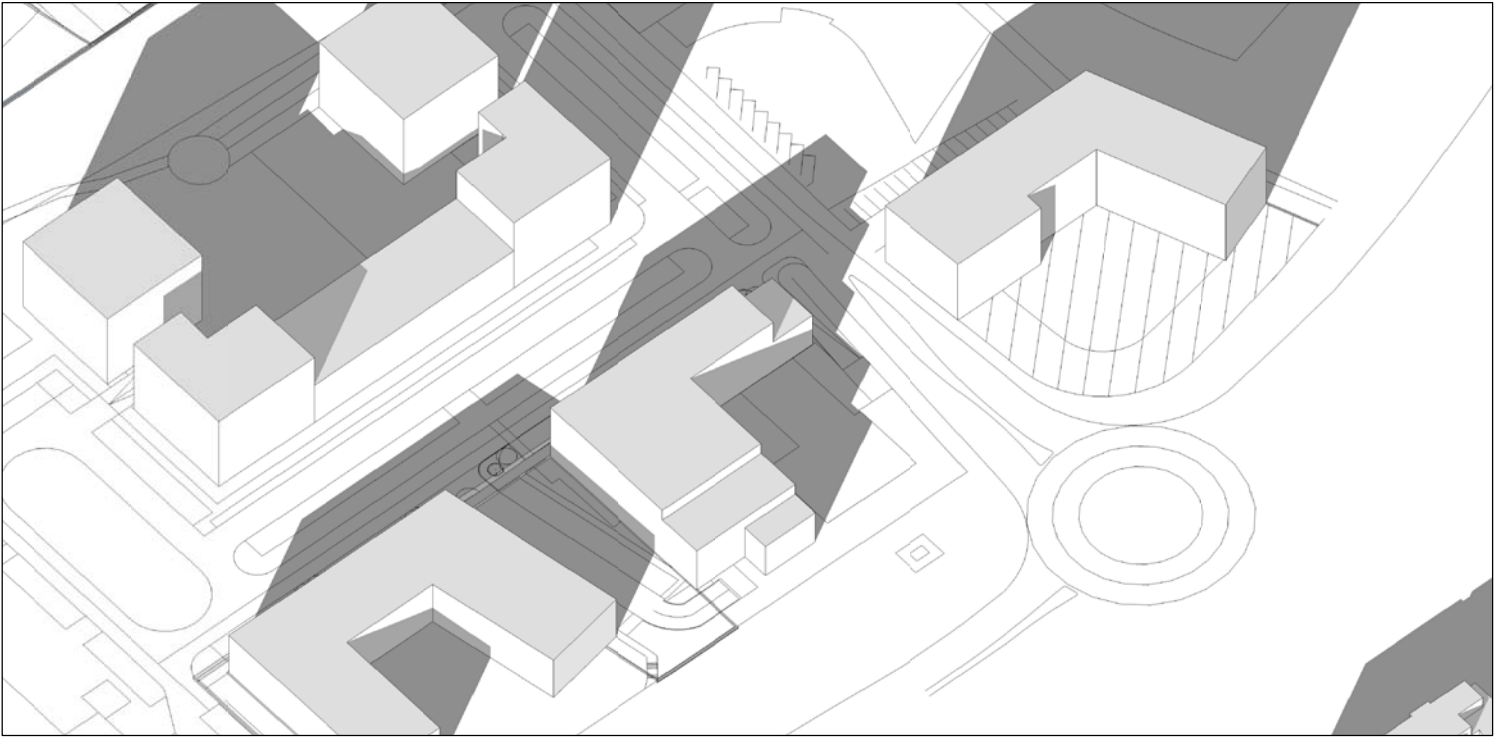


21.mars kl 16:00

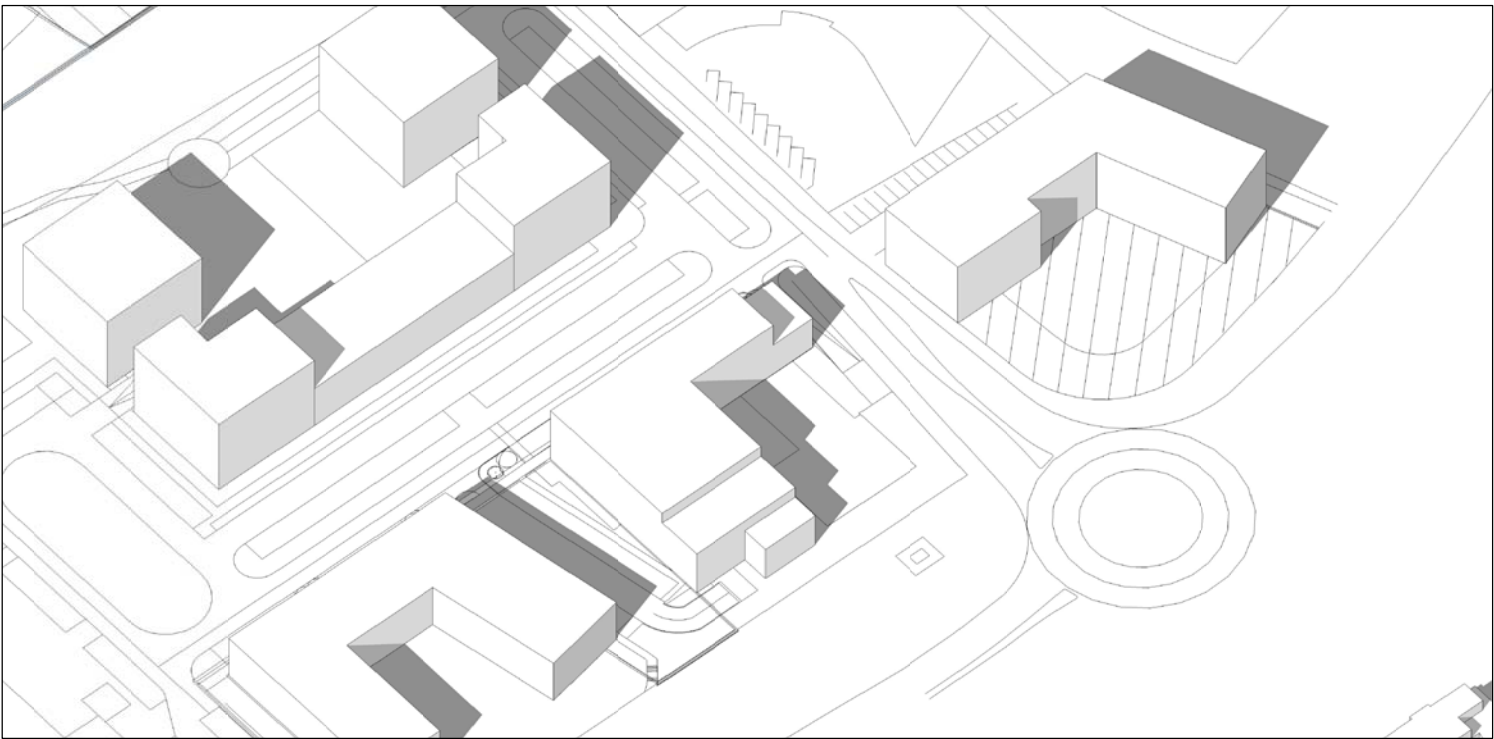

21.júní kl 16:00

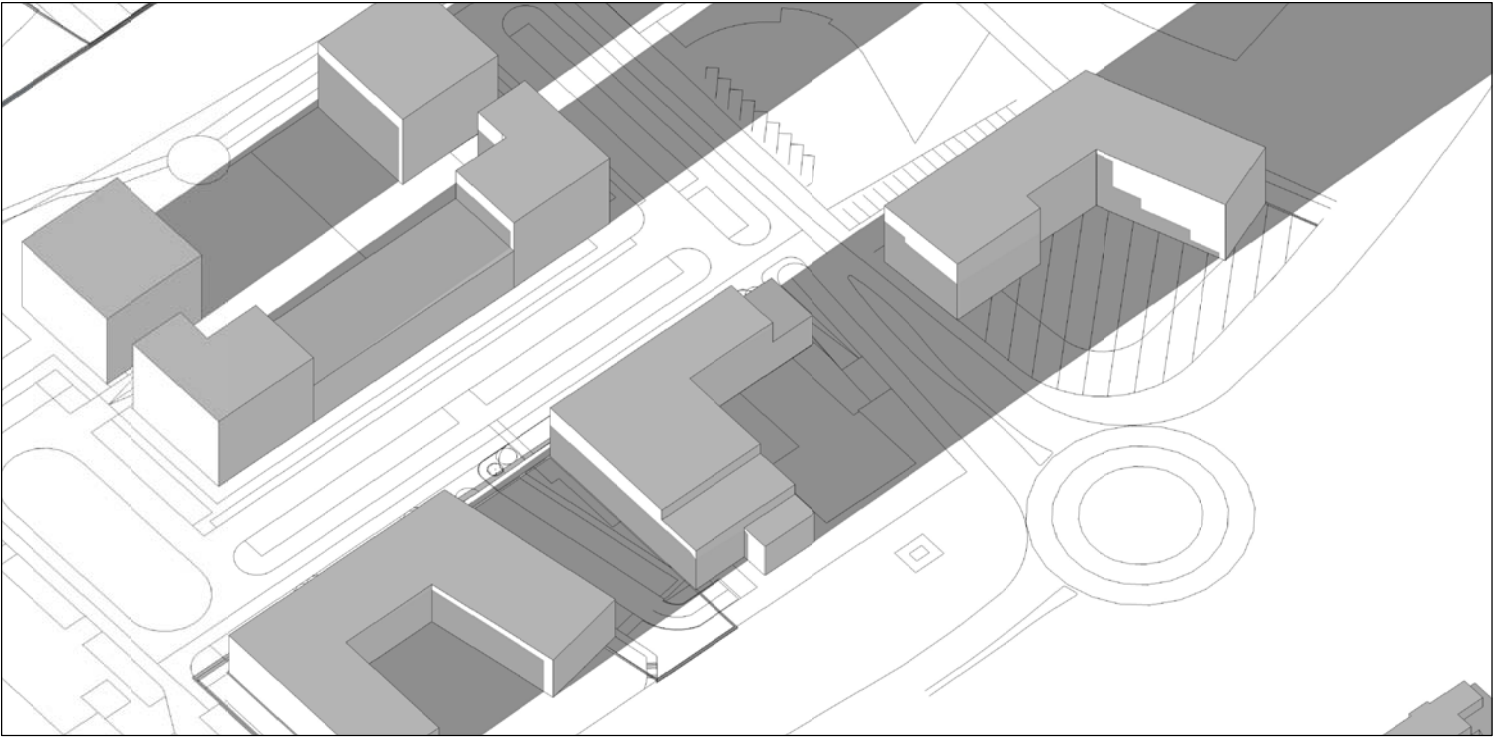


21.mars kl 18:00

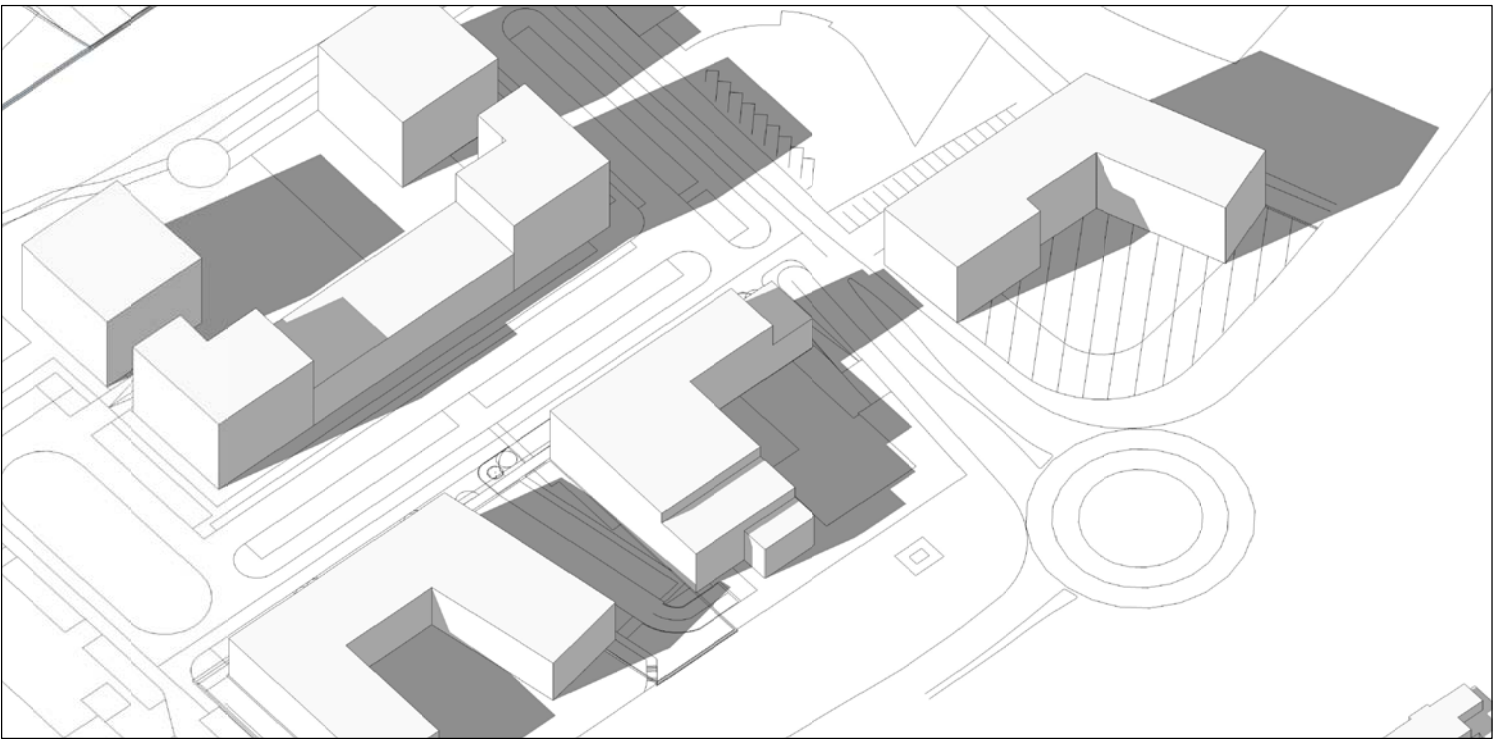


21.júní kl 18:00


umsókn um breytingu

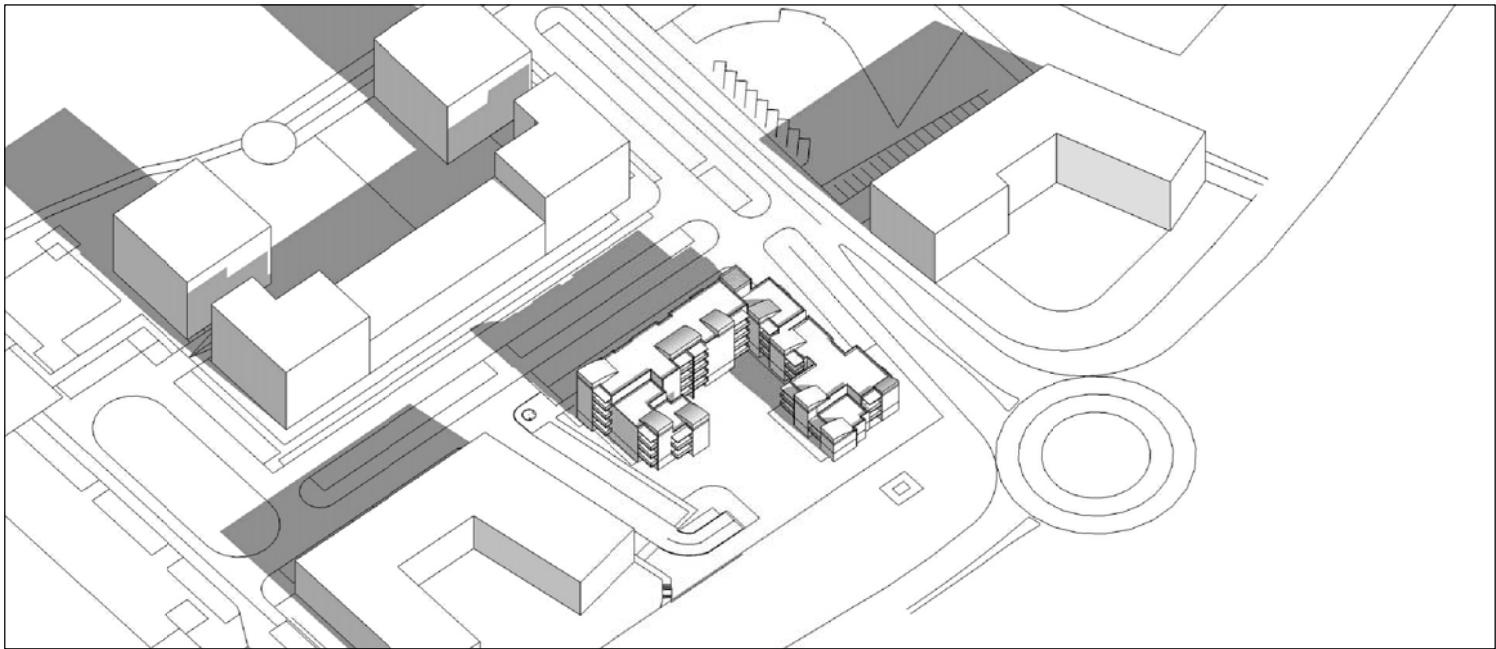


21.mars kl 12:00

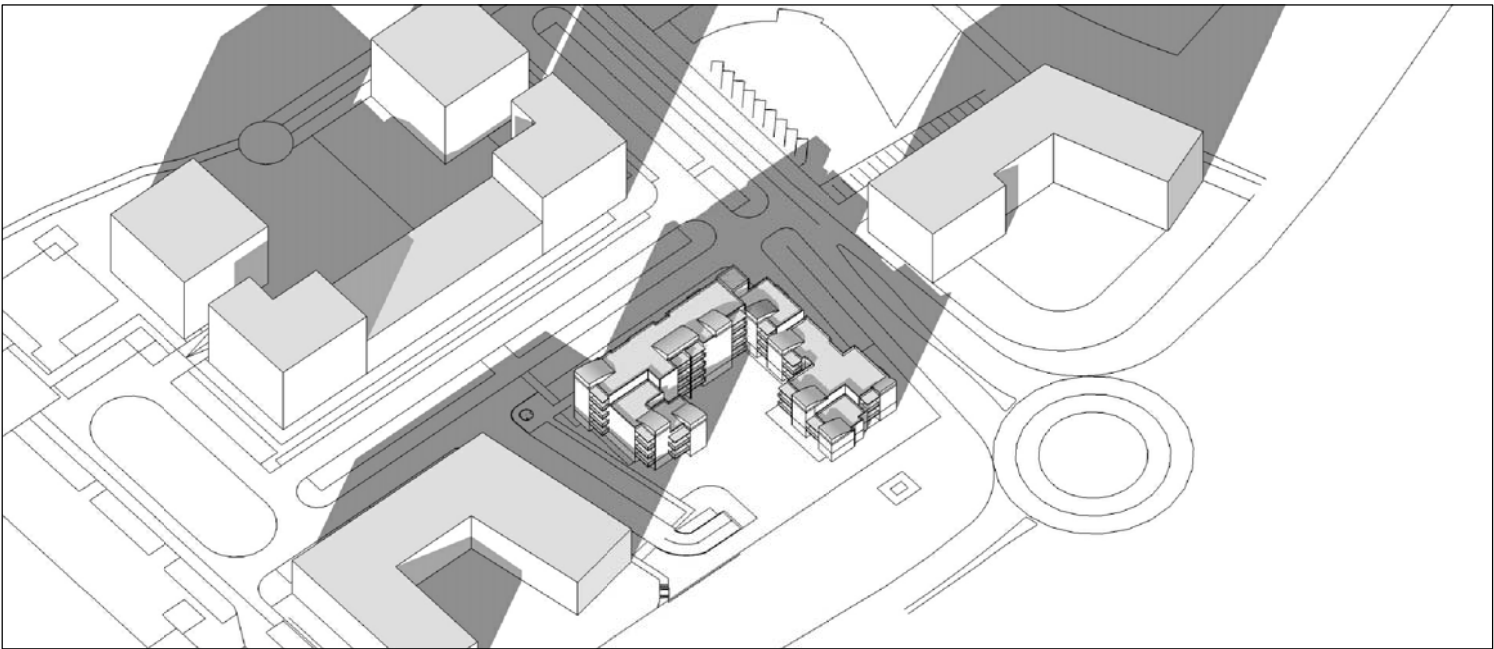


21.mars kl 16:00

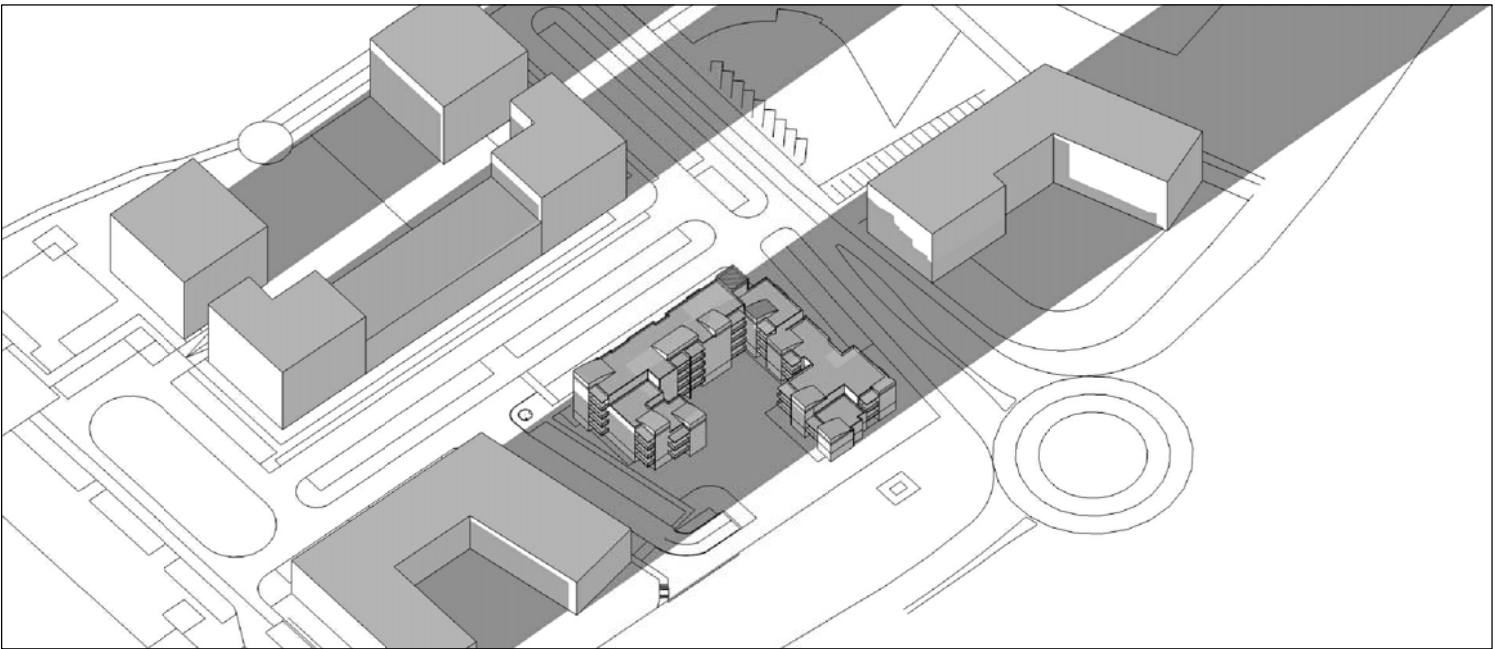


21.mars kl 18:00

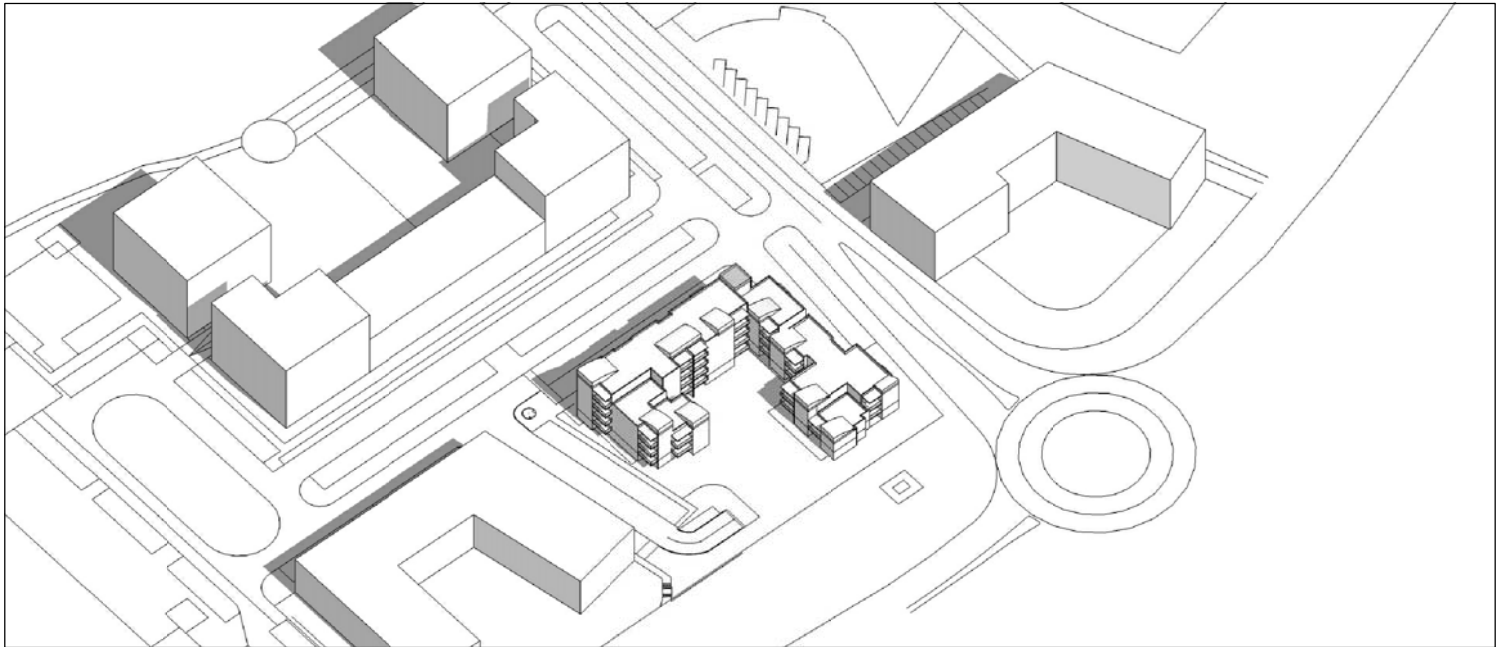


21.júní kl 12:00

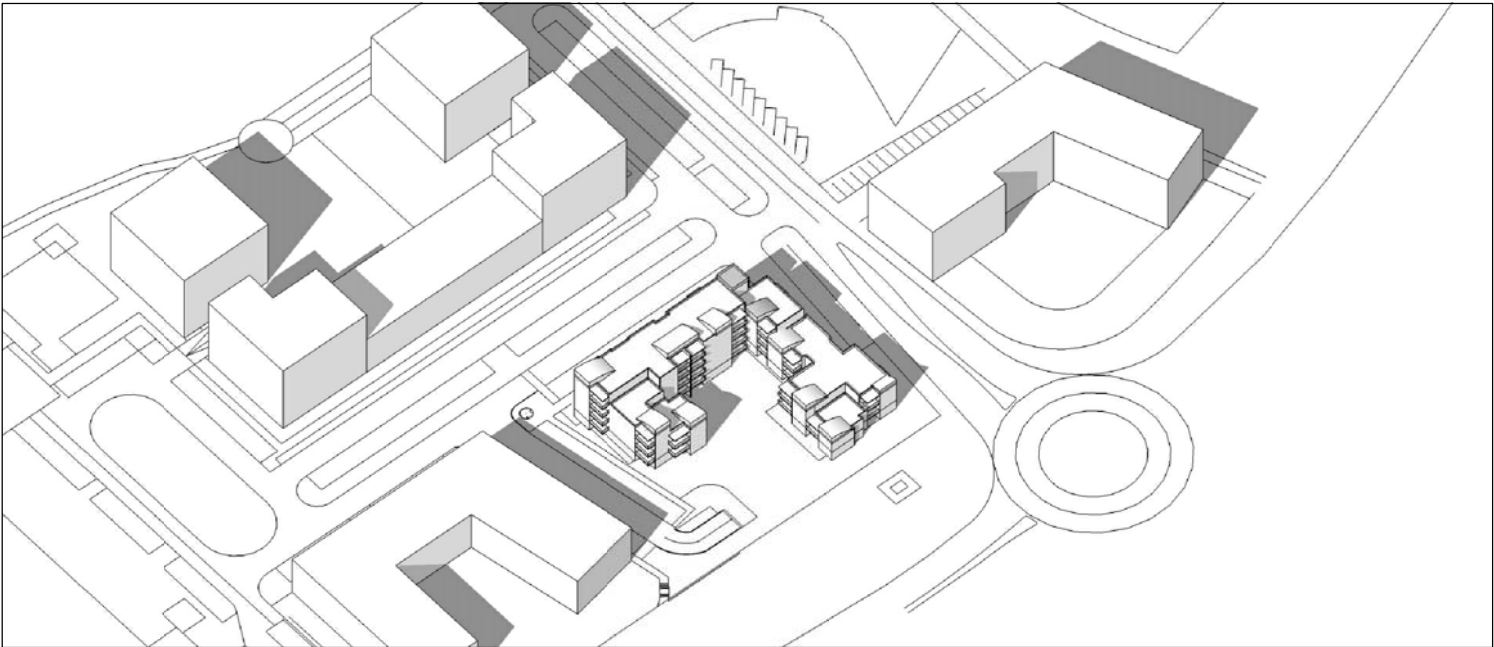

21.júní kl 16:00

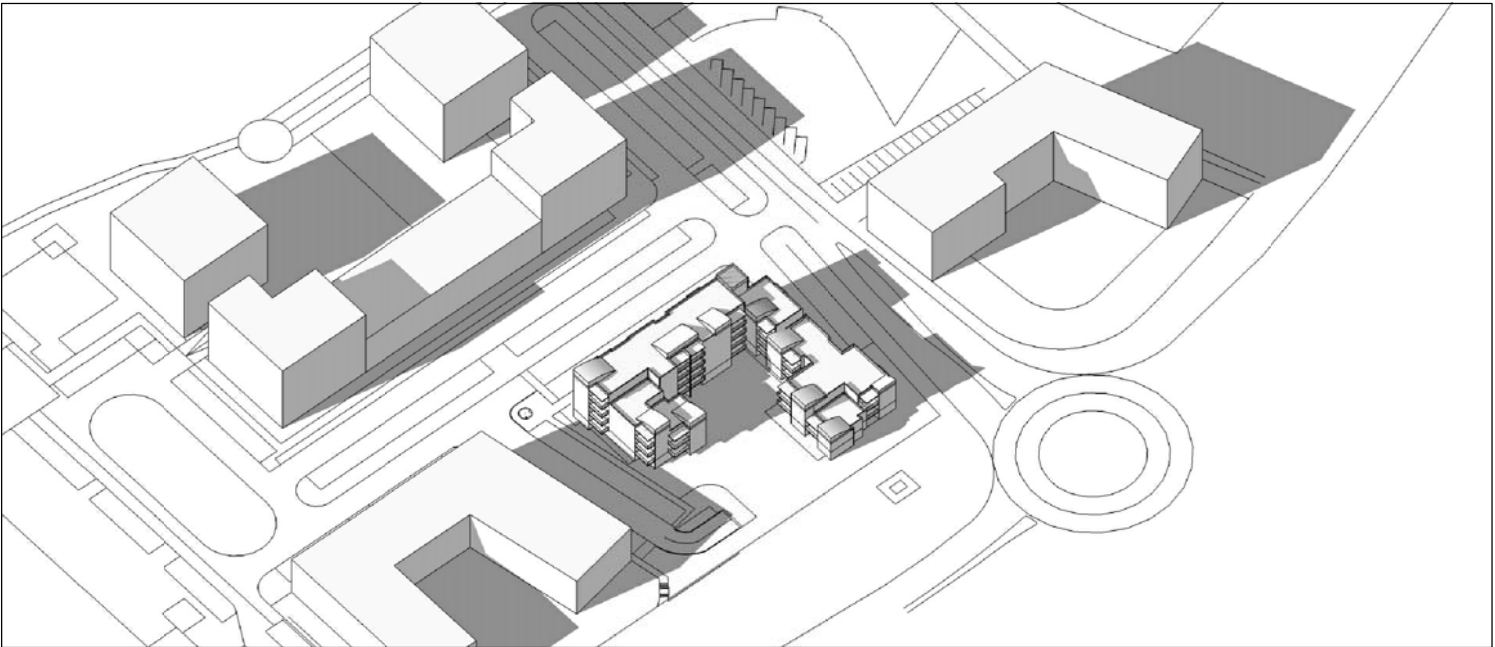

21.júní kl 18:00

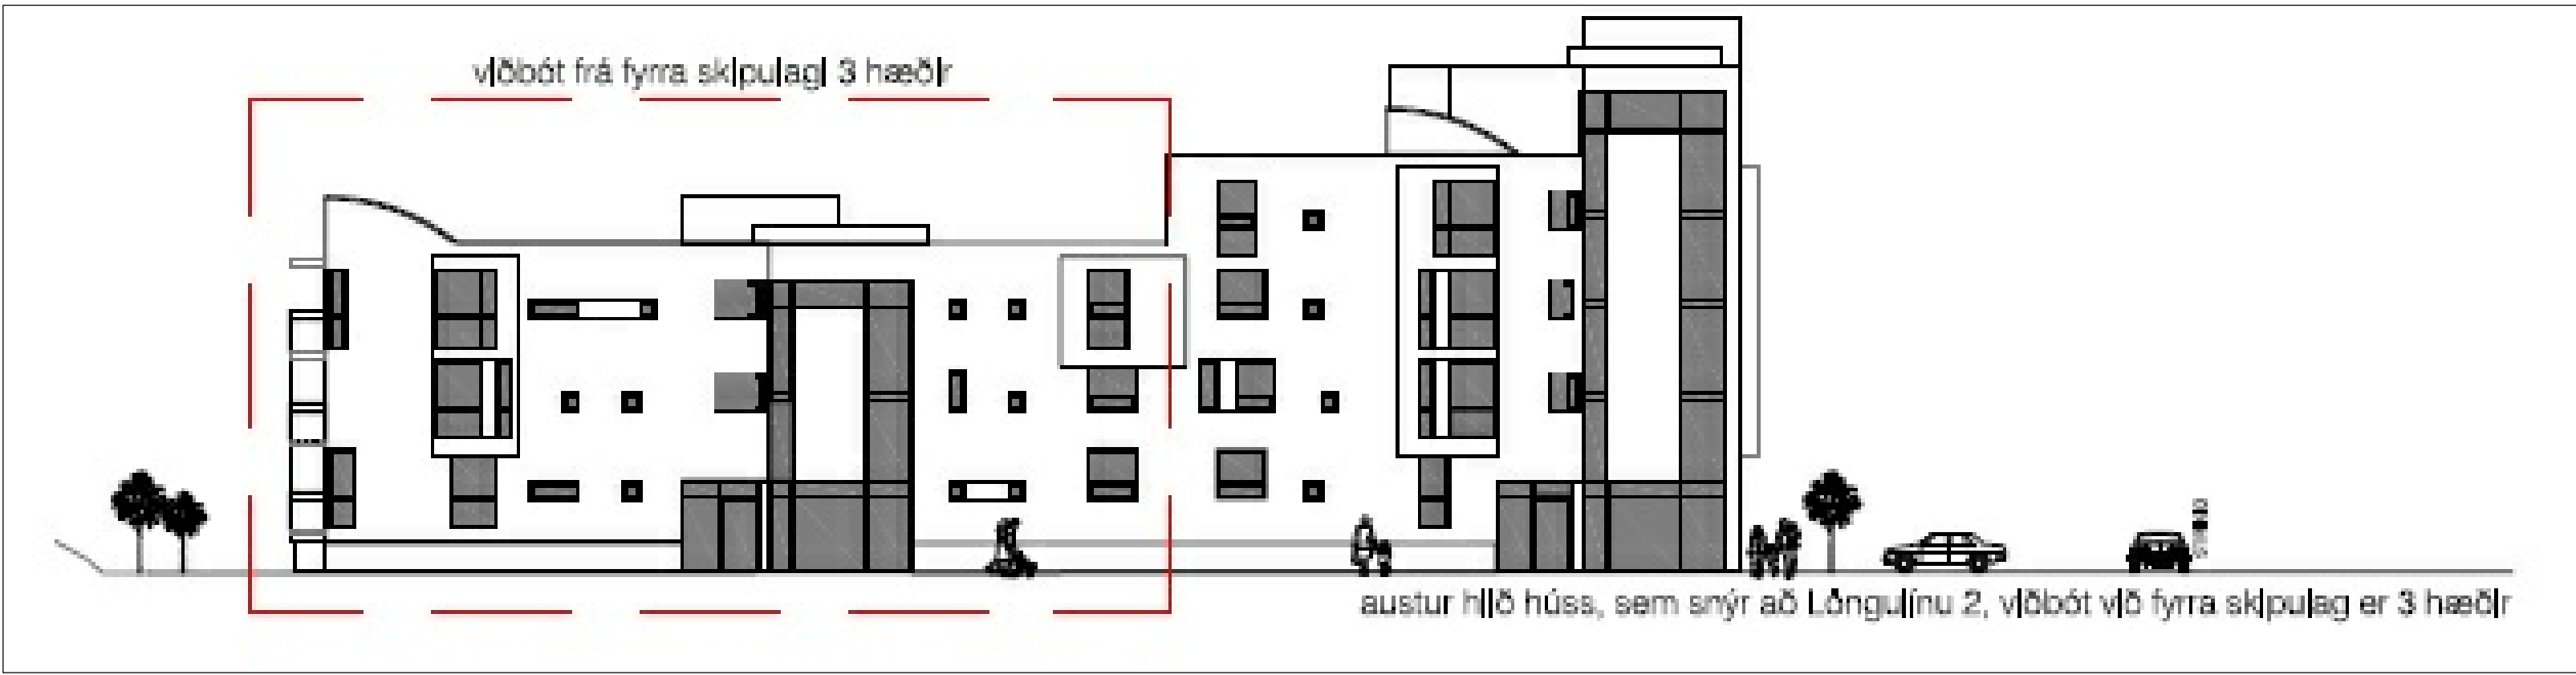

skýringar.:

Fyrri tillögur sem kynntar hafa verið gerðu ráð fyrir byggingu að mestu innan áætlaðra byggingalína, sem höfðu þó þann annmarka að garður lokaðist mjög gegn vestri af einum væng byggingarinnar. Garður og svalir þar því sólarlaust um hádegi. Bent var á þann möguleika af að spegla húsformi, þannig að vængir legðust að mestu að Strikinu og bætir sólarafstöðuna til muna. Vængur að Löngulínu er einungis 3 hæðir.

yfirlitsmynd.:

verkeiti.: Strikið 1-3

verkhliuti.: skuggavarp

mkv.:	
dags.:	21.05.15
hannað.:	GG
teiknað.:	GG
blaðstærð.:	A-1

dags. breytinga.:

br. (a).:

br. (b).:

br. (c).:

br. (d).:

br. (e).:

br. (f).:

br. (g).:

br. (h).:

br. (i).:

br. (j).:


fylgiskjöl.:

Guðmundur Gunnlaugsson, arkitekt FAÍ
kt: 190554-3419-gg@archus.is
Teiknistofan Stórhöfða 17.
110 Reykjavík. s: 5677735,8987894.

Gunnar Páll Kristinsson arkitekt
kt: 260665-3679 - gunnarpall@ryma.is
Rýma arkitektar, Stórhöfða 17
110 Reykjavík. s: 6985665

samb.:

samb.:

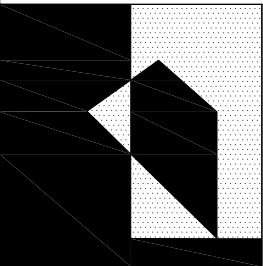

teikn.nr.: