

Samþykkt á fundi byggingarnefndar
Gardabæjar

26 MARS 2004

Byggingarfulltrúi

SKÝRINGAR:

----- BRUNASAMSTEDA (E)E90/E30
E30 GLER ER LEYFT VIÐ SAL Í KJALLARA OG
VAKT Á Í MED OG TELST REYK- OG
BRUNASAMSTEDA TRYGGD EFTIR SEM AÐUR.

----- BRUNAHÖLF E160/E30

BS BRUNASLANGA, L=25m

OT MERKTUR ÖTANHÖR

O S/V,D,K SLOKKVITENI (VATH,
DUFT, HÖLSIPA)

-BURDARVIRKI ER STAÐSTEYPT, ÍTIR GISTIRNUM
EPU STEYPTAR PLOTRUP OG STOLABAK.

-Í STÆRRI GISTEILD ERU 16 GISTIRSMÍ, FYRIR
HÁMARK 20 MANNS.

-Í MÍÐRI GISTEILD ERU 4 GISTIRSMÍ FYRIR 10
MANNS.

-HVER TVO GISTIRSMÍ ERU SERNSTÖN BRUNAHÖLF
E160, OG MED E1-500 HURDUM FRAM Á GANG.

-VEGGUR MELLI SAMLUGSARINN GISTIRSMÍ ER E160,
EN UM SÁPA E160.

-ALLAR KLÆÐNINGAR ERU Í FLOKKI 1.

-HURDIR Í RÍMINGAFLÉIDUM EPU ÖPNANLEGAR
MED SHERLUM EDA PANÍSLAM.

-ÖT-LUGS OG HEYÐAPLÝSING VERÐUR Í HÖSINU

-TEGUND, STÆRD OG STAÐSETNING SLOKKVITENJA
ER ÁKVEÐIN Í SAMÞÁÐI VIÐ ELDVARNAREFTIRLIT.

-REYKLOSUN ER UM GLUGGA OG HURDIR

-LÝFTUHÖS VERÐUR LOFTREIST.

-BRUNAVARÐUNARHÆPFI TENGT VAKTSTÖÐ ER Í
HÖSINU ÖLLU.

-STARFSFOLK ER Á VAKT ALLAN SÖLAFHRINGINN.

STUTT BYGGINGARLÝSING

HÖSIN ER STAÐSTEYPT OG EINANGPÁÐ AD HLUTA
TIL AD UTAN MED MÖPPEP, LITUR HVIIT.
ÞAÐEFTIR ER TRAPSLACA ALÞVÆNING, GRÉN AD
LIT.

HEISTU Breytingar vegna nýrrar staðfæmi
sem hugbúnaður- og dýralæknar eru
eftirfarandi.

1. NÚV. ÞÖRFSTOFA OG ELDHÖS Breytast í
NITT FRAMREIÐSLUELDHOÐ, EFTIR OG
SKOLHERBERG.
2. STOFA Breytist í VAKTHERB, AÐST.
STARFSFOLKS OG HUGBÚER.
3. KAPELLA Breytist í VATSAL.
4. BÖRINGSHERB, SJÓHABADHERB, G.F.L. TENGT
NÝRRI STAÐFÆMI ER KOMID FYRIR Í KJALLARA.

Breyting frá fyrri aðalteikningu:

AFMÖRÐUN HEILABILUNARDEILDAR MED HURDUM Á
GANGNUM, TVER NÝJAR HURDIR MED TAKKALAS
DEILARMEGIN

A	HEILABILUNARDEILD	19.12.03
NR.	BREYTINGAR	DAGS.

HOLTSBÚÐ 87 GARDABÆ


GRUNNMÝND 1. HÆÐ

MEY	1:100	HANNAÐ	GH/RH
VITH.	99900	TEKNAÐ	ACG
DAGS	18.04.1999	YFIRFARID	

TEKNI. NÚ.	10-10
SAMHYGNT	

TEKNISTOFA CARDARS HALLDÖRSSONAR, HÖSAMEISTARA
SMITHS B. 23, 105 BELSAND EIN. 562-1700 SMIBREF 352-1460 HEIT. TEKNAÐCENTRUM IS

030742-4089

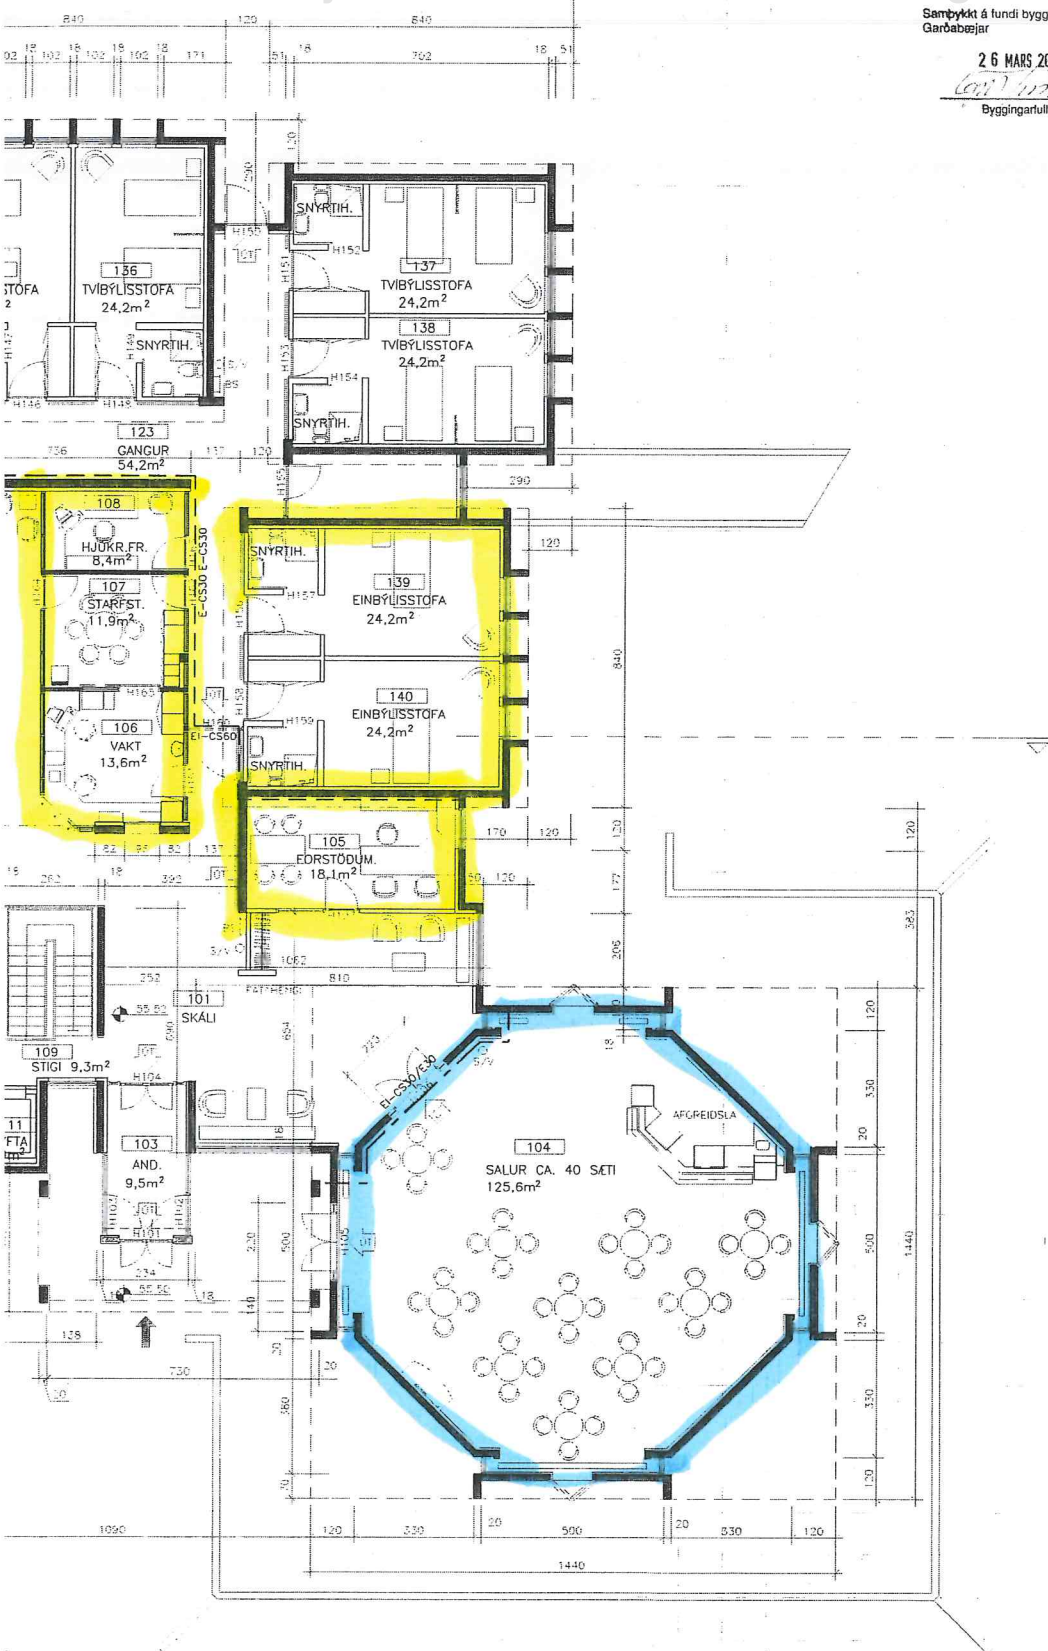

3 FANASTENGUR

SKILTABOGI

*06/04
Sleikvinnuþingarsveitin*

0015592