
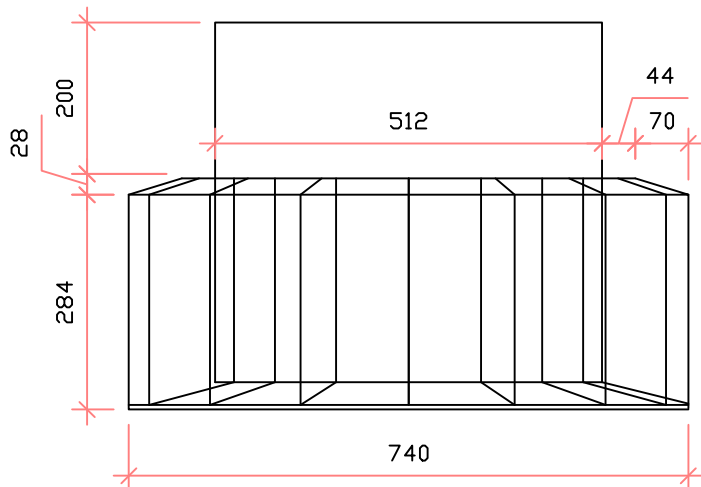
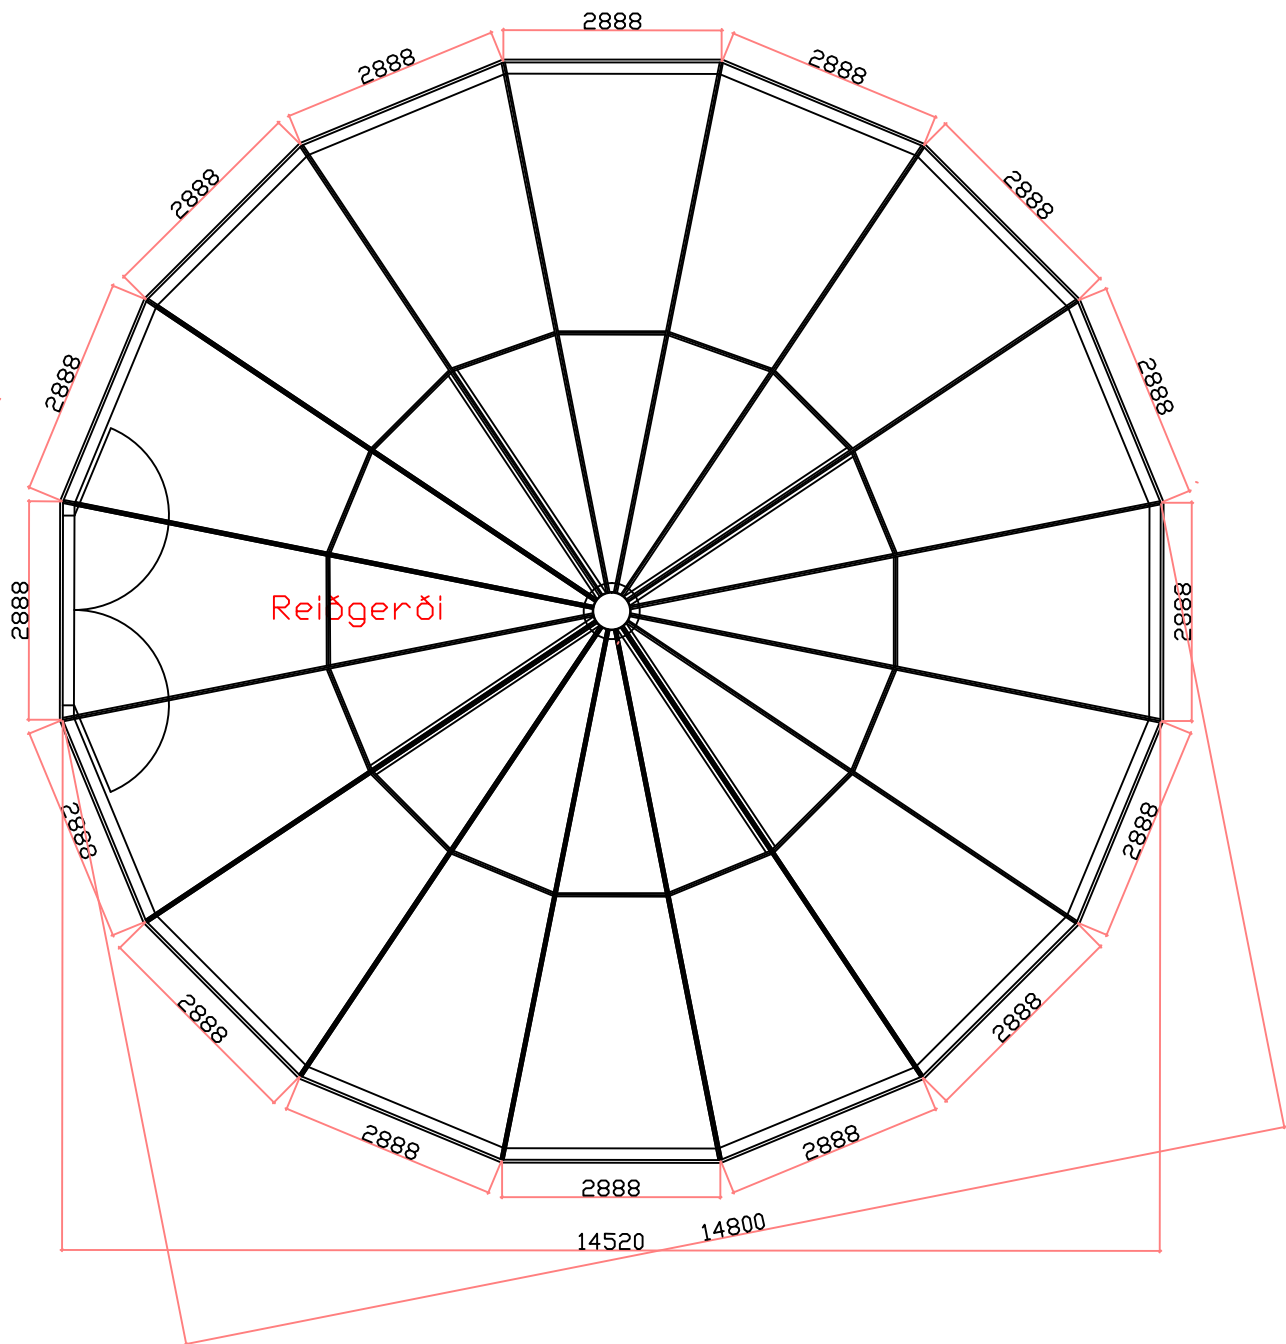
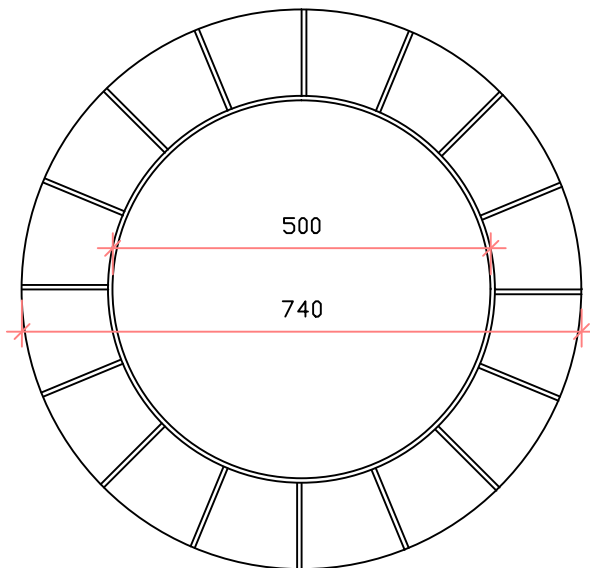
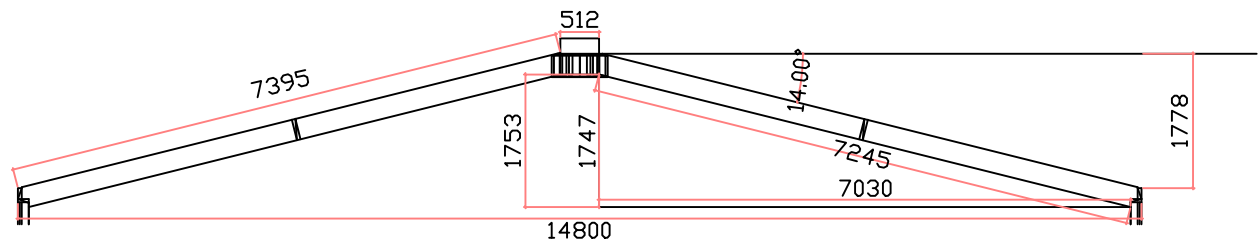
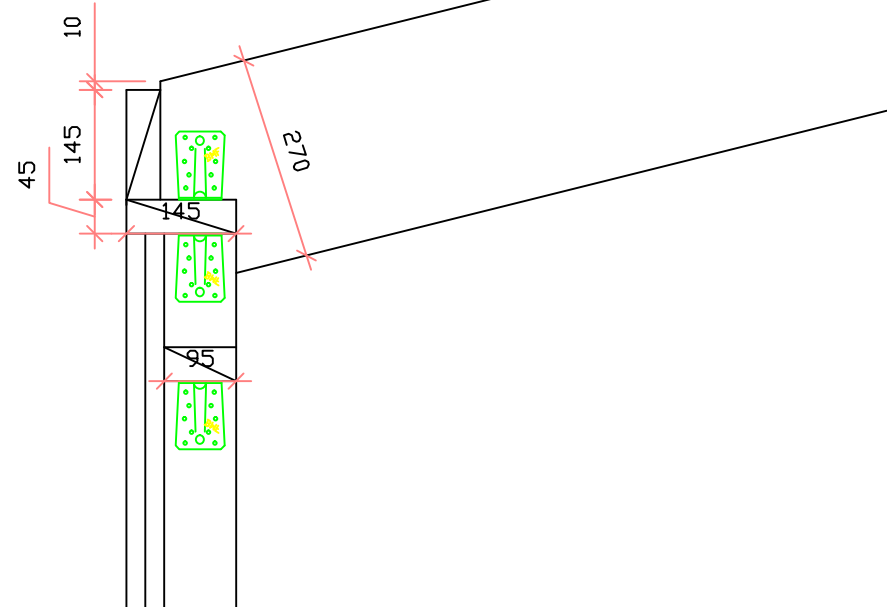


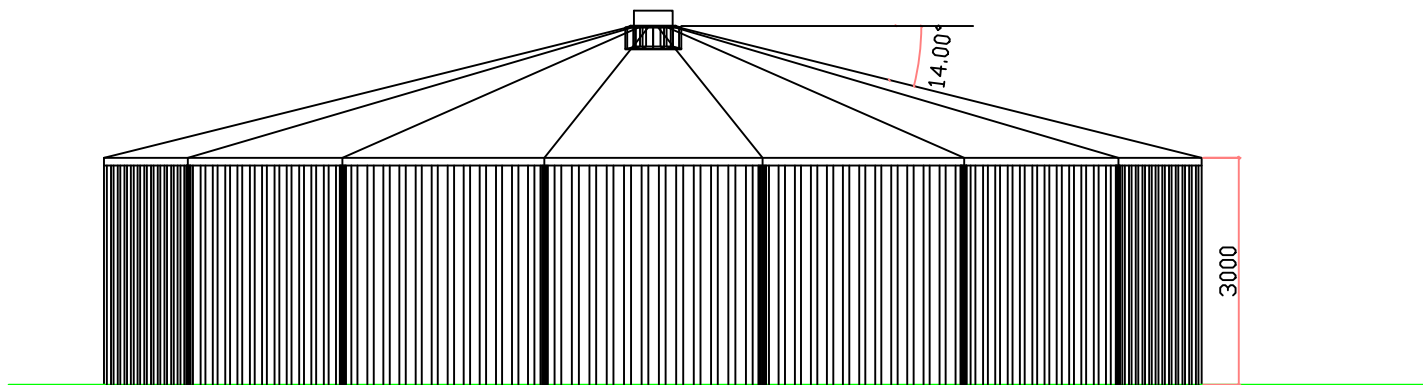

AFSTÖÐUMYND MKV. 1:1000

BYGGINGARLÝSING

Reiðgerðið er gert úr timburgrind með standandi klæðningu. 16 gagnvörðar stöðir 95x95mm eru steyptar fastar í undirstöður, tunnur eða pappahólka, sem standa niður á 1,3m dýpi. Stöðirnar ná 3,0m upp fyrir frágenginn botnflöt gerðisins. Lárétt bönd 45x95mm eru milli stöða c/c 60cm og er efsta bandið tvöfalt. Neðsti hluti veggja er klæddur innan með 12mm grenikrossviði. Sperrur eru 95x195mm festar saman í toppinn með áhring með ásaðnum festingum. Þakhalli er 14°. Lausholt koma á milli sperra á miðri sperru og skambiti í kross. Grindin er sett saman með BMF járnum, neglingu og gegnumgangandi boltum. Yfir gerðið kemur segdúksþak. Gerðið er 168 m².

Breyting dags:		Samþykkur:	Hönnunarstjóri: Bjarni Þór Einarsson, kt. 310348-2449	Áritun hönnunarstjóra:	
			Verk: ÁLFTANES	Hannað / teiknað: PÉE/BPE	
			Viðfangsefni REIÐGERÐI VIÐ SUÐURNESVEG GRUNNMYND OG ÚTLIT	Yfirfarð: BPE	
				Dagsetning: 03.06.2015	
				Samþykkur:	
				Mælikvarði 1:1000 1:50 1:10	
				Verk - Teikning númer: 150507- ÁN0011	
			RÁÐBÆRDUR SF. RÁÐGJÖF OG VERKFRÆÐIÐJÓNUSTA	Bjarni Þór Einarsson MTFÍ Byggingarteknifræðingur Bsc. kt. 310348-2449 Höfðabraut 6, 530 Hvammstanga, bthe@itin.is Símar: 455-2511, 892-8296, fax: 455-2509	