


Samþykkt af byggingarfulltrúa  
Garðabæjar

07. feb. 2013

*Sigurður Halldórsson*  
Byggingarfulltrúi  
Staðlaðar veitt til  
12. mars 2012 samr. gr. 2.6.1  
í byggingarreglugátt

Samb. 1. febr. 2012  
Garðabæjar nr. \_\_\_\_\_

12. feb. 2012

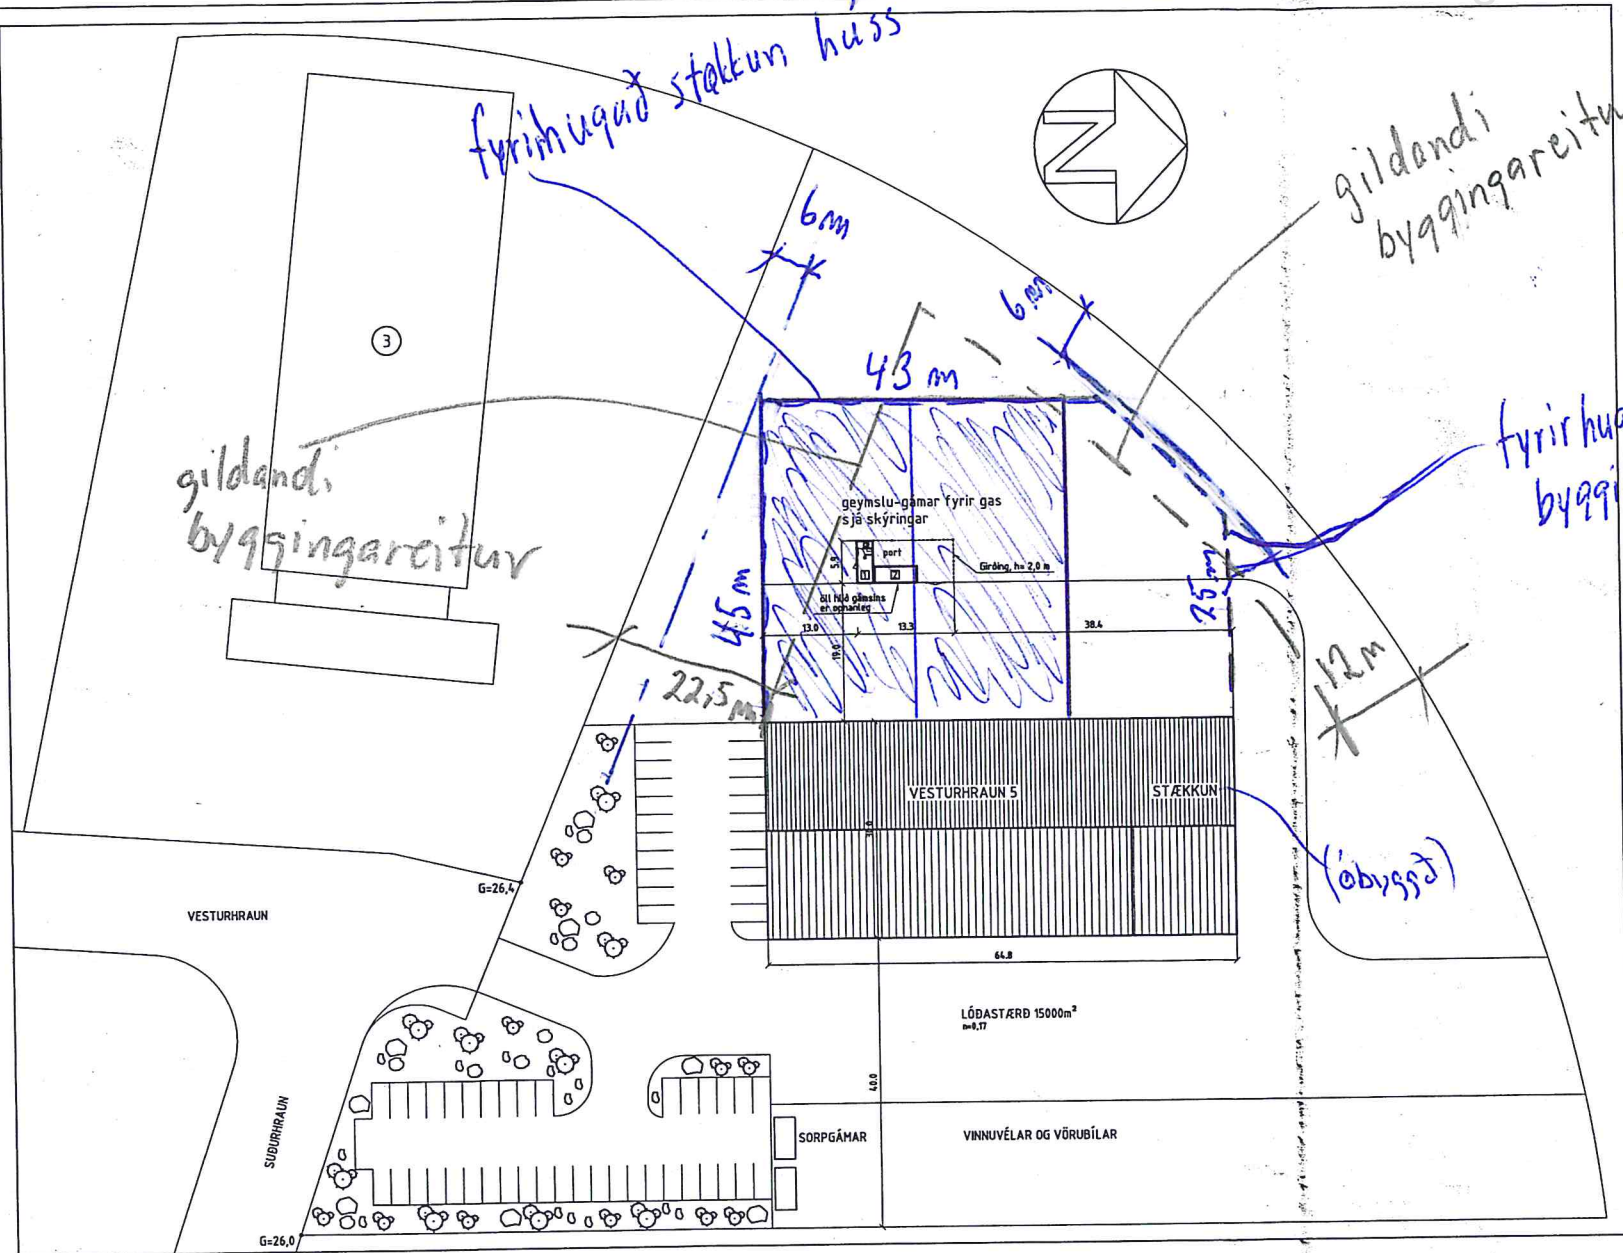

| Aætlað magn hylkja á lager:  |       |          |        |         |
|------------------------------|-------|----------|--------|---------|
| Gastegund                    | Stærð | Magn     | Fjöldi | Samtals |
| Acetylen                     | a21   | 4 kg     | 8,0    | 32      |
| Mjög eðlfrmt 2-82 %          | a41   | 8 kg     | 12,0   | 96      |
| Stórt hættusvæði, 300 m      | a5    | 0,8 kg   | 5,0    | 4       |
|                              |       |          |        |         |
| Fogon 20                     | b21   | 4,7 nm³  | 5,0    | 23,5    |
| Hilbereti                    | b50   | 11,9 nm³ | 24,0   | 285,6   |
|                              |       |          |        |         |
| Kokkloð                      | c20   | 15 kg    | 3,0    | 45      |
| UN 1013 / 2187kælt vök       | c40   | 28 kg    | 12,0   | 336     |
| - 78 C súðumark              | c5    | 3 kg     | 4,0    | 12      |
| Öbrennilegt, þyngra loft 1,5 | c7    | 6 kg     | 2,0    | 12      |
|                              |       |          |        |         |
| Næton 10                     | d50   | 9,4 nm³  | 5,0    | 47      |
| Argon 1006 -                 | e20   | 4,3 nm³  | 8,0    | 34,4    |
| - 186 C þyngra loft, 1,4     | e50   | 10,7 nm³ | 12,0   | 128,4   |
| Öbrennilegt                  |       |          |        |         |
|                              |       |          |        |         |
| Mison 18                     | i20   | 4,7 nm³  | 6,0    | 28,2    |
|                              | i50   | 11,7 nm³ | 24,0   | 280,8   |
|                              |       |          |        |         |
| Nitur/ Kófnunarefni UN 1067  | k20   | 3,8 nm³  | 5,8    | 22,8    |
| +21C - 1,8 þyngr             | k50   | 9,5 nm³  | 14,0   | 133     |
| Rumm 1000 gas - 3000 vök     | n80   | 114 nm³  | 1,0    | 114     |
| 5 ppm                        |       |          |        |         |
|                              |       |          |        |         |
| Sörefni UN1073               | o20   | 4,2 nm³  | 9,0    | 37,8    |
|                              | o5    | 1,1 nm³  | 5,0    | 5,5     |
|                              | o50   | 10,5 nm³ | 39,0   | 409,5   |
|                              |       |          |        |         |
| Odorox/ lyktarætti súrefni   | od50  | 10,5 nm³ |        |         |
|                              |       |          |        |         |
| Pröpan                       | pr33  | 33 kg    |        |         |
|                              |       |          |        |         |
| Mison                        | q20   | 4,3 nm³  | 4,0    | 17,2    |
| Hilbereti, Mt Argon          | q5    | 1,1 nm³  | 4,0    | 4,4     |
|                              | q50   | 10,7 nm³ | 7,0    | 74,9    |
|                              |       |          |        |         |
| Mison 2                      | qt50  | 11,7 nm³ |        |         |

#### SKÝRINGAR

Eftirlitandi brunavarnarvæðing er gerð af VSI Öryggishönnun og ráðgjöf.


Gas skal geymt í læstum gámum.

Eldfimt gas (Acetylen og F-gas) skal geymt í gámi nr. 2 eða í læstum búrum/skápum í afgirtu porti. Gámur nr. 2 er loftræstur bæði uppi og niðri, með a.m.k. 200 cm² opum í sitt hvorum enda gáms skv. reglum Mannvirkjastofnunar um uppsetningu og frágang F-gas búnaðar í atvinnuhúsnæði. Í gámi 2 er ekkert rafmagn.

Allt annað gas er geymt í gámi 1.

Gámar skulu merktir með viðeigandi viðvörunarmerkingum sem tilgreinir innihald þeirra.

#### GÁMAR, mkv. 1/100

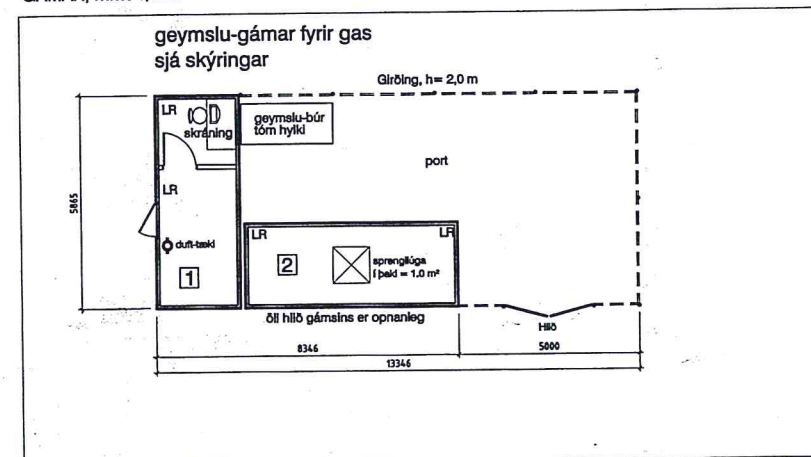

66265

66264



|                                                                                          |  |   |  |
|------------------------------------------------------------------------------------------|--|---|--|
| <b>VEKTOR</b><br>- hönnun og ráðgjöf -<br>Hamnaborg 11, 200 Kóp., t: 554-6550 / 897-5363 |  | Sigurður Halldórsson<br>byggingarfulltrúi<br>t: 03069-7740<br>email: sigurdur@vektor.is                                                |  |
| Tökn. nr. _____<br>Samþykkt _____<br>Dagssetning _____                                   |  | VESTURHRAUN 5, GARBABÆ<br>AFSTÖÐUMUND -<br>GÁMA-PLAN<br>Hamnab. SH<br>Tökn. nr. SH<br>Dagssetning 28.01.2013<br>Verk nr. 1/500<br>A-06 |  |



