


Útlit - suðvestur 1:100

Ný útfærsla á merkingum á framhlið hússins

Skiltaturn

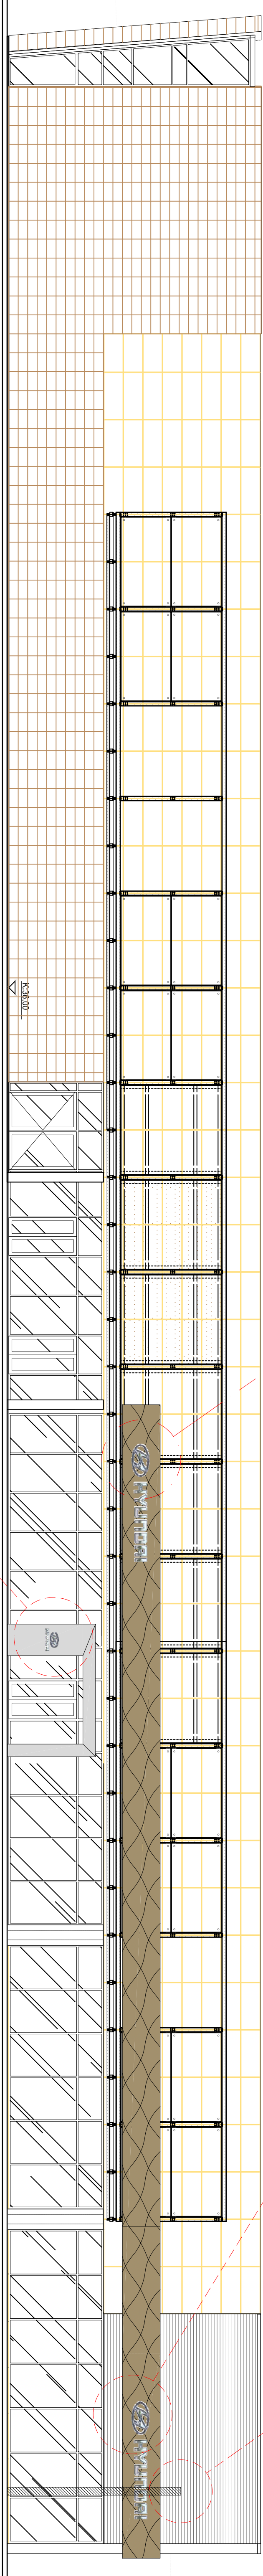


Útlit - norðvestur 1:100

Nýtt útlit á skiltaramma við inngang



Fyrirhugaður skiltaturn í samhengi við núverandi umhverfi

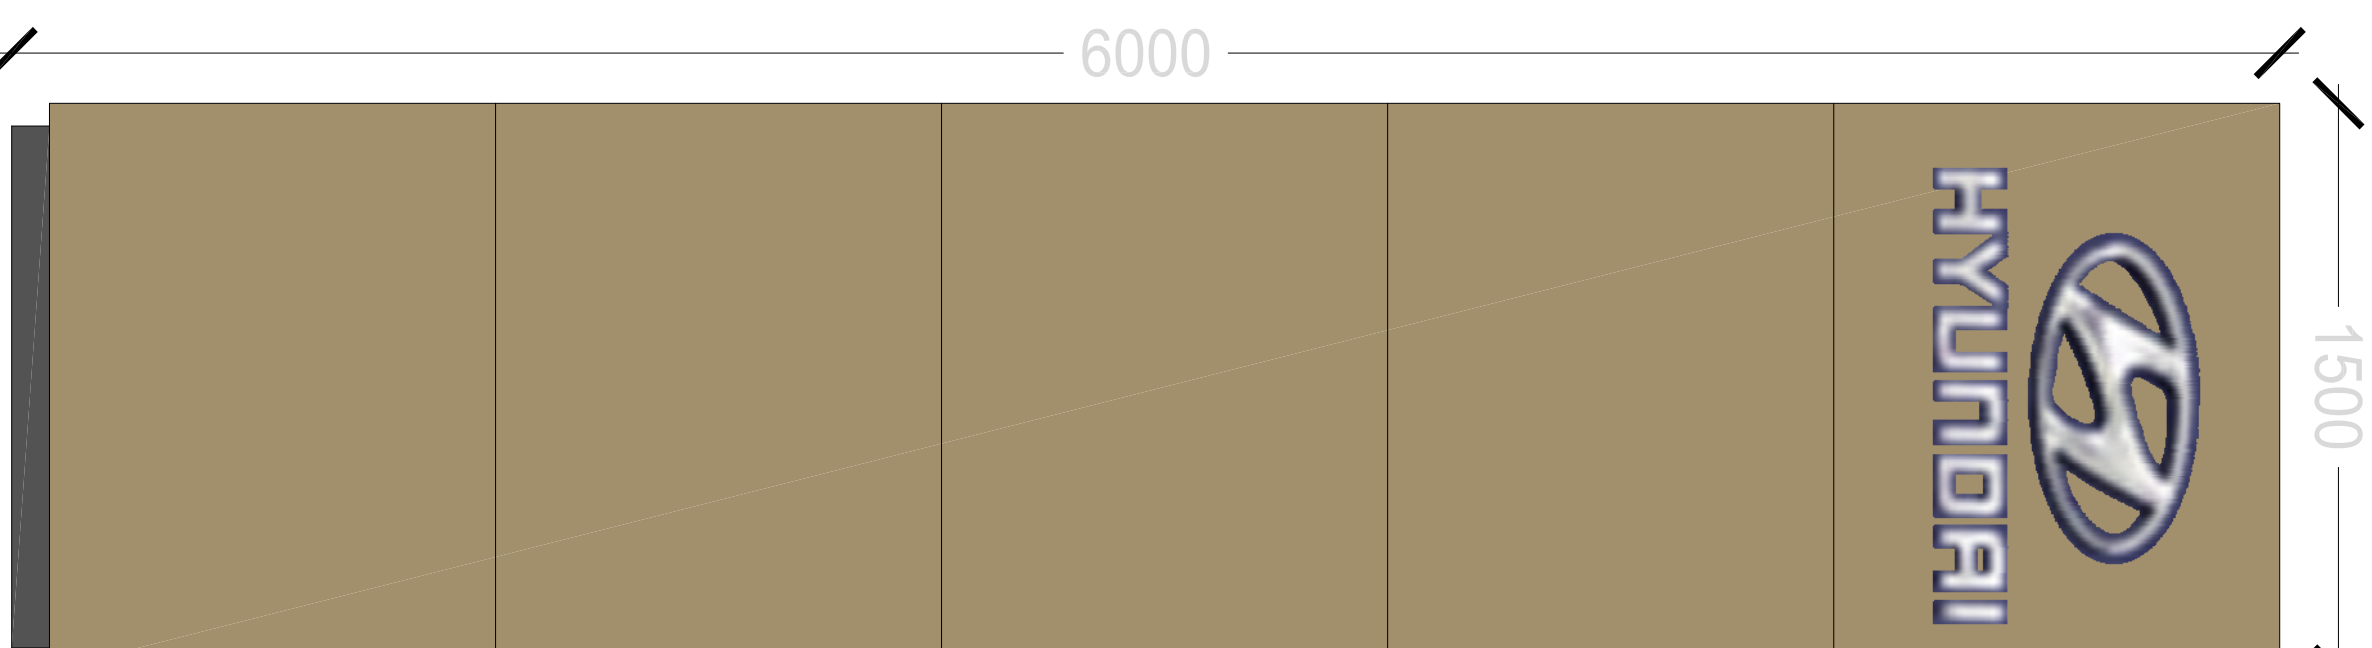

Útlit - skiltaturn