


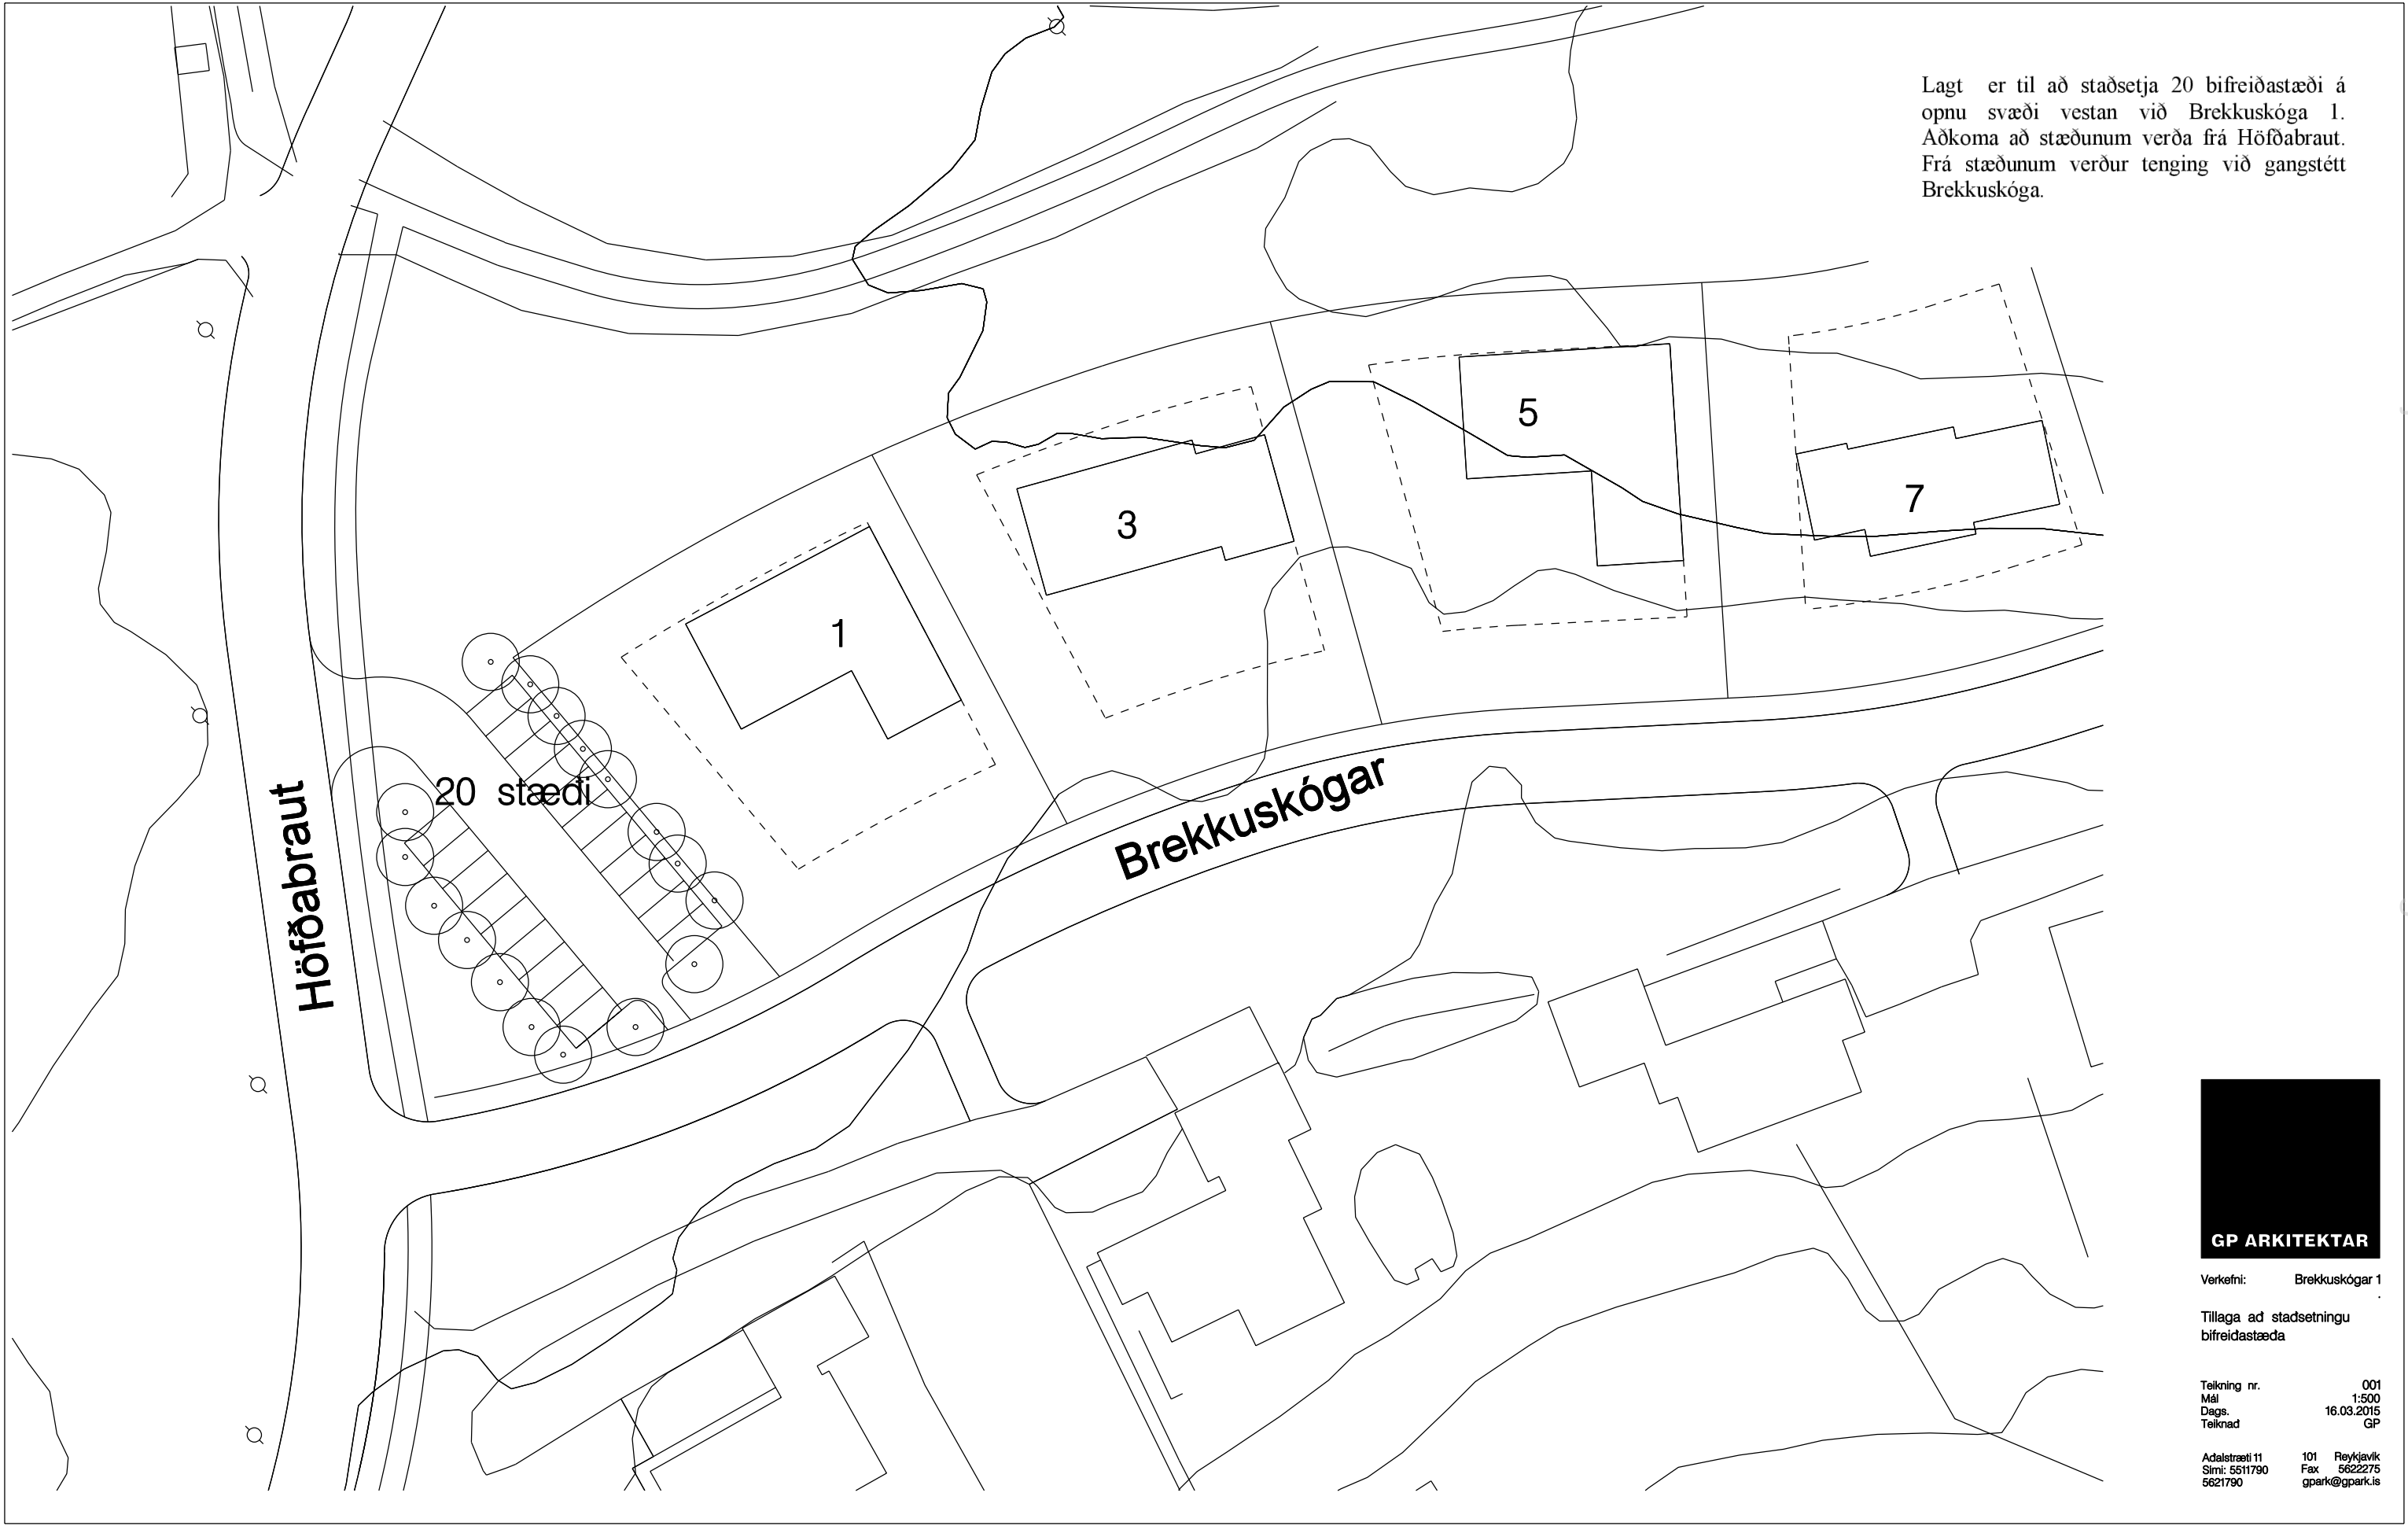

Lagt er til að staðsetja 20 bifreiðastæði á opnu svæði vestan við Brekkuskóga 1. Aðkoma að stæðunum verða frá Höfðabraut. Frá stæðunum verður tenging við gangstétt Brekkuskóga.



Verkefni: Brekkuskógar 1

Tillaga að staðsetningu
bifreiðastæða

Teikning nr. 001
Mál 1:500
Dags. 16.03.2015
Teiknad GP

Adalstræti 11 101 Reykjavík
Sími: 5511790 Fax 5622275
5621790 gpark@gpark.is