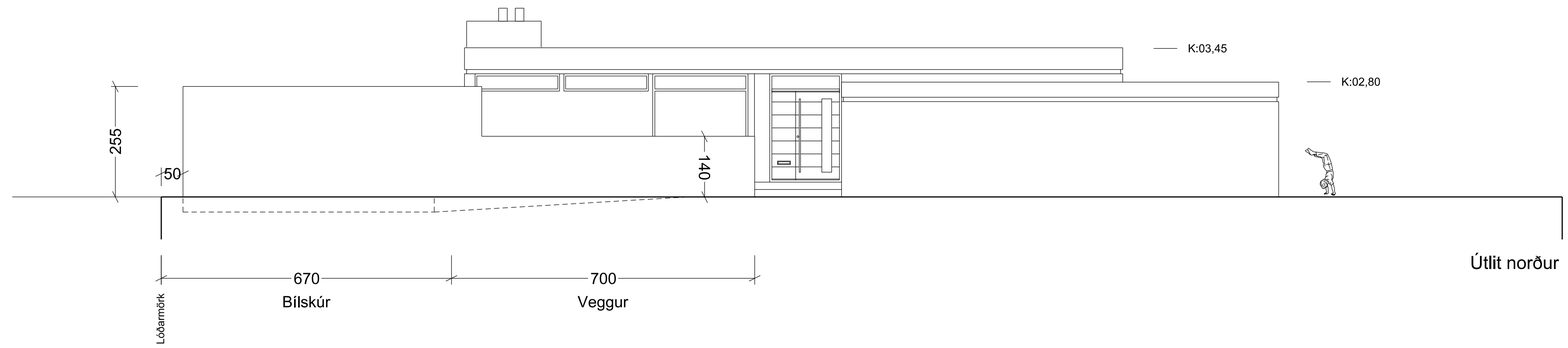


Útlit norður

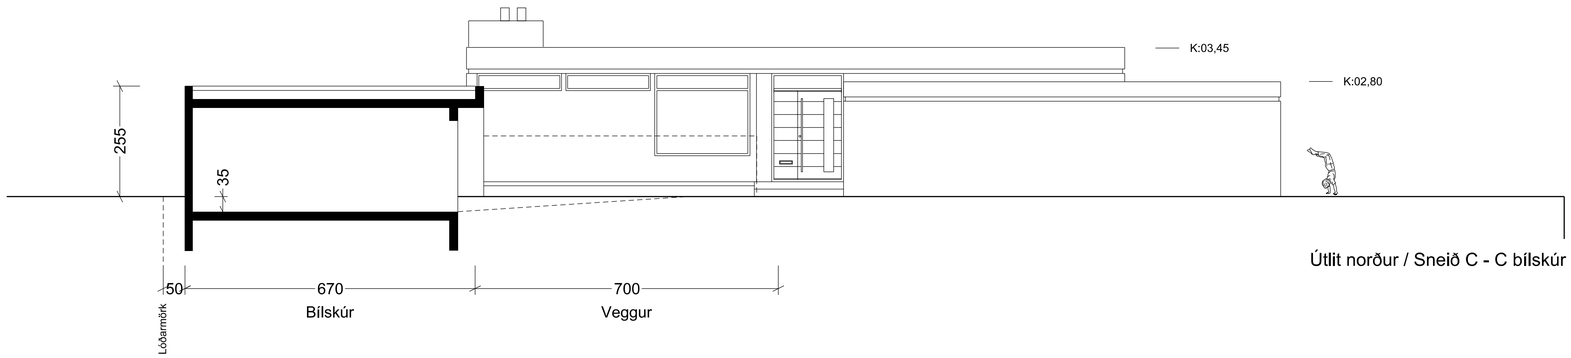


Útlit norður / Sneið C - C bílskúr

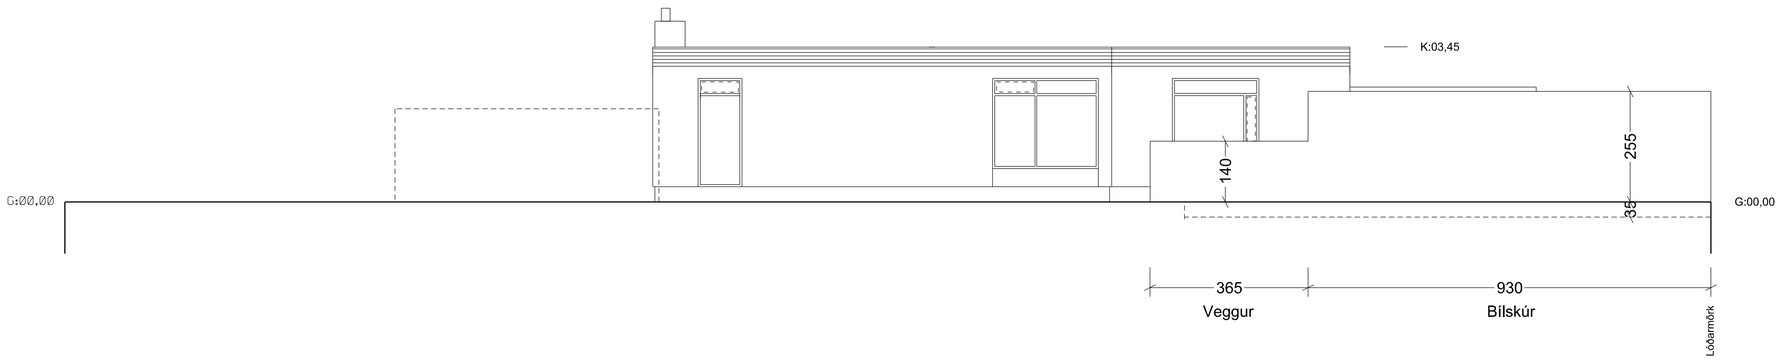


Útlit austur

# BÚÐARFLÖT 1, ÁLFTANESI

MKV.: 1:100

ÚTLIT / SNEIÐ

AÐALUPPDRÁTTUR

1.03

DAGS.10.09.2015

davíð kr. pitt arkitekt fai 101069-5249 dkpitt@simnet.is
tvíeyki ehf, skildinganes 11, 101 reykjavík f. 896 2490

Skjal sótt af 0000000000 dags. 25.03.2026

[Academic use only]