






Útilífsmiðstöð Vífils við Grunnuvötn

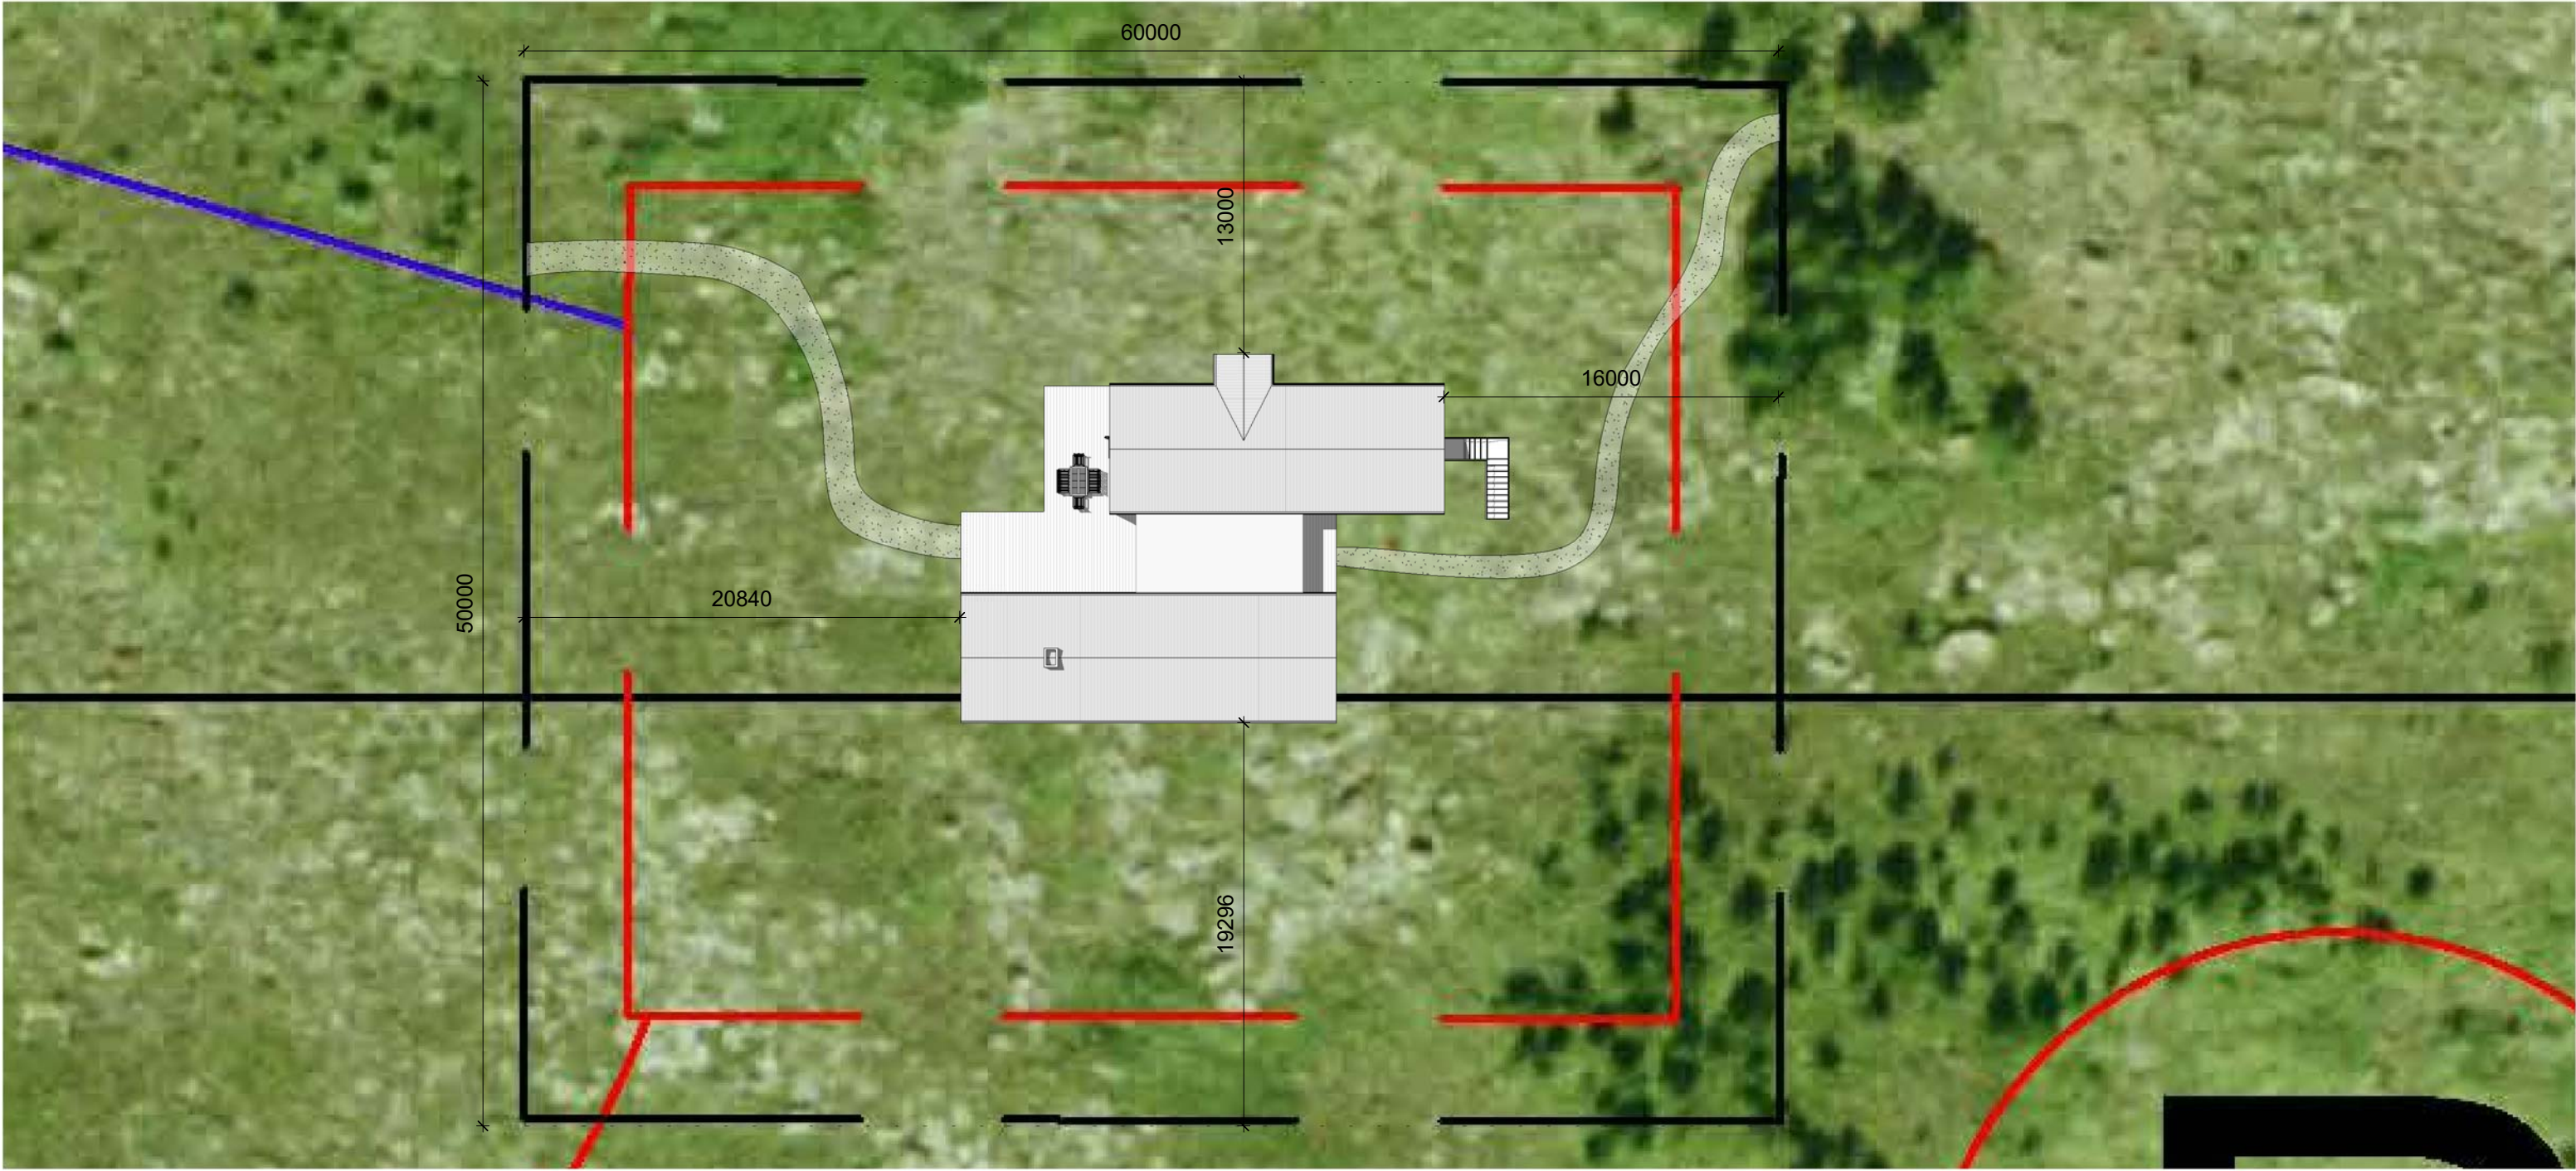


BOLHOLT 8 - REYKJAVÍK
Sími: 570 5700 - FAX: 5705701
arkthing@arkthing.is - www.arkthing.is

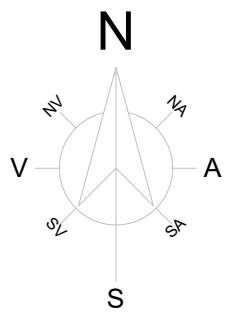

Afstöðumynd
1 : 300

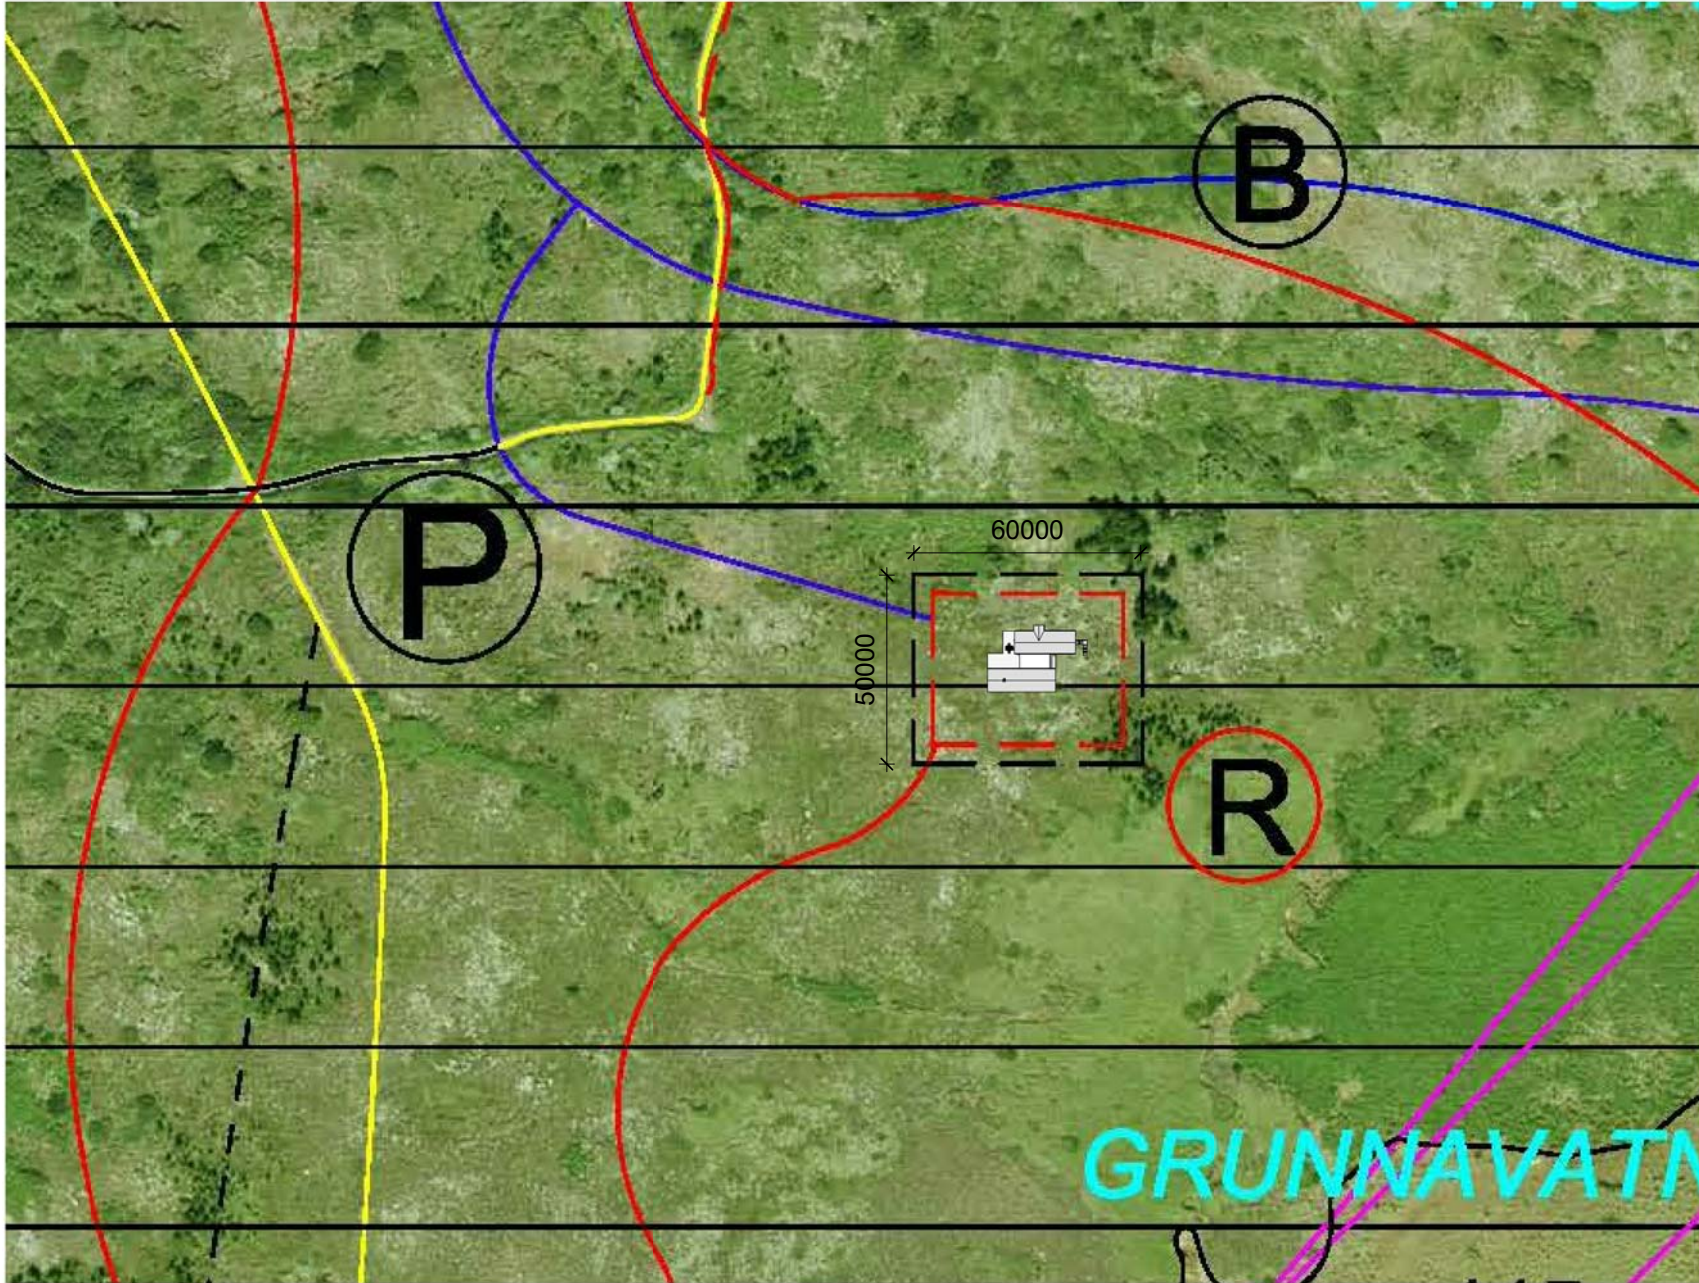

Afstöðumynd
1 : 2000

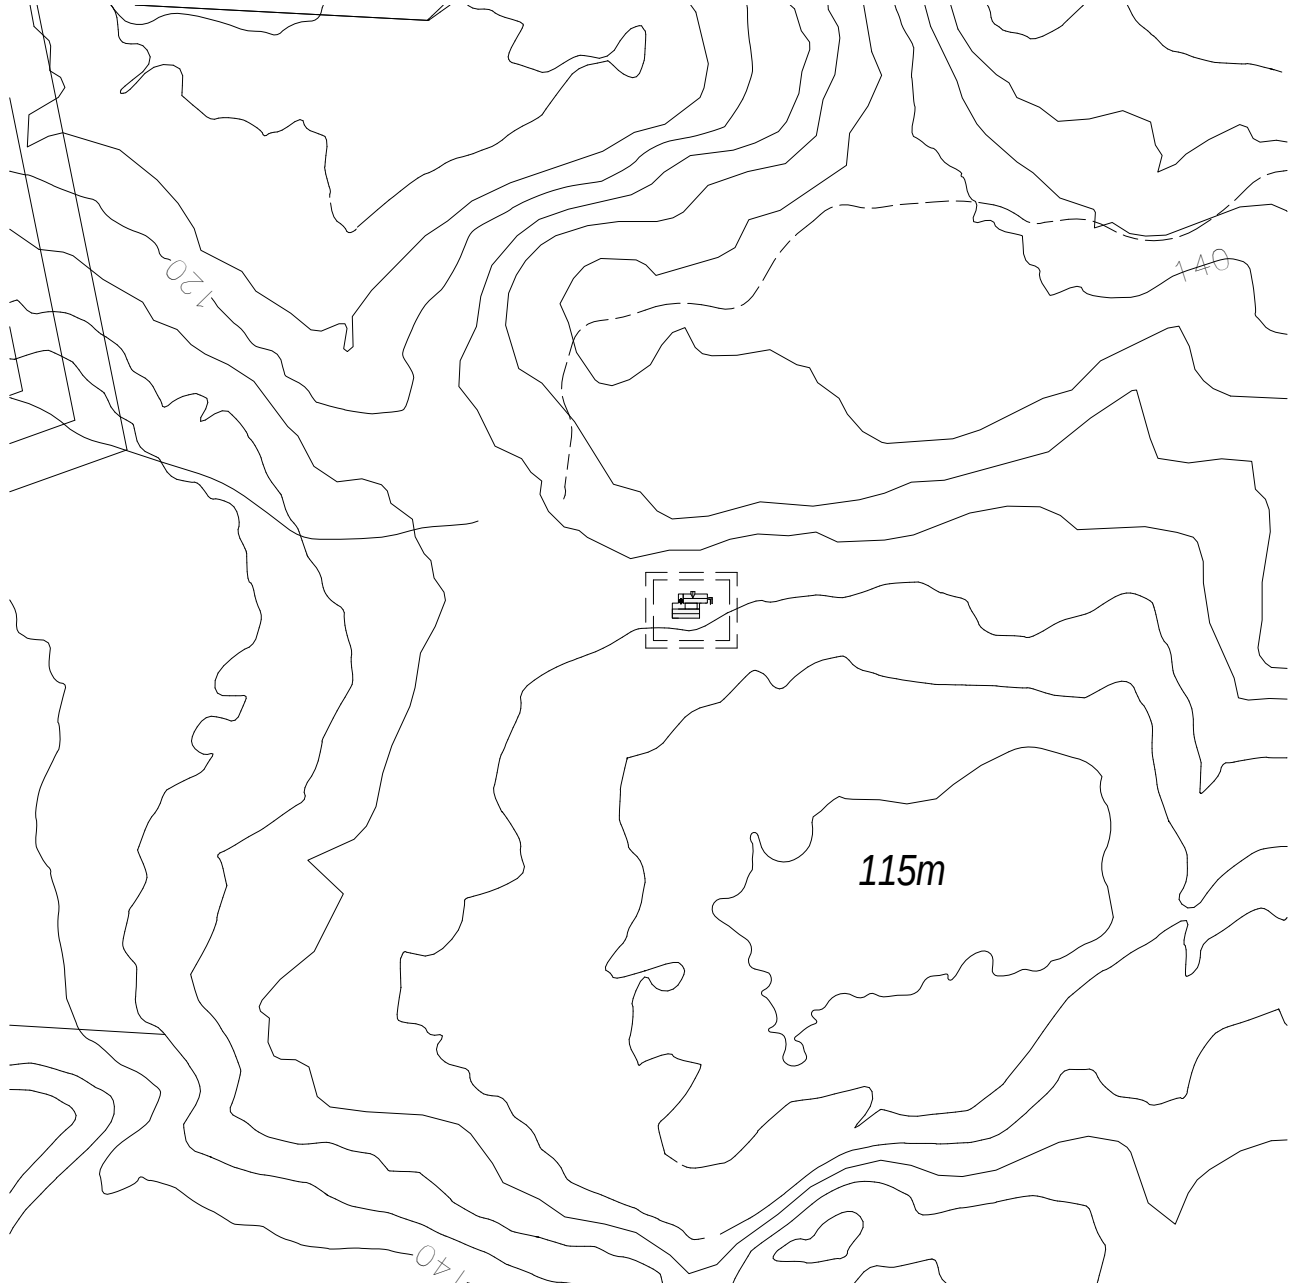

Afstöðumynd
1 : 5000

Öll mál takist/staðfærast á staðnum áður en smíði hefst.
Misræmi í teikningum skal tafarlaust tilkynna hönnuðum.
Teikningar arkitekta skal lesa með teikningum meðhönnuða.

TEIKNING Í VINNSLU
EKKI TIL NOTKUNAR Á BYGGINGARSVÆÐI

Útg.	Dags.	Skýring	Br.af:
------	-------	---------	--------

Verkheiti:
Útlífsmiðstöð Vífils við Grunnuvatn

Heimilisfang

Verkluti:
Afstöðumynd

Teikninúmer:
0.01.01

Verknúmer:
18062

Staðgreinir:
XXXX-X-XXXXXXX

Landnúmer:
XXXXXX

Matshluti:

Mælikvarði:
As indicated

Hannað:
sh

Teiknað:
vhs

Yfirfarið:




Dagsetning:
14.01.2019

Útgáfa:


Samþykkt:

ARKÞING
BOLHOLT 8 - REYKJAVÍK
Sími: 570 5700 - FAX: 5705701
arkthing@arkthing.is - www.arkthing.is
SIGURÐUR HALLGRÍMSSON, 170753-3139 ARKITEKT
BIRKIR ÁRNASON, 200787-3159 BYGG.FR.
HALLUR KRISTMUNDSSON, 220573-3899 BYGG.FR.
HELGI MAR HALLGRÍMSSON, 210279-3429 ARKITEKT

HÖNNUÐUR ÁSKILUR SÉR ALLAN RÉTT Á TEIKNINGUM - FJÓLFÖLDUN ER HÁÐ SKRIFLEGU SAMÞYKKI

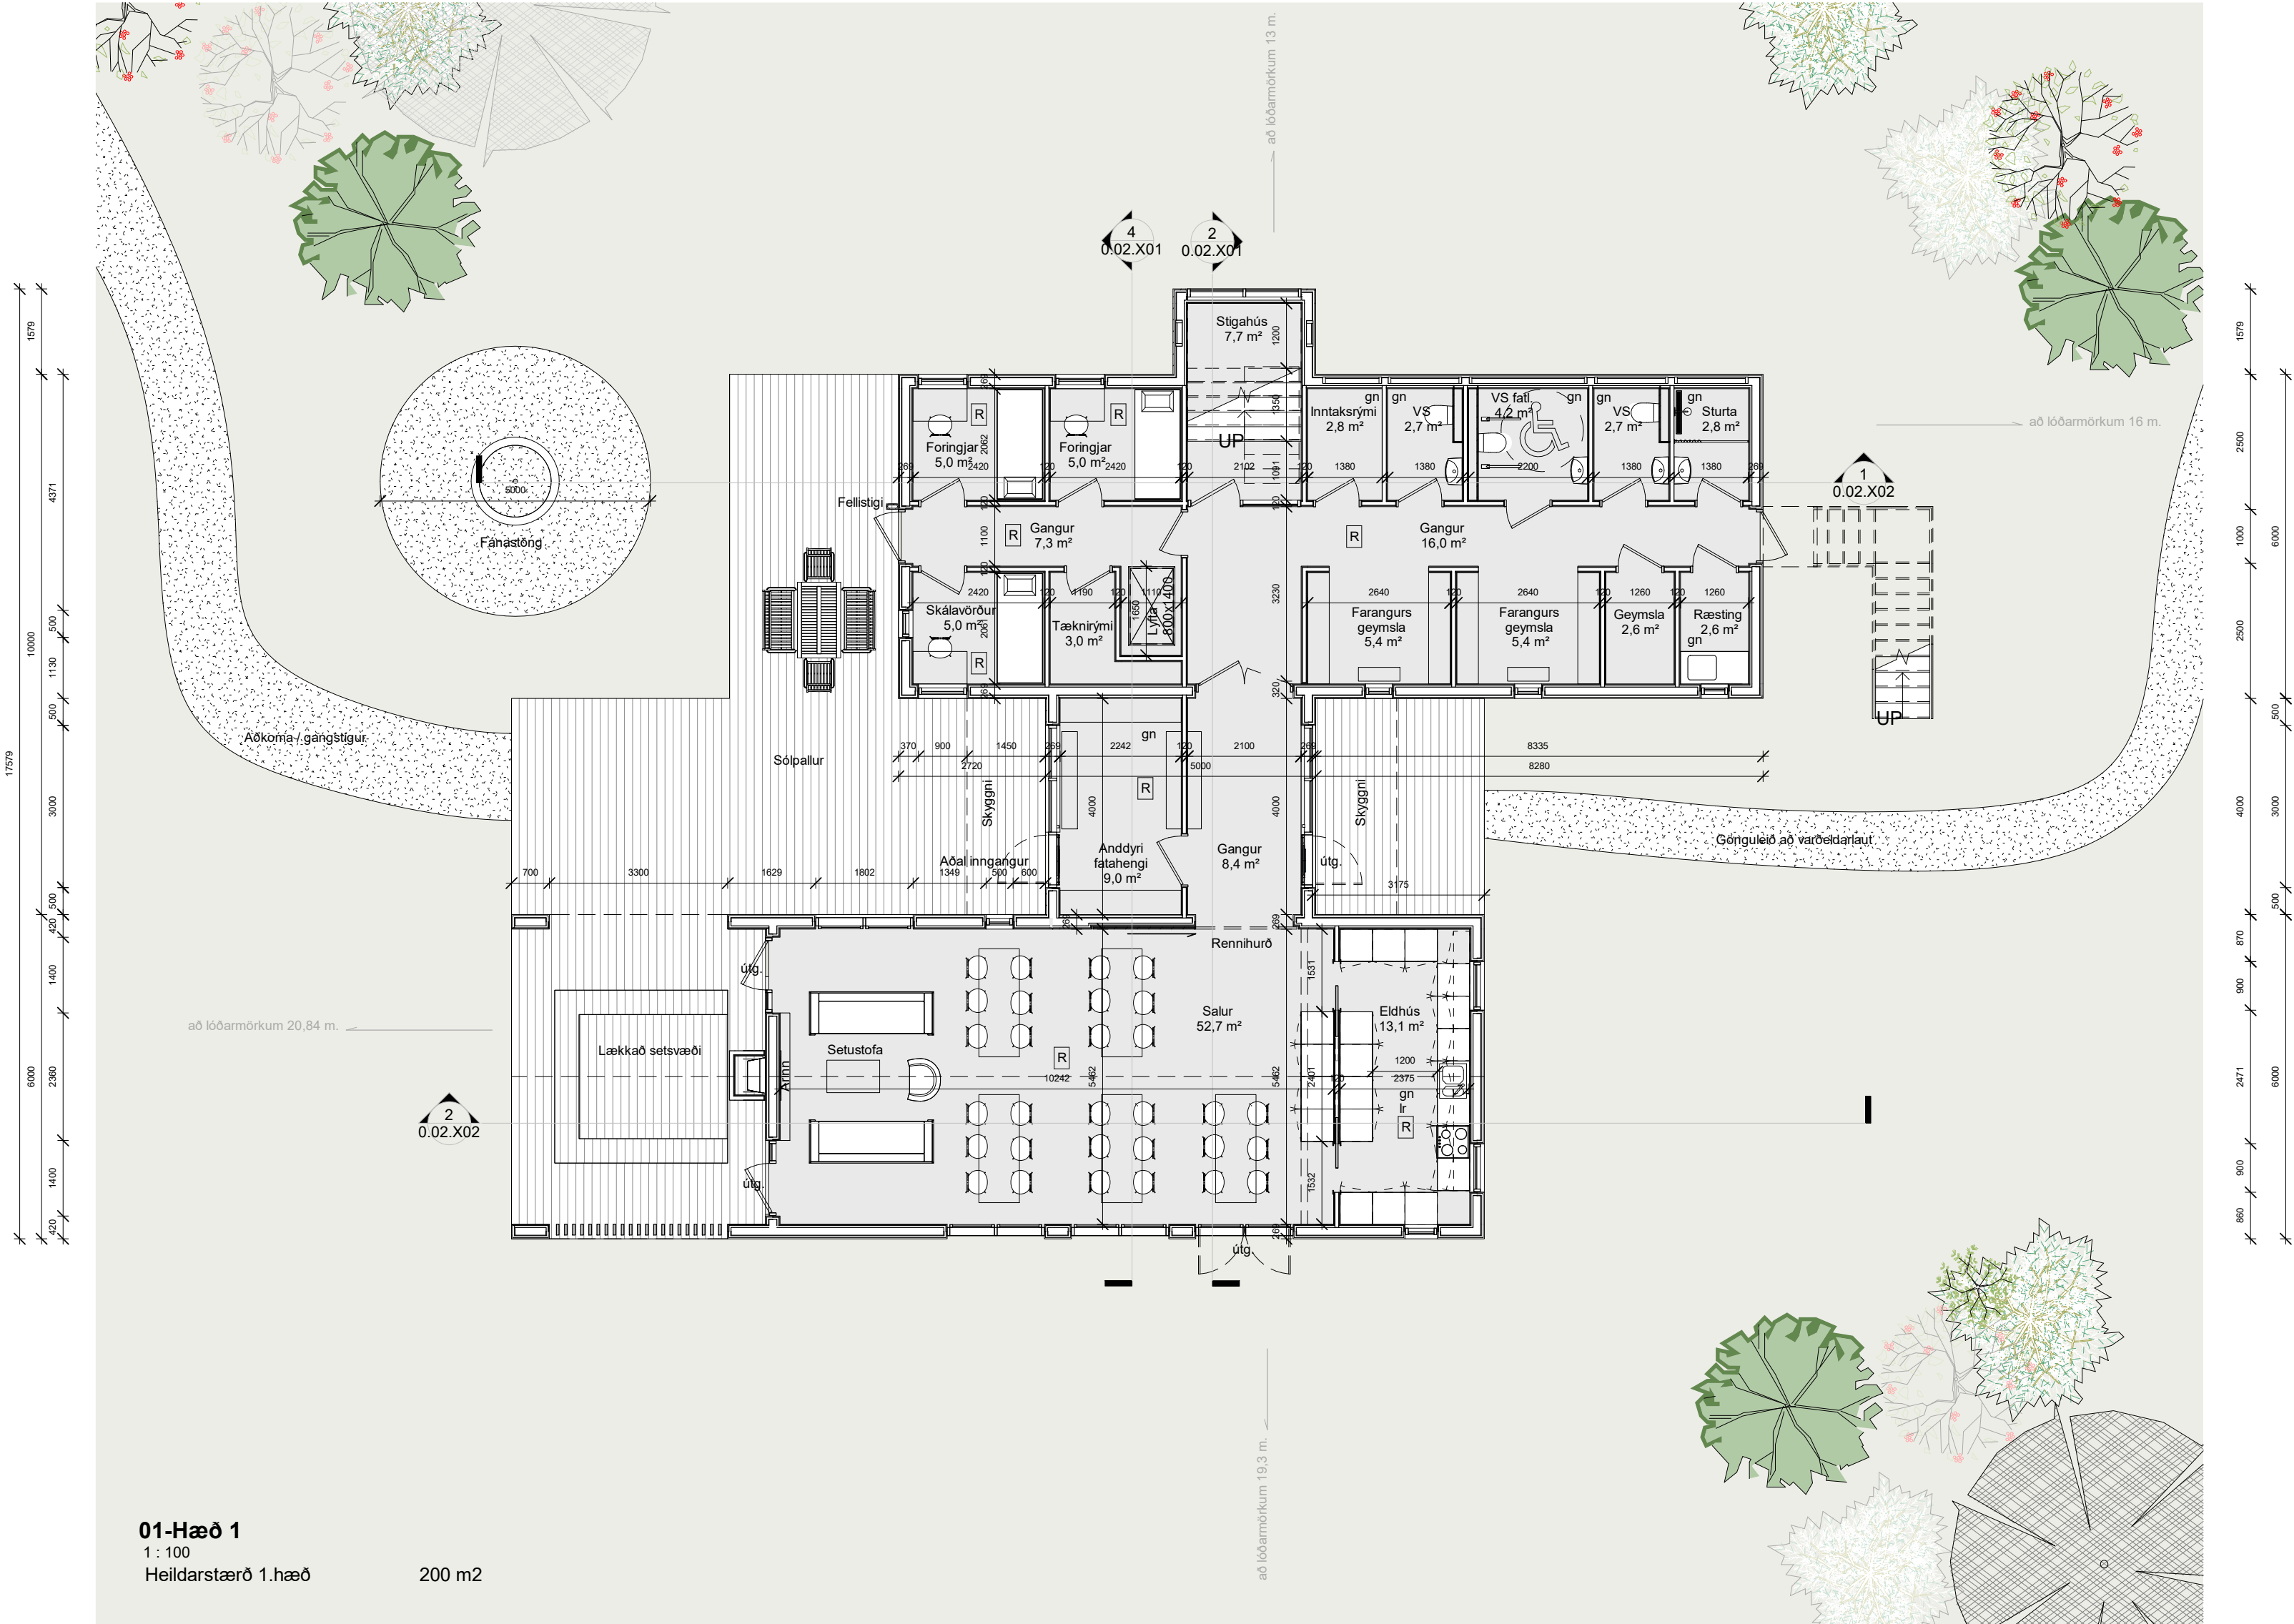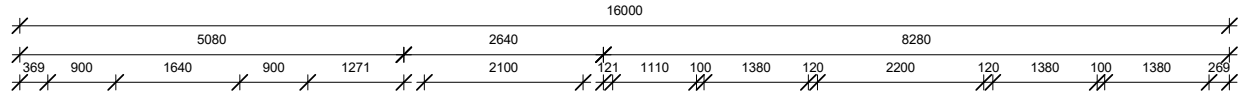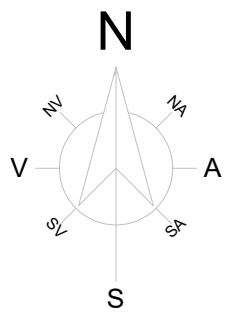

01-Hæð 1
1 : 100
Heildarstærð 1.hæð 200 m2

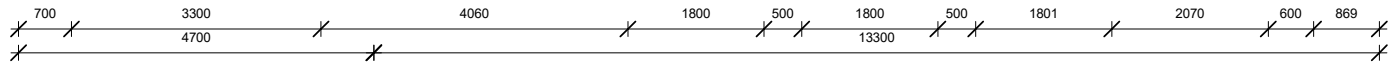

Öll mál takist/staðfærast á staðnum áður en smíði hefst.
Misræmi í teikningum skal tafarlaust tilkynna hönnuðum.
Teikningar arkitekta skal lesa með teikningum meðhönnuða.

TEIKNING Í VINNSLU
EKKI TIL NOTKUNAR Á BYGGINGARSVÆÐI

Útg.	Dags.	Skýring	Br.af.
------	-------	---------	--------

Verkheiti:
Útílífsmiðstöð Vífils við Grunnuvötn

Heimilisfang

Verkhuti:
Grunnmynd 1.hæð

Teikninúmer:
0.01.101

Verknúmer:
18062

Staðgreinir:
XXXX-X-XXXXXXX

Landnúmer:
XXXXXX

Matshluti:

Mælikvarði:
1 : 100

Hannað:
sh

Teiknað:
vhs

Yfirfarið:

Dagsetning:
14.01.2019

Útgáfa:

Samþykkt:

ARKÞING






SIGURÐUR HALLGRÍMSSON,
BIRKIR ÁRNASON,
HALLUR KRISTMUNDSSON,
HELGI MAR HALLGRÍMSSON,

BOLHOLT 8 - REYKJAVÍK

SÍMI: 570 5700 - FAX: 5705701
arkthing@arkthing.is - www.arkthing.is

170753-3139
200787-3159
220573-3899
210279-3429

ARKITEKT
BYGG.FR.
BYGG.FR.
ARKITEKT

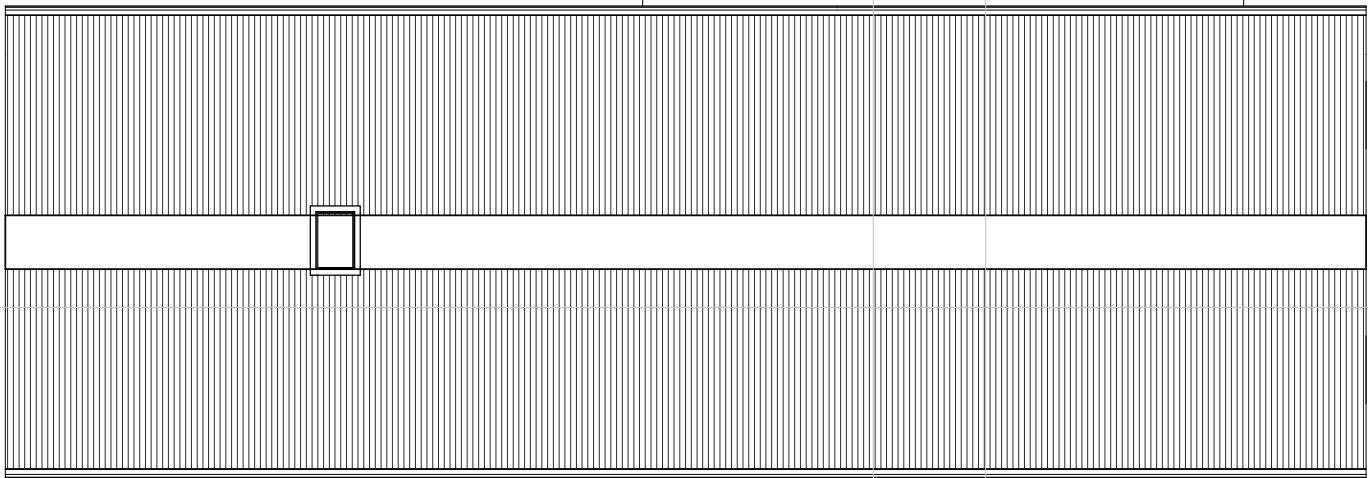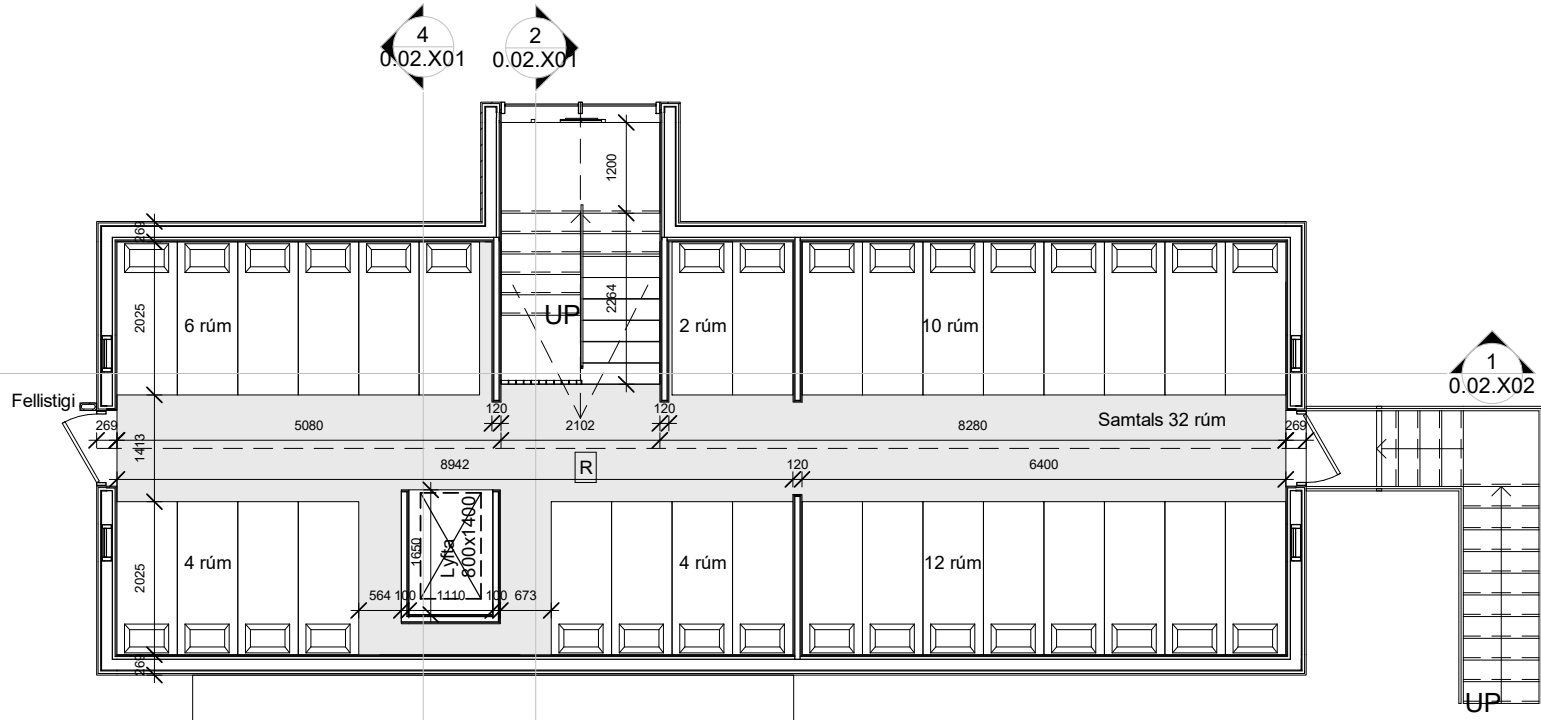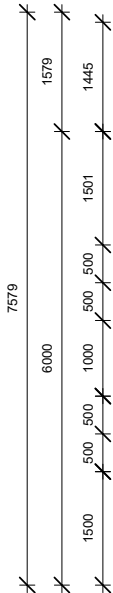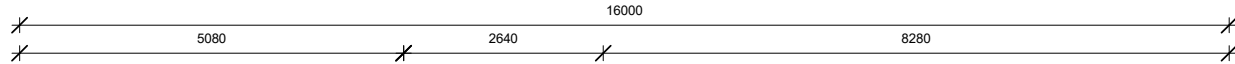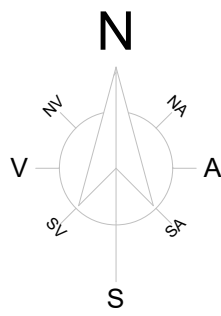

02-Hæð 2

1 : 100

Heildarstærð 2.hæð

73 m2

Öll mál takist/staðfærist á staðnum áður en smíði hefst.
Misræmi í teikningum skal tafarlaust tilkynna hönnuðum.
Teikningar arkitekta skal lesa með teikningum meðhönnuða.



Útg.	Dags.	Skýring	Br.af:
------	-------	---------	--------

Verkheiti:
Útílífsmiðstöð Vífils við Grunnuvötn

Heimilisfang

Verkluti:
Grunnmynd 2.hæð

Teikninúmer:
0.01.102

Verknúmer:
18062

Staðgreinir:
XXXX-X-XXXXXXX

Landnúmer:
XXXXXX

Matshluti:

Mælikvarði:
1 : 100

Hannað:
sh

Teiknað:
vhs

Yfirfarið:

Dagsetning:
14.01.2019

Útgáfa:

Sampykkt:



BOLHOLT 8 - REYKJAVÍK

SÍMI: 570 5700 - FAX: 5705701
arkthing@arkthing.is - www.arkthing.is

SIGURÐUR HALLGRÍMSSON,
BIRKIR ÁRNASON,
HÁLLUR KRISTMUNDSSON,
HELGI MAR HALLGRÍMSSON,


170753-3139
200787-3159
220573-3899
210279-3429

ARKITEKT
BYGG.FR.
BYGG.FR.
ARKITEKT

HÖNNUÐUR ÁSKILUR SÉR ALLAN RÉTT Á TEIKNINGUM - FJÓLFÖLDUN ER HÁÐ SKRIFLEGU SAMÞYKKI



Sneiðing 1
1 : 100

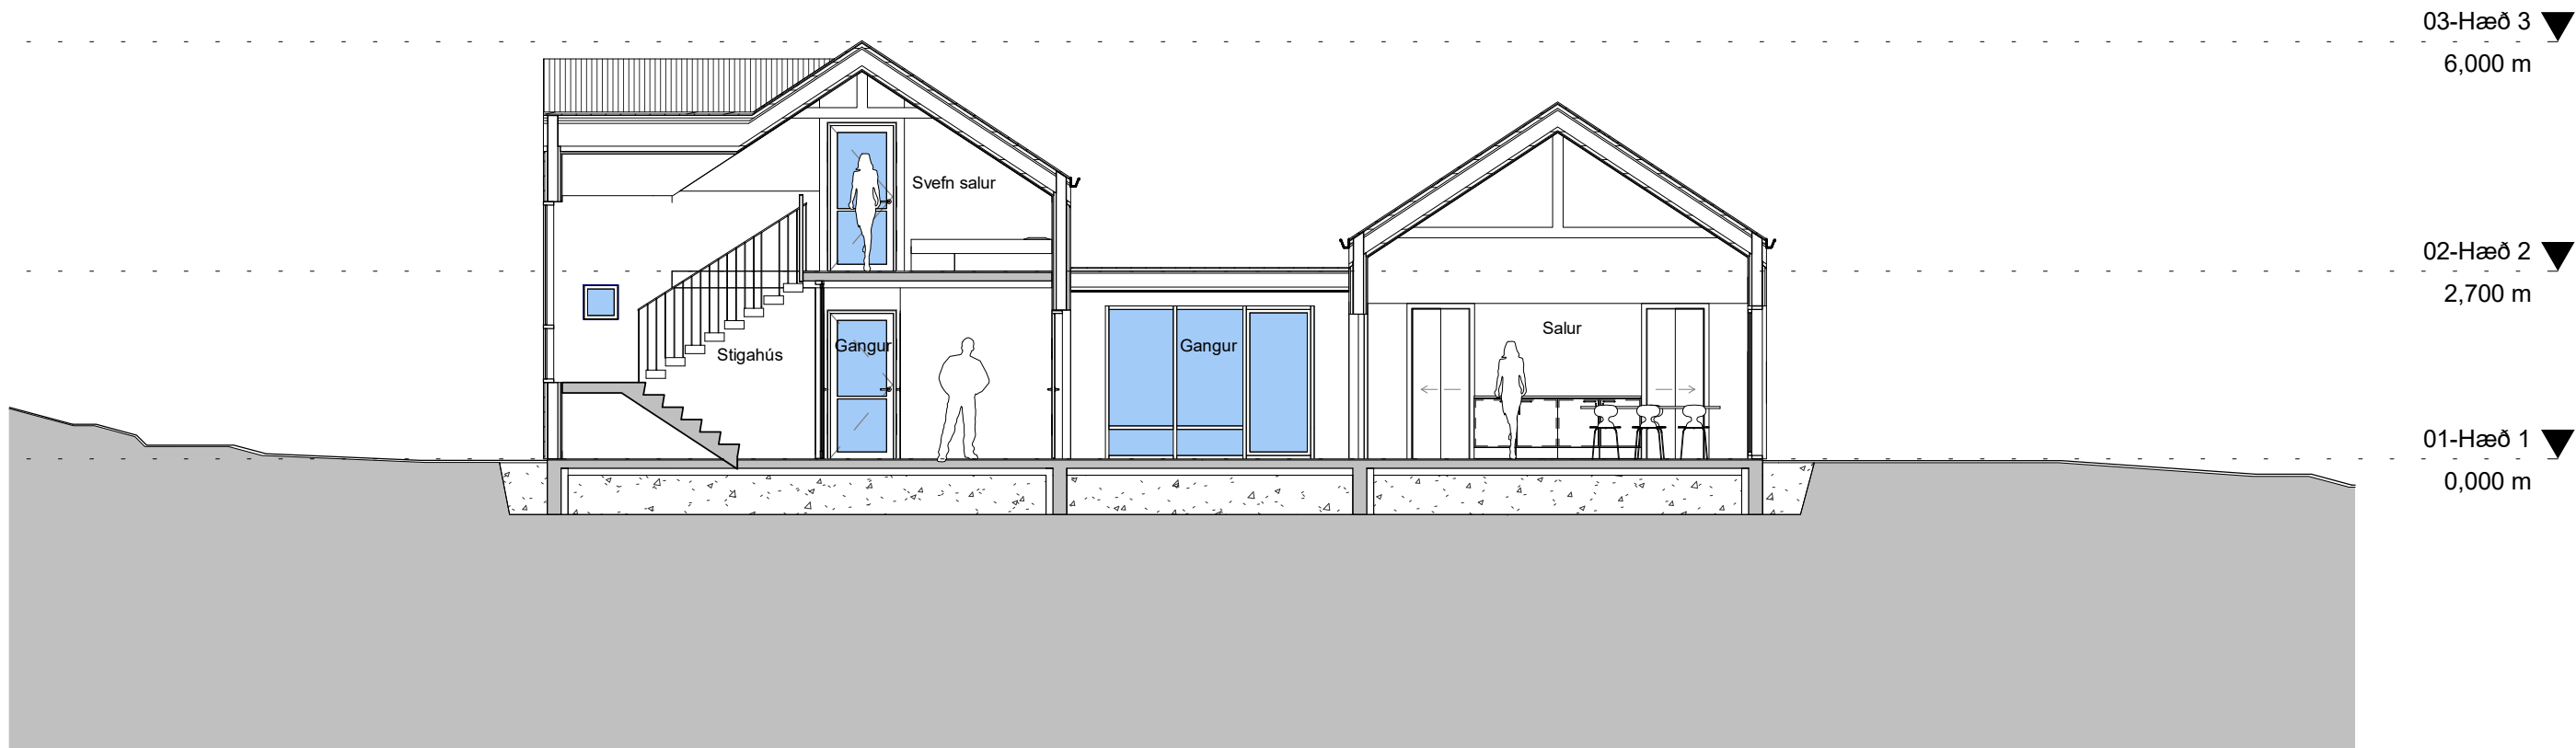

Sneiðing 2
1 : 100



Öll mál takist/staðfærast á staðnum áður en smíði hefst.
Misræmi í teikningum skal tafarlaust tilkynna hönnuðum.
Teikningar arkitekta skal lesa með teikningum meðhönnuða.

TEIKNING Í VINNSLU
EKKI TIL NOTKUNAR Á BYGGINGARSVÆÐI

Útg.	Dags.	Skýring	Br.af.
------	-------	---------	--------

Verkheiti:
Útlífsmiðstöð Vífils við Grunnuvötn

Heimilisfang

Verkhuti:
Sneiðing

Teikninúmer:
0.02.X01

Verknúmer:
18062

Staðgreinir:
XXXX-X-XXXXXXX

Landnúmer:
XXXXXX

Matshluti:

Mælikvarði:
1 : 100

Hannað:
sh

Teiknað:
vhs

Yfirfarið:

Dagsetning:
14.01.2019

Útgáfa:

Sampykkt:

ARK
BOLHOLT 8 - REYKJAVÍK
Sími: 570 5700 - FAX: 5705701
arkthing@arkthing.is - www.arkthing.is



SIGURÐUR HALLGRÍMSSON,	170753-3139	ARKITEKT
BIRKIR ÁRNASON,	200787-3159	BYGG.FR.
HALLUR KRISTMUNDSSON,	220573-3899	BYGG.FR.
HELGI MAR HALLGRÍMSSON,	210279-3429	ARKITEKT

HÖNNUÐUR ÁSKILUR SÉR ALLAN RÉTT Á TEIKNINGUM - FJÓLFÖLDUN ER HÁÐ
SKRIFLEGU SAMPYKKI



Skjal sótt af '0000000000' dags: 25.03.2026

Prentað: 15.1.2019 14:18:52

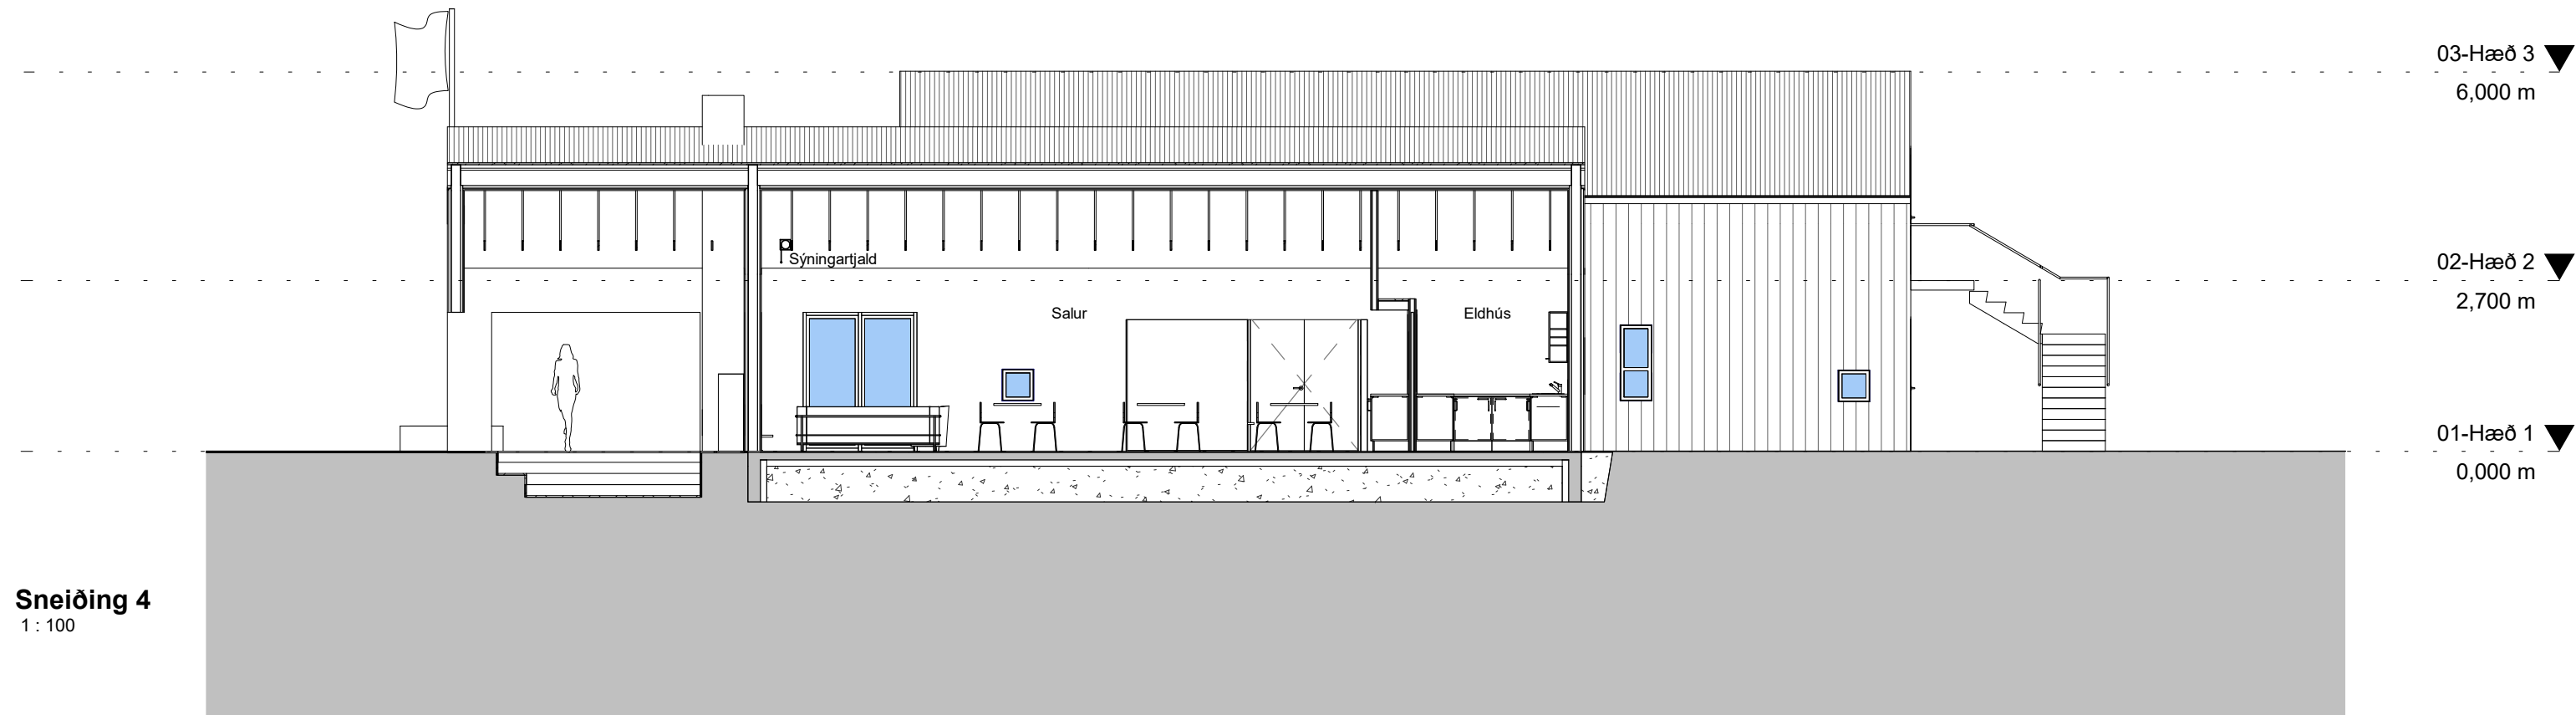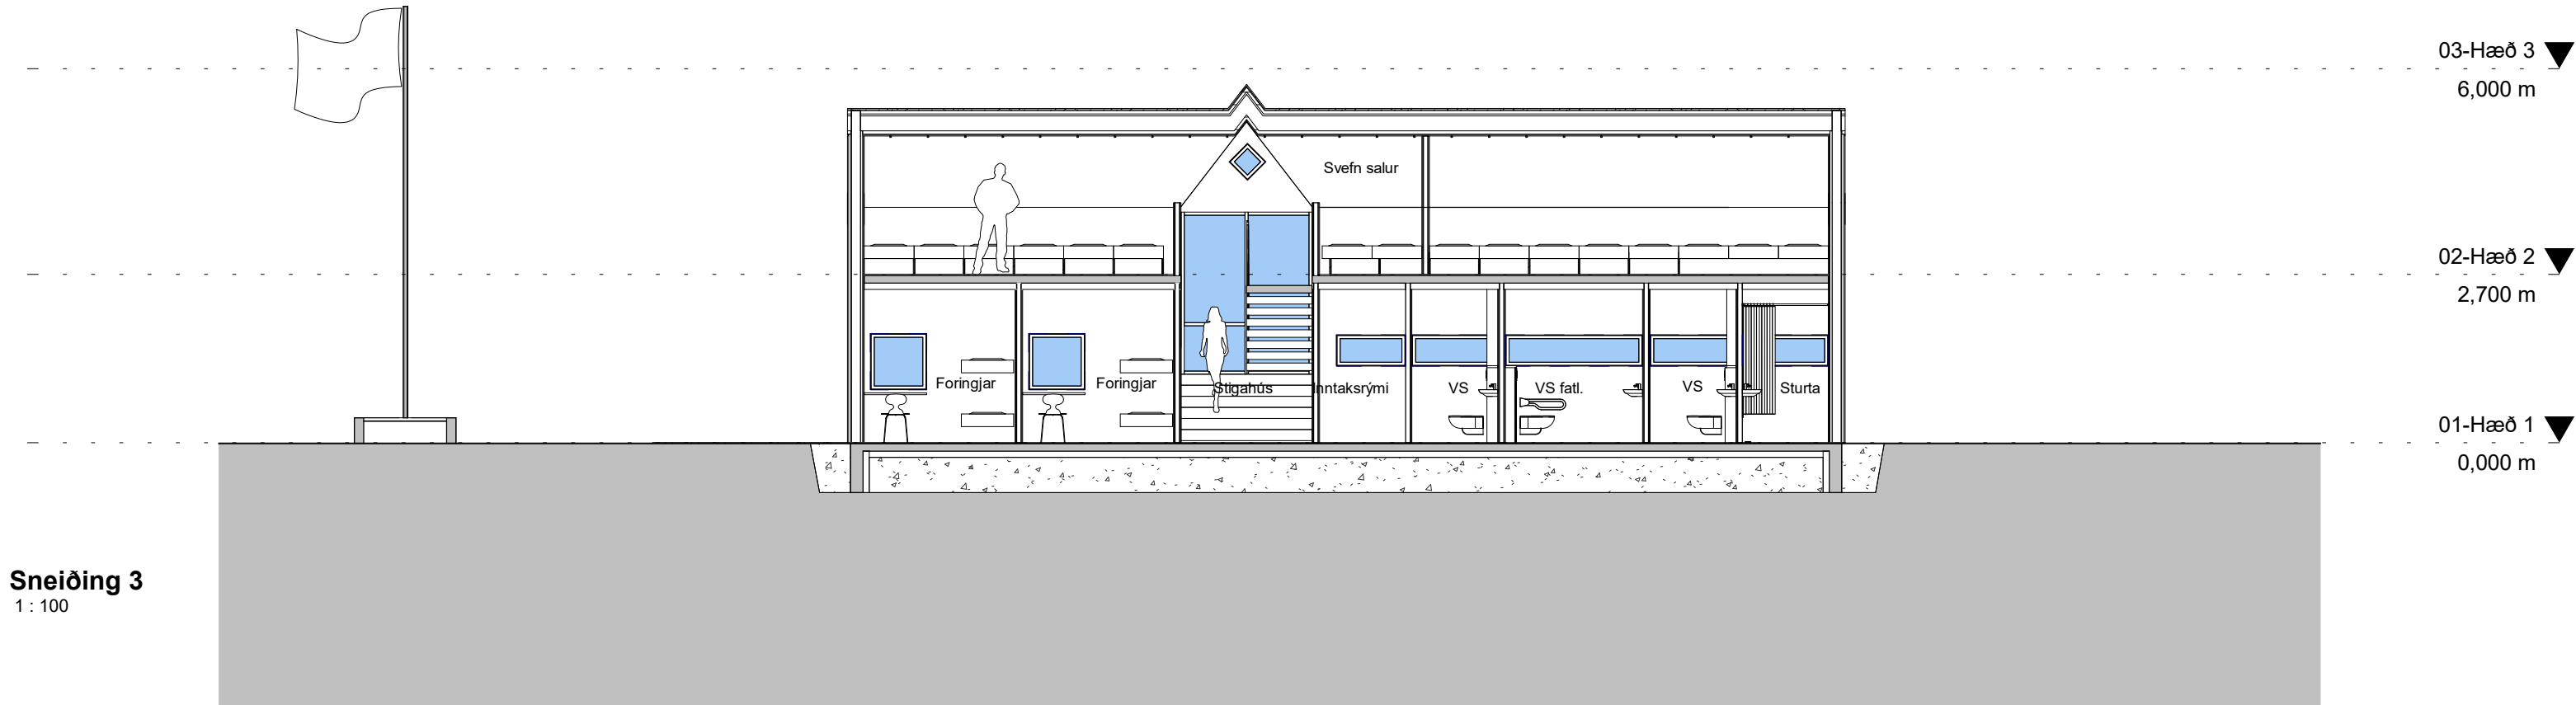

Öll mál takist/staðfærast á staðnum áður en smíði hefst.
Misræmi í teikningum skal tafarlaust tilkynna hönnuðum.
Teikningar arkitekta skal lesa með teikningum meðhönnuða.

TEIKNING Í VINNSLU
EKKI TIL NOTKUNAR Á BYGGINGARSÍÐU

Útg.	Dags.	Skýring	Br.af.
------	-------	---------	--------

Verkheiti:
Útílífsmiðstöð Vífils við Grunnuvötn

Heimilisfang

Verkhliuti:
Sneiðing 2

Teikninúmer:
0.02.X02

Verknúmer:
18062

Staðgreinir:
XXXX-X-XXXXXXX

Landnúmer:
XXXXXX

Matshluti:

Mælikvarði:
1 : 100

Hannað:
sh

Teiknað:
vhs

Yfirfarið:

Dagsetning:
14.01.2019

Útgáfa:

Sampykkt:

ARK **ÞING**


SIGURÐUR HALLGRÍMSSON,
BIRKIR ÁRNASON,
HALLUR KRISTMUNDSSON,
HELGI MAR HALLGRÍMSSON,

BOLHOLT 8 - REYKJAVÍK
Sími: 570 5700 - FAX: 5705701
arkthing@arkthing.is - www.arkthing.is


170753-3139
200787-3159
220573-3899
210279-3429

ARKITEKT
BYGG.FR.
BYGG.FR.
ARKITEKT

HÖNNUÐUR ÁSKILLUR SÉR ALLAN RÉTT Á TEIKNINGUM - FJÓLFÖLDUN ER HÁÐ
SKRIFLEGU SAMPYKKI

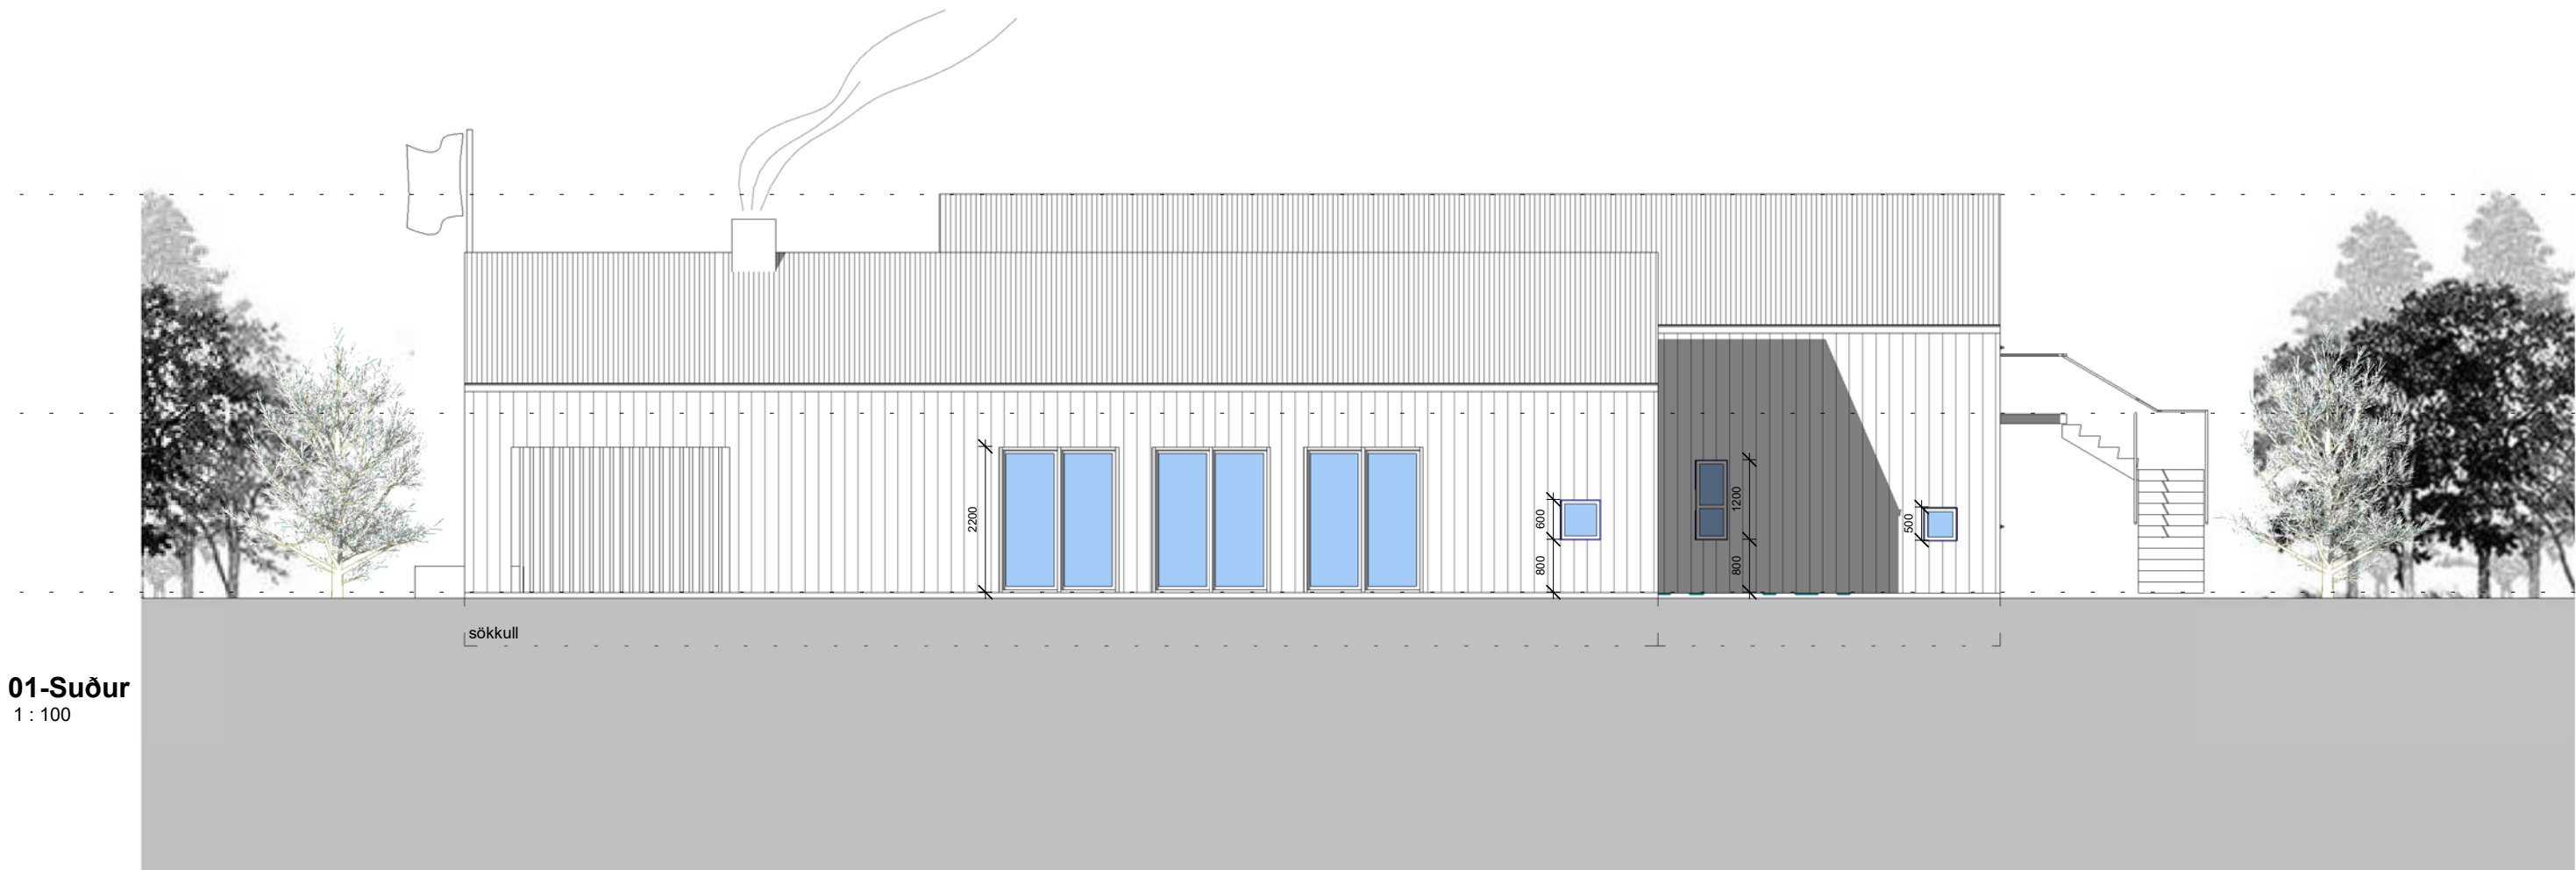

01-Suður
1 : 100

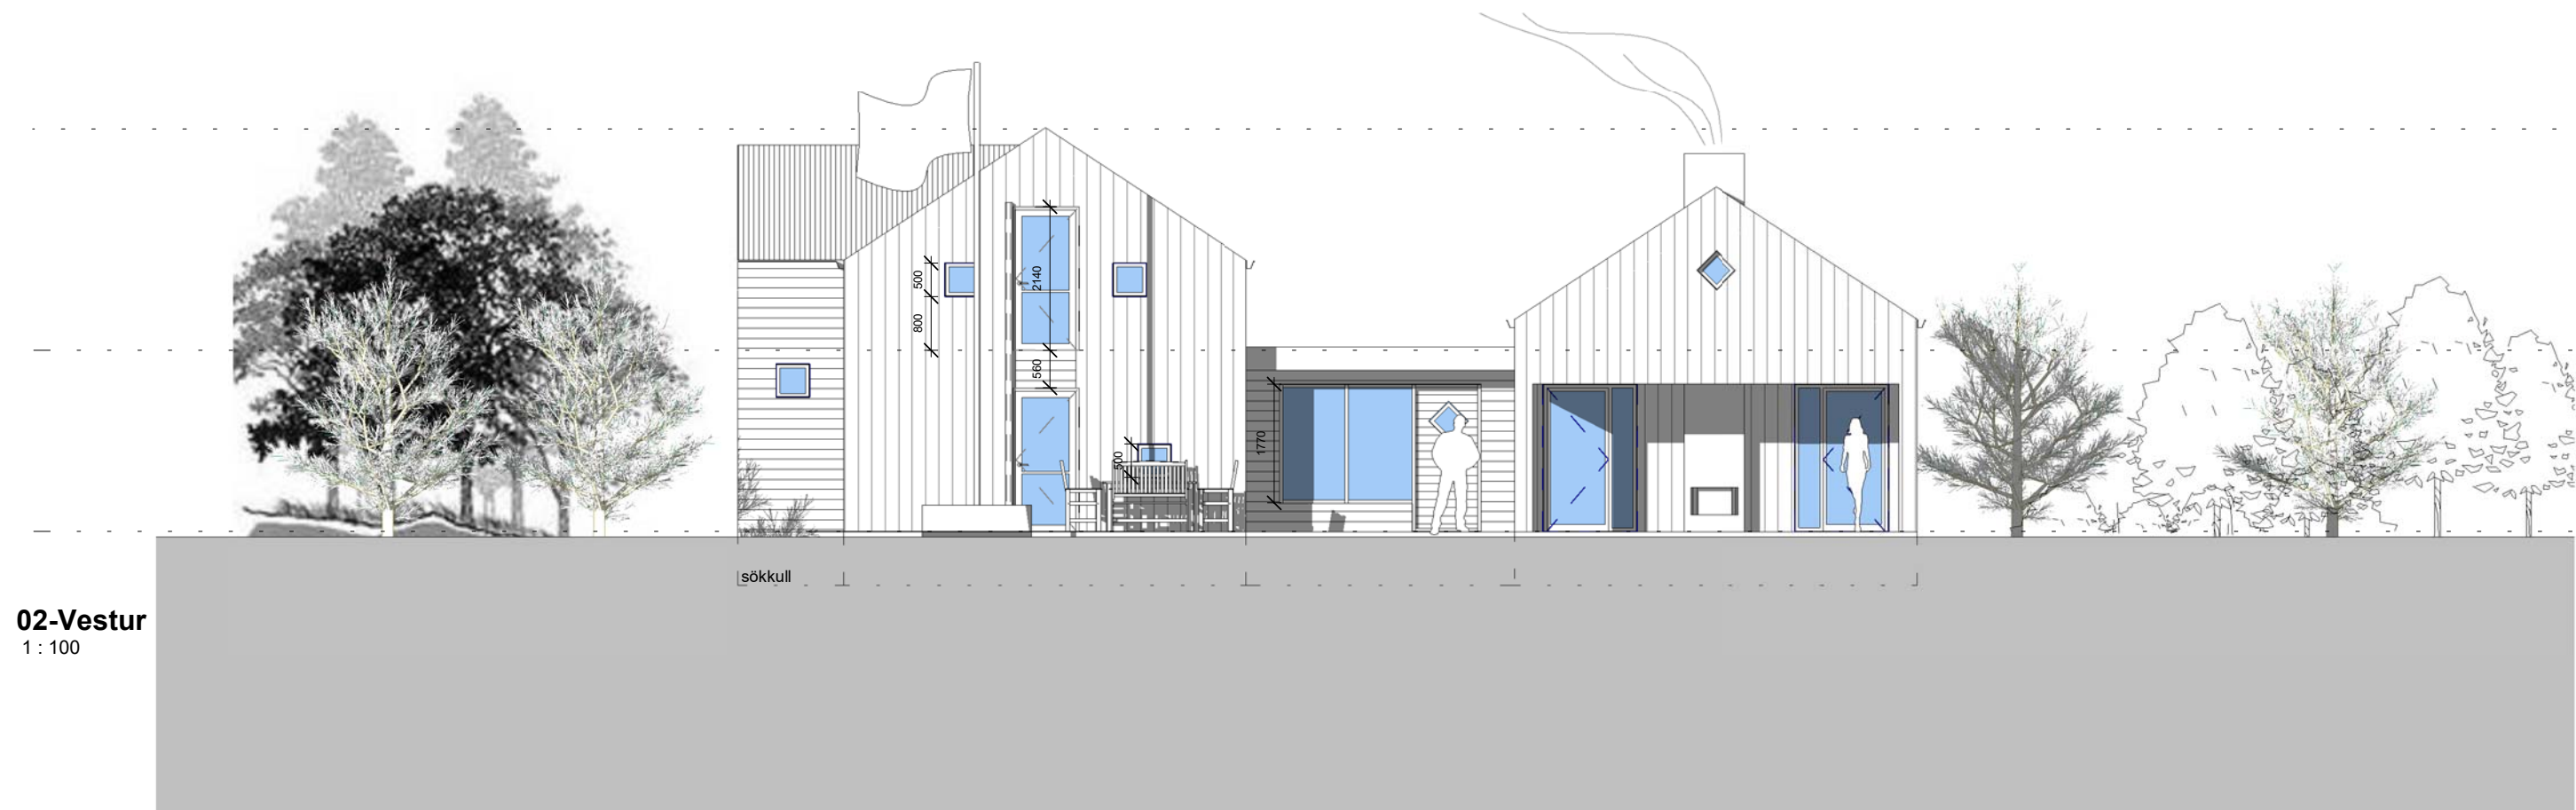

02-Vestur
1 : 100

Öll mál takist/staðfærast á staðnum áður en smíði hefst.
Misræmi í teikningum skal tafarlaust tilkynna hönnuðum.
Teikningar arkitekta skal lesa með teikningum meðhönnuða.

TEIKNING Í VINNSLU
EKKI TIL NOTKUNAR Á BYGGINGARSÍÐU

Útg.	Dags.	Skýring	Br.af.
------	-------	---------	--------

Verkeið:
Útlífsmiðstöð Vífils við Grunnuvötn

Heimilisfang

Verkhuti:
Útlit

Teikninúmer:
0.03.X01

Verknúmer:
18062

Staðgreinir:
XXXX-X-XXXXXXX

Landnúmer:
XXXXXX

Matshluti:

Mælikvarði:
1 : 100

Hannað:
sh

Teiknað:
vhs

Yfirfarið:

Dagsetning:
14.01.2019


Útgáfa:

Sampykkt:


ARK
BOLHOLT 8 - REYKJAVÍK
Sími: 570 5700 - FAX: 5705701
arkthing@arkthing.is - www.arkthing.is

SIGURÐUR HALLGRÍMSSON, BIRKIR ÁRNASON, HALLUR KRISTMUNDSSON, HELGI MAR HALLGRÍMSSON,	170753-3139 200787-3159 220573-3899 210279-3429	ARKITEKT BYGG.FR. BYGG.FR. ARKITEKT
---	--	--

HÖNNUÐUR ÁSKILUR SÉR ALLAN RÉTT Á TEIKNINGUM - FJÓLFÓLDUN ER HÁÐ
SKRIFLEGU SAMPYKKI

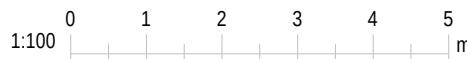

Prentað: 15.1.2019 14:19:21

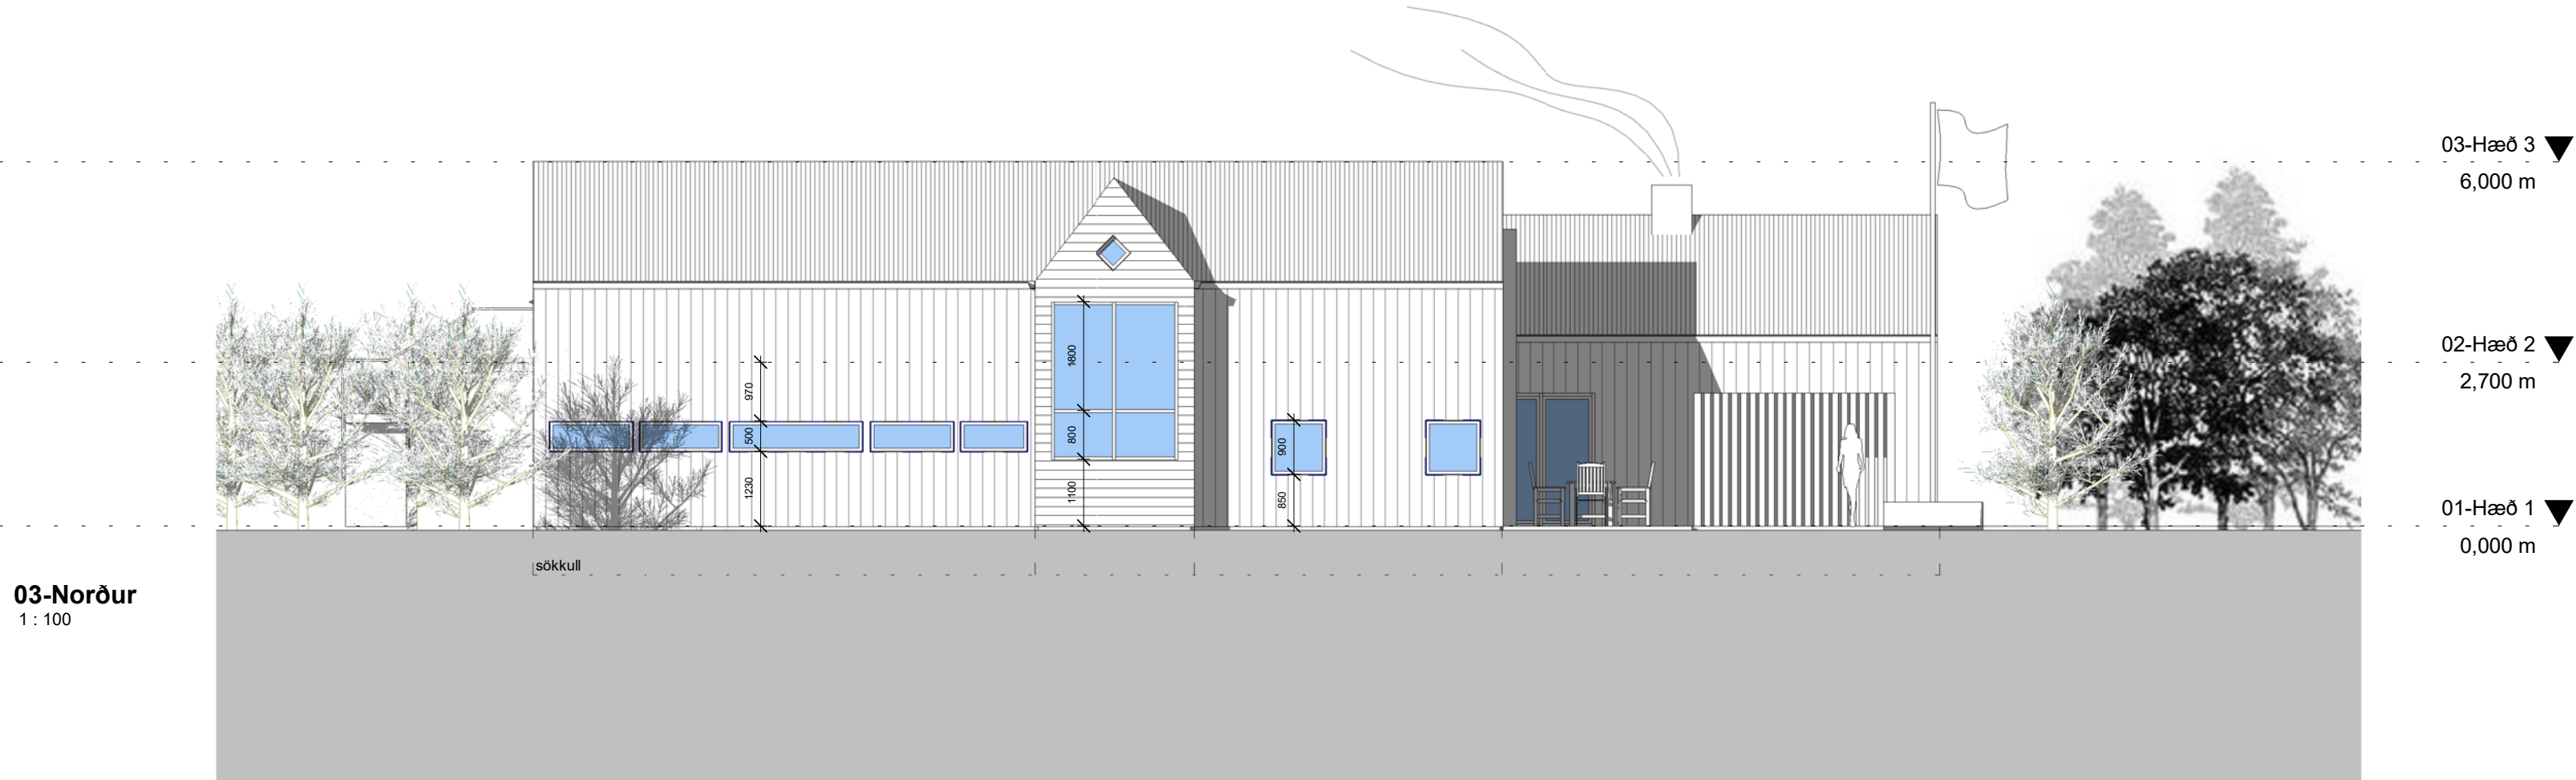


03-Hæð 3
6,000 m

02-Hæð 2
2,700 m

01-Hæð 1
0,000 m

03-Norður
1 : 100

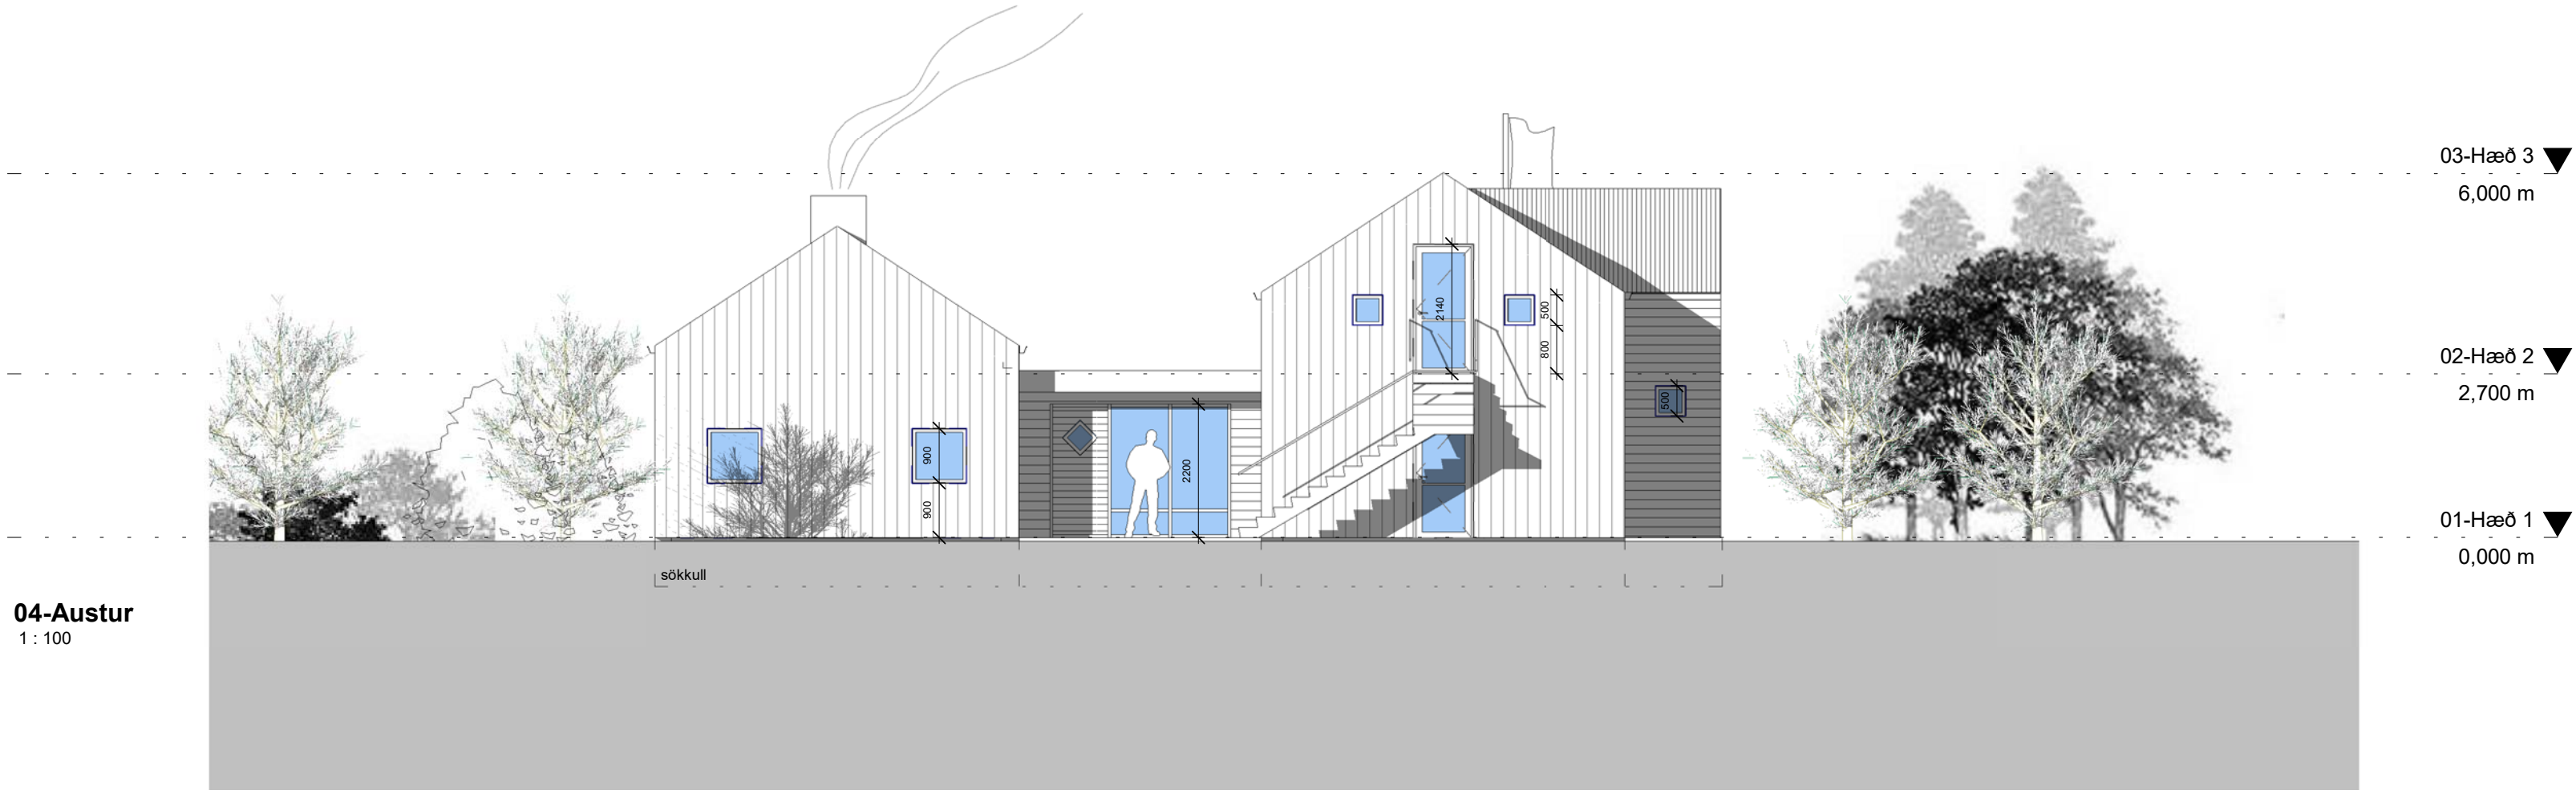

03-Hæð 3
6,000 m

02-Hæð 2
2,700 m

01-Hæð 1
0,000 m

04-Austur
1 : 100

Öll mál takist/staðfærast á staðnum áður en smíði hefst.
Misræmi í teikningum skal tafarlaust tilkynna hönnuðum.
Teikningar arkitekta skal lesa með teikningum meðhönnuða.

TEIKNING Í VINNSLU
EKKI TIL NOTKUNAR Á BYGGINGARSVEÐI

Útg.	Dags.	Skýring	Br.af.
------	-------	---------	--------

Verkeið:
Útílífsmiðstöð Vífils við Grunnuvötn

Heimilisfang

Verkhliði:
Útlit 2

Teikninúmer:
0.03.X03

Verknúmer:
18062

Staðgreinir:
XXXX-X-XXXXXXX

Landnúmer:
XXXXXX

Matshluti:

Mælikvarði:
1 : 100

Hannað:
sh

Teiknað:
vhs

Yfirfarið:

Dagsetning:
14.01.2019

Útgáfa:

Sampykkt:

ARK
BOLHOLT 8 - REYKJAVÍK
Sími: 570 5700 - FAX: 5705701
arkthing@arkthing.is - www.arkthing.is

SIGURÐUR HALLGRÍMSSON, BIRKIR ÁRNASON, HALLUR KRISTMUNDSSON, HELGI MAR HALLGRÍMSSON,	170753-3139 200787-3159 220573-3899 210279-3429	ARKITEKT BYGG.FR. BYGG.FR. ARKITEKT
---	--	--

HÖNNUÐUR ÁSKILUR SÉR ALLAN RÉTT Á TEIKNINGUM - FJÓLFÖLDUN ER HÁÐ
SKRIFLEGU SAMPYKKI

1:100 0 1 2 3 4 5 m



Öll mál takist/staðfærist á staðnum áður en smíði hefst.
Misræmi í teikningum skal tafarlaust tilkynna hönnuðum.
Teikningar arkitekta skal lesa með teikningum meðhönnuða.



Útg.	Dags.	Skýring	Br.af.
------	-------	---------	--------

Verkheiti:
Útlífsmiðstöð Vífils við Grunnuvötn

Heimilisfang

Verkluti:
3D

Teikninúmer:
0.04.X10

Verknúmer:
18062

Staðgreinir:
XXXX-X-XXXXXXX

Landnúmer:
XXXXXX

Matshluti:

Mælikvarði:

Hannað: sh


Teiknað: vhs

Yfirfarið:

Dagsetning: 14.01.2019

Útgáfa:

Samþykkt:

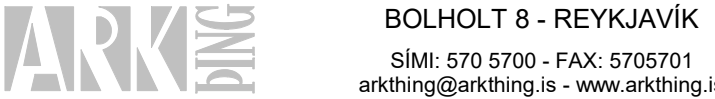

SIGURÐUR HALLGRÍMSSON, 170753-3139 ARKITEKT
BIRKIR ÁRNASON, 200787-3159 BYGG.FR.
HALLUR KRISTMUNDSSON, 220573-3899 BYGG.FR.
HELGI MAR HALLGRÍMSSON, 210279-3429 ARKITEKT

HÖNNUÐUR ÁSKILUR SÉR ALLAN RÉTT Á TEIKNINGUM - FJÓLFÖLDUN ER HÁÐ
SKRIFLEGU SAMÞYKKI





Kyrrlát kvöldstund við Grunnuvötn

Öll mál takist/staðfærast á staðnum áður en smíði hefst.
Misræmi í teikningum skal tafarlaust tilkynna hönnuðum.
Teikningar arkitekta skal lesa með teikningum meðhönnuða.



Útg.	Dags.	Skýring	Br.af:
------	-------	---------	--------

Verkheiti:
Útilífsmiðstöð Vífils við Grunnuvötn

Heimilisfang

Verkhuti:
Myndasíða

Teikninúmer:
0.05.01

Verknúmer:
18062

Staðgreinir:
XXXX-X-XXXXXXX

Landnúmer:
XXXXXX

Matshluti:

Mælikvarði:

Hannað:
sh

Teiknað:
vhs

Yfirfarið:

Dagsetning:
14.01.2019

Útgáfa:

Sampykkt:

ARK
THING

BOLHOLT 8 - REYKJAVÍK
Sími: 570 5700 - FAX: 5705701
arkthing@arkthing.is - www.arkthing.is

SIGURÐUR HALLGRÍMSSON,	170753-3139	ARKITEKT
BIRKIR ÁRNASON,	200787-3159	BYGG.FR.
HALLUR KRISTMUNDSSON,	220573-3899	BYGG.FR.
HELGI MAR HALLGRÍMSSON,	210279-3429	ARKITEKT

HÖNNUÐUR ÁSKILUR SÉR ALLAN RÉTT Á TEIKNINGUM - FJÓLFÖLDUN ER HÁÐ SKRIFLEGU SAMÞYKKI