



Núverandi ástand

Bessastaðir - heimreið  
hugmyndir að endurbótum

1:750

hörnsteinar  
ARKITEKTAR EHF.

0,00m 50,0m 100m

B  
S  
T  
E  
T  
J  
S  
A  
O  
S  
D  
R  
A  
A  
N

# Hugmynd 1

í vinnslu

3 0 0 m

GÖNGUSTÍGUR  
VEÐUR - Tímabundin bláa og lítt græn

GÖNGULEIÐ UT Á  
PRÓXYMBARFLÓTT OG SKANINN

GÖNGULEIÐ UT Á  
BESSASTADANES

RÁÐSÞINGHÖND

HÁÐ  
BÍLGAÐVASKA

L A M B H Ú S A T J Ö R N


Bessastaðir - heimreið  
hugmyndir að endurbótum

13.06.17  
1:750

hornsteinar  
ARKITEKTAR EHF.

0,00 m 50,0m 100m

Skjal sýtt af 000000000 dags 25/06/2016

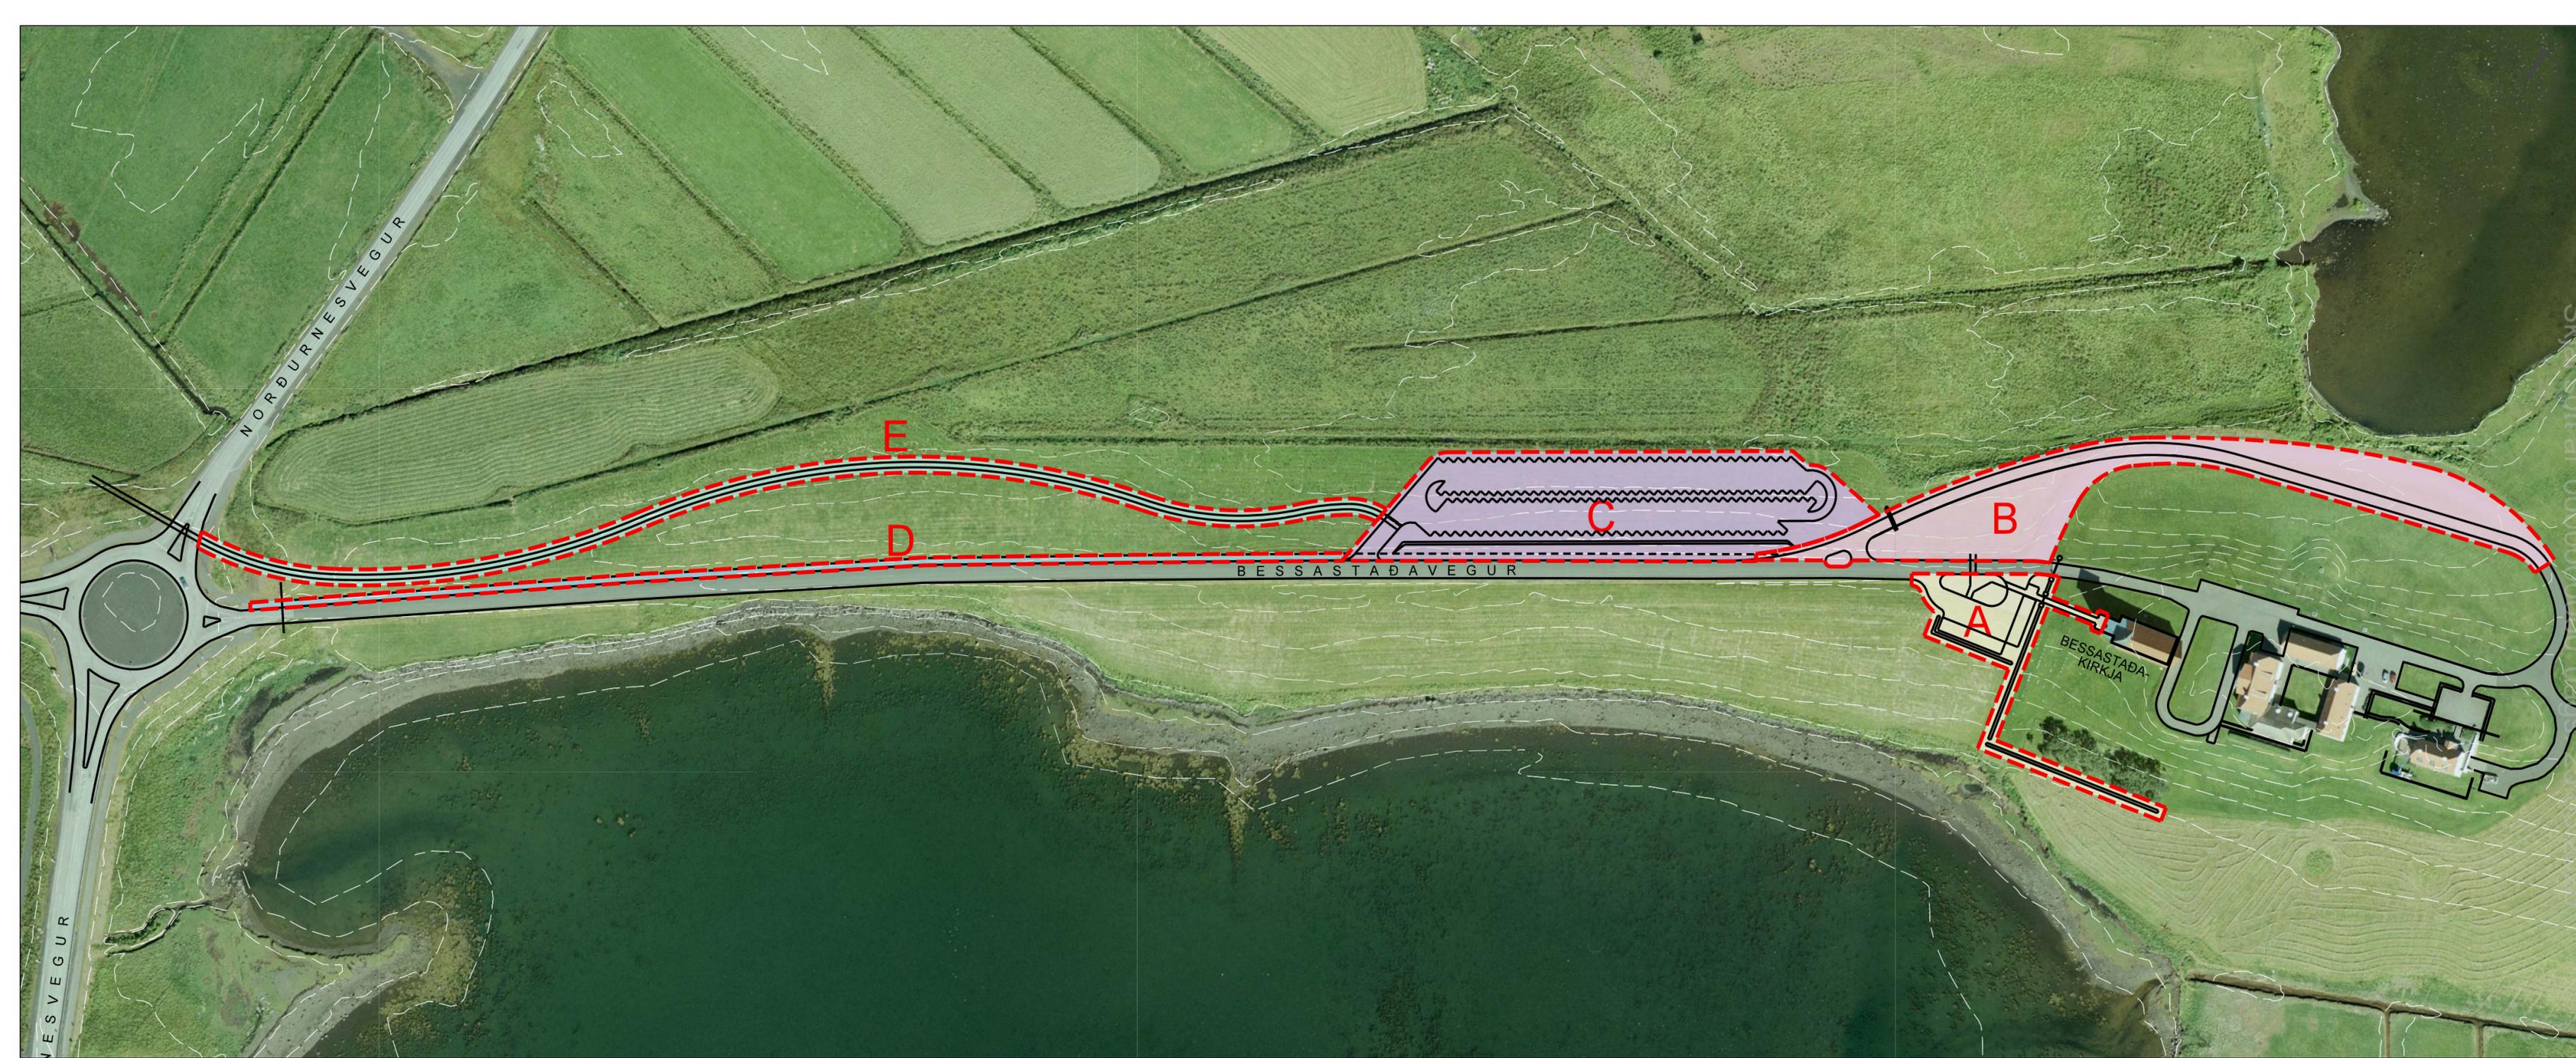

Bessastaðir - heimreið  
hugmyndir að endurbótum

Dags: 26.02.2018

Mkv. 1:750

STÆRÐ SVÆÐA:



2015m<sup>2</sup>



5485m<sup>2</sup>



6750m<sup>2</sup>



1195m<sup>2</sup>



2730m<sup>2</sup>



0,00 m 50,0m 100m