


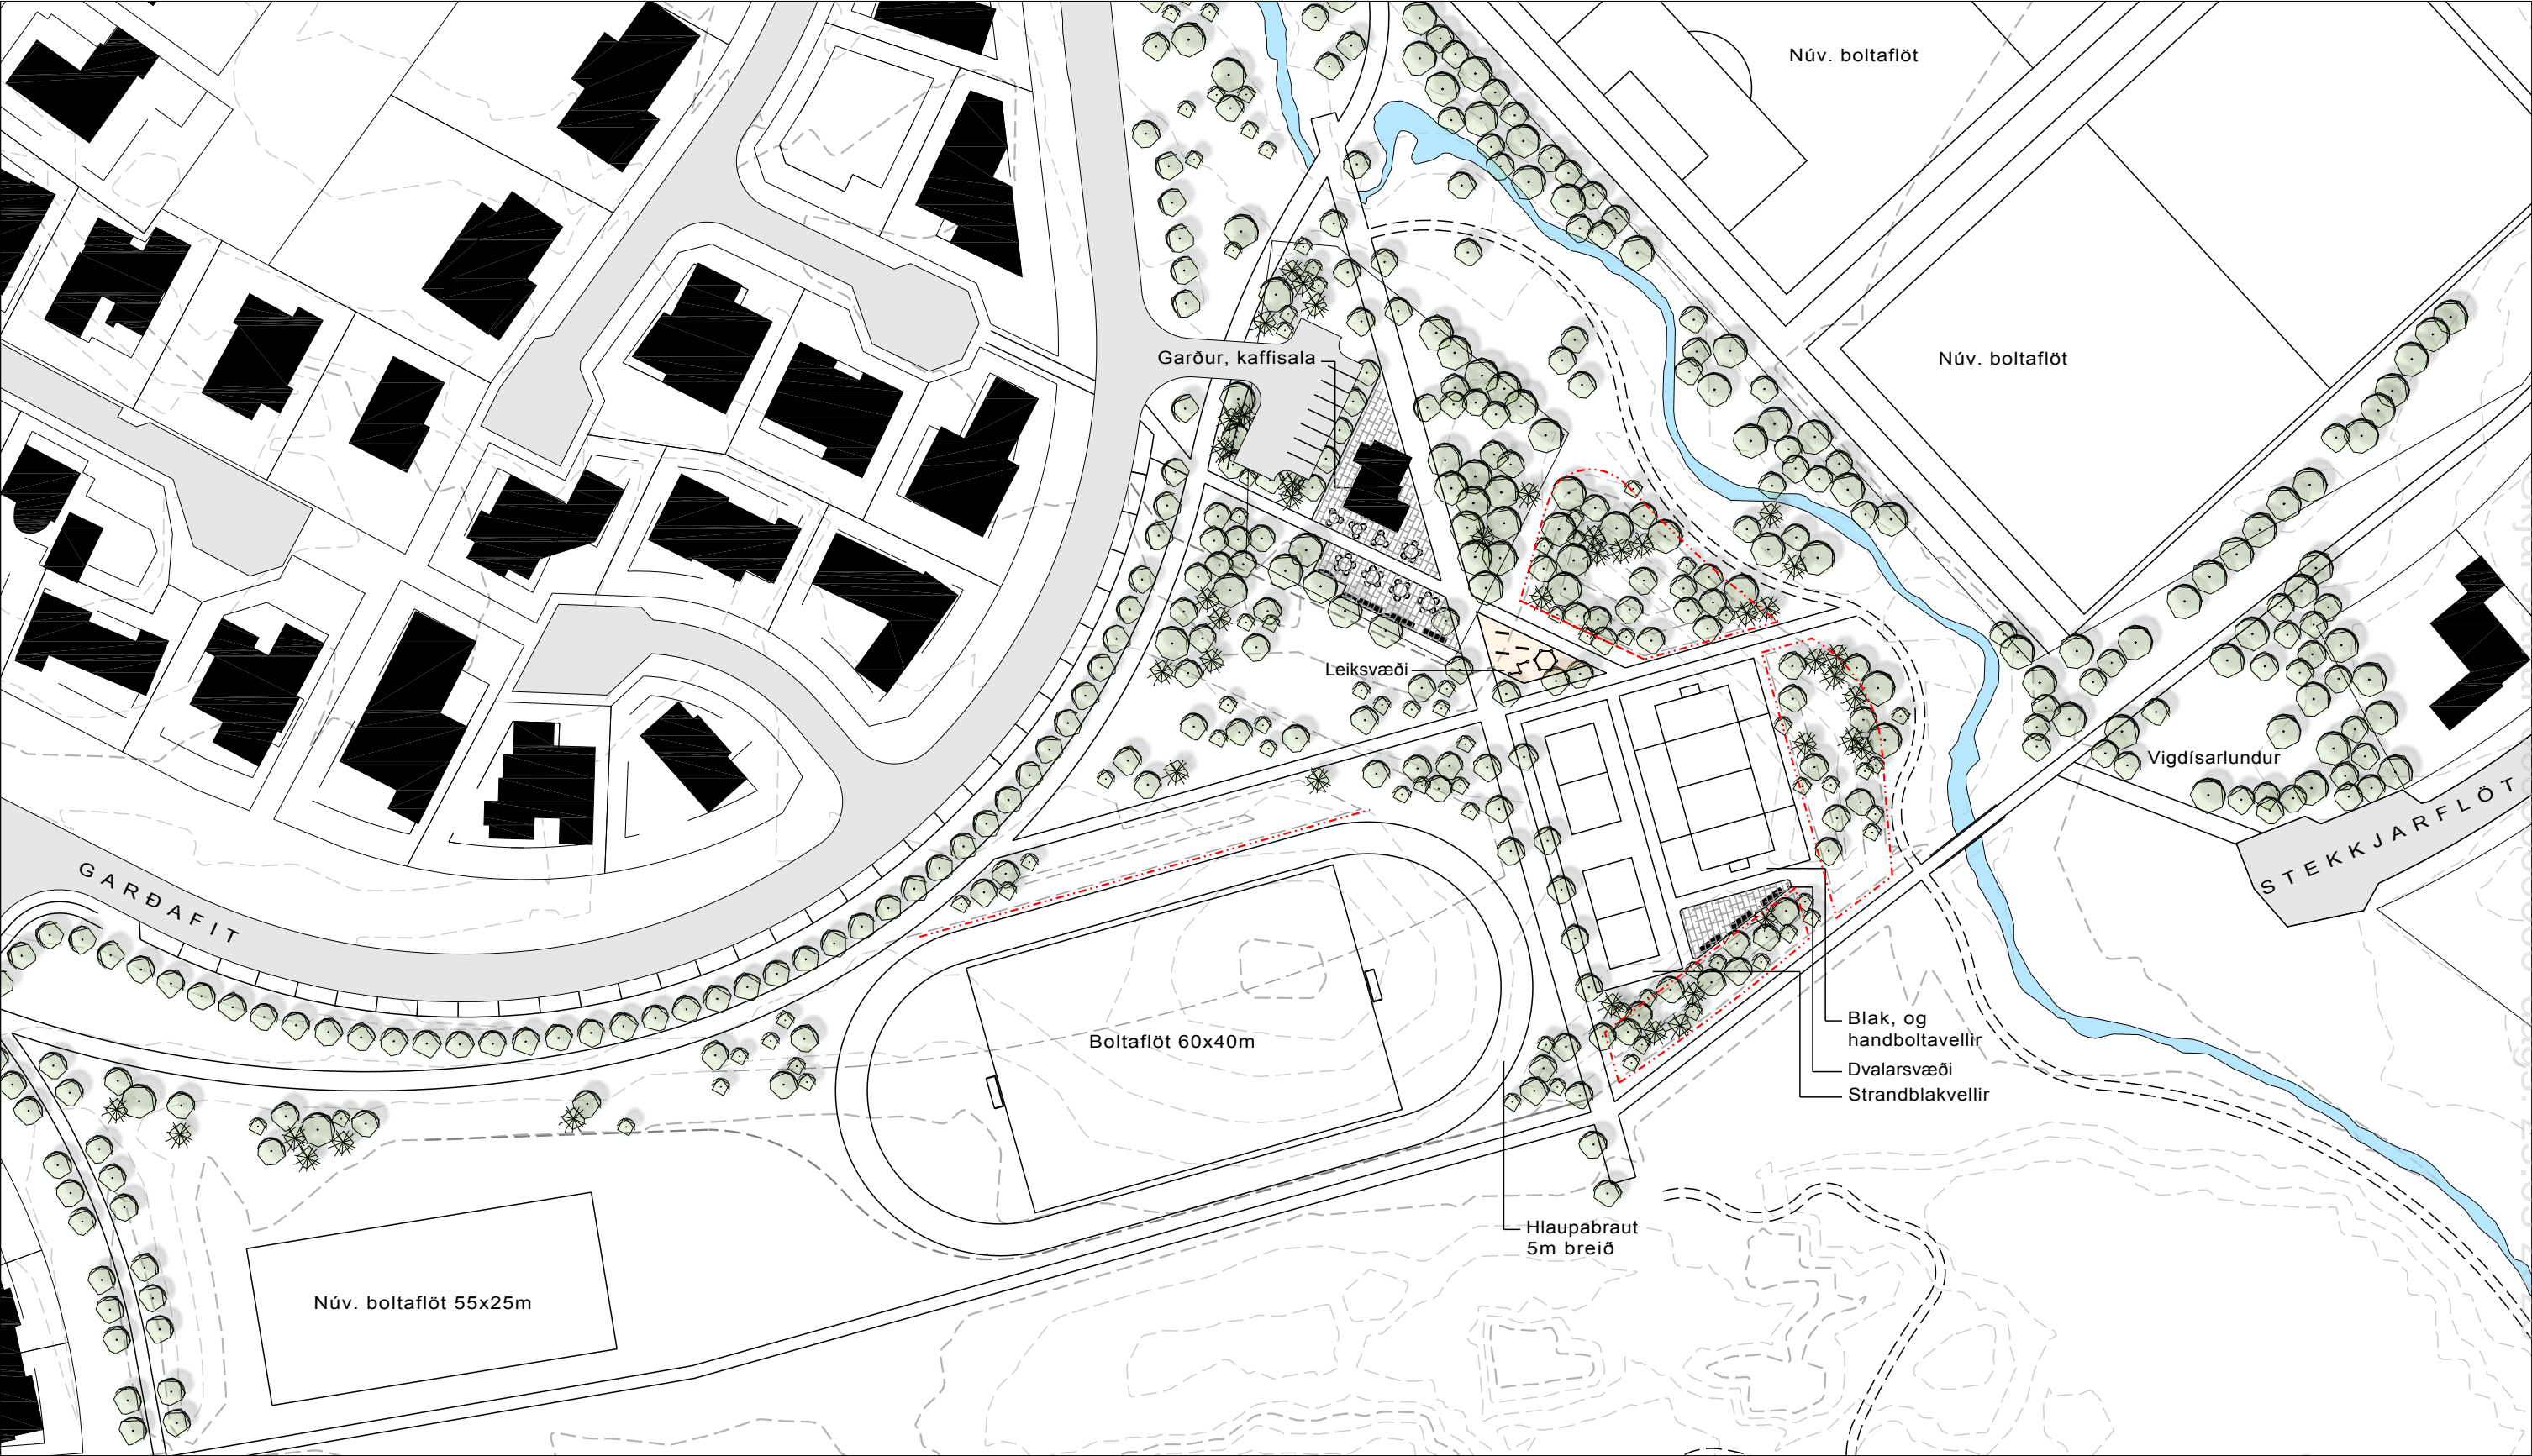

Yfirlitsmynd í mkv. 1:1000

SKÝRINGAR

	Núv. hæðarlínur 1m
	Núv. hæðarlínur 5m
	Nýjar hæðarlínur 1m
	Nýjar hæðarlínur 5m

	Jarðvegsmön fótur
	Dvalarsvæði
	Leiksvæði
	Trjágróður

	Stígar
	Hraunholtslækur

BÆJARGARÐUR VIÐ FITJAR
YFIRLITSMYND

KVARÐI-A3:	1:1000	TEIKN NR:	
DAGS:	Apríl 2016	HANNAÐ:	ph,jrb
FLOKKUR:		TEIKNAD:	jrb
SKRÁ:		VERKNR:	12005

