


FJÖLNOTA ÍPRÓTTAHÚS Í GARÐABÆ

ÁLÚTBOÐ - 75853A - 11.05.2018



ADKOMA

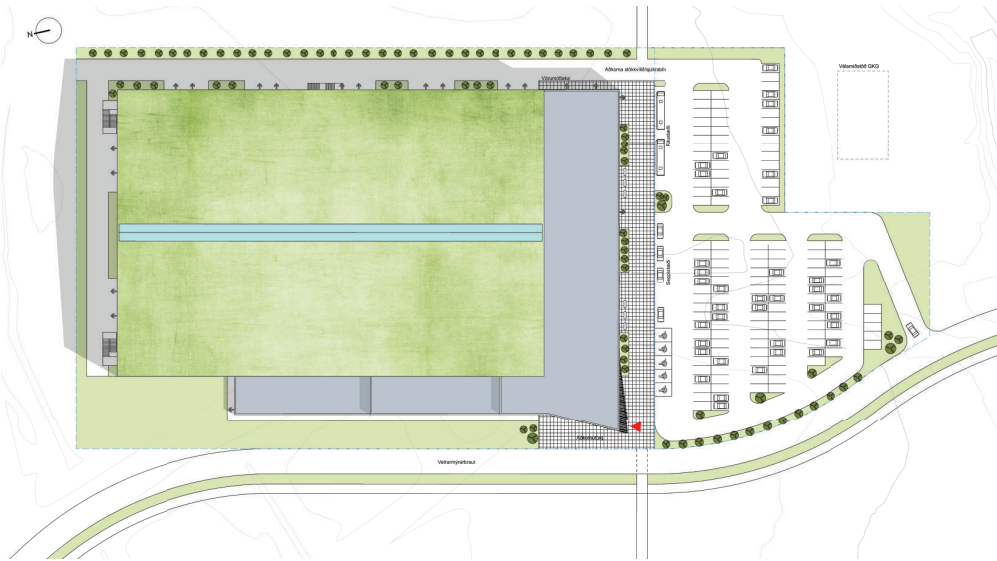

AFSTÖÐUMYND 1:500

75853A | FJÖLNOTA ÍPRÓTTAHÚS Í GARÐABÆ



SÚÐURELID




SÉD FRÁ GÖNGUSTÍG AUSTAN HOLTSBÚÐAR



LOFTMYND


Skjal safn af 0000000000 daga 24.03.2025

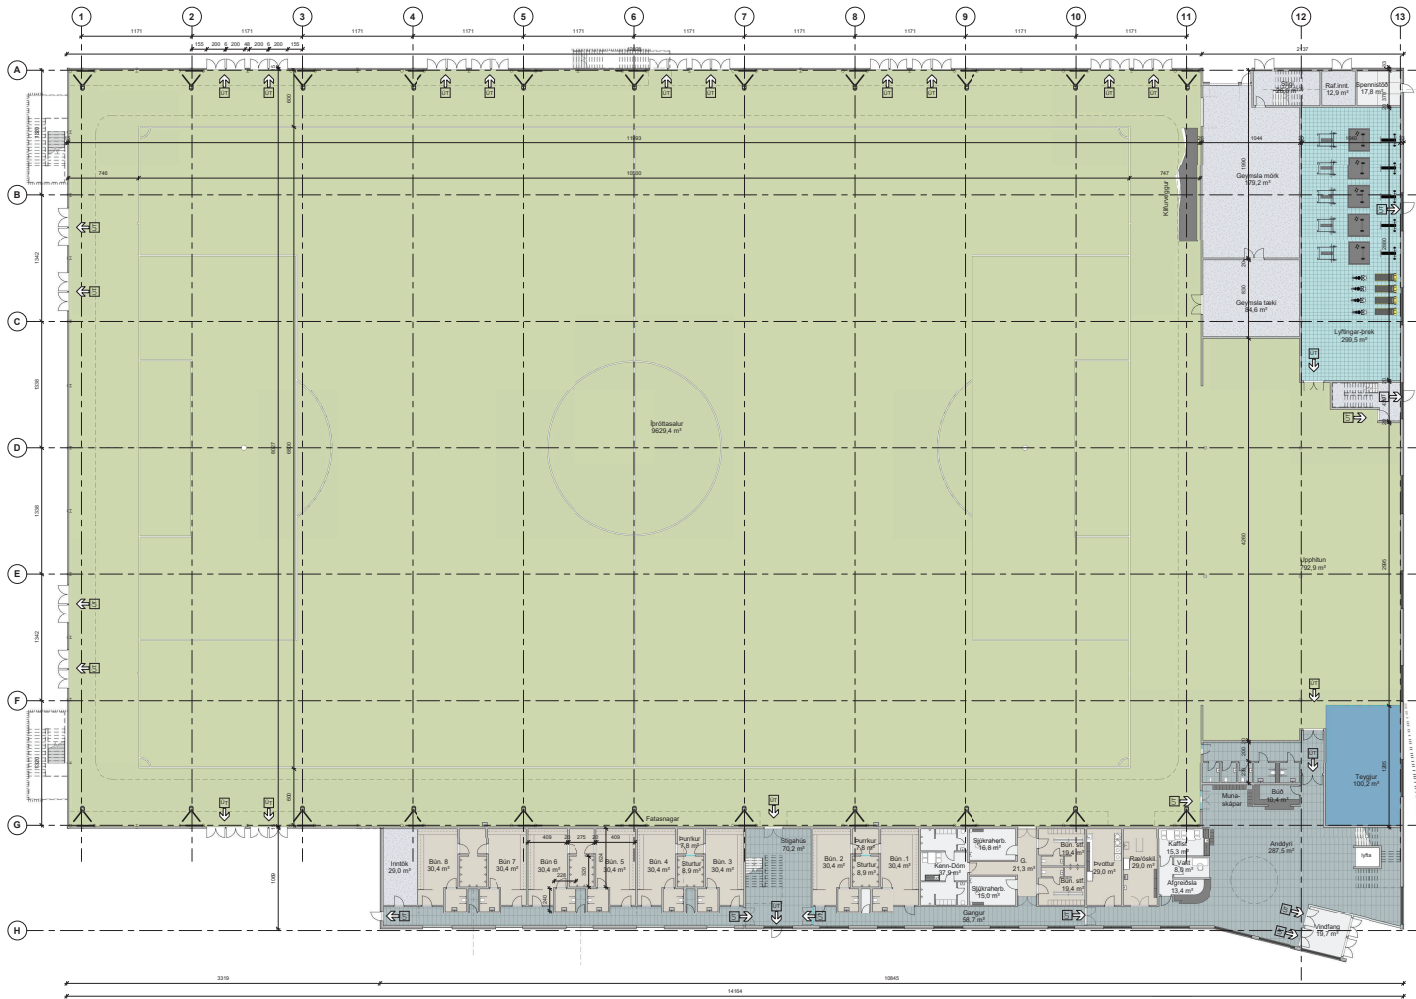


GRUNNMYND 1. HÆÐ 1:200

75853A | FJÖLNOTA ÍÐRÓTTAÐÚS Í GARÐABÆ




Skjal sótt af '0000000000' dags: 24.03.2026

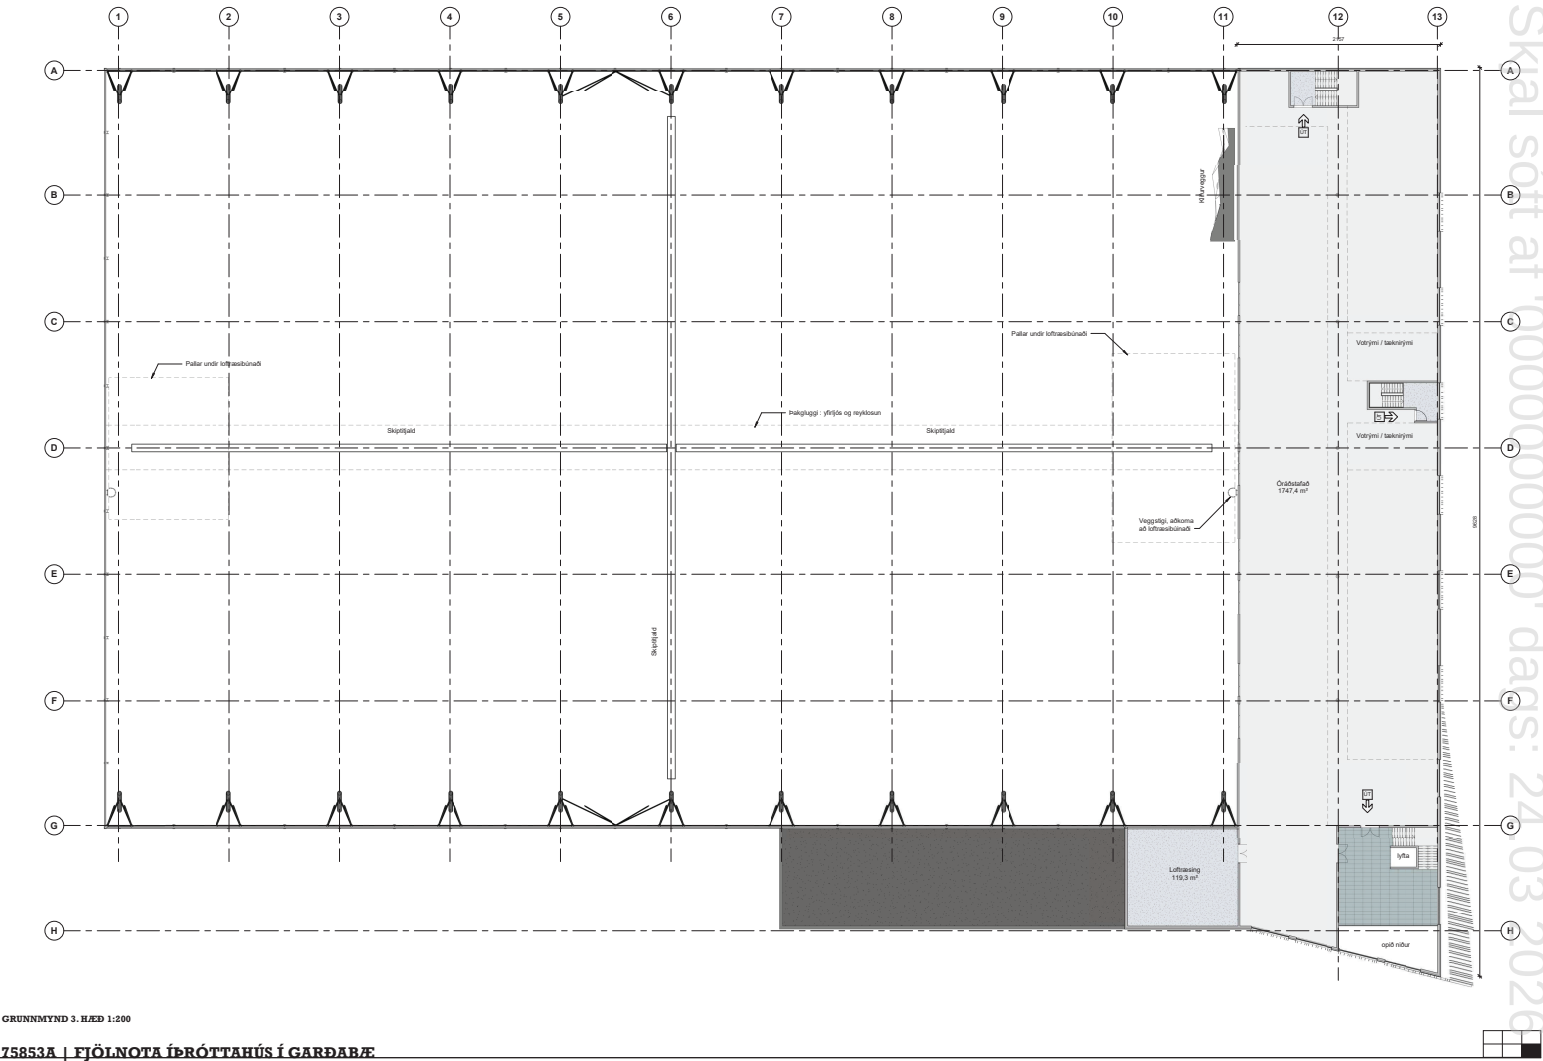

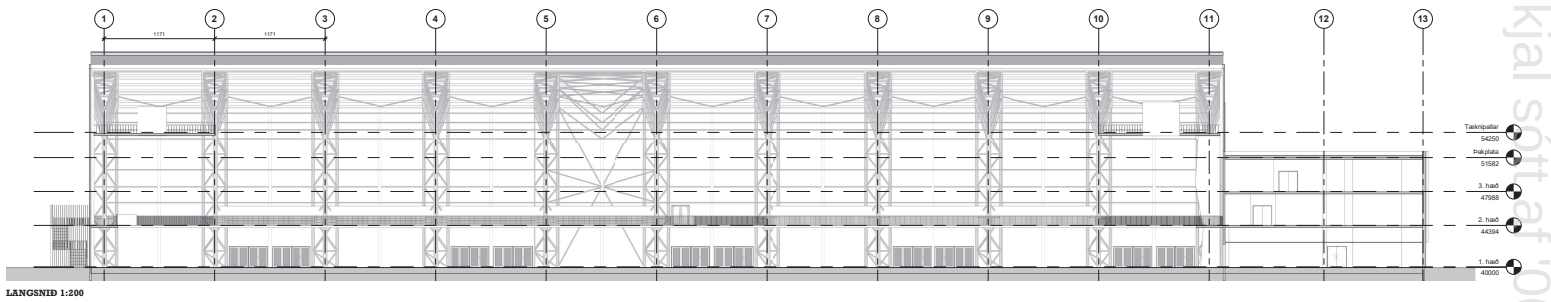


75853A | FJÖLNOTA ÍÐRÓTTAÐÚS Í GARÐABÆ

Skjal sótt af '000000000000' dags: 24.03.2026

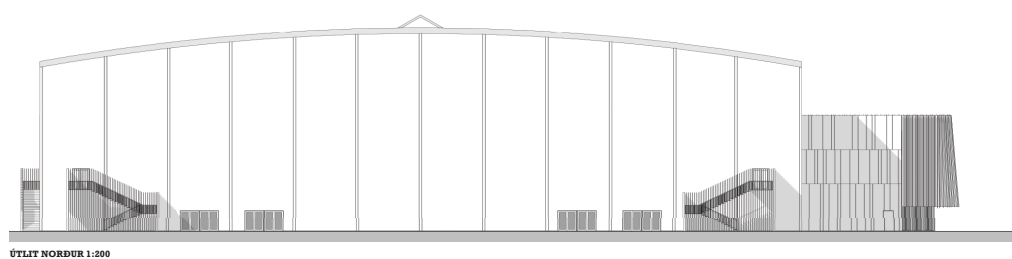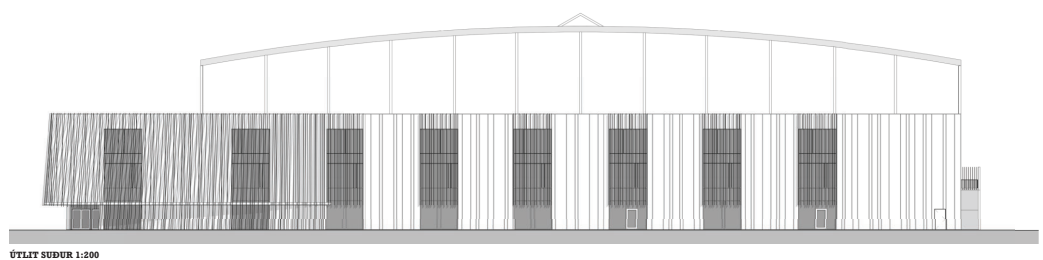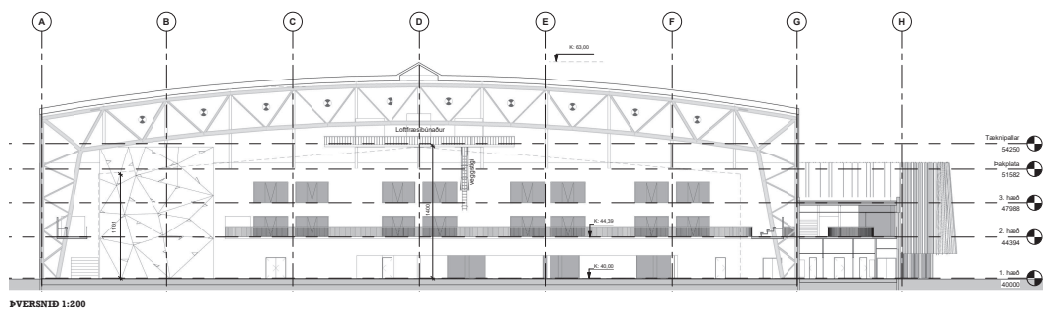

75853A | FJÖLNOTA ÍÐRÓTTAÐÚS Í GARÐABÆ

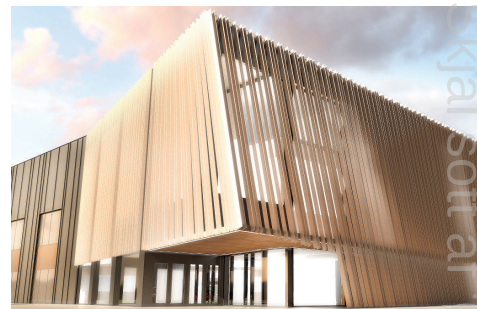

INNIVÖLLUR