


Samþykkt á fundi byggingarnefndar
dags. 2. 8. 2006
Byggingerfulltrúinn
Alfanesi
Ólafur J. Magnússon

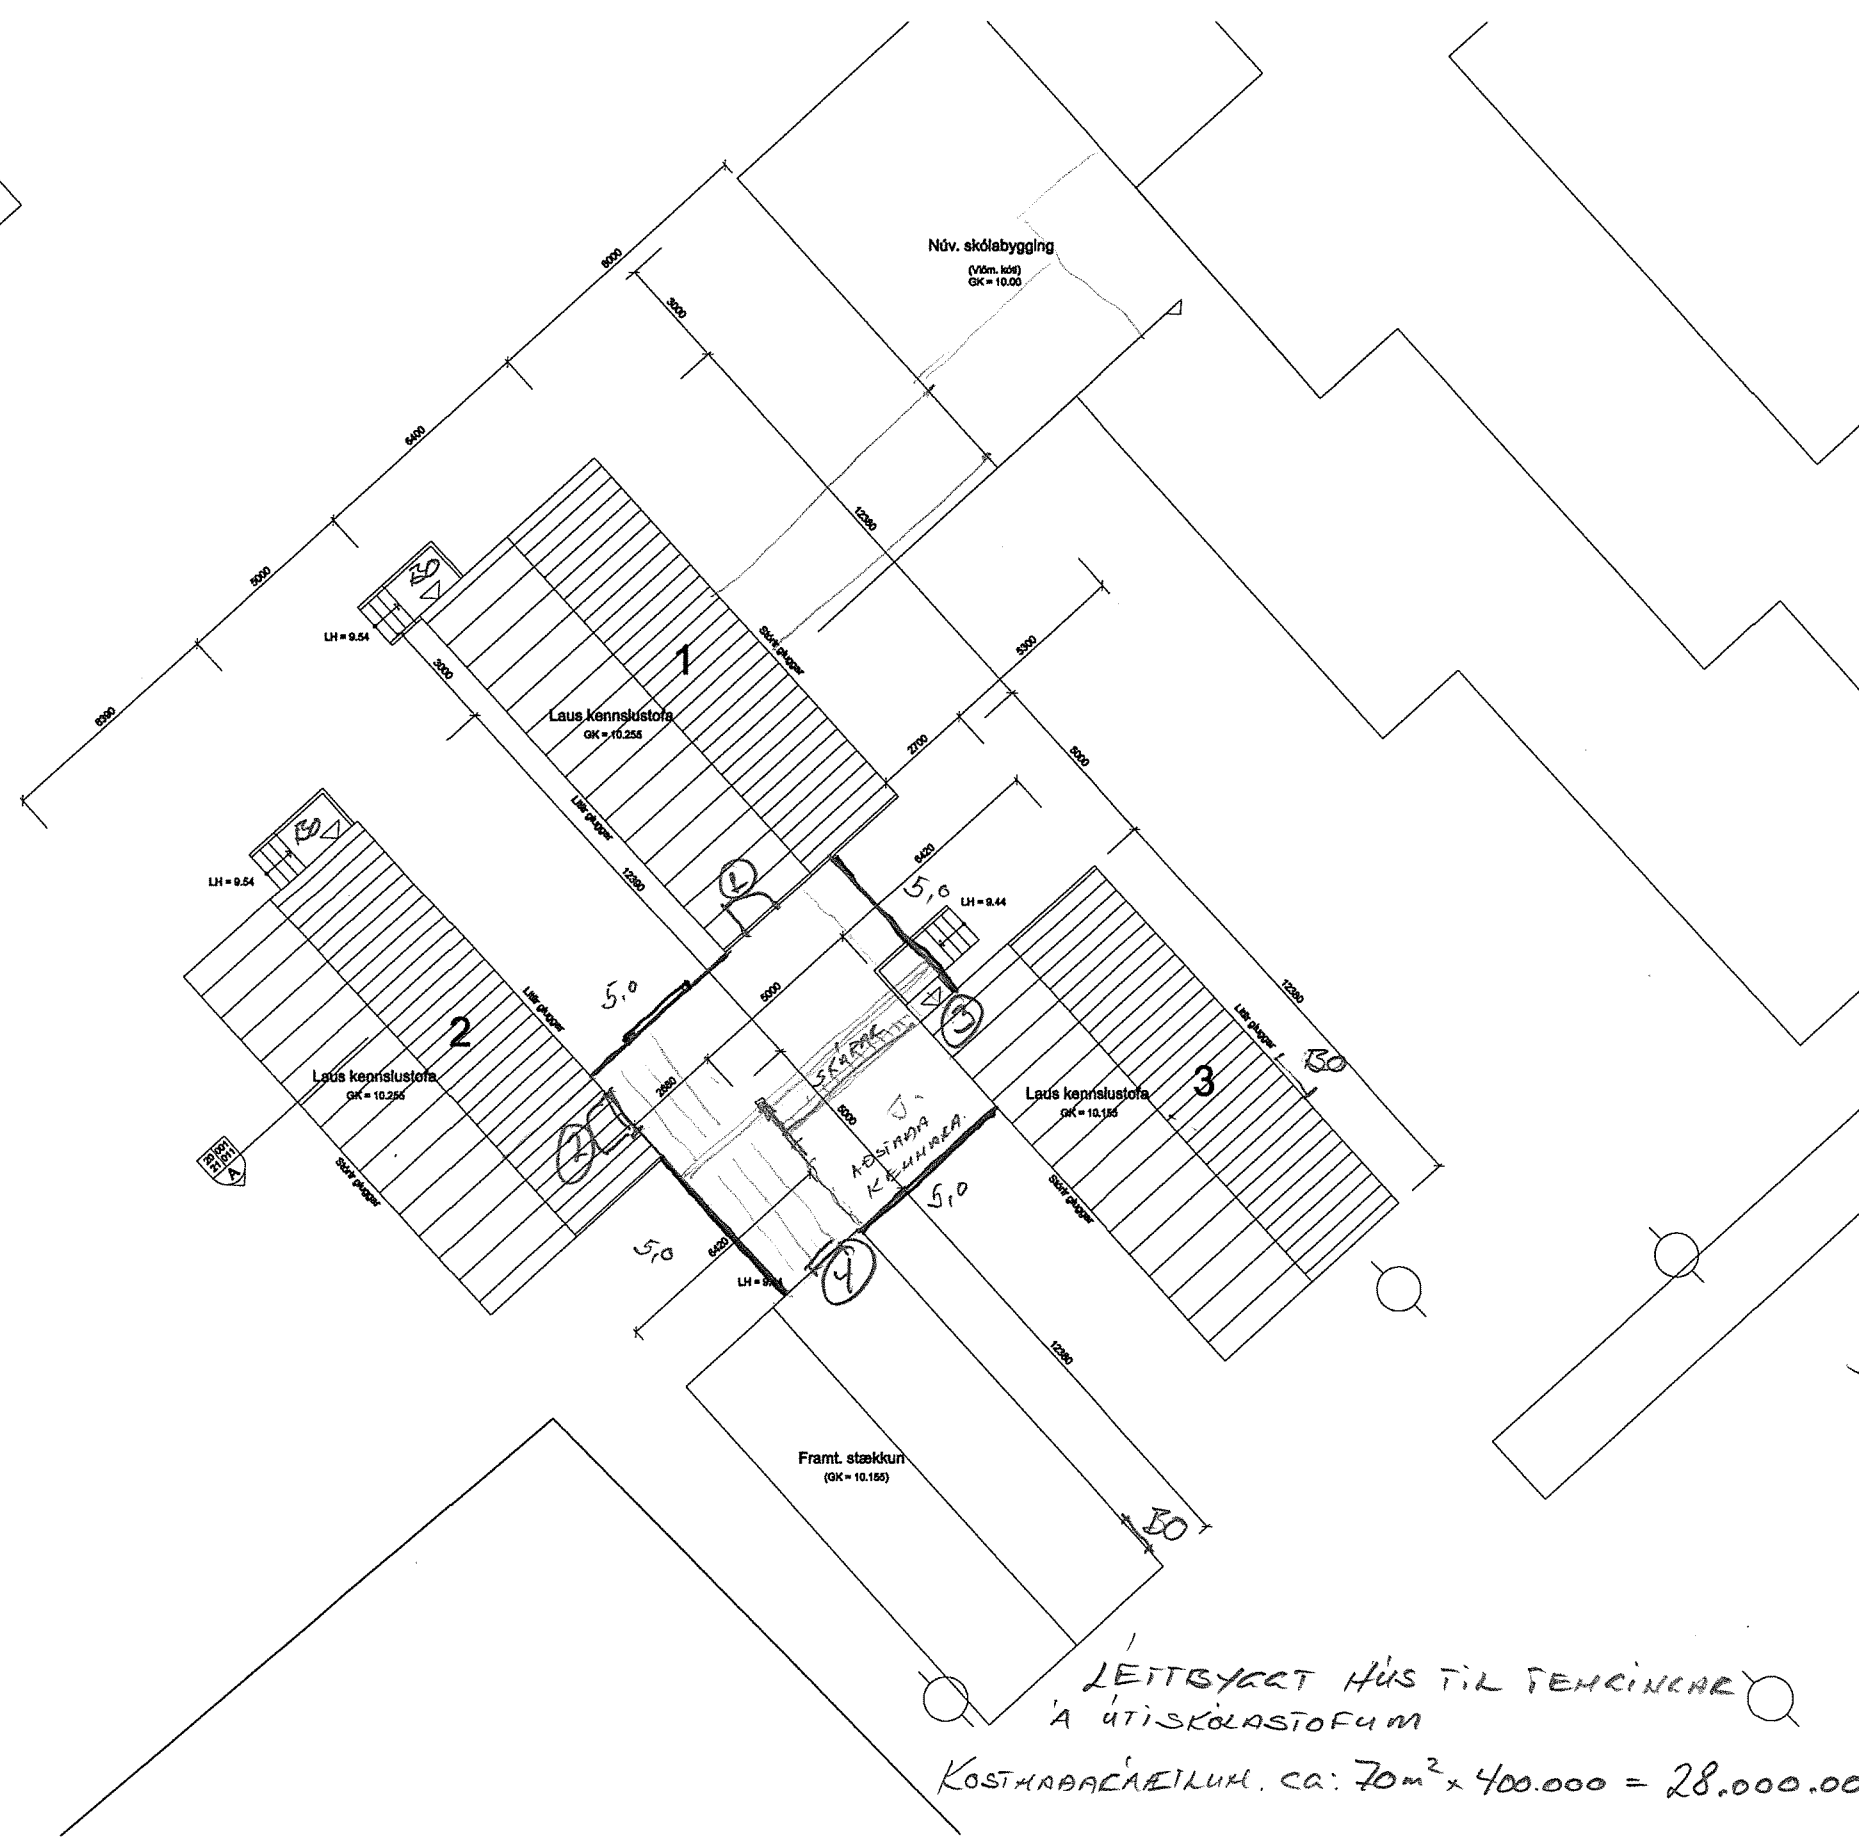

$$5 \times 3 \times 4 = 60$$

$$1 \text{ EGGI } 60 \times 32.000 = 1.920.000$$

$$\text{GOLF } 70 \times 28.000 =$$

PAK

$$58.98 + 10 = 68,98 \text{ m}^2 \text{ GOLFAL.}$$

LEITBYGGT HÚS TIL TERNINGAR
A UTISKOLASTOFUM
KOSTNAÐARÁÆTLUN. CA: $70 \text{ m}^2 \times 400.000 = 28.000.000$

Arni Þór Helgason, arkitekt FSSA
Vesturbraut 9, 220 Hafnarfjörður
Símar: 665 7872/898 6338 Fax: 665 7872
Nett: husalist@aimnet.is
ID. 030765-3409

Lausar kennslustofur 1, 2 og 3
skólasvæði
Alfanesi

Yfirlitsmynd Mælikv (A1): 1: 100

Grunnmyndir
1: 100

Teikn nr. 20 - 021
Nr. 3 af 3

Ólafur J. Magnússon Dags. 31. júlí 2006