


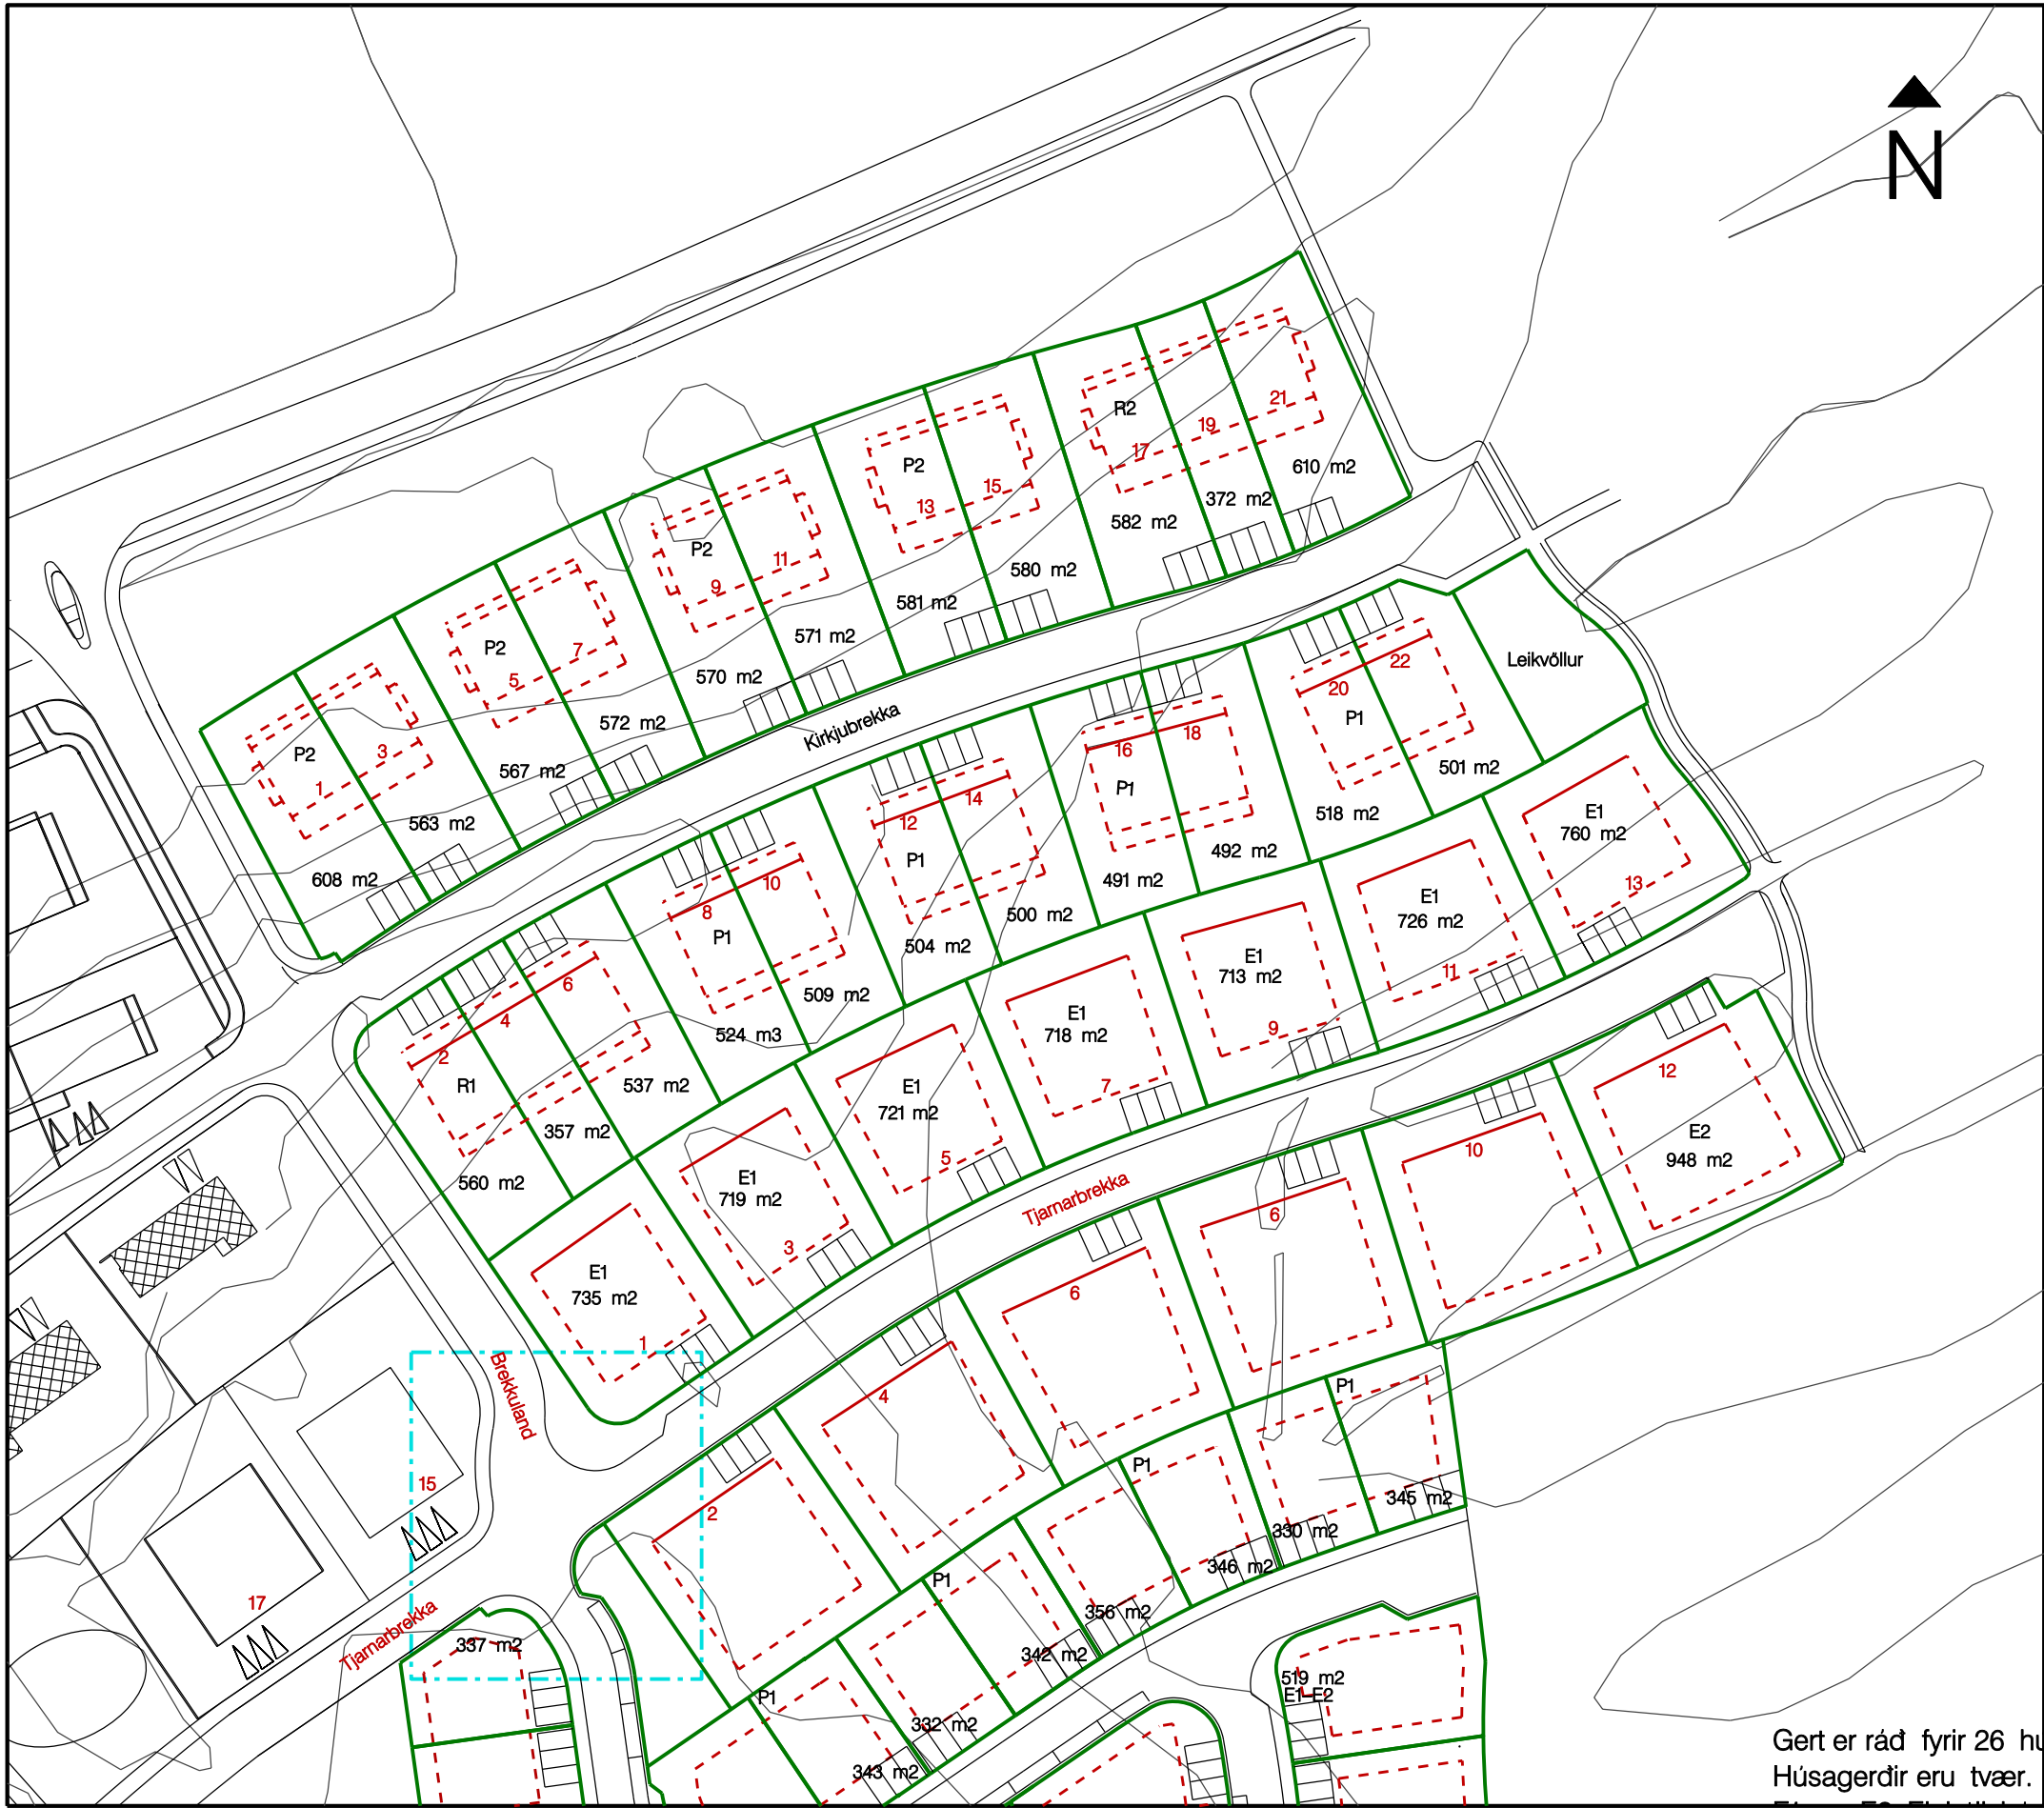


Gildandi deiliskipulag

Mál 1:1000



Deiliskipulag eftir breytingu

Mál 1:1000

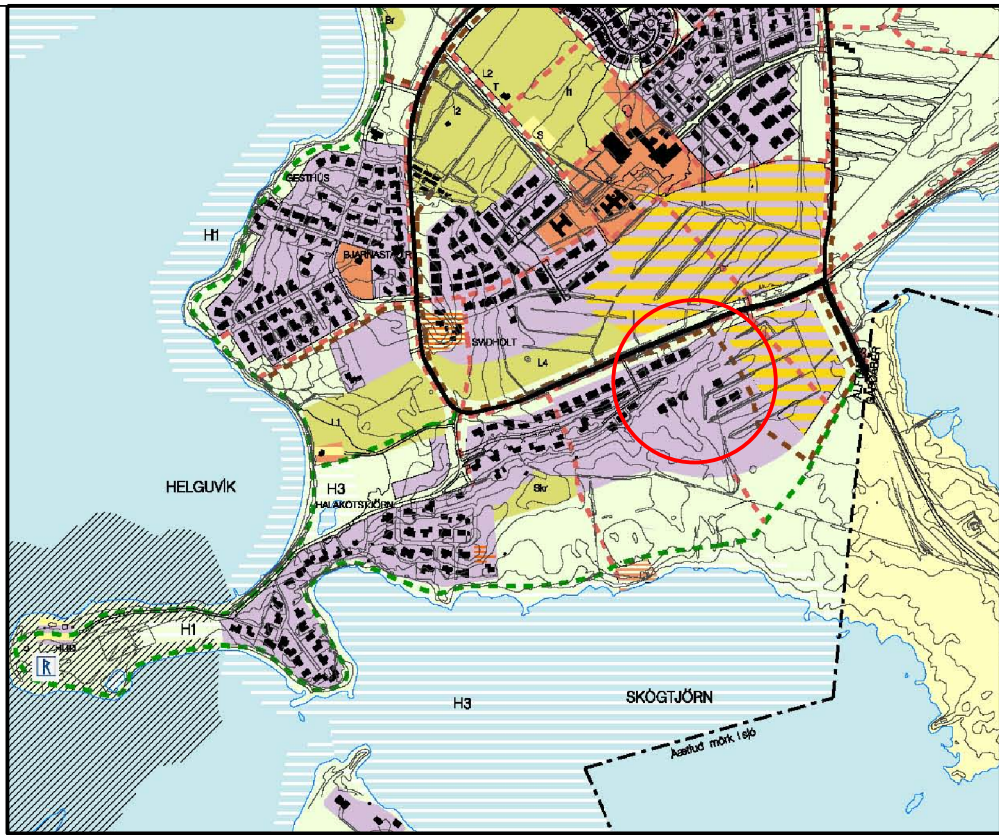

Hluti úr gildandi aðalskipulagi 2005-2024

○ Sá hluti sem deiliskipulagsbreytingin nær til.

Samhliða er breytingar á deiliskipulagi Brekku og nýtt deiliskipulag suður af núverandi byggð er auglýst, Kirkjubú I.

Deiliskipulagsbreytingin felst í því að gatnamót Brekkulands og Tjarnarbreyku breytast og að stigur frá Tjarnarbreyku til suðurs er feldur út. Gatnamótin verða hellulögð og í sömu hæð og aðliggjandi gangstéttir. Deiliskipulag Brekku breytist einnig vegna þessara breytinga. Að öðru leyti gilda áður samþykktir skilmálar.

--- Deiliskipulagsmörk.

Deiliskipulagsbreyting þessi sem fengið hefur meðferð í samræmi við ákvæði 1. mgr. 43. gr. skipulagslaga nr. 123/2010

var samþykkt í _____ þann _____ 20__

og í _____ þann _____ 20__.

Tillagan var auglýst frá _____ 20__

með athugasemdafresti til _____ 20__.

Auglýsing um gildistöku breytingarinnar var birt í B-deild

Stjórnartíðinda þann _____ 20__.

GP ARKITEKTAR

Verkefni: Kirkjubú, Brekka

Breyting á gildandi deiliskipulagi

Teikning nr. 001
Mál 1:1000
Dags. 17.07.2013
Teiknad GP

Adalstræti 11 101 Reykjavík
Sími: 5511790 Fax 5622275
5621790 gpark@gpark.is