




Snið A1-A2, mkv. 1:1000

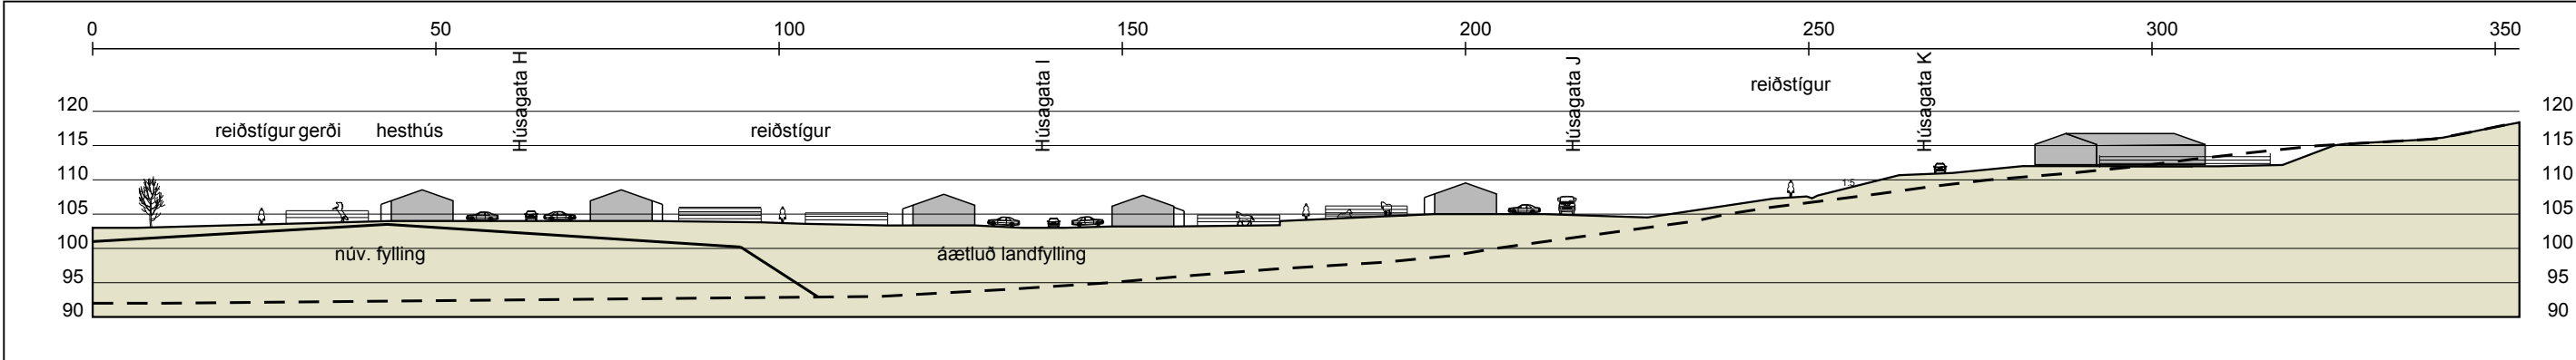


Snið D1-D2, mkv. 1:1000

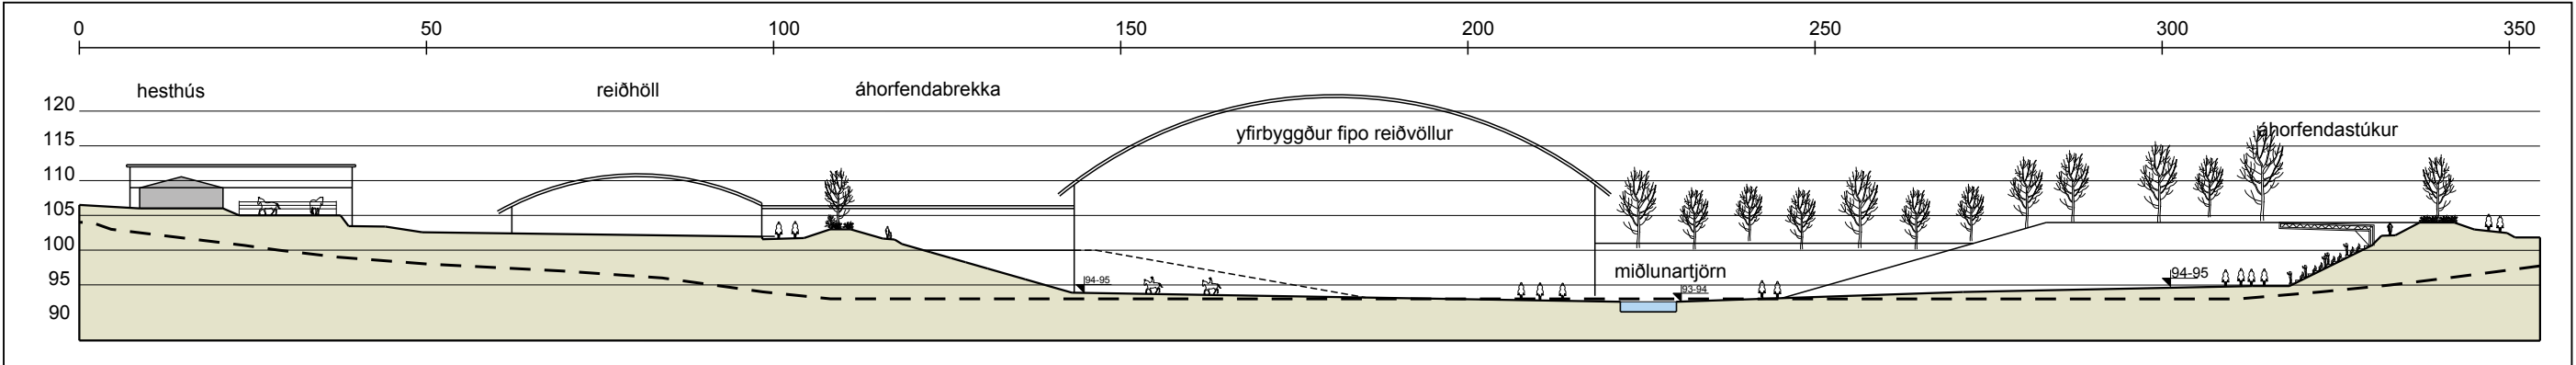


Snið B1-B2, mkv. 1:1000

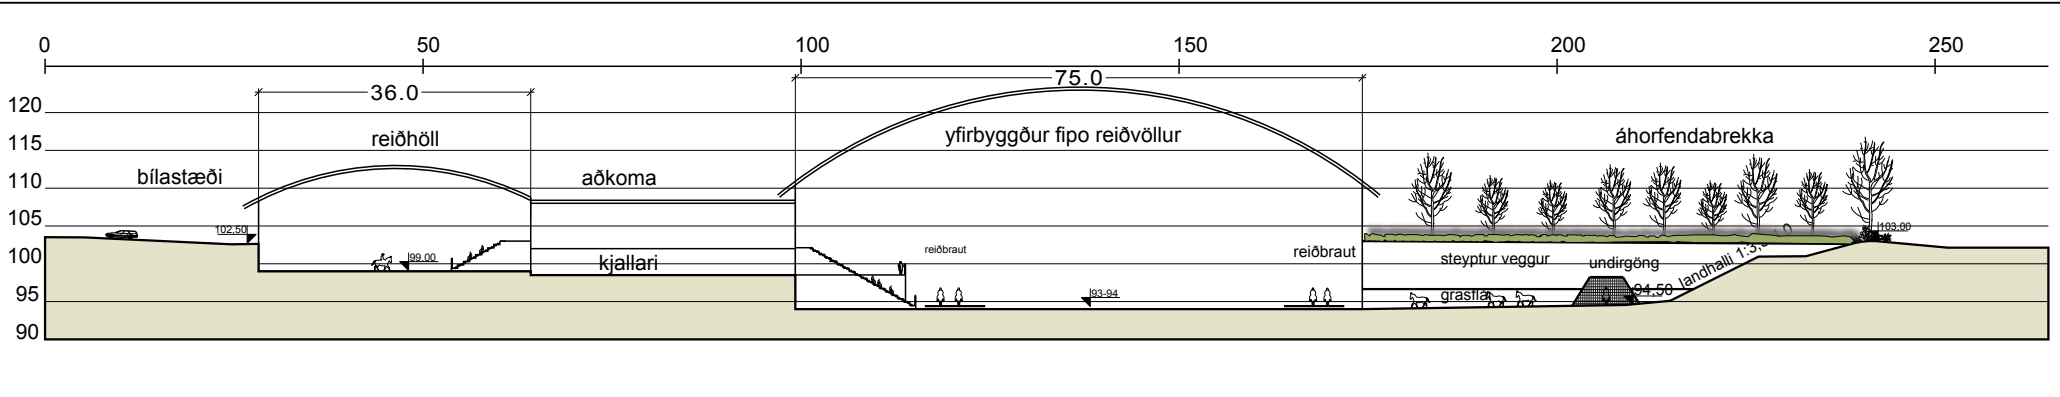

Snið C1-C2, mkv. 1:1000

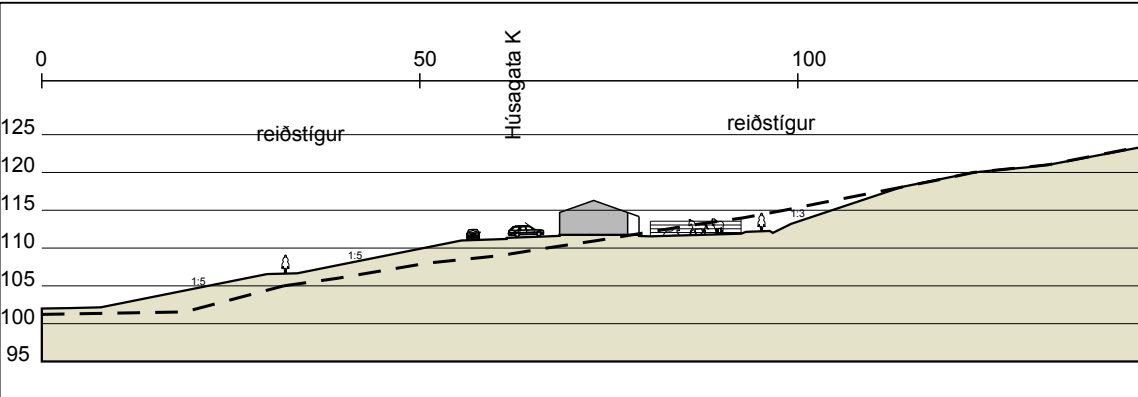


Snið E1-E2, mkv. 1:1000

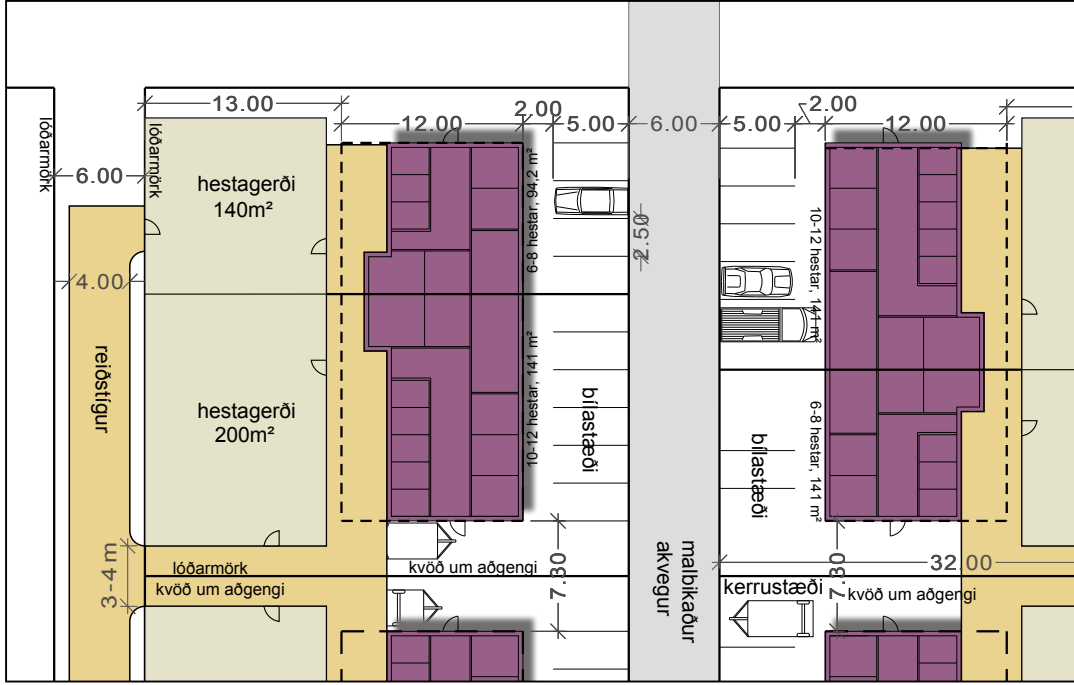


Skýringamynd, Vatnsendahlíðarverfi, hesthús, bíla- og kerrustæði, mkv. 1:500



Skýringamynd, Rjúpnahæðarverfi, hesthús, bíla- og kerrustæði, mkv. 1:500

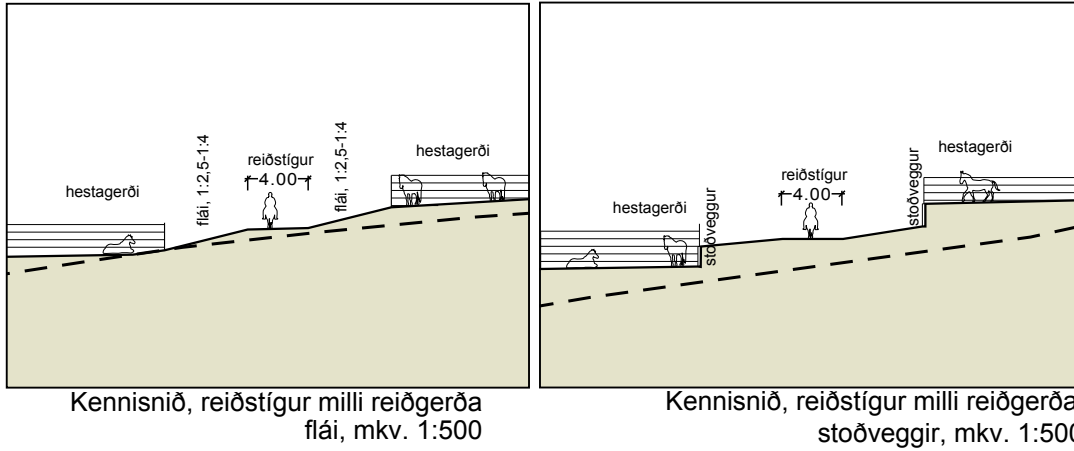

Kennisnið, reiðstigur milli reiðgerða flái, mkv. 1:500

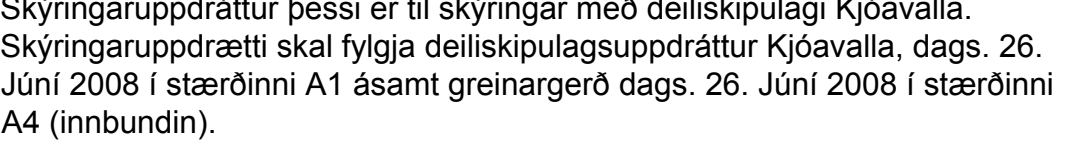

Kennisnið, reiðstigur milli reiðgerða stoðvegja, mkv. 1:500

Skýringaruppráttur þessi er til skýringar með deiliskipulagi Kjóavalla. Skýringaruppráttur skal fylgja deiliskipulagsuppráttur Kjóavalla, dags. 26. Júní 2008 í stærðinni A1 ásamt greinargerð dags. 26. Júní 2008 í stærðinni A4 (innbundin).

SKÝRINGAR:

- Sveitarfélagamörk
- Mörk deiliskipulags
- Reiðleiðir
- Tæringagerði
- Núverandi hesthús
- Ný hesthús
- Núv. gróður
- Kjarrgróður
- Trjágróður
- Leiðbeinandi hæð
- endanleg hæð
- ákvörðun á lóðarlíðum

HEITI VERKS:

KÓPAVOGSBÆR - GÁRDABÆR
KJÓAVELLIR

HEITI TEIKNINGAR:

Deiliskipulag hesthúsa og keppnisleikvangs
að Kjóavöllum - Skýringaruppráttur

VERKNR: 206-019 MKV: 1:2500/1000/500 02

TEIKNAD AF: sg HANNAÐ AF: oh DAGS. TEIKN: 26. Júní 2008

YFIRL./UNDIRSKRIFT: CH TEIKN. BREYTT:

SKÝRINGARUPPRÁTTUR

ALUSTURVEG 6 800 SELFOSStel: 482 4090 fax: 482 2442
netfang: landform@landform.is veffang: www.landform.is

Yfirlitsmynd af fyrirhuguðu heildarsvæði Kjóavalla, mkv. 1:2500