Skjal sótt af '0000000000' dags: 24.03 2026

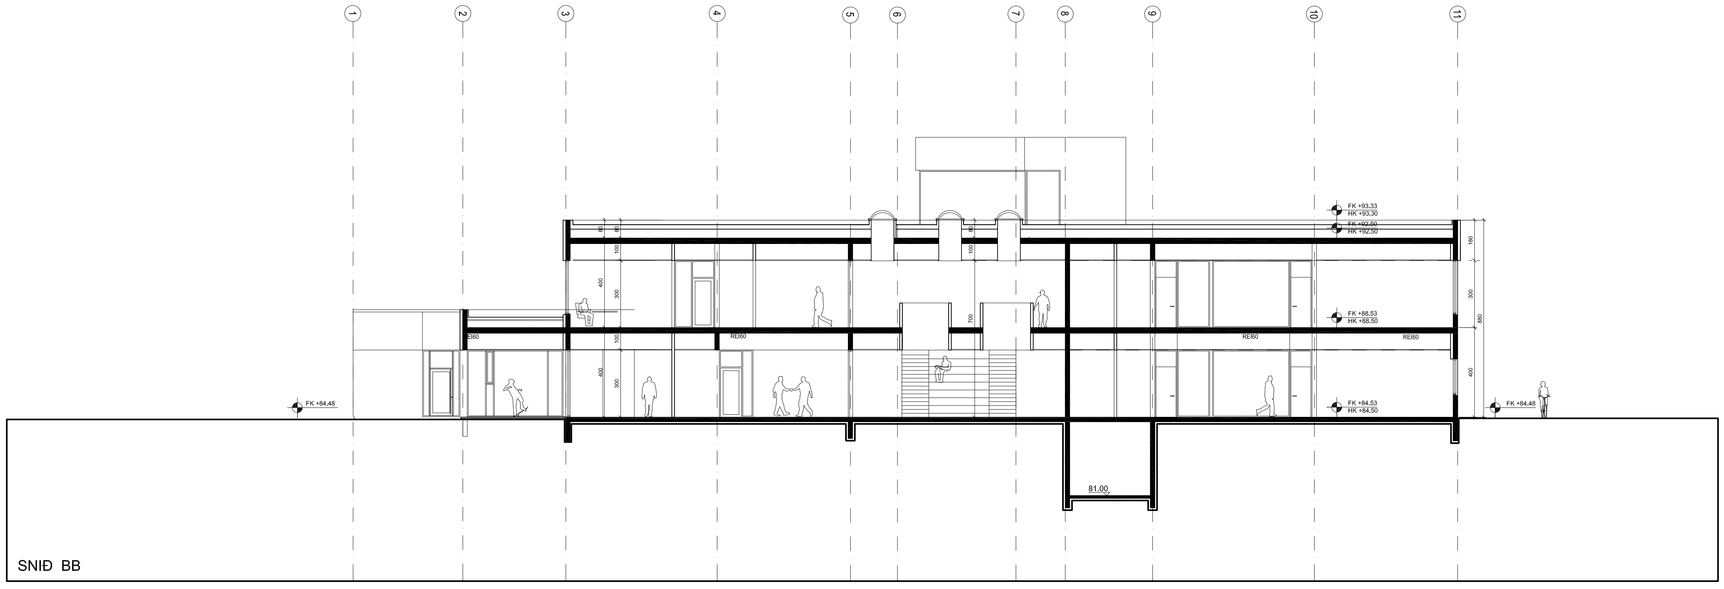

SNIÐ BB

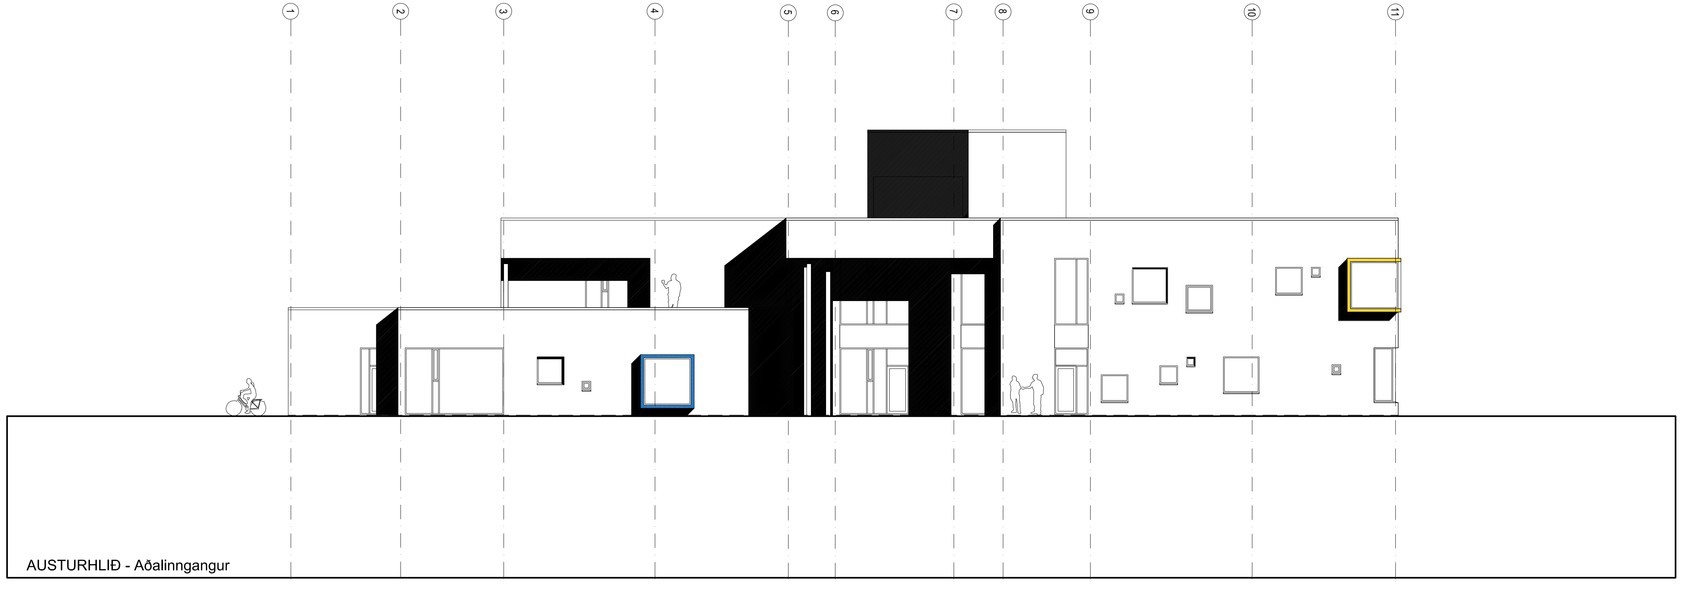

AUSTURHLIÐ - Aðalinngangur

C:

B:

A:

BREYTINGAR: DAGS:

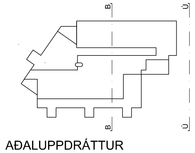

AÐALUPPDRÁTTUR

URRIÐAHOLTSSKÓLI GARÐABÆ 1. ÁF.

AÐALUPPDRÁTTUR

	VERK:	URRI 1331
	KVARÐI:	1:100
	DAGS:	02.06.15
ÚTLIT og SNIÐ	TEIKN:	BÖS
BB og AUSTURHLIÐ	SKRÁ:	Grunnur.dwg

ÚTI INNI

A R K I T E K T A R

ÞINGHOLTSSTRÆTI 27 101 REYKJAVÍK
SÍMAR 552 7660 & 562 7660 FAX 552 7661
NETFANG uti.inni@uti.is
VEFFANG

BALDUR Ó. SVAVARSSON ARKITEKTAR FAÍ
120357-5149

JÓN ÞÓR ÞORVALDSSON ARKITEKTAR FAÍ
021256-7579

A-106