



C:
B:
A:
BREYTINGAR: DAGS:

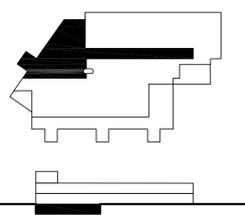


URRIDAHOLTSSKÓLI GARDAB/E 1. ÁF.
 ÁDALUPPDRATTUR VERK: URRÍ 1331
 KVARÐI: 1:100
 DAGS: 02.06.15
 GRUNNMYND TEIKN: BÓS
 KJALLARI SKRÁ: Gunnur.dag

ÚTI INNI
ARKITEKTAR
 HINGHOLTSSTRÆTI 27 101 REYKJAVÍK
 SIMAR 562 7660 & 562 7660 FAX 562 7661
 NETFANG uti.inni@ul.is
 VEFANG
 BALDUR Ó. SVAVARSSON ARKITEKTAR FAJ
 120357-5149
 JÓN ÞÓR ÞORVALDSSON ARKITEKTAR FAJ
 021256-7579

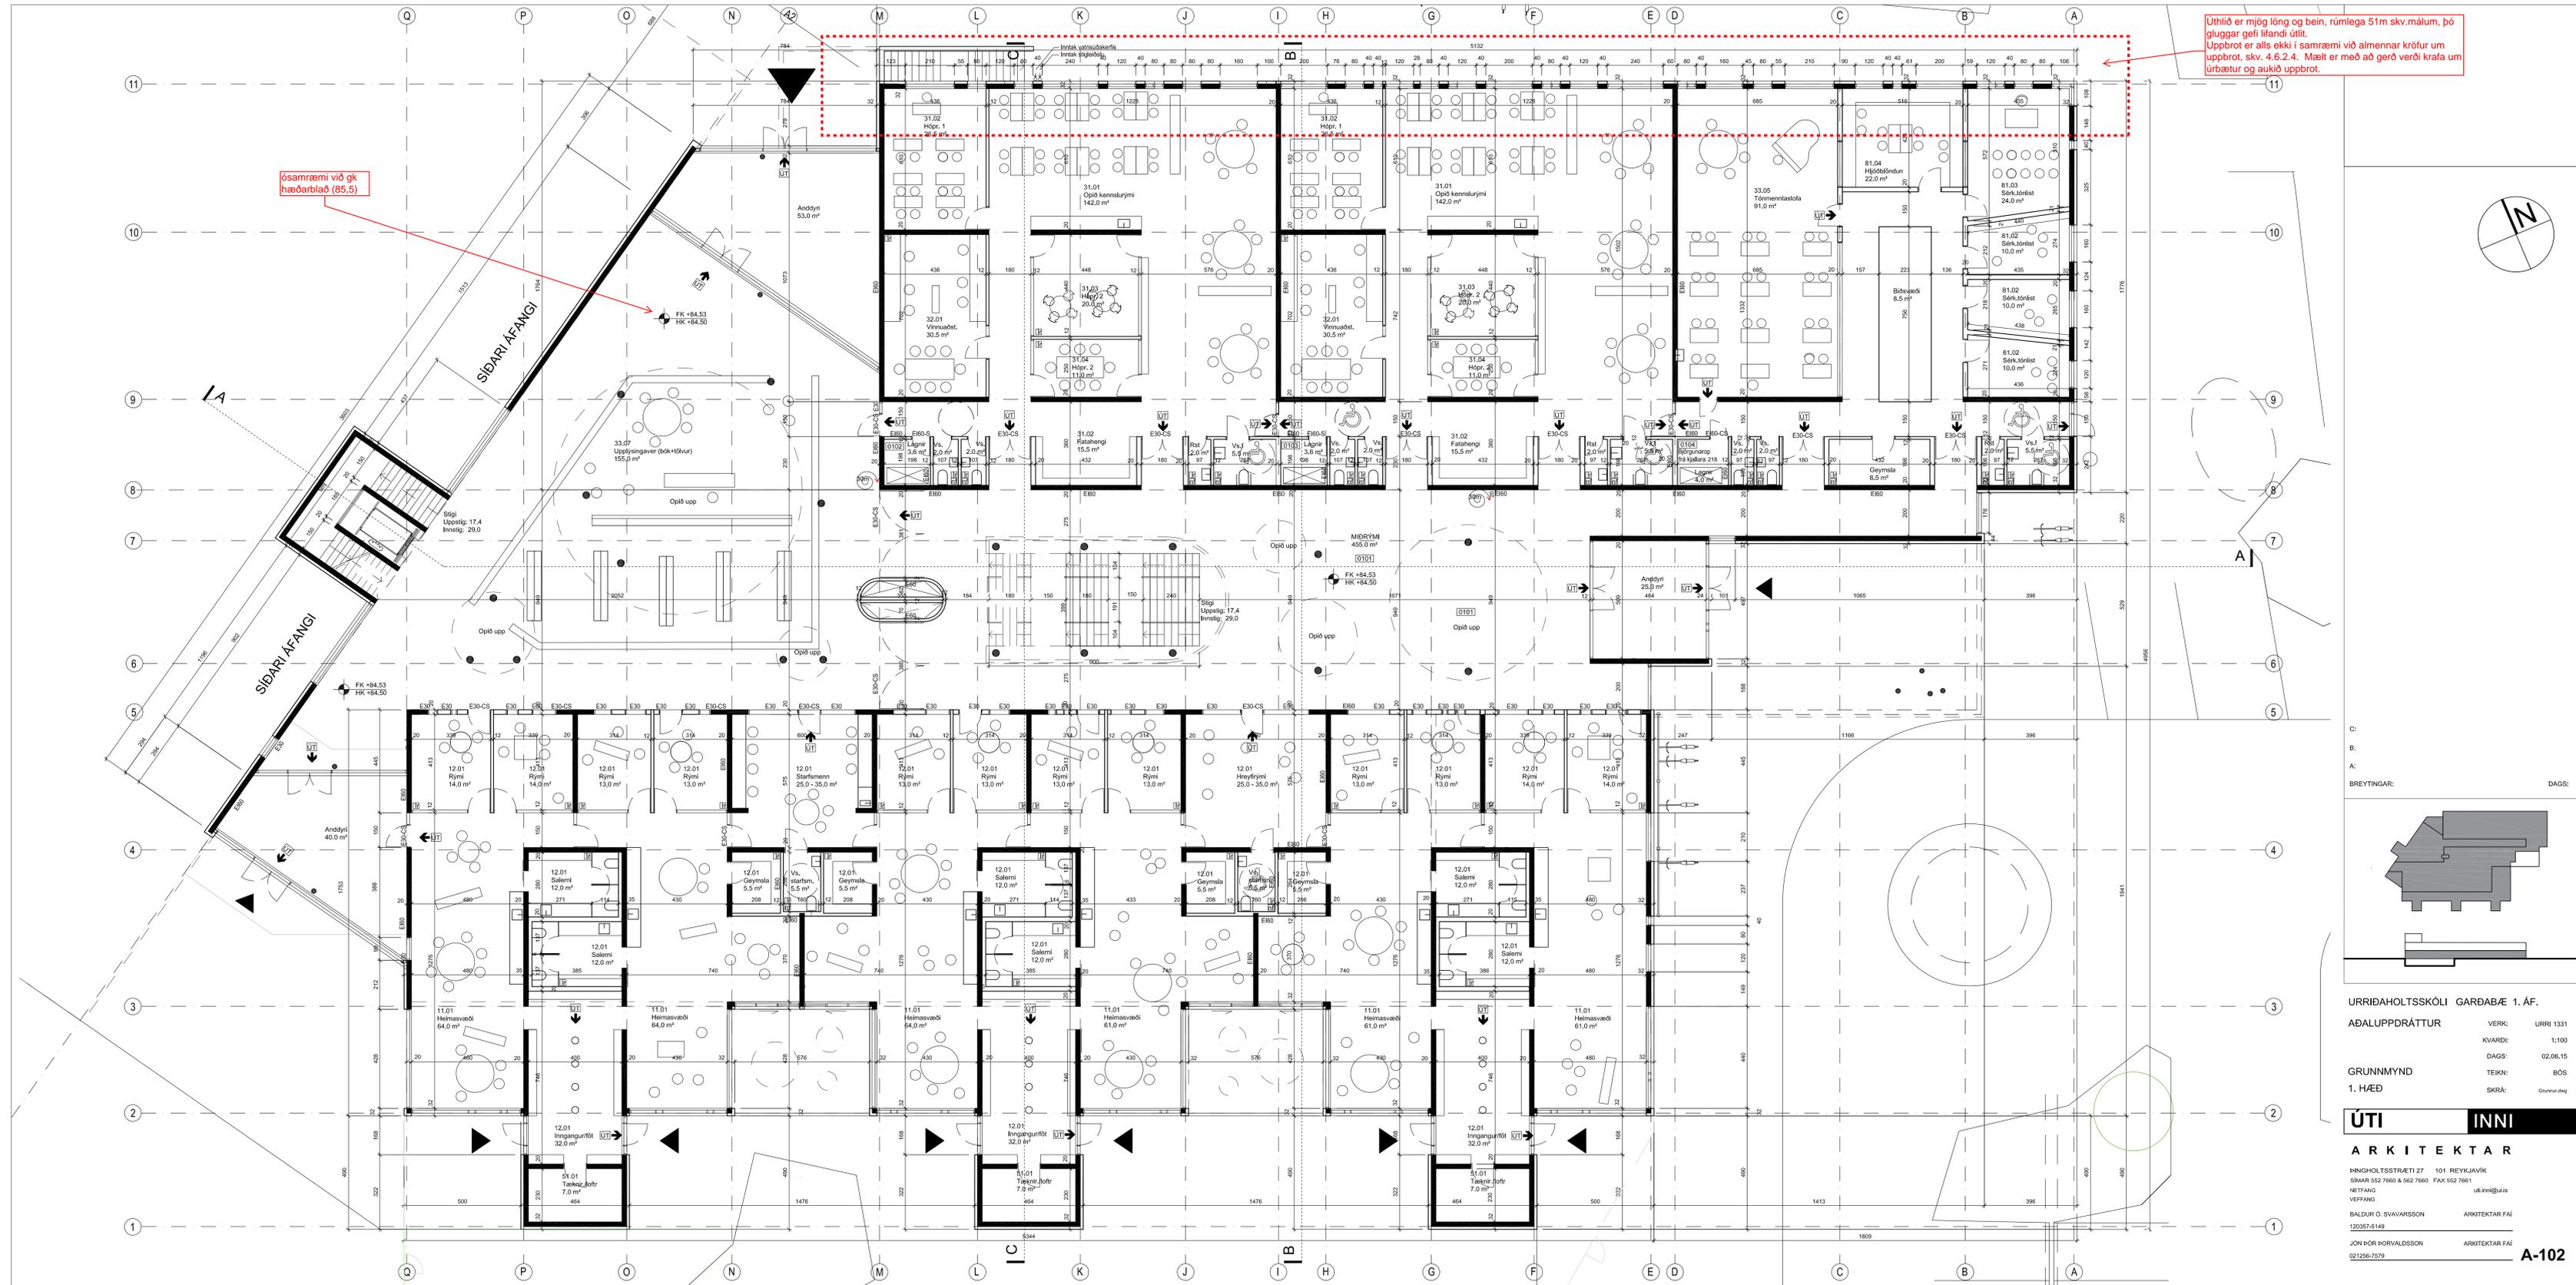


Úthlið er mjög löng og bein, rúmlega 51m skv.málum, þó gluggar gefi lífandi útlit. Uppbrot er alls ekki í samræmi við almennar kröfur um úrbætur, skv. 4.6.2.4. Mælt er með að gerð verði krafa um úrbætur og aukio uppbot.

Ísamræmi við gk hæðarbláð (65.5)

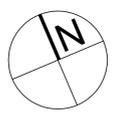


C:
B:
A:
BREYTINGAR: _____
DAGS: _____

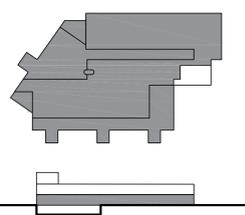


URRIDAHOLTSSKÓLI GARDAB/E 1. ÁF.
ADALUPPDRAUTT VERK: URR1 1331
KVARÐI: 1:100
DAGS: 02.06.15
GRUNNMYND TEIKN: BÓS
1. HÆÐ SKRÁ: Gunnur.dag

ÚTI INNI


ARKITEKTAR
HINGHOLTSSTRÆTI 27 101 REYKJAVÍK
SÍMAR 562 7660 & 562 7660 FAX 562 7661
NETFANG uti.inni@guis.is
VEFFANG
BALDUR Ó. SVAVARSSON ARKITEKTAR FAJ
120357-5149
JÓN ÞÓR ÞORVALDSSON ARKITEKTAR FAJ
921256-7579

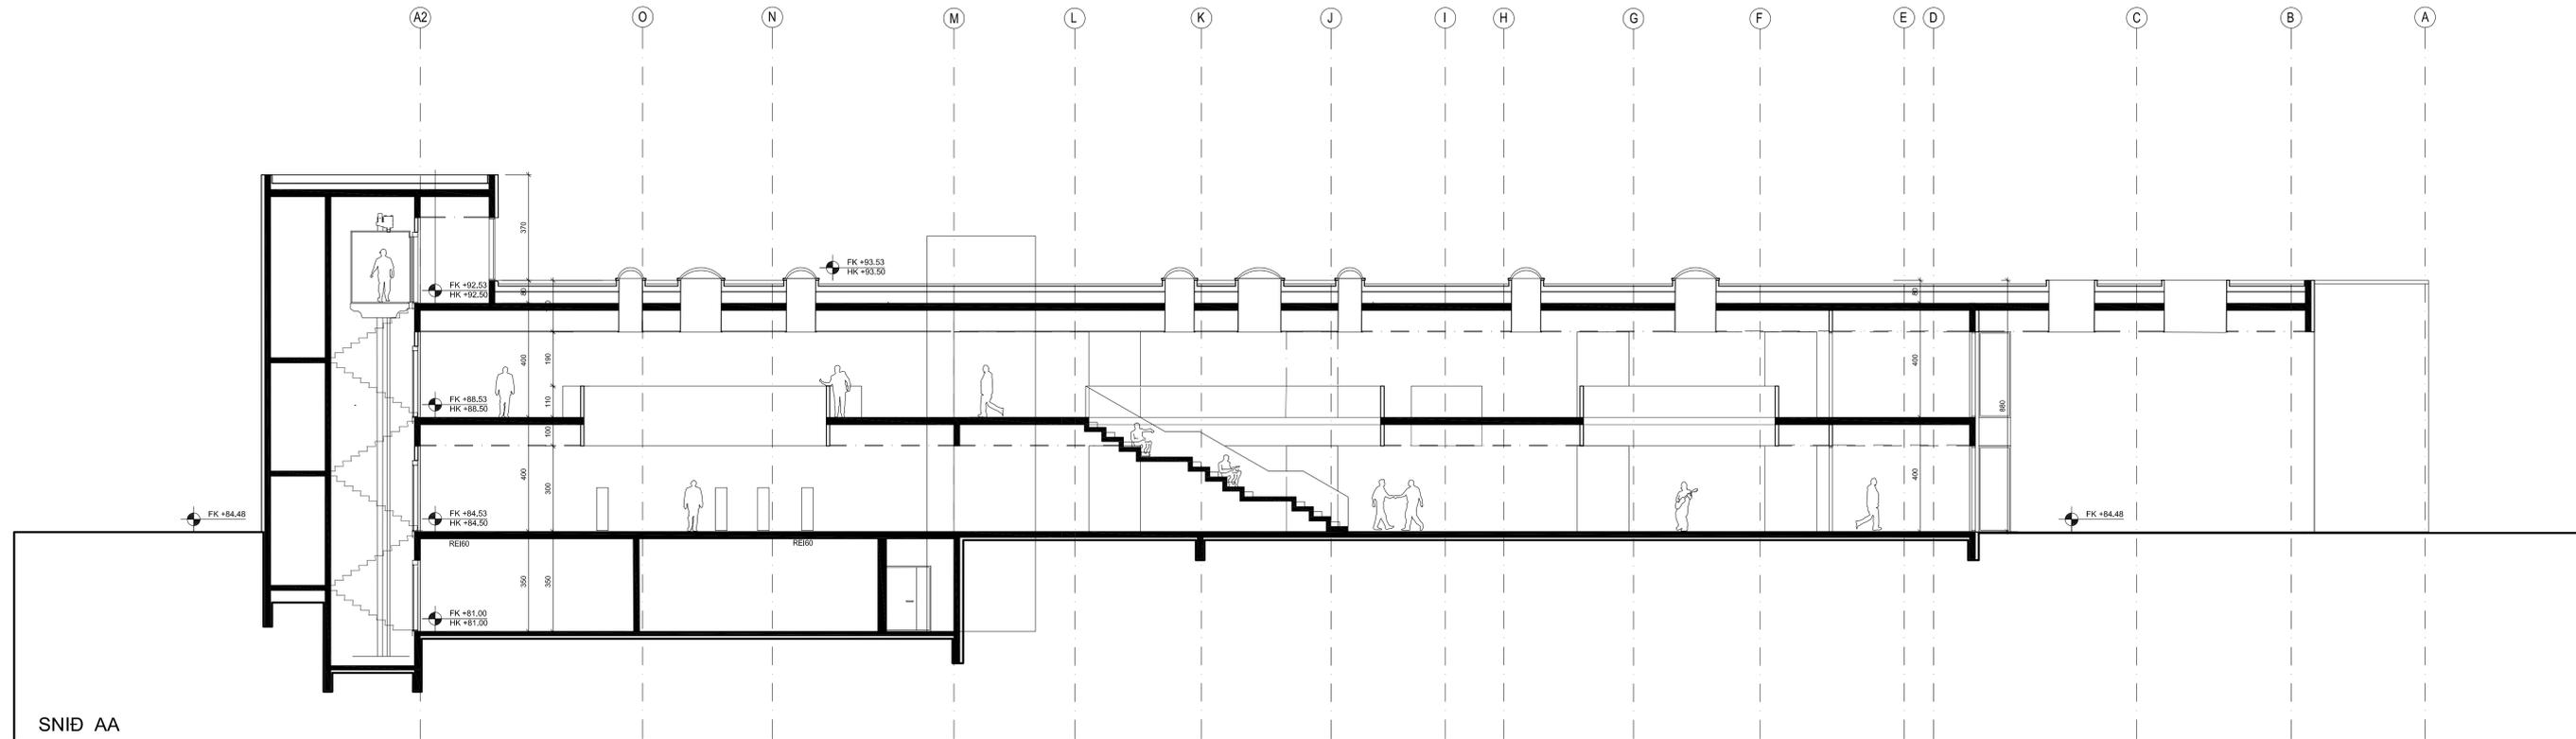

sníð CC segir heildarhæð vera 12,5m (+97,03)
 Heimilið heildarhæð skv. skipulagi er 12,0m
 Lækka þarf stigahús um 0,5m

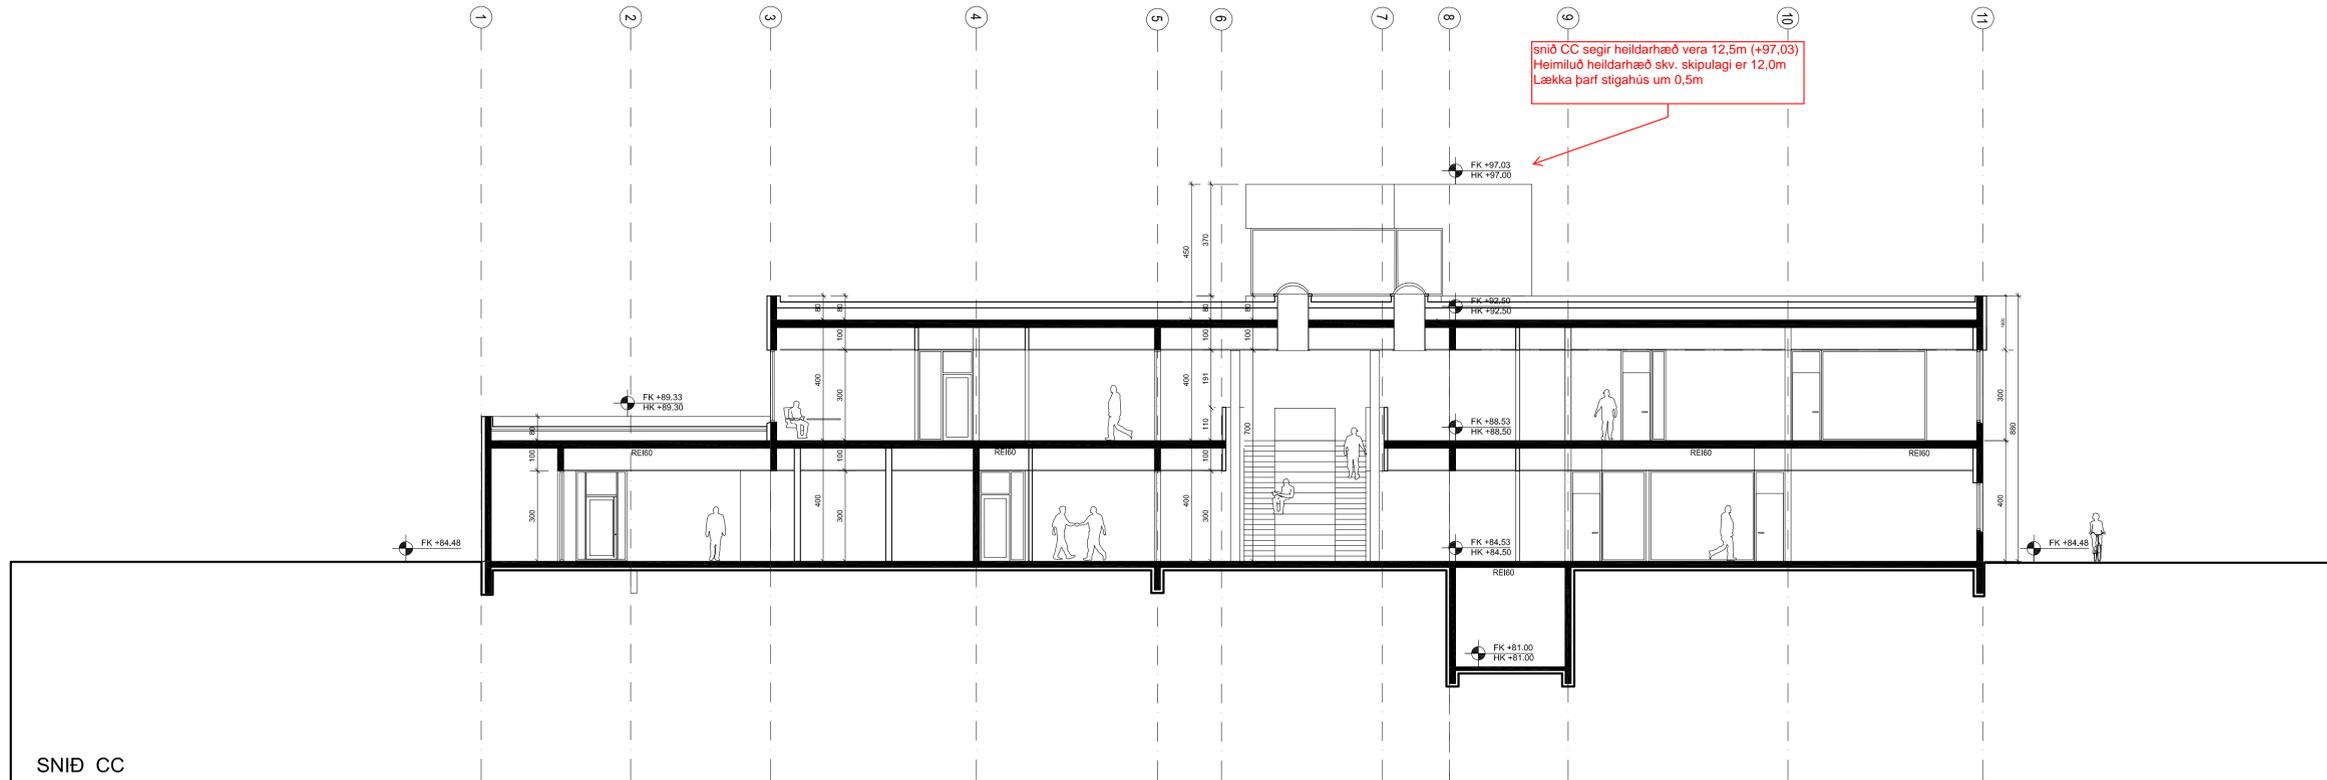

C:
 B:
 A:
 BREYTINGAR:
 DAGS:

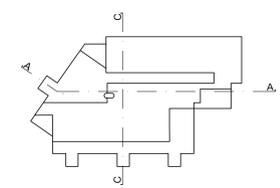


ADALUPPDRAETTUR

URRIDAHOLTSSKOLI GARDAB/E 1. AF.
 ADALUPPDRAETTUR
 SNEIDINGAR
 AA og CC


VERK: URR1 1331
 KVARDI: 1:100
 DAGS: 02.06.15
 TEIKN: BOS
 SKRA: Gunnur.dag

UTI INNI

ARKITEKTAR
 HINGHOLTSSTRÆTI 27 101 REYKJAVIK
 SIMAR 552 7660 & 562 7660 FAX 552 7661
 NETFANG uti.inni@ul.is VEFANG
 BALDUR O. SVAVARSSON ARKITEKTAR FAJ
 120357-5149
 JON HORR BORVALDSSON ARKITEKTAR FAJ
 021256-7579

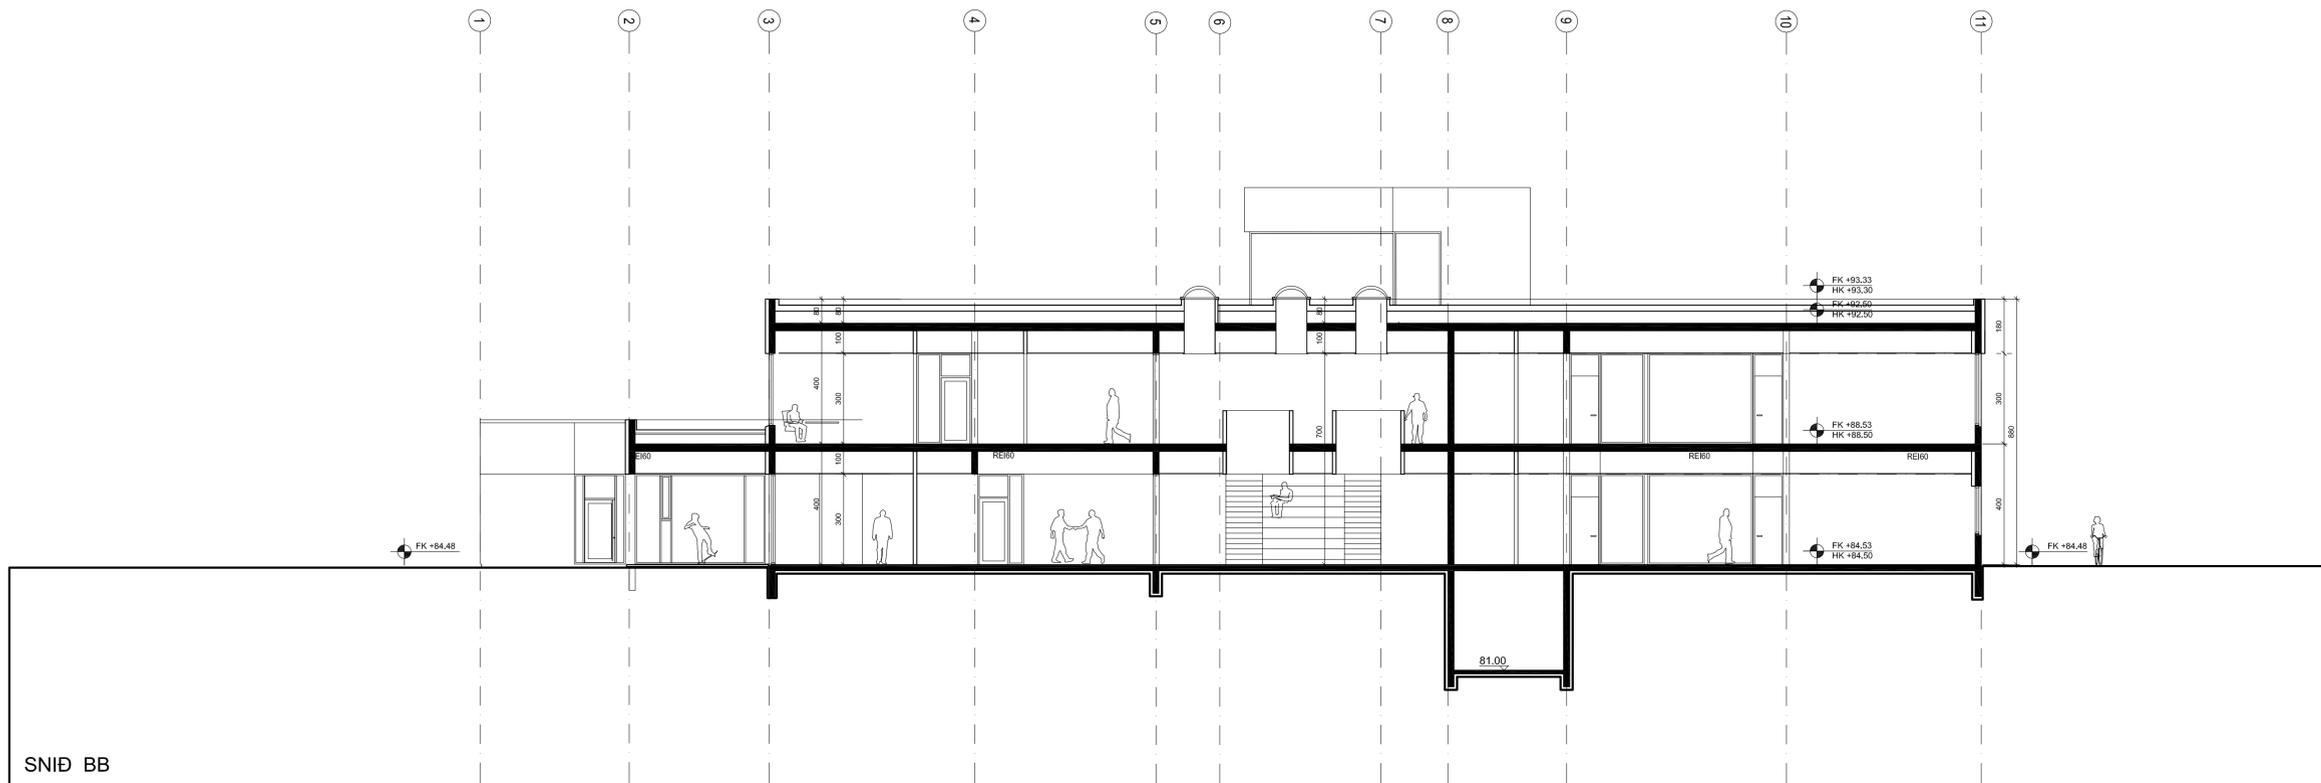


SNID BB

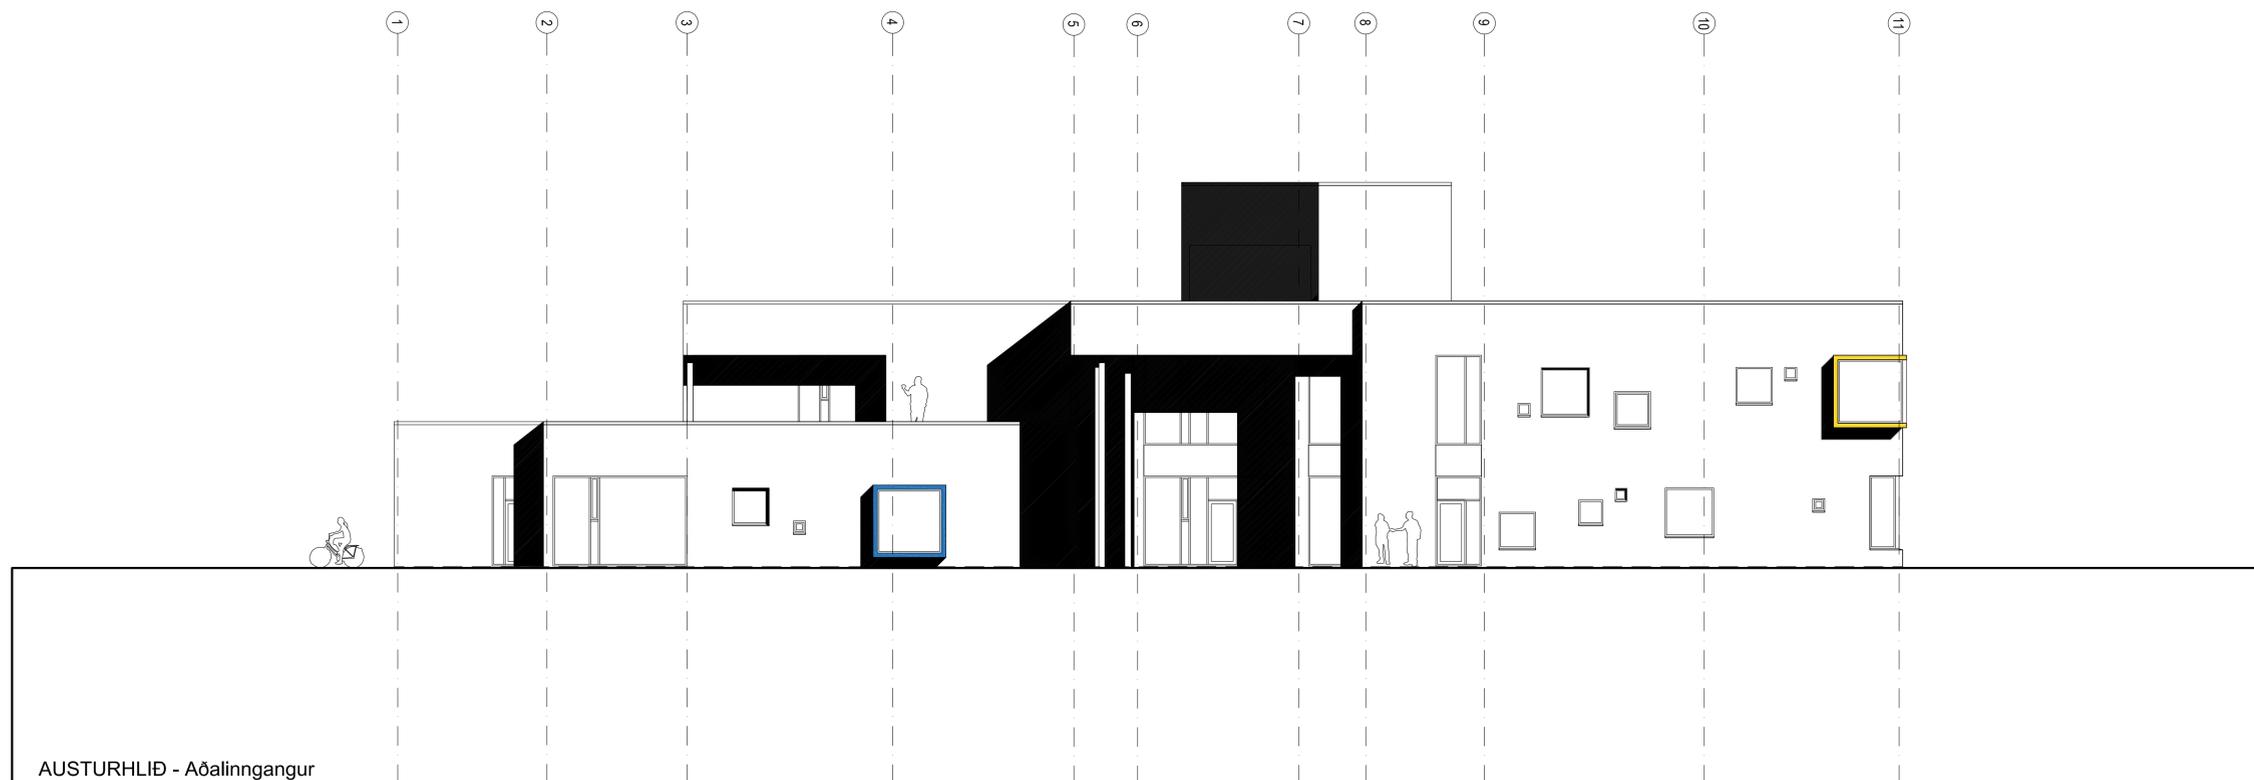

AUSTURHLIÐ - Aðalinngangur

C:
B:
A:
BREYTINGAR: DAGS:

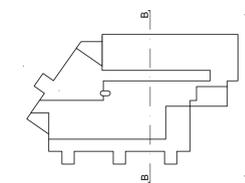

AÐALUPPDRAÐTÚR

URRIÐAHOLTSSKÓLI GARÐABÆ 1. ÁF.

AÐALUPPDRAÐTÚR	VERK:	URRI 1331
	KVARDI:	1:100
	DAGS:	02.06.15
ÚTLIT og SNID	TEIKN:	BÓS
BB og AUSTURHLIÐ	SKRÁ:	Gunnur.dag


ÚTI INNI

ARKITEKTAR


HINGHOLTSSTRÆTI 27 101 REYKJAVÍK
SÍMAR 552 7660 & 562 7660 FAX 552 7661
NETFANG uti.inni@ul.is
VEFANG

BALDUR Ó. SVAVARSSON ARKITEKTAR FAJ
120357-5149

JÓN ÞÓR ÞORVALDSSON ARKITEKTAR FAJ
021256-7579

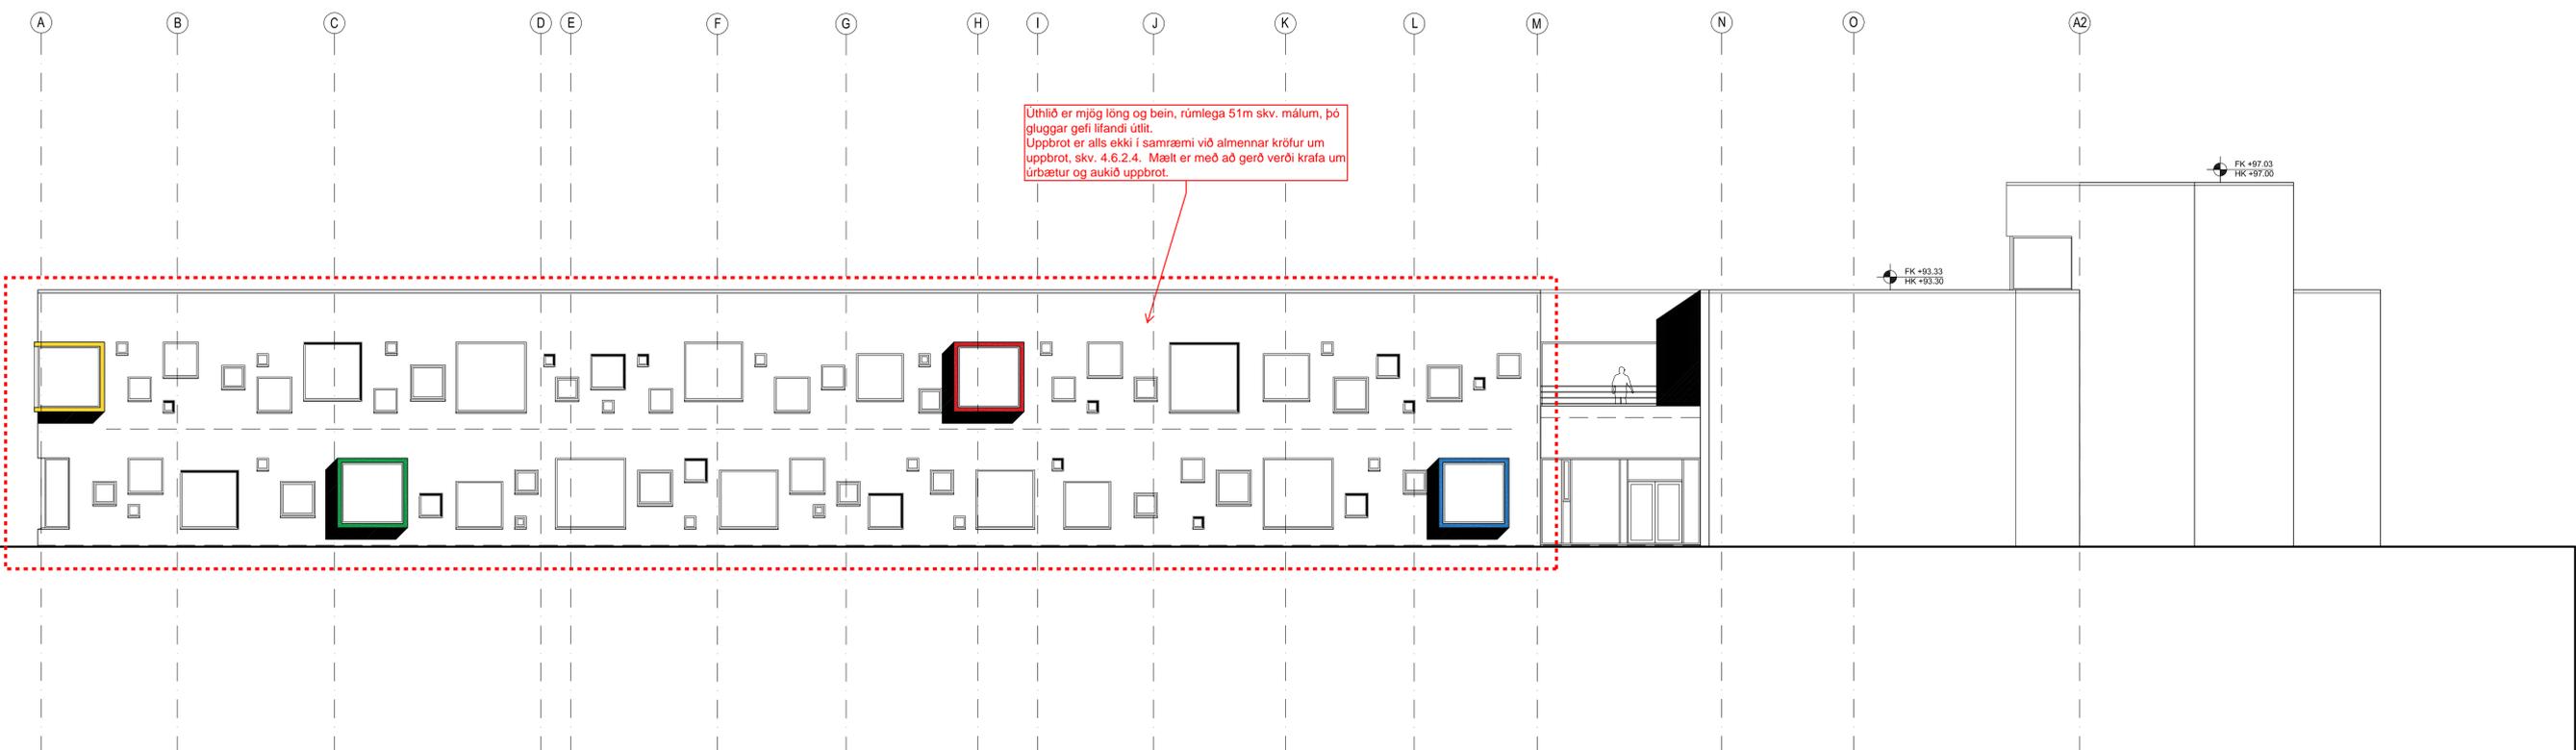


NORÐURHLIÐ

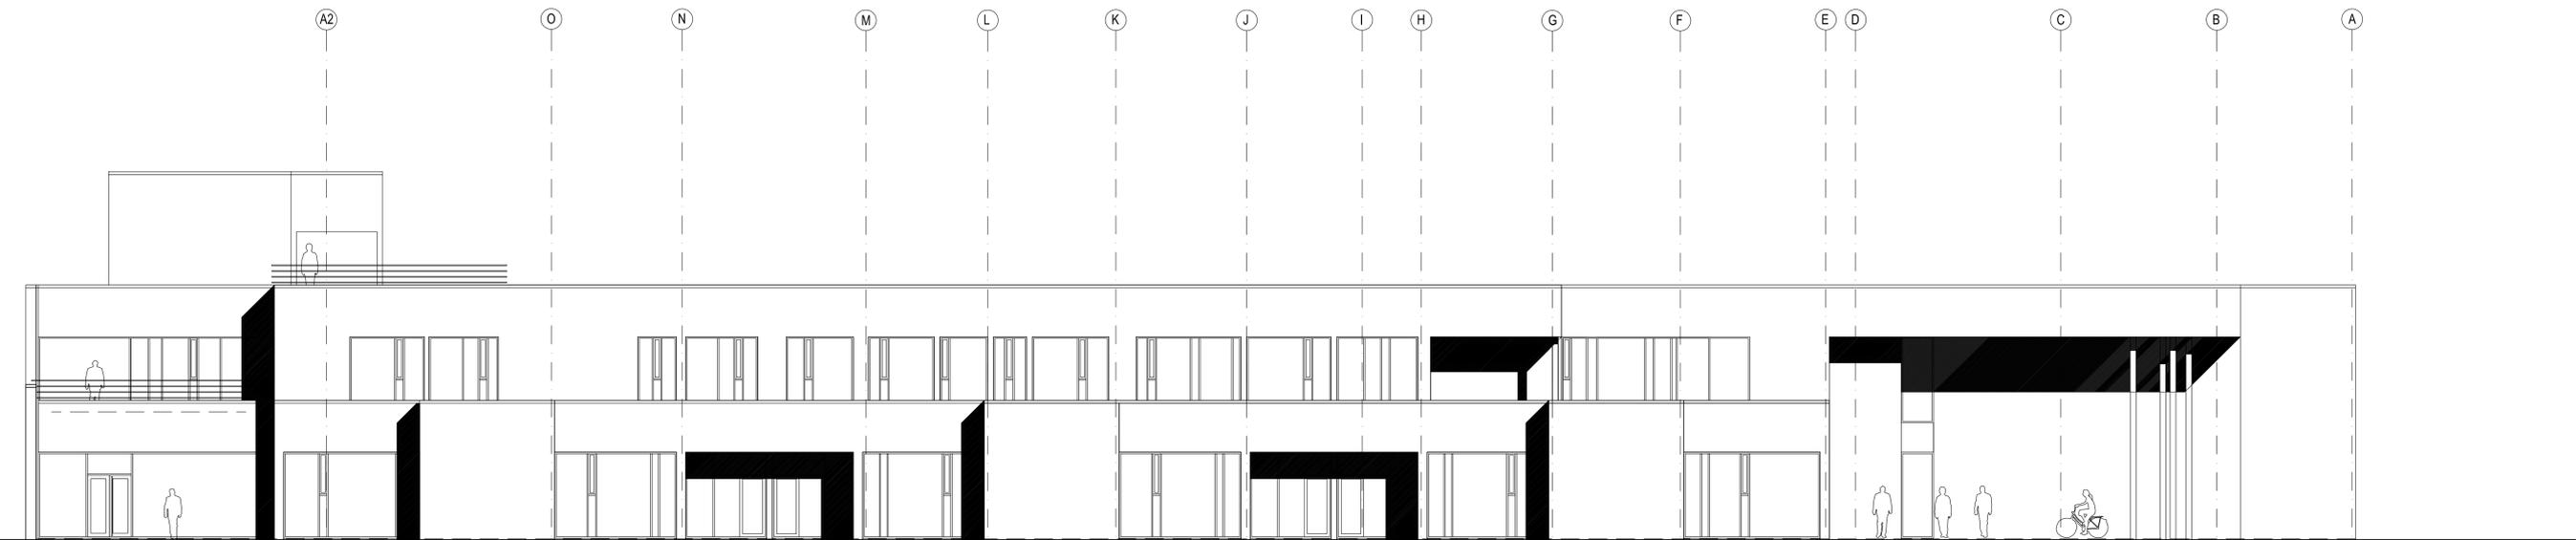

SUDURHLIÐ

C:
B:
A:
BREYTINGAR: _____ DAGS: _____

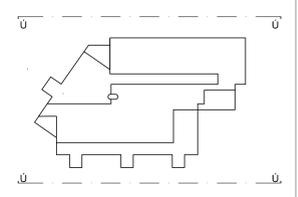

URRIDAHOLTSSKÓLI GARDABÆ 1. ÁF.
 AÐALUPPDRAÐTÚR VERR: URRÍ 1331
 KVARDI: 1:100
 DAGS: 02.06.15
 ÚTLIT TEIKN: BÓS
 NORÐUR- og SUDURHLIÐ SKRÁ: Gunnur.dhg


ÚTI INNI
ARKITEKTAR
 HINGHOLTSSTRÆTI 27 101 REYKJAVÍK
 SIMAR 552 7660 & 562 7660 FAX 552 7661
 NETFANG uti.inni@ul.is VEFANG
 BALDUR Ó. SVAVARSSON ARKITEKTAR FAJ
 120357-5149
 JÓN ÞÓR ÞORVALDSSON ARKITEKTAR FAJ
 021256-7579



ÁSÝND FRÁ SUDAUSTRI



ÁSÝND FRÁ SUBVESTRI

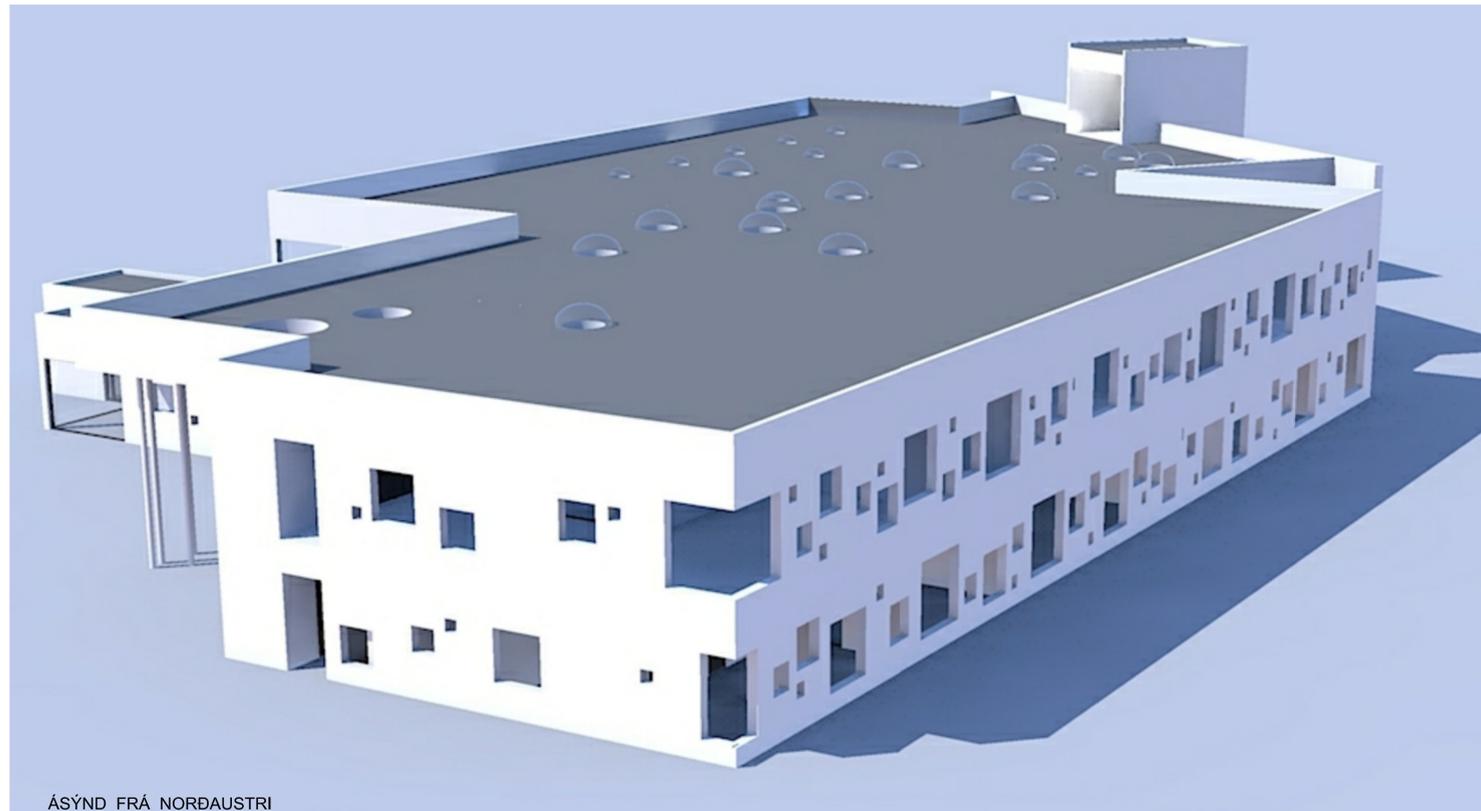

ÁSÝND FRÁ NORDAUSTRI

Skráningartafla: Urríðarholtskóli, Gardabæ 1. áfangi					Skrásetjari: Ónar Ingólfsson											
Landnúmer: ventar					Kennitala: 010149-2749											
Matslutunúmer: 01					Útgáfa: 4.01b											
Dags: 27.6.2015					Stærðir											
D0	D1	D2	D3	D4	D5	D5M	D6	D7	D8	D9	D10a	D10b	D11	D12		
Lokun	Rými hæð-röð	Nokun texti	Höfuð-flokkun	Eignar-hald	Botnrétur m²	Milfrétur m²	Stigar m²	Op m²	Brútorétur m²	Brútorétur sk ~1,8	Salarnæð min	Salarnæð max	Brúto rúmmál m³	Nettófotur m²		
					8.203,1	0,0	89,0	274,3	5.257,4	0,0			23.926,1	4.498,3		
													560,6			
	00				572,8	0,0	17,7	0,0	572,8	0,0			2.012,2	511,3		
A	0001	Kjallari	U	0101	138,2				138,2		3,50	3,50	483,7	123,8		
A	0002	Tækniými	T	0101	49,4				49,4		3,50	3,50	172,9	42,9		
A	0003	Tækniými/fagnag	T	0101	301,8				301,8		3,50	3,50	1.056,3	274,0		
A	0004	Ræsting	N	0101	31,4				31,4		3,50	3,50	109,9	28,0		
A	0005	Geymsla	N	0101	29,0				29,0		3,50	3,50	101,5	22,2		
A	0006	Stigaglyfa/forrym	U	0101	23,0		17,7		23,0		3,50	4,70	87,9	20,5		
	01				3.222,9	0,0	53,6	22,9	2.686,3	0,0			11.042,3	2.257,2		
A	0101	1. hæð Skóli	N	0101	2.671,4		53,6	22,9	2.648,5		4,00	4,00	10.685,6	2.236,2		
A	0102	Tækniými	T	0101	12,6				12,6		4,00	4,00	50,4	7,0		
A	0103	Tækniými	T	0101	12,6				12,6		4,00	4,00	50,4	7,0		
A	0104	Tækniými	T	0101	12,6				12,6		4,00	4,00	50,4	7,0		
A	0105	Þakvirkí	V	0101	513,7						0,40	0,40	205,5			
	02				4.361,4	0,0	17,7	233,7	1.970,0	0,0			10.117,8	1.716,8		
A	0201	2. hæð Skóli	N	0101	2.203,7		17,7	233,7	1.970,0		4,00	4,00	8.814,8	1.716,8		
A	0202	Þakvirkí	V	0101	2.157,7						0,60	0,60	1.303,0			
B	0203	Þakvalir	S	0101	27,0				27,0							
C	0204	Þakvalir	S	0101	38,0				38,0							
C	0205	Þakvalir	S	0101	52,0				52,0							
C	0206	Þakvalir	S	0101	61,0				61,0							
	03				46,0	0,0	0,0	17,7	28,3	0,0			193,2	13,0		
A	0301	3. hæð Stigahús	U	0101	46,0			17,7	28,3		4,20	4,20	193,2	13,0		
C	0302	Þakvalir	S	0101	57,0				57,0							

Athugasemdir
 Rúmmál þakglugga ofan steyprar þakplötu er innifalið í rúmmáli þakrymis
 Rúmmál einagrunar í þaki stigahúss er reiknað með rúmmáli þess
 Mál sem ekki sjást á teikningum eru mæld í teiknifonti

Sameignir sumra				
Eignarhald				
Eignar-hald	Nokun texti	Birtistærni m²	Skiptarúmmál Sereign m²	Sereign og sameign m²
0101	Skóli	5.257,4	17.981,710	17.981,710
	Alls	5.257,4	17.981,710	17.981,710

SKRÁNINGARTAFLA

C:
 B:
 A:
 BREYTINGAR: DAGES:

URRÍÐAHLTSSKÓLI GARDABÆ 1. ÁF.
 AÐALLUPPDRÁTTUR VERK: URRÍ 1331
 FYLGISKJAL KVARDI: 1:100
 DAGES: 02.06.15
 SKRÁNINGARTAFLA TEIKN: BÓS
 ÞRÍVIDDARMYNDIR SKRÁ: Gunnur.dwg

ÚTI INNI
ARKITEKTAR
 HINGHOLTSSTRÆTI 27 101 REYKJAVÍK
 SIMAR 552 7660 & 562 7660 FAX 552 7661
 NETFANG uti.inni@ulís.is
 VEFANG
 BALDUR Ó. SVAVARSSON ARKITEKTAR FAJ
 120357-5149
 JÓN ÞÓR ÞORVALDSSON ARKITEKTAR FAJ
 921256-7579 **A-108**