




SKÝRINGAR:



Útboðsmörk

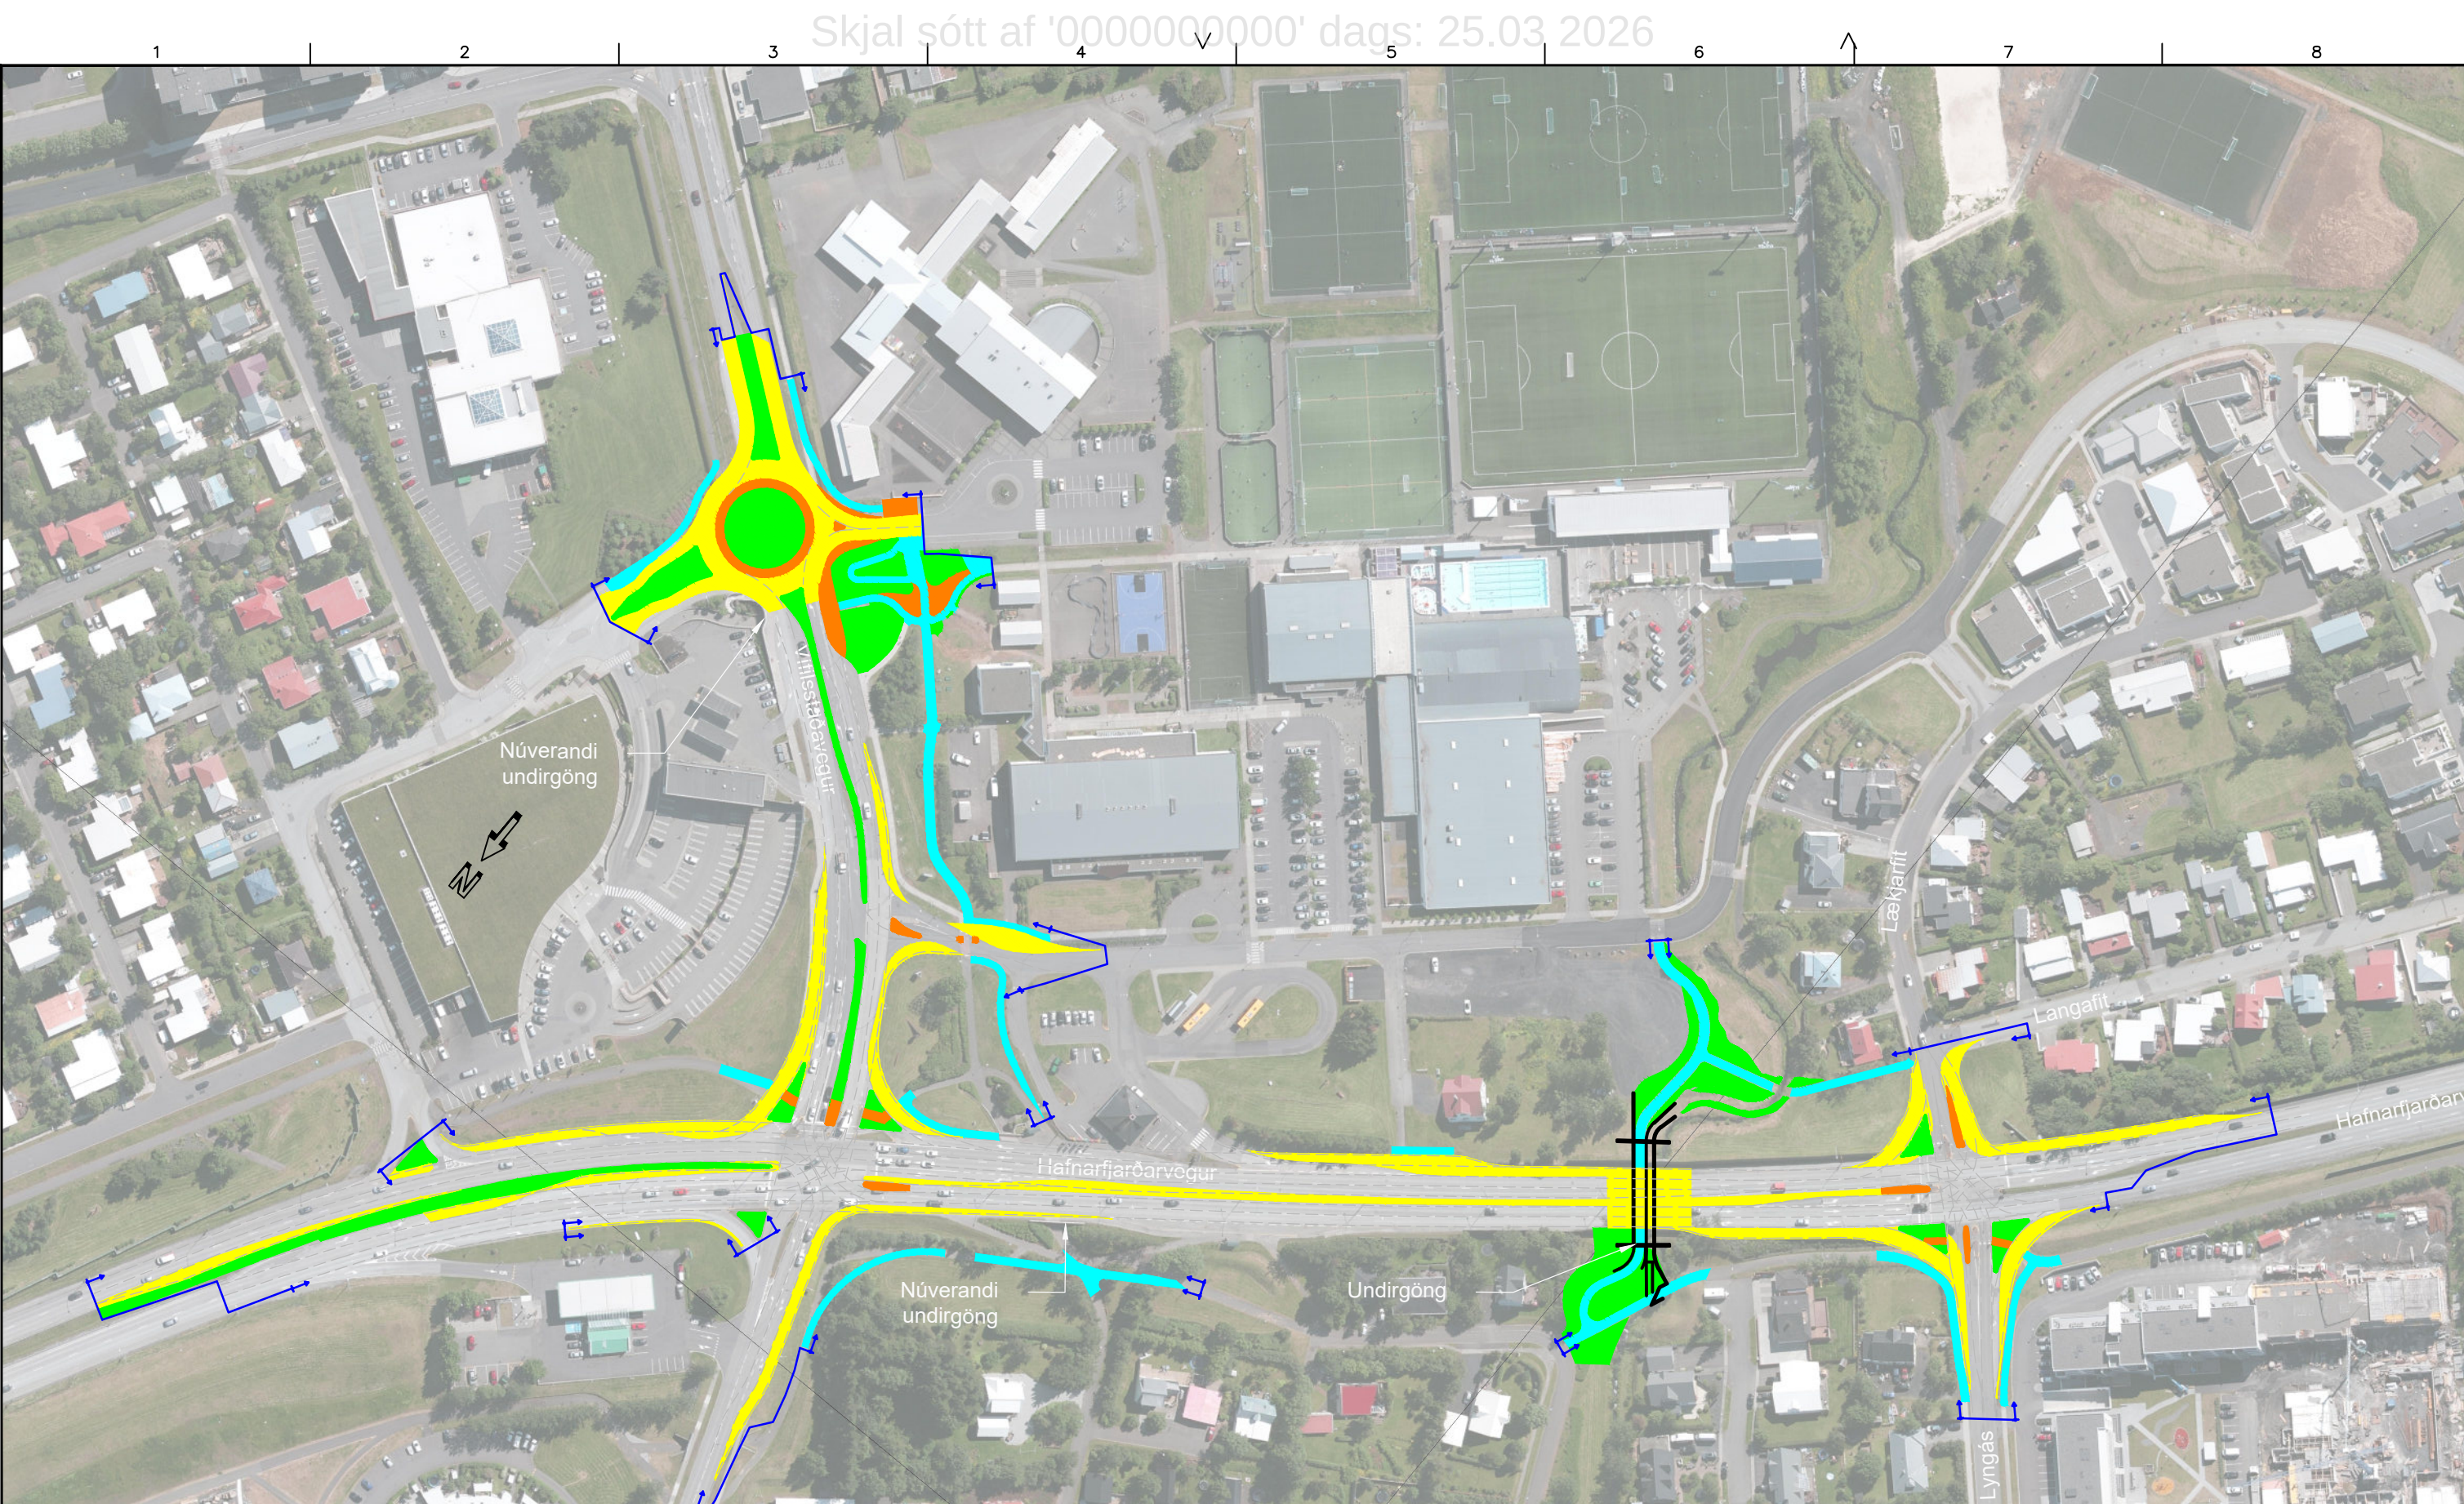

Nýtt malbik, undir og yfirlag



Nýtt malbik á hjóla- og göngustíga



Nýr gróður



Ný hellulögn

Frumstærð blaðs A3

1:2000 0 100 m

Loftmynd: Loftmyndir ehf.
C:\03113\tekn\+C\010\010.C71.B001.dwg

SAMÞYKKT:	210447269
1 2019-03-18 Til yfirferðar	HeTG HeTG GJ
ÚTG DAGS	SKÝRINGAR
TEIÐ HANN RÝNT SAMÞ	



www.verkis.is - sími: 422 8000



Yfirferð
Samþykkt

HAFNARFJARÐARVEGUR (40)
Vífilsstaðavegur (að Litlatúni) - Lyngás
Yfirlitsmynd

40