



Garðatorg

Þjónustumiðstöð
KYNNING Á FRUMTILLÖGUM
10.05.21

Skjal sótt af '00000000000' dags: 26.03 2026

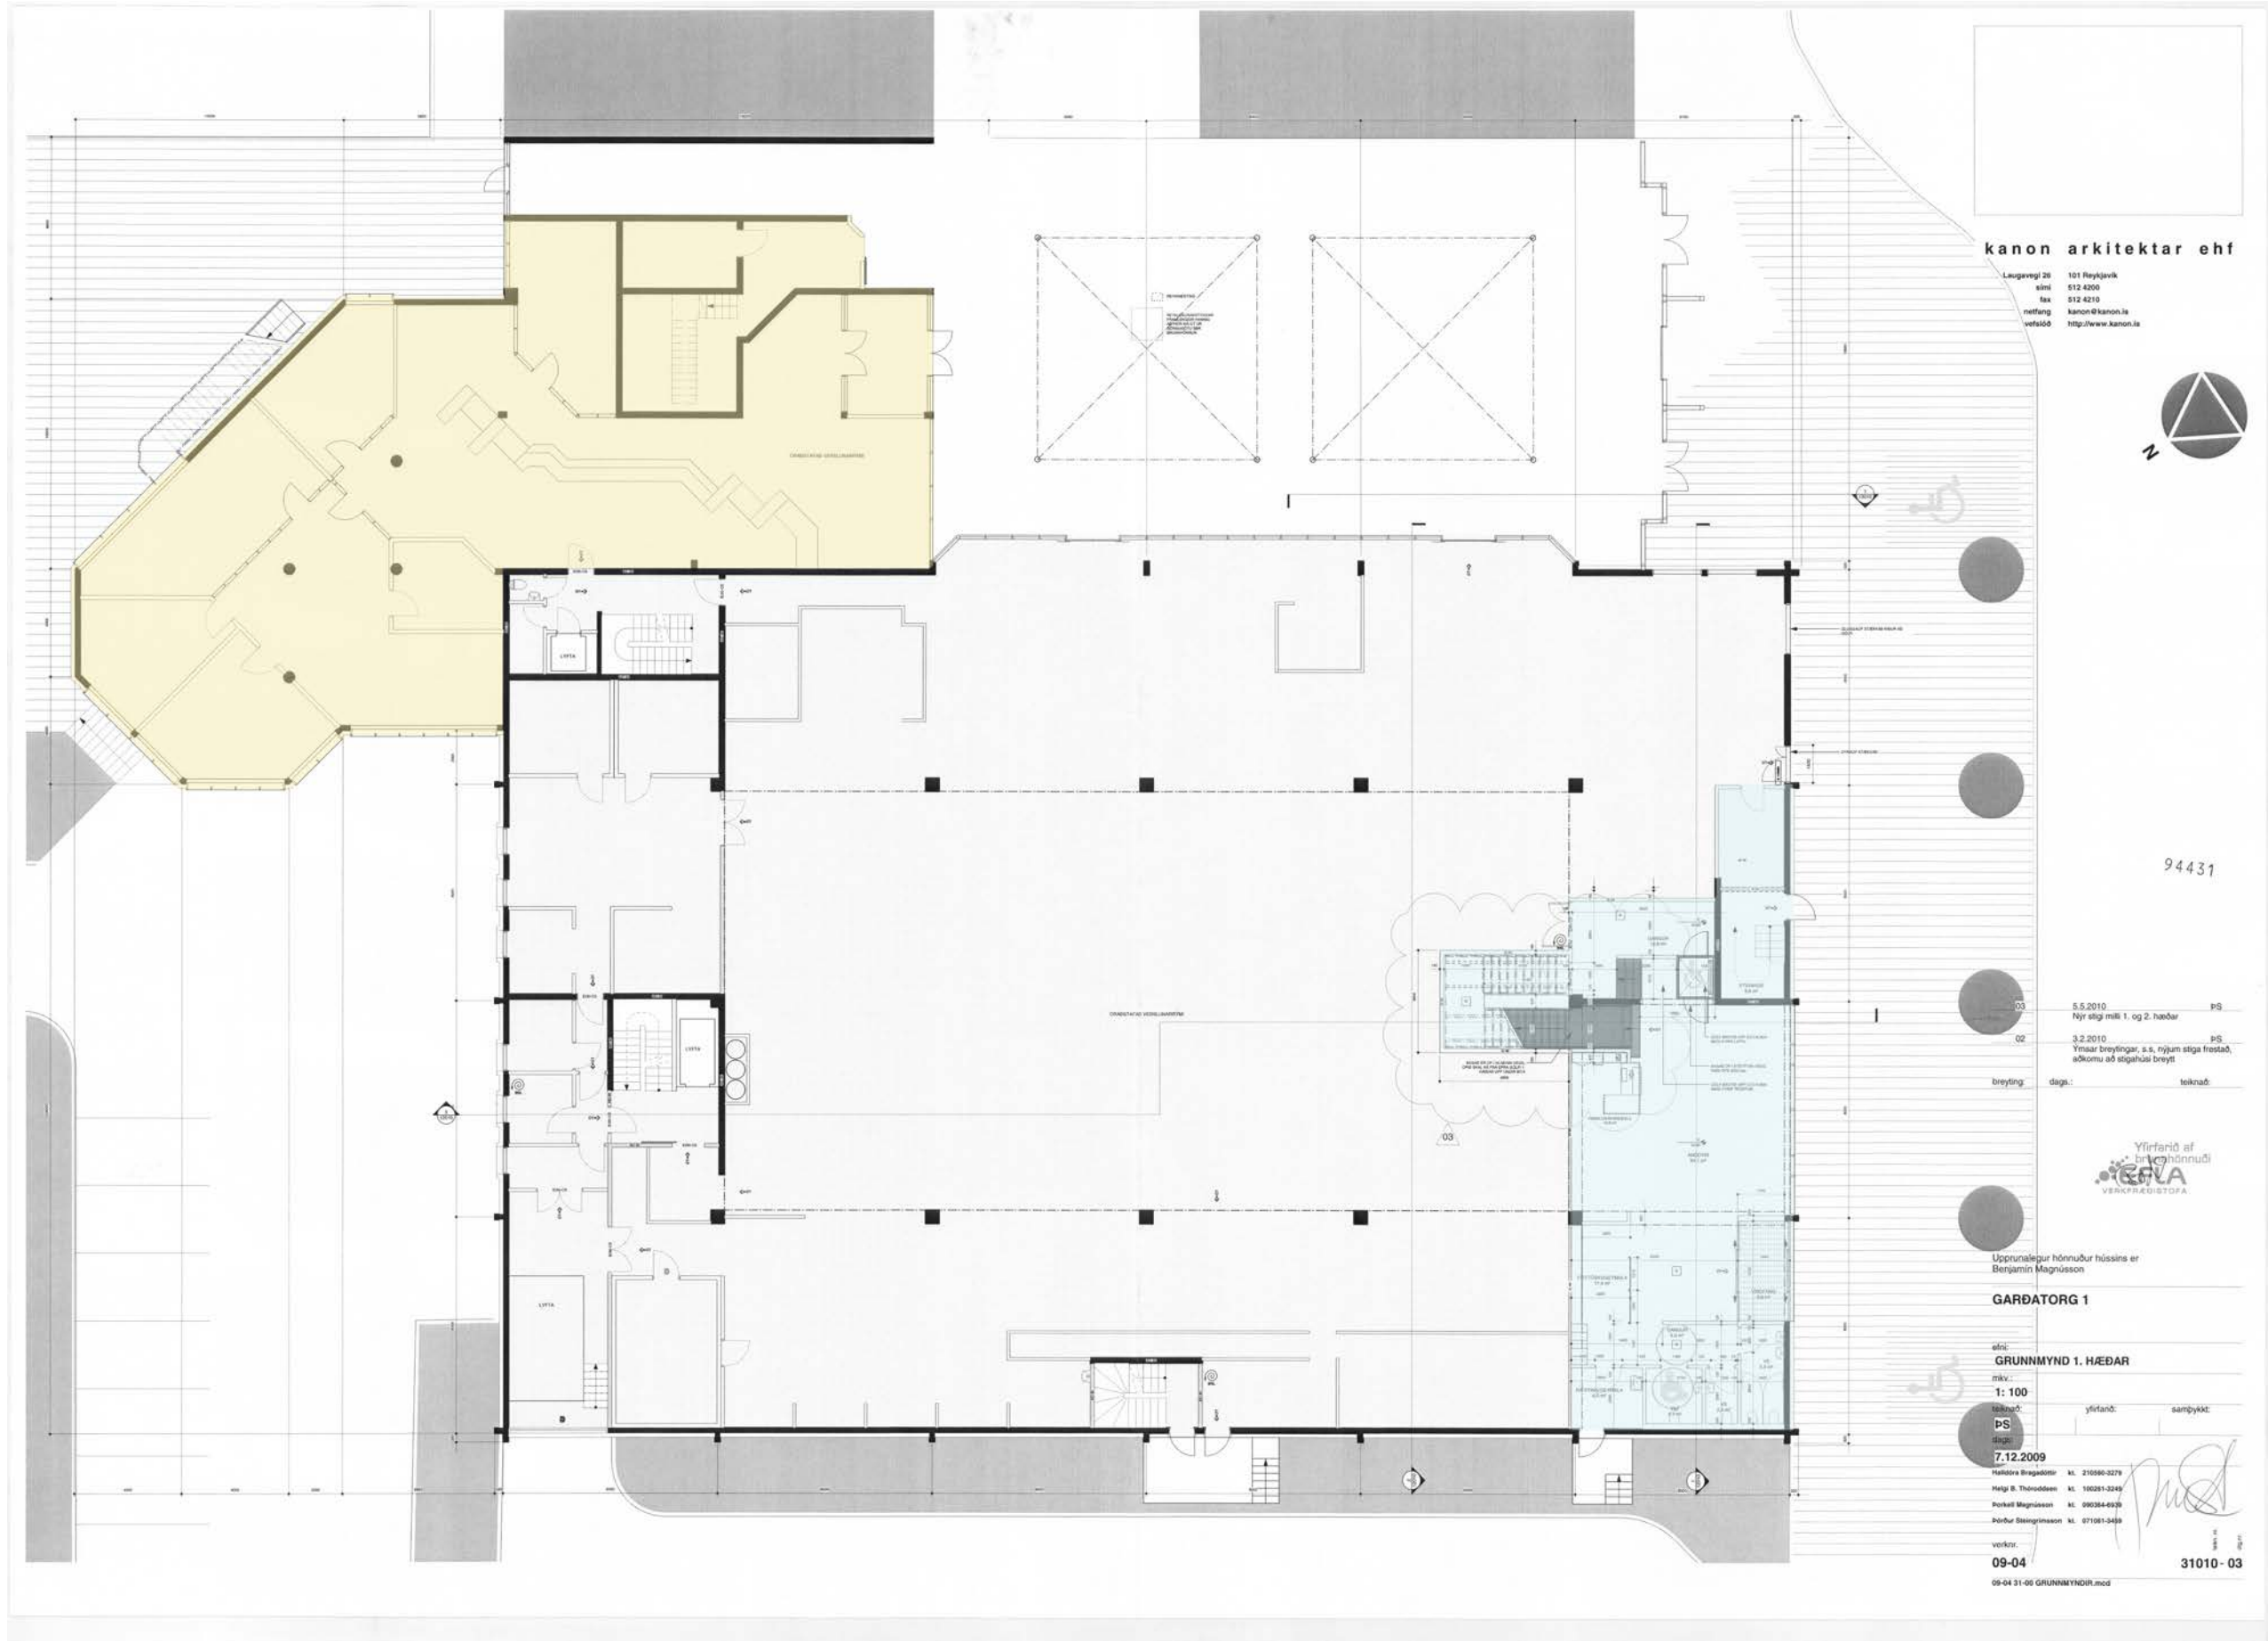

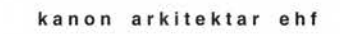

Laugavegi 26 101 Reykjavík
sími 512 4200
fax 512 4210
netfang kanon@kanon.is
vefsíð <http://www.kanon.is>



94432

03	5.5.2010	PS
	Nýr stigi milli 1. og 2. hæðar	
02	3.2.2010	PS
	Ymsar breytingar, s.s. nýjum stiga frestað, aðkomu að stigahúsi breytt	
breyting:	daga:	teiknað:



Upprunalegur hönnuður hússins er Benjamin Magnússon

GARDATORG 1

efni:

GRUNNMYND 2. HÆÐAR

1: 100

teiknað:

PS

7.12.2009

Halldóra Bragadóttir

Helgi B. Thoroddsen M. 100261-3246

Perkell Magnusson kl. 090364-6939

Póður Steingrímsson M. 071061-3489


verknr.

09-04



09-04 31-00 GRUNNMYNDIR.mcd

31020-03

SNÍÐ 1, 1: 100

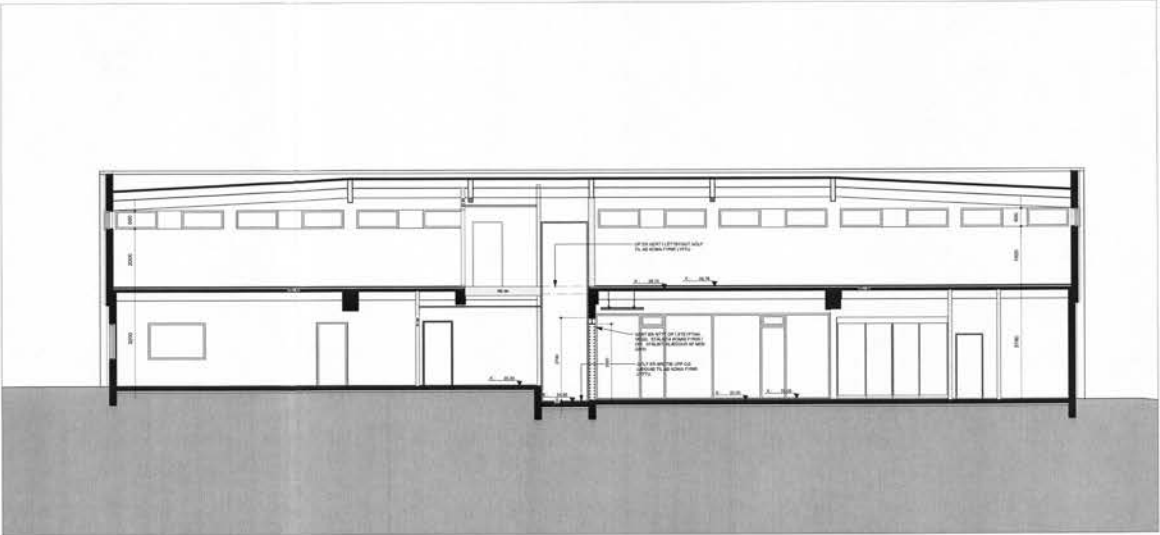

SNÍÐ 2, 1: 100

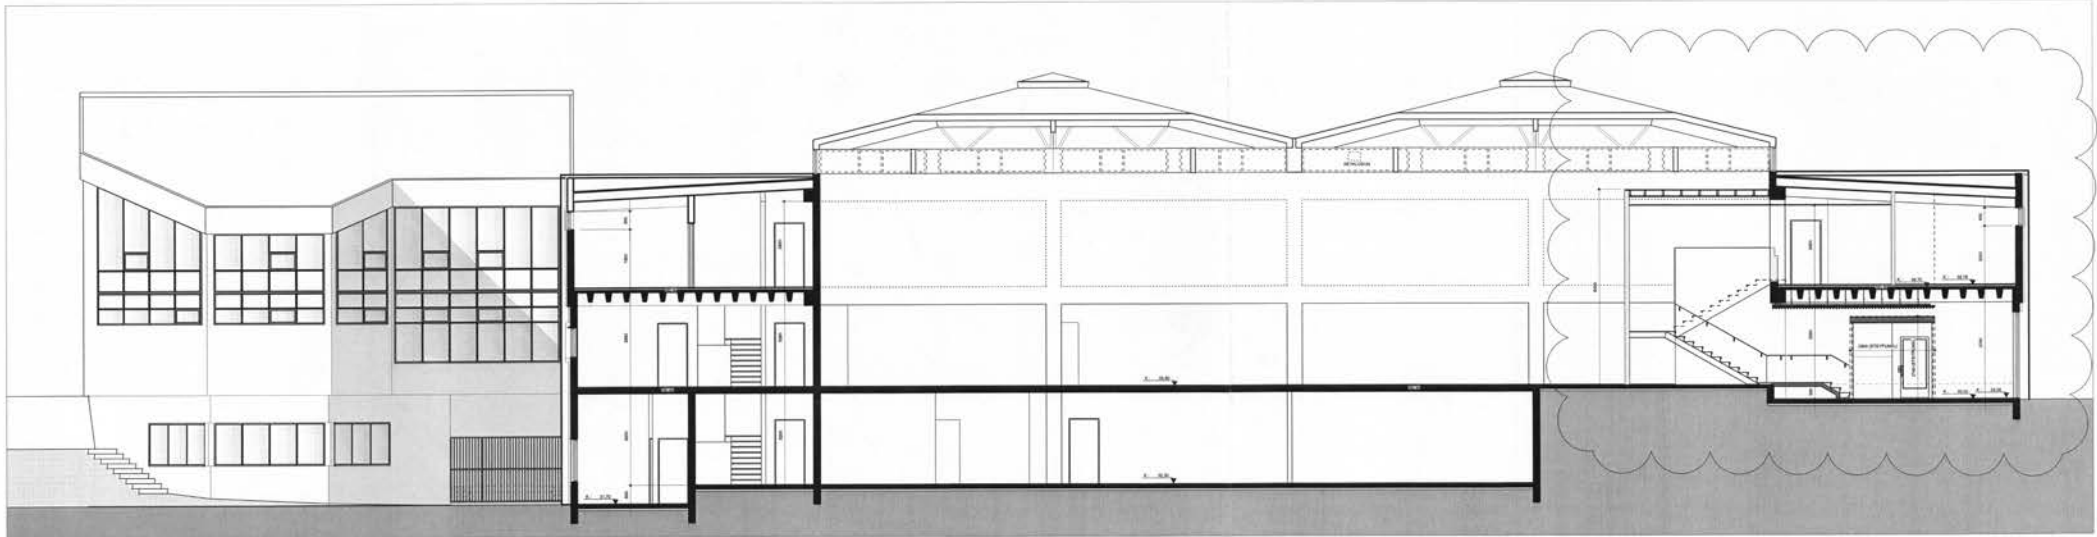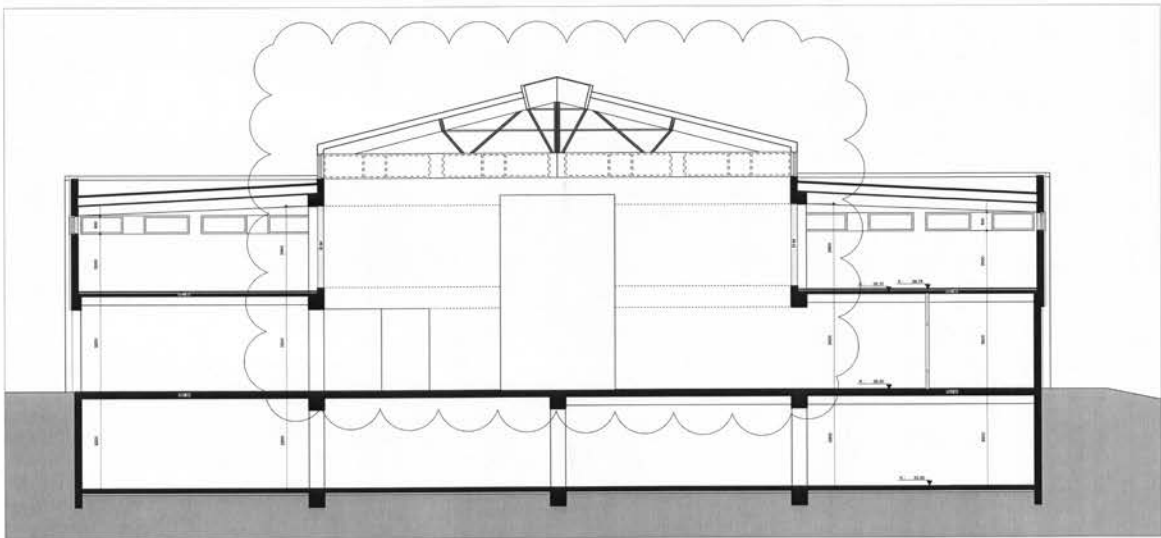

SNÍÐ 3, 1: 100

kanon arkitektar ehf

Laugavegi 26 101 Reykjavík
sími 512 4200
fax 512 4210
netfang: kanon@kanon.is
vefsíða: <http://www.kanon.is>

94433


03	5.5.2010	PS
	Nýr stígl milli 1. og 2. hæðar	
02	3.2.2010	PS
	Ymsar breytingar, s.s. nýjum stíga hestað, aðkomu að stígaheiði breytt	
breyting:	daga:	teiknað:



Upprunalegur hönnuður hússins er Benjamin Magnússon

GARDATORG 1

afni:		
SNÍÐ		
mkv.:		
1: 100		
teiknað:	yfirlitað:	samþykkt:
PS		
daga:		
7.12.2009		
Katlaína Bragadóttir	kl. 210560-3279	
Helgi B. Thórhóðsson	kl. 100281-3249	
Porkell Magnússon	kl. 090364-6108	
Þorbjörn Steingrímsson	kl. 071081-3488	
verkt:		
09-04		32010 - 03
09-04 32010 SNÍ-mcd		

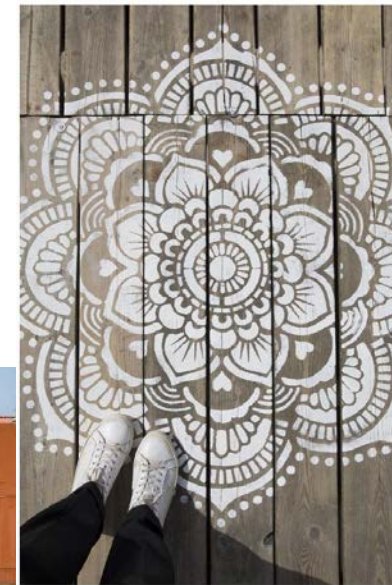

Stemming

Hrátt

Flotað gólf


Kvöðu í loftum fyrir hljóðeinangrun

Færaleg húsgögn sem eru með að búa til mismunandi rými inn í rýminu og skapa mismunandi andrúmsloft

Plöntur-ljóst rými

Opnun með gleri og felliveggjum

GARÐATORG 1 // GRUNNMYND 1. HÆÐ

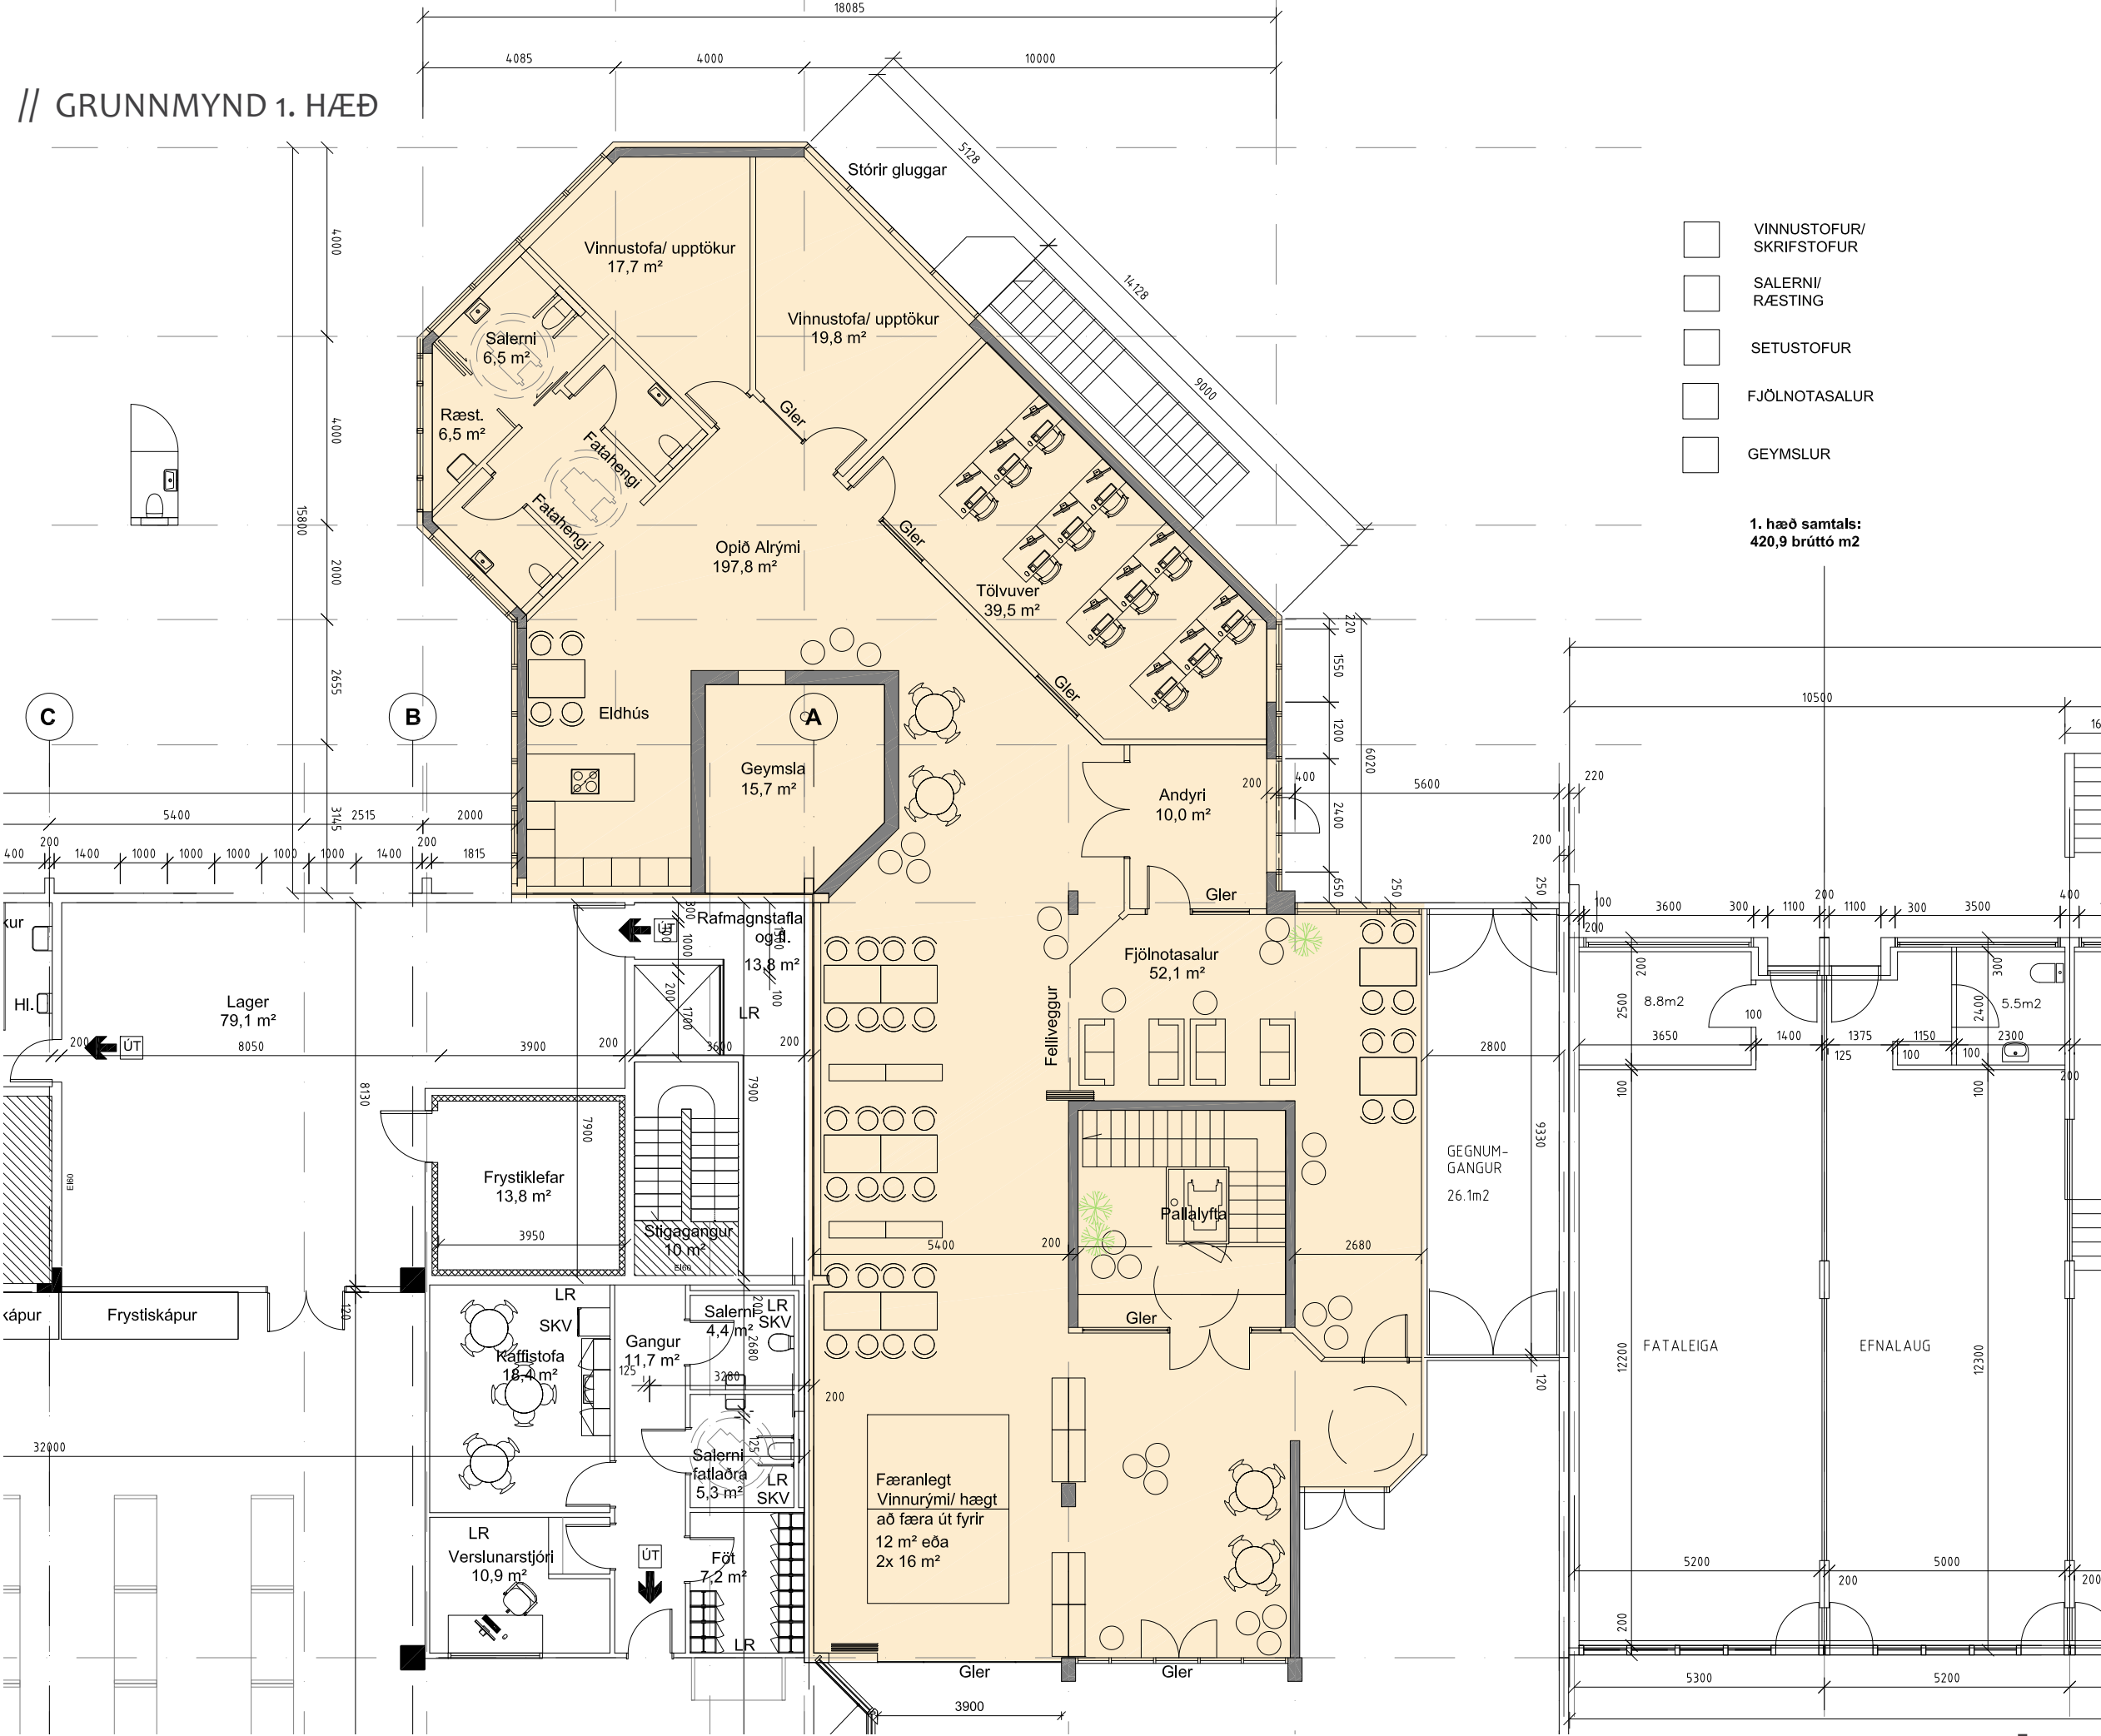


Skjal sótt af '0000000000' dags: 26.03 2026

GARÐATORG 1



// GRUNNMYND 2. HÆÐ
ÁN MILLILOFTS



GARDATORG 1 // GRUNNMYND 2. HÆÐ
ÁN MILLILOFTS

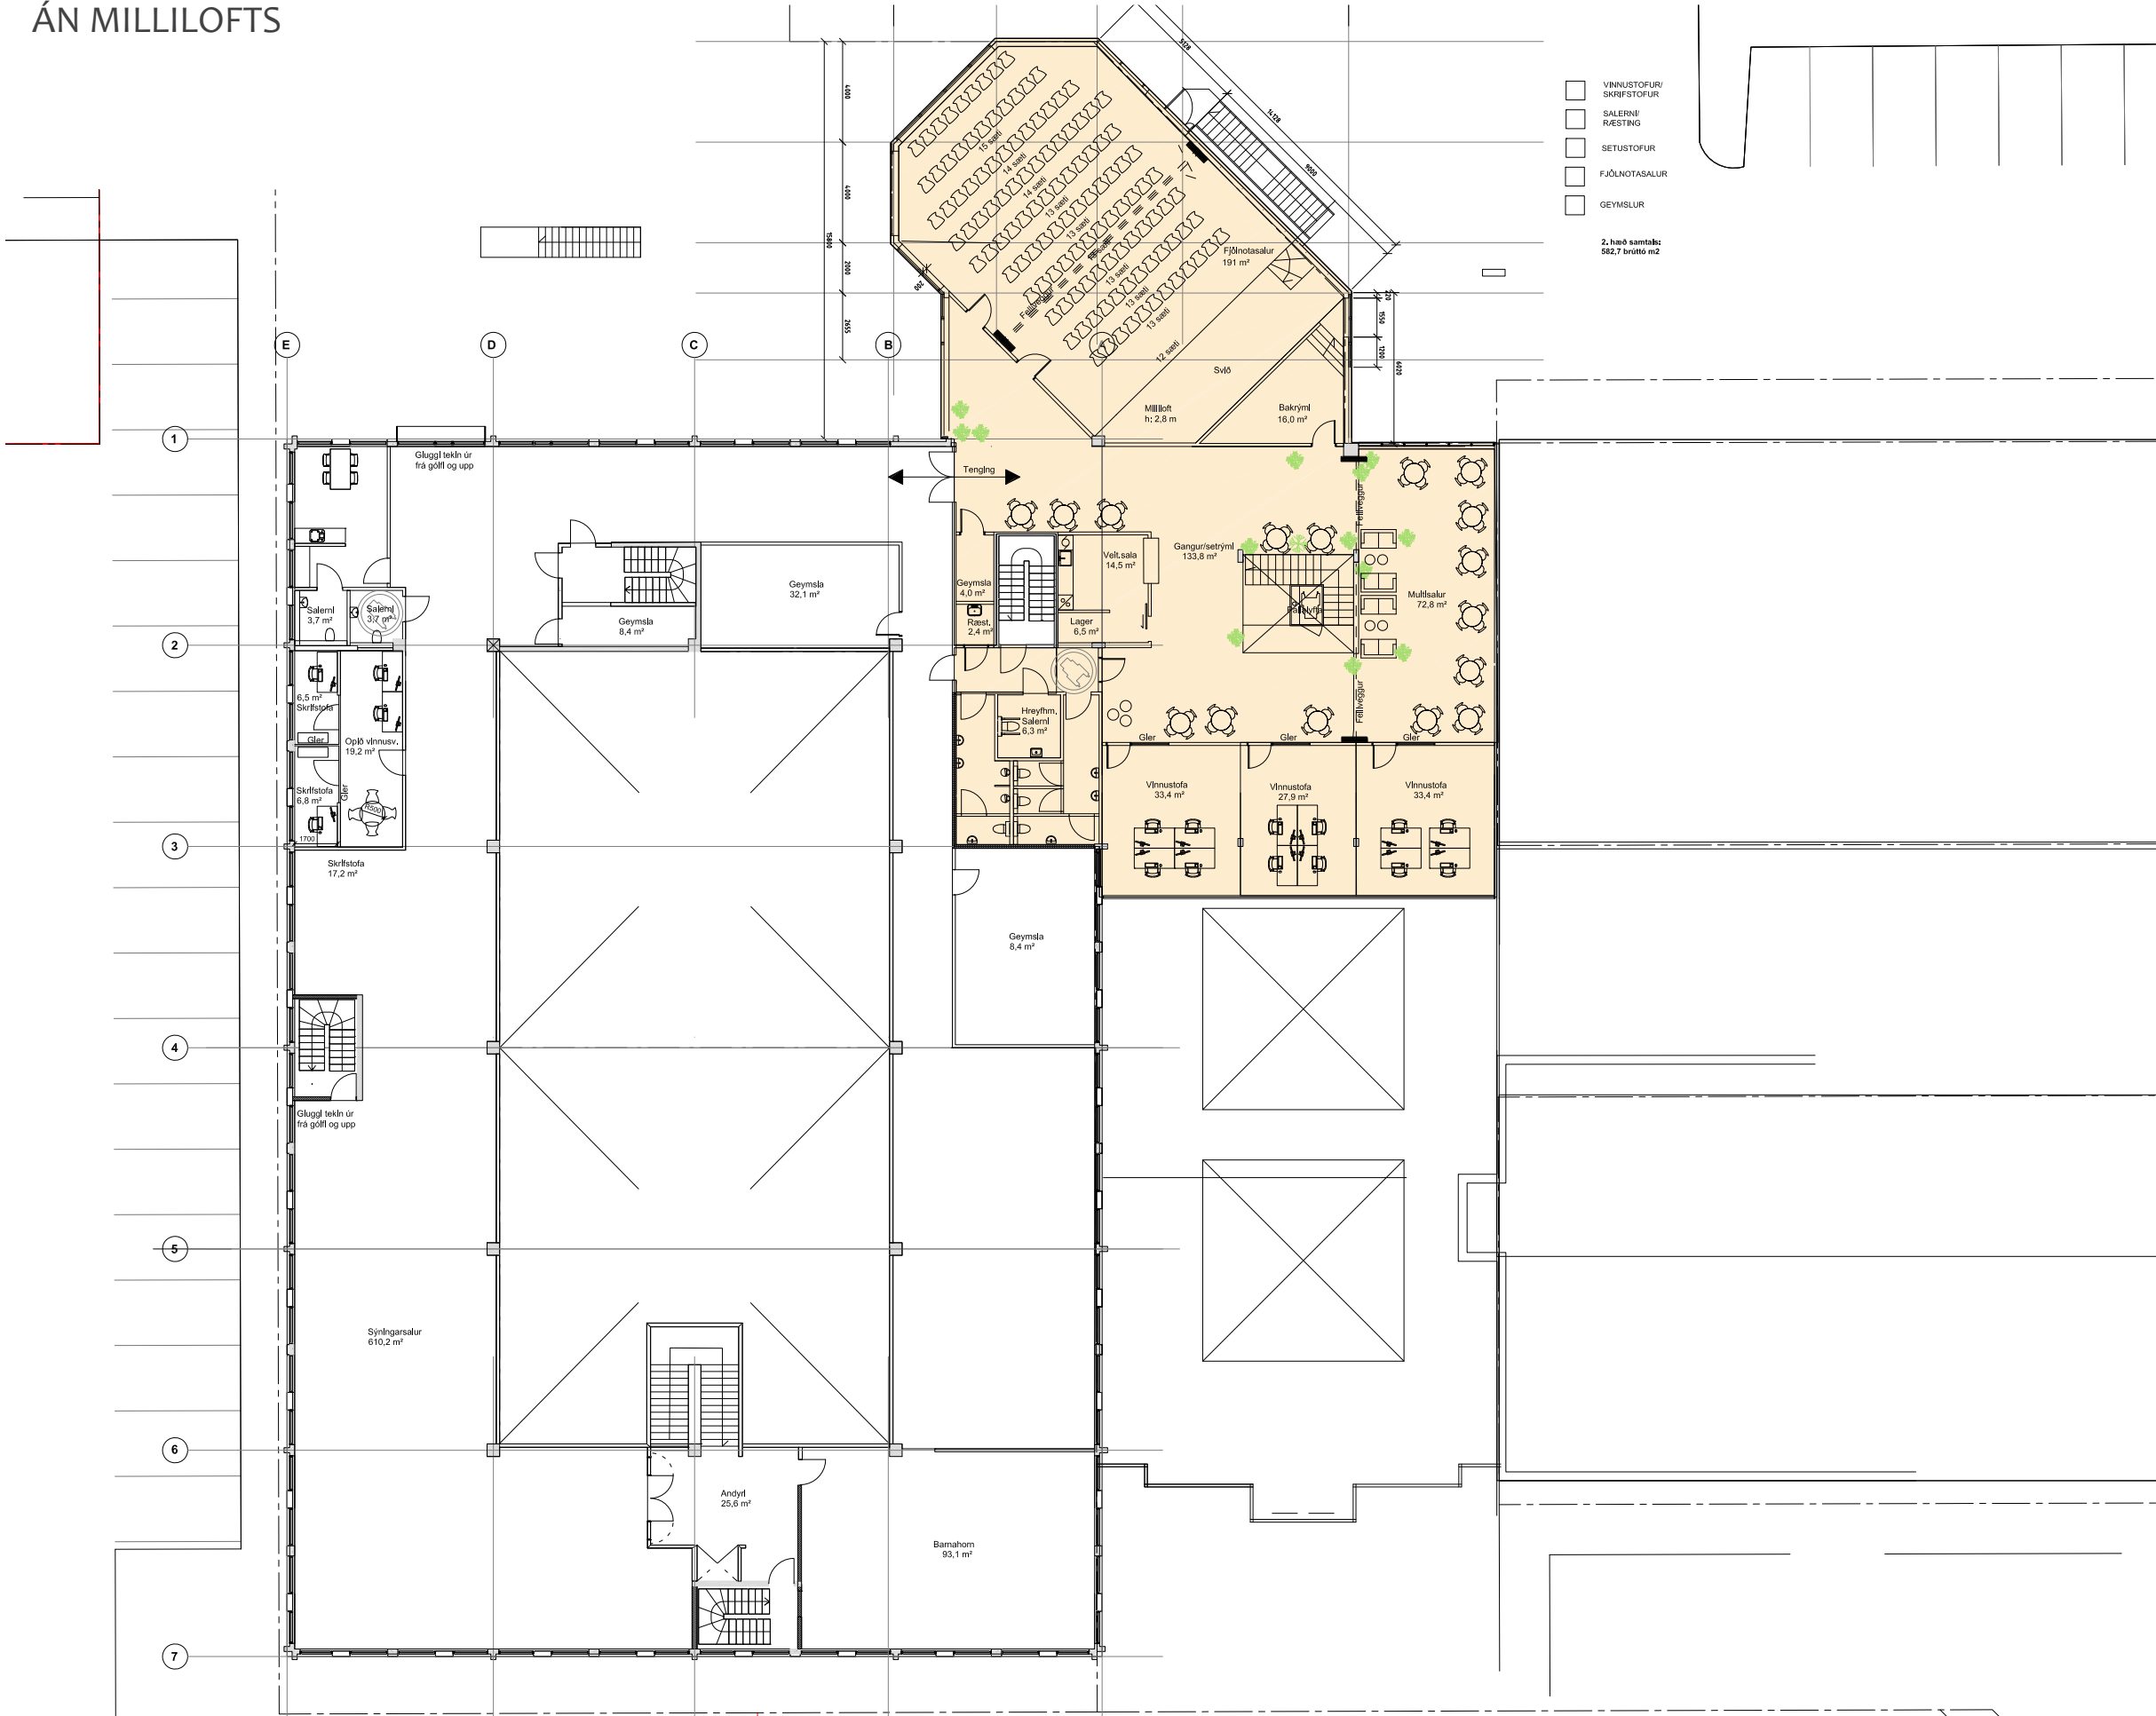

GARDATORG 1 // GRUNNMYND 2. HÆÐ
MEÐ MILLILOFTI

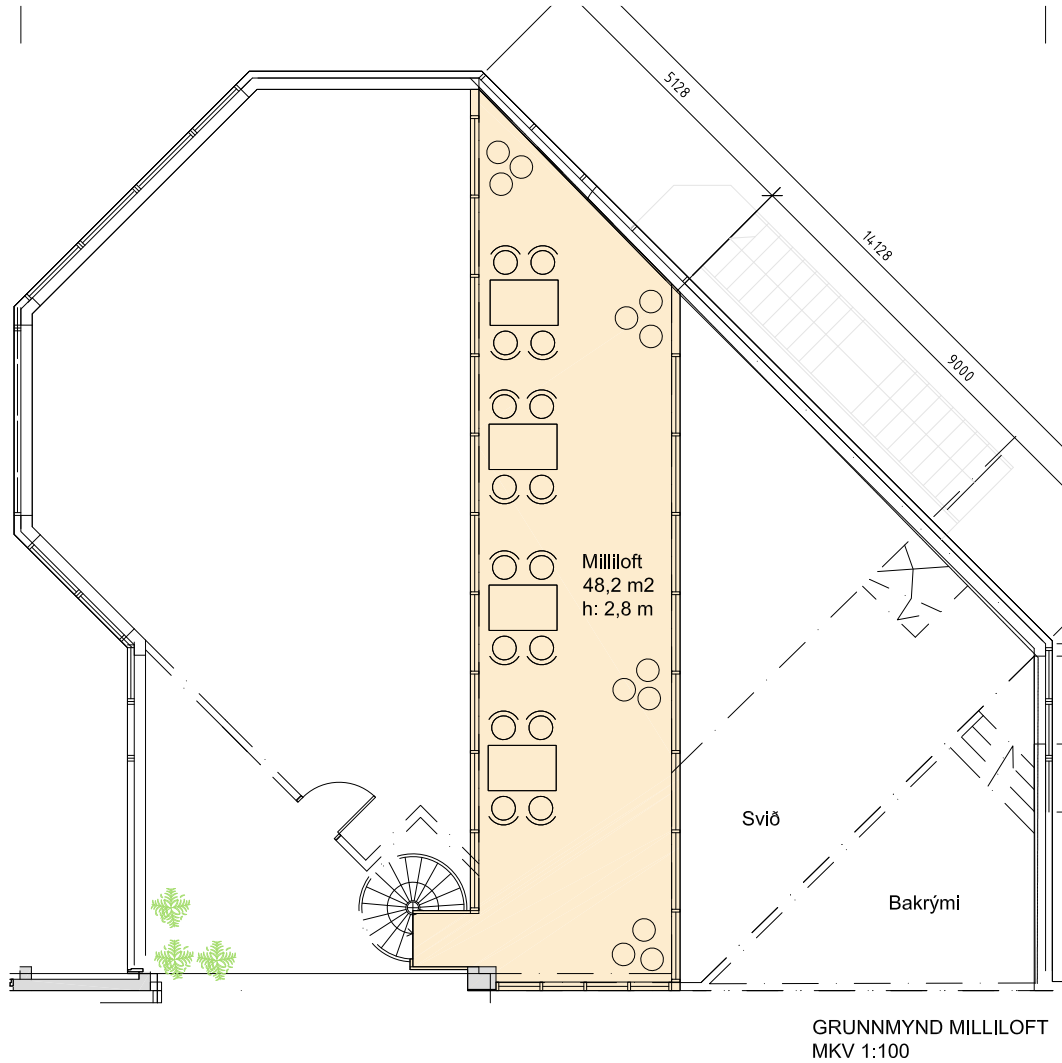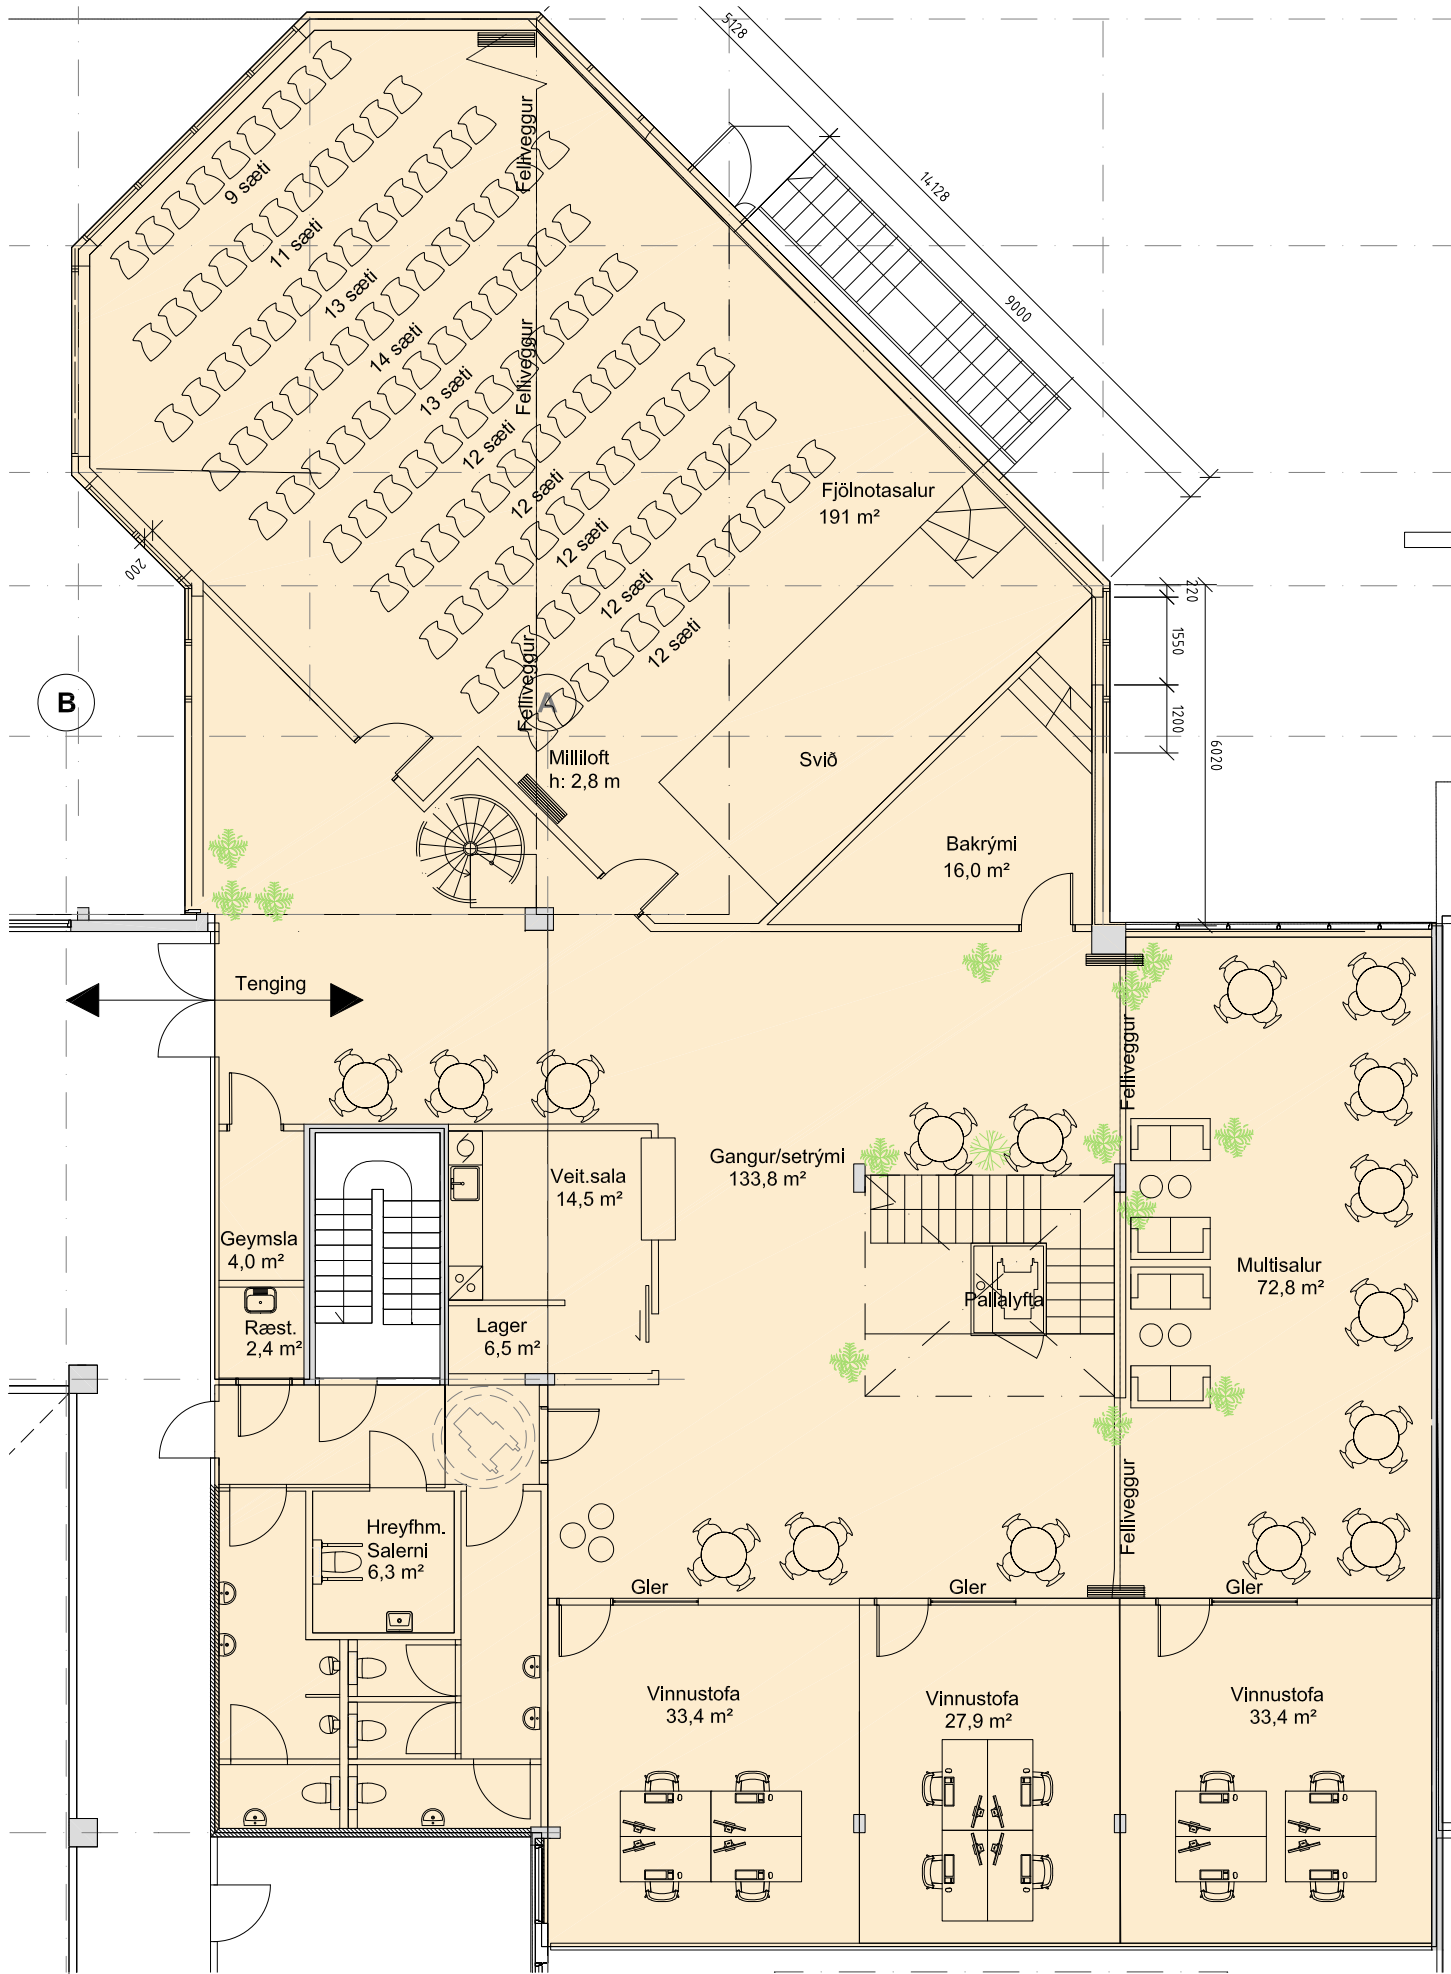


Skjal sótt af '0000000000' dags: 26.03.2026

GARDATORG 1

// GRUNNMYND 2. HÆÐ

MÉÐ MILLILOFTI

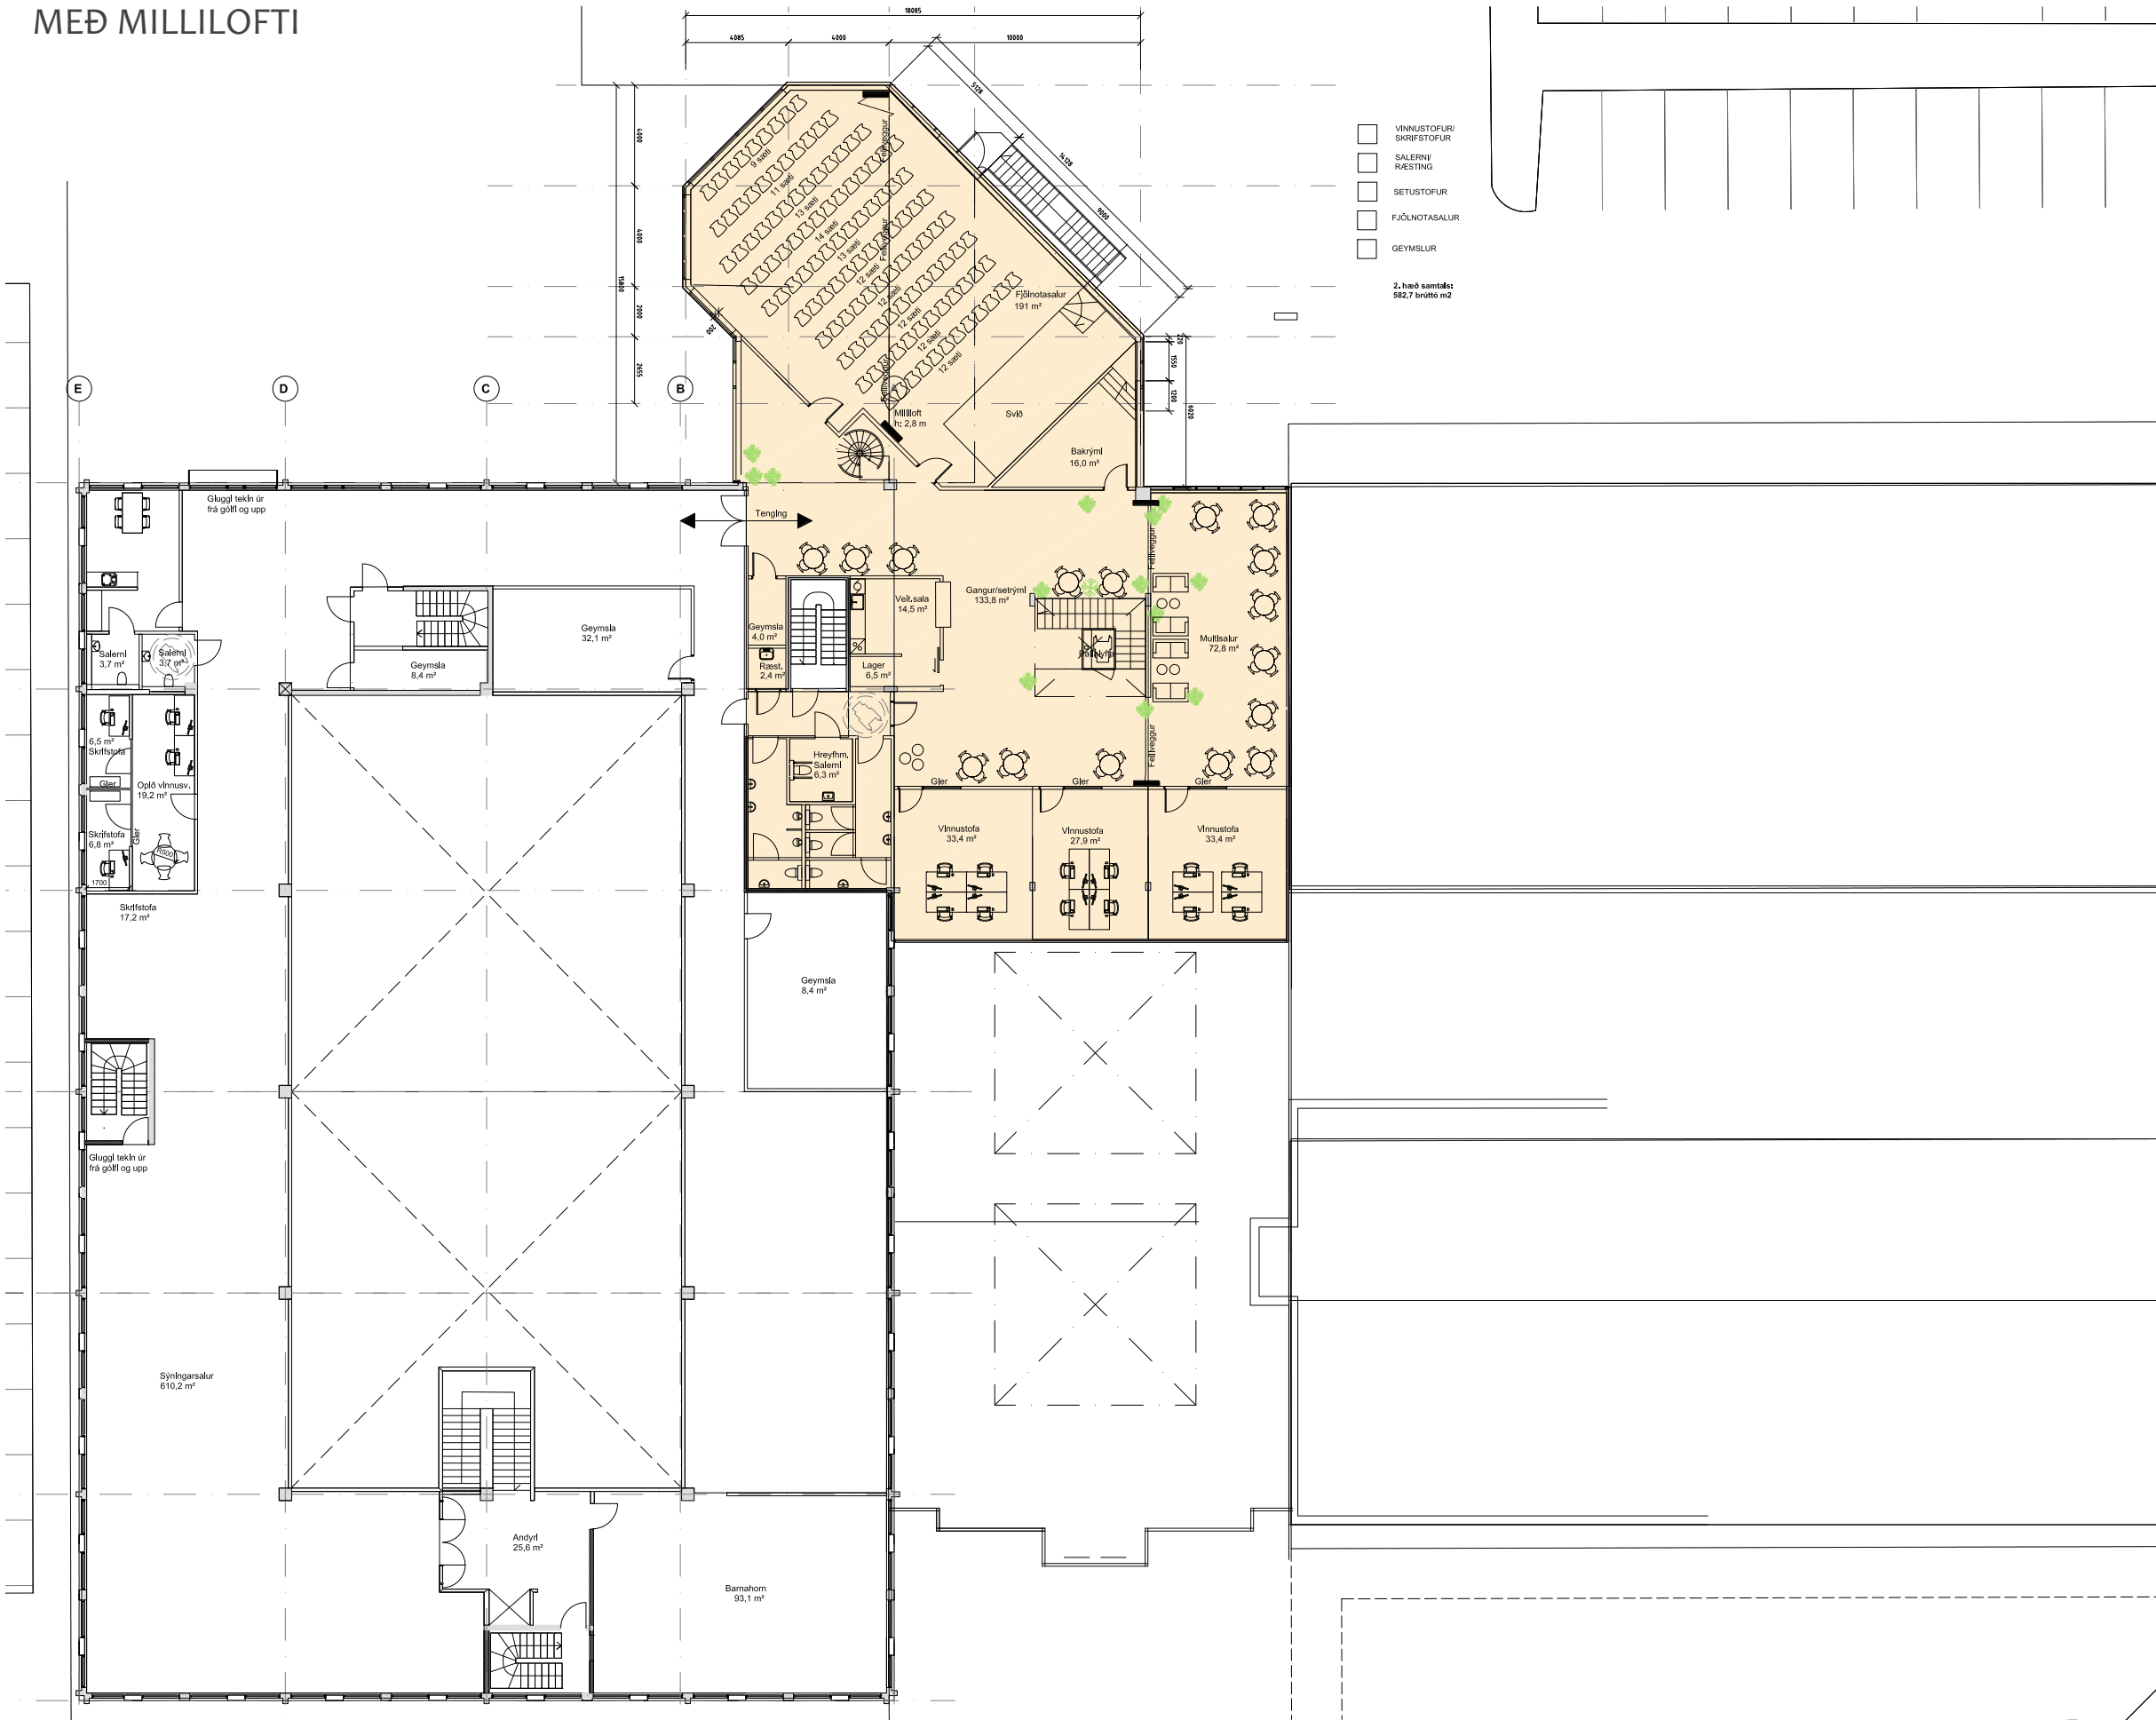

Skjal sótt af '0000000000' dags: 26.03 2026

GARÐATORG 1 // 3D- HUGMYND UM LÍF Á TORGINU



Skjal sött af '000000000000' 26.03.2026

GARDATORG 1 // 3D- HUGMYND UM LÍF Á TORGINU



Skjalstofa af '00000000000' de 31. 2003. 022

GARÐATORG 1 // 3D- HUGMYND UM ANDYRI



Skjal sótt af '00000000000' dags: 26.03.2026



Scale: 1:100 at '0000000000' days: 26.03.2026

GARÐATORG 1 // 3D- HUGMYND AÐ 2. HÆÐ



Skjal sótt af '00000000000' dags: 26.03.2026

GARÐATORG 1 // 3D- HUGMYND AÐ TÓNLISTAR- OG LEIKLISTARSAL



GARÐATORG 1 // 3D- HUGMYND AÐ TÓNLISTAR- OG LEIKLISTARSAL



Skjal sótt af '00000000000' dags: 26.03.2026