



1 2 3 4 5 6 7 8 9 10 11 12

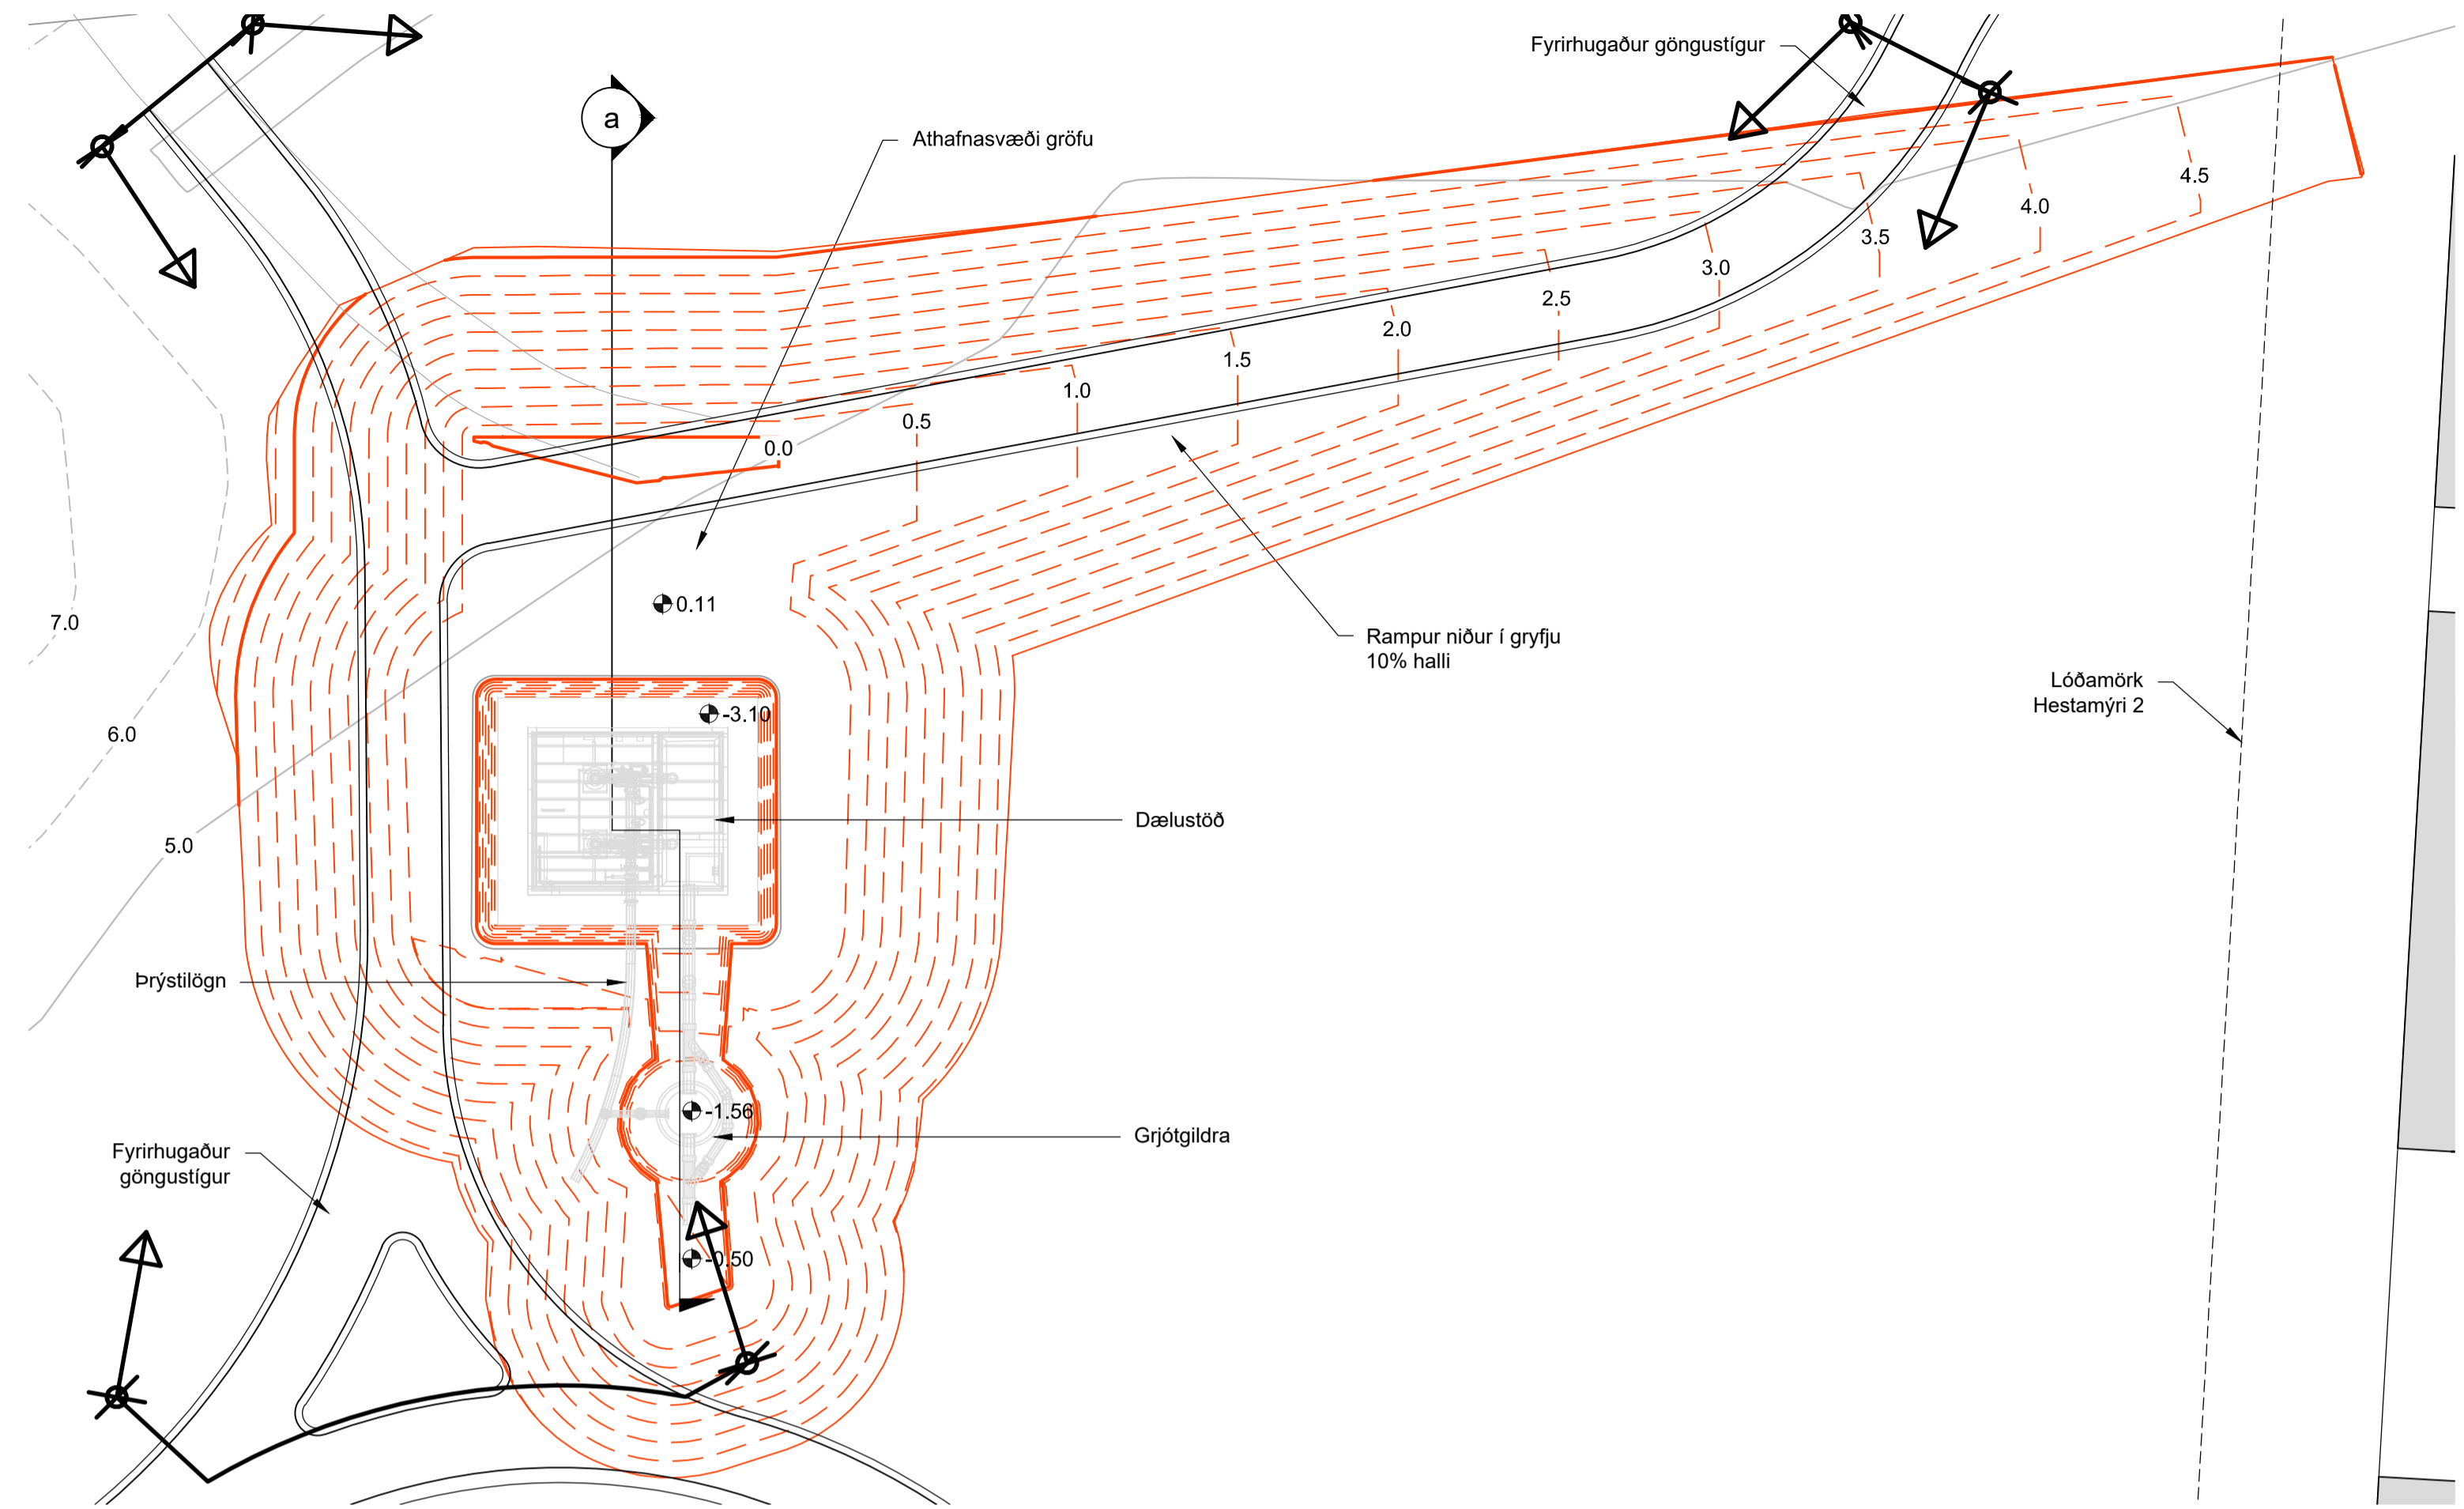

GR GRUNNMYND
1:200

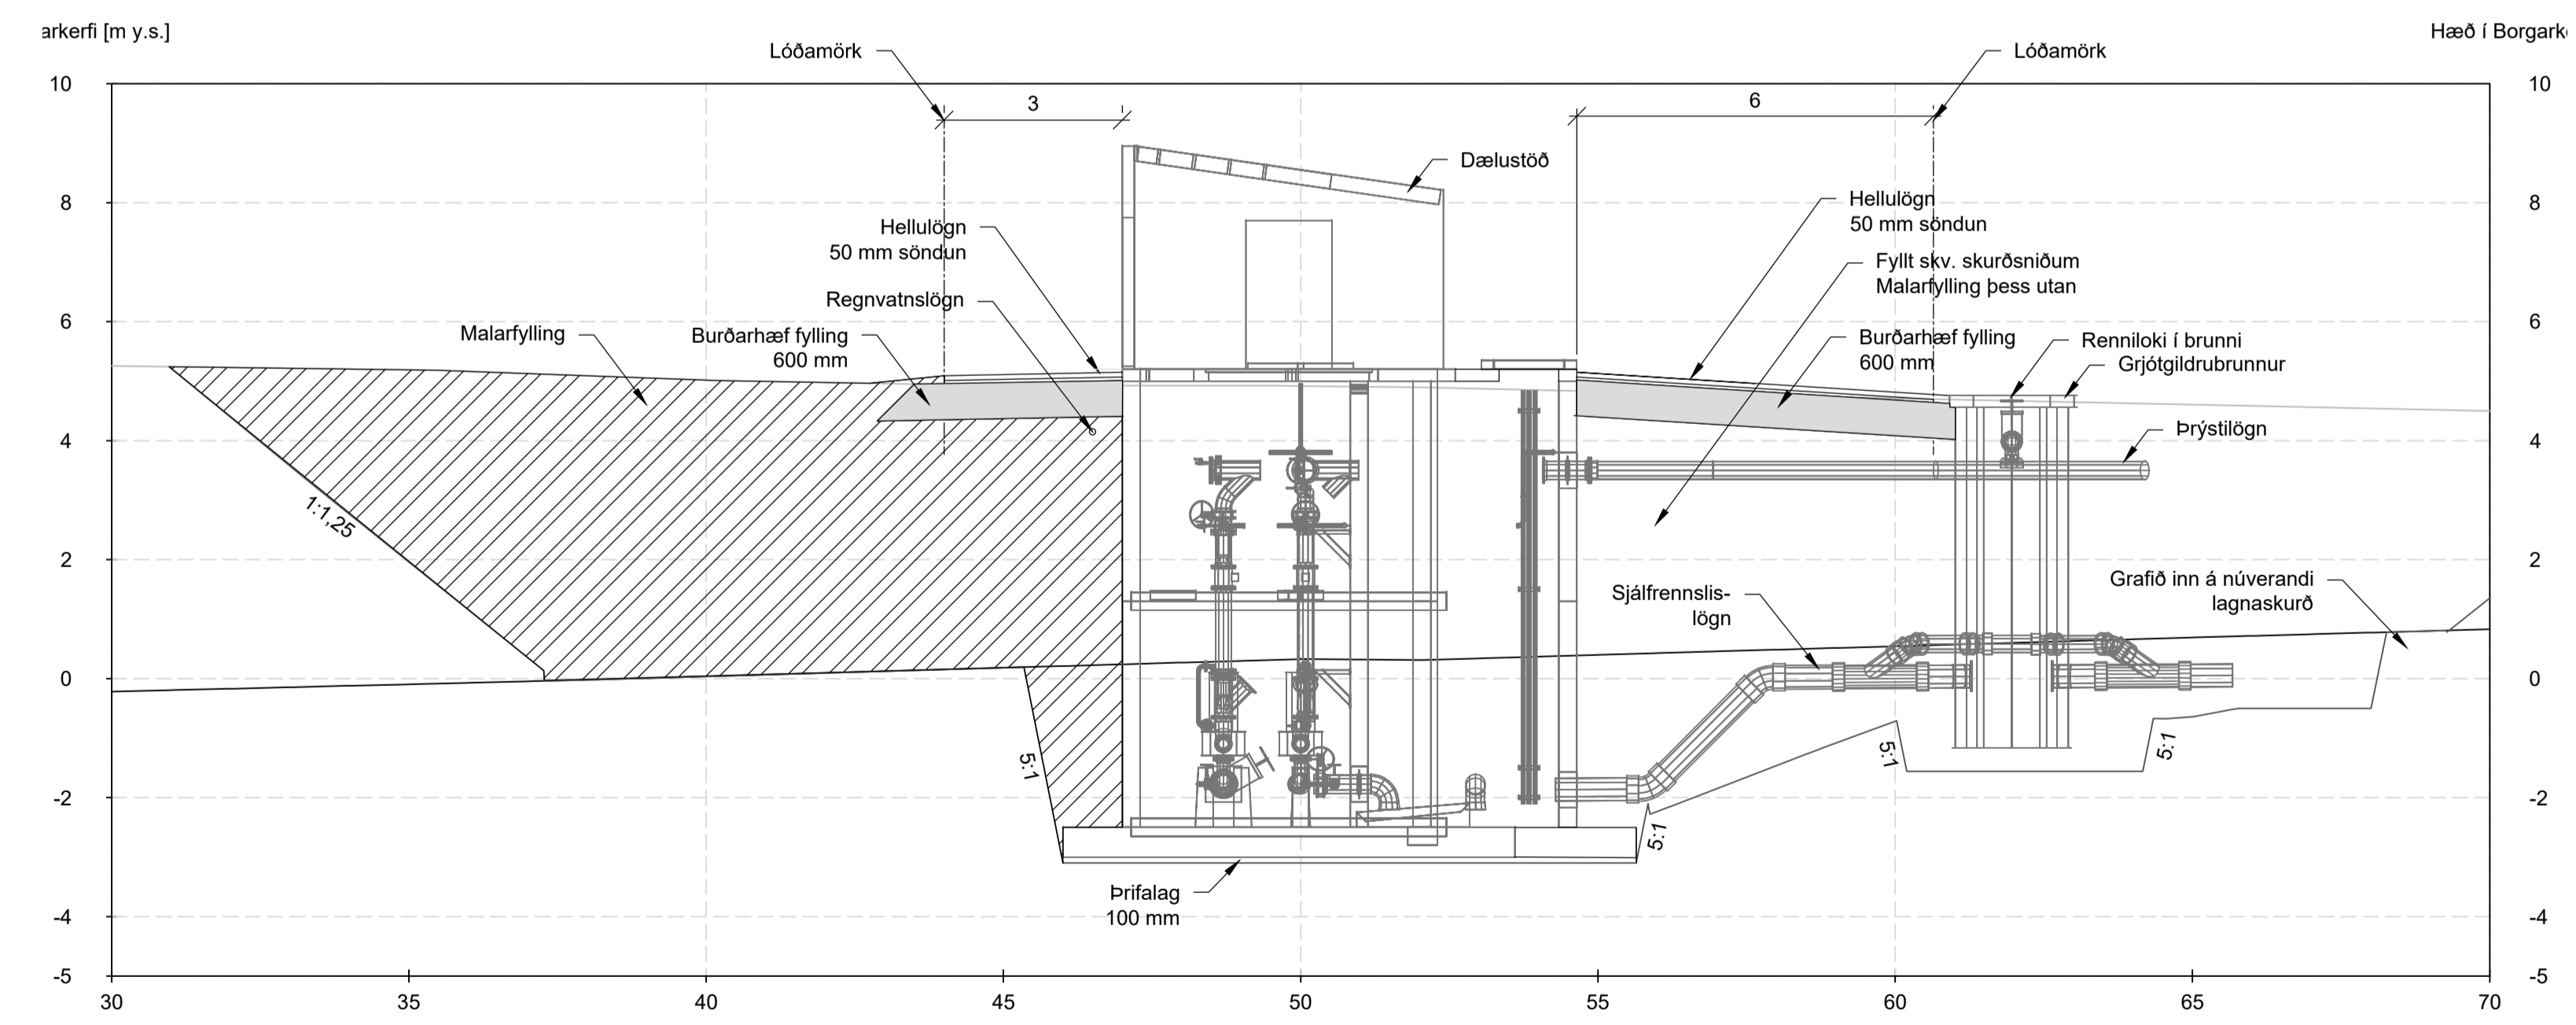

a SNID
1:100

SKÝRINGAR:
PLAN:
 - - - - - YFIRBORD - NÚVERANDI
 - - - - - YFIRBORD - GRÖFTUR

SNID:
 - - - - - YFIRBORD - NÚVERANDI
 - - - - - YFIRBORD - HÖNNUN
 - - - - - YFIRBORD - KLÖPP

HNITAKERFI: ISN93
HÆÐAKERFI: REYKJAVÍKUR
 1:100 0 1 2 3 4 5 10 m
 1:200 0 10 20 m
 Frumstærð blaðs A1 - A3 = 50% minnkun



SAMPYKKT:
 1 2020-11-25 ÚTBODSTEIKNING
 ÚTG DAGS SKÝRINGAR HANN

ÁLFTANES, MIÐSVÆÐI
SKÓLPDÆLUSTÖÐ BREIÐUMÝRI
 Jarðvinna
 -
 Grunnmynd og snið
 VERKFANG 07101 TEIKNING 011.C10.001 1