



DÆLURÝMI PLATA, JÁRN 1 : 50

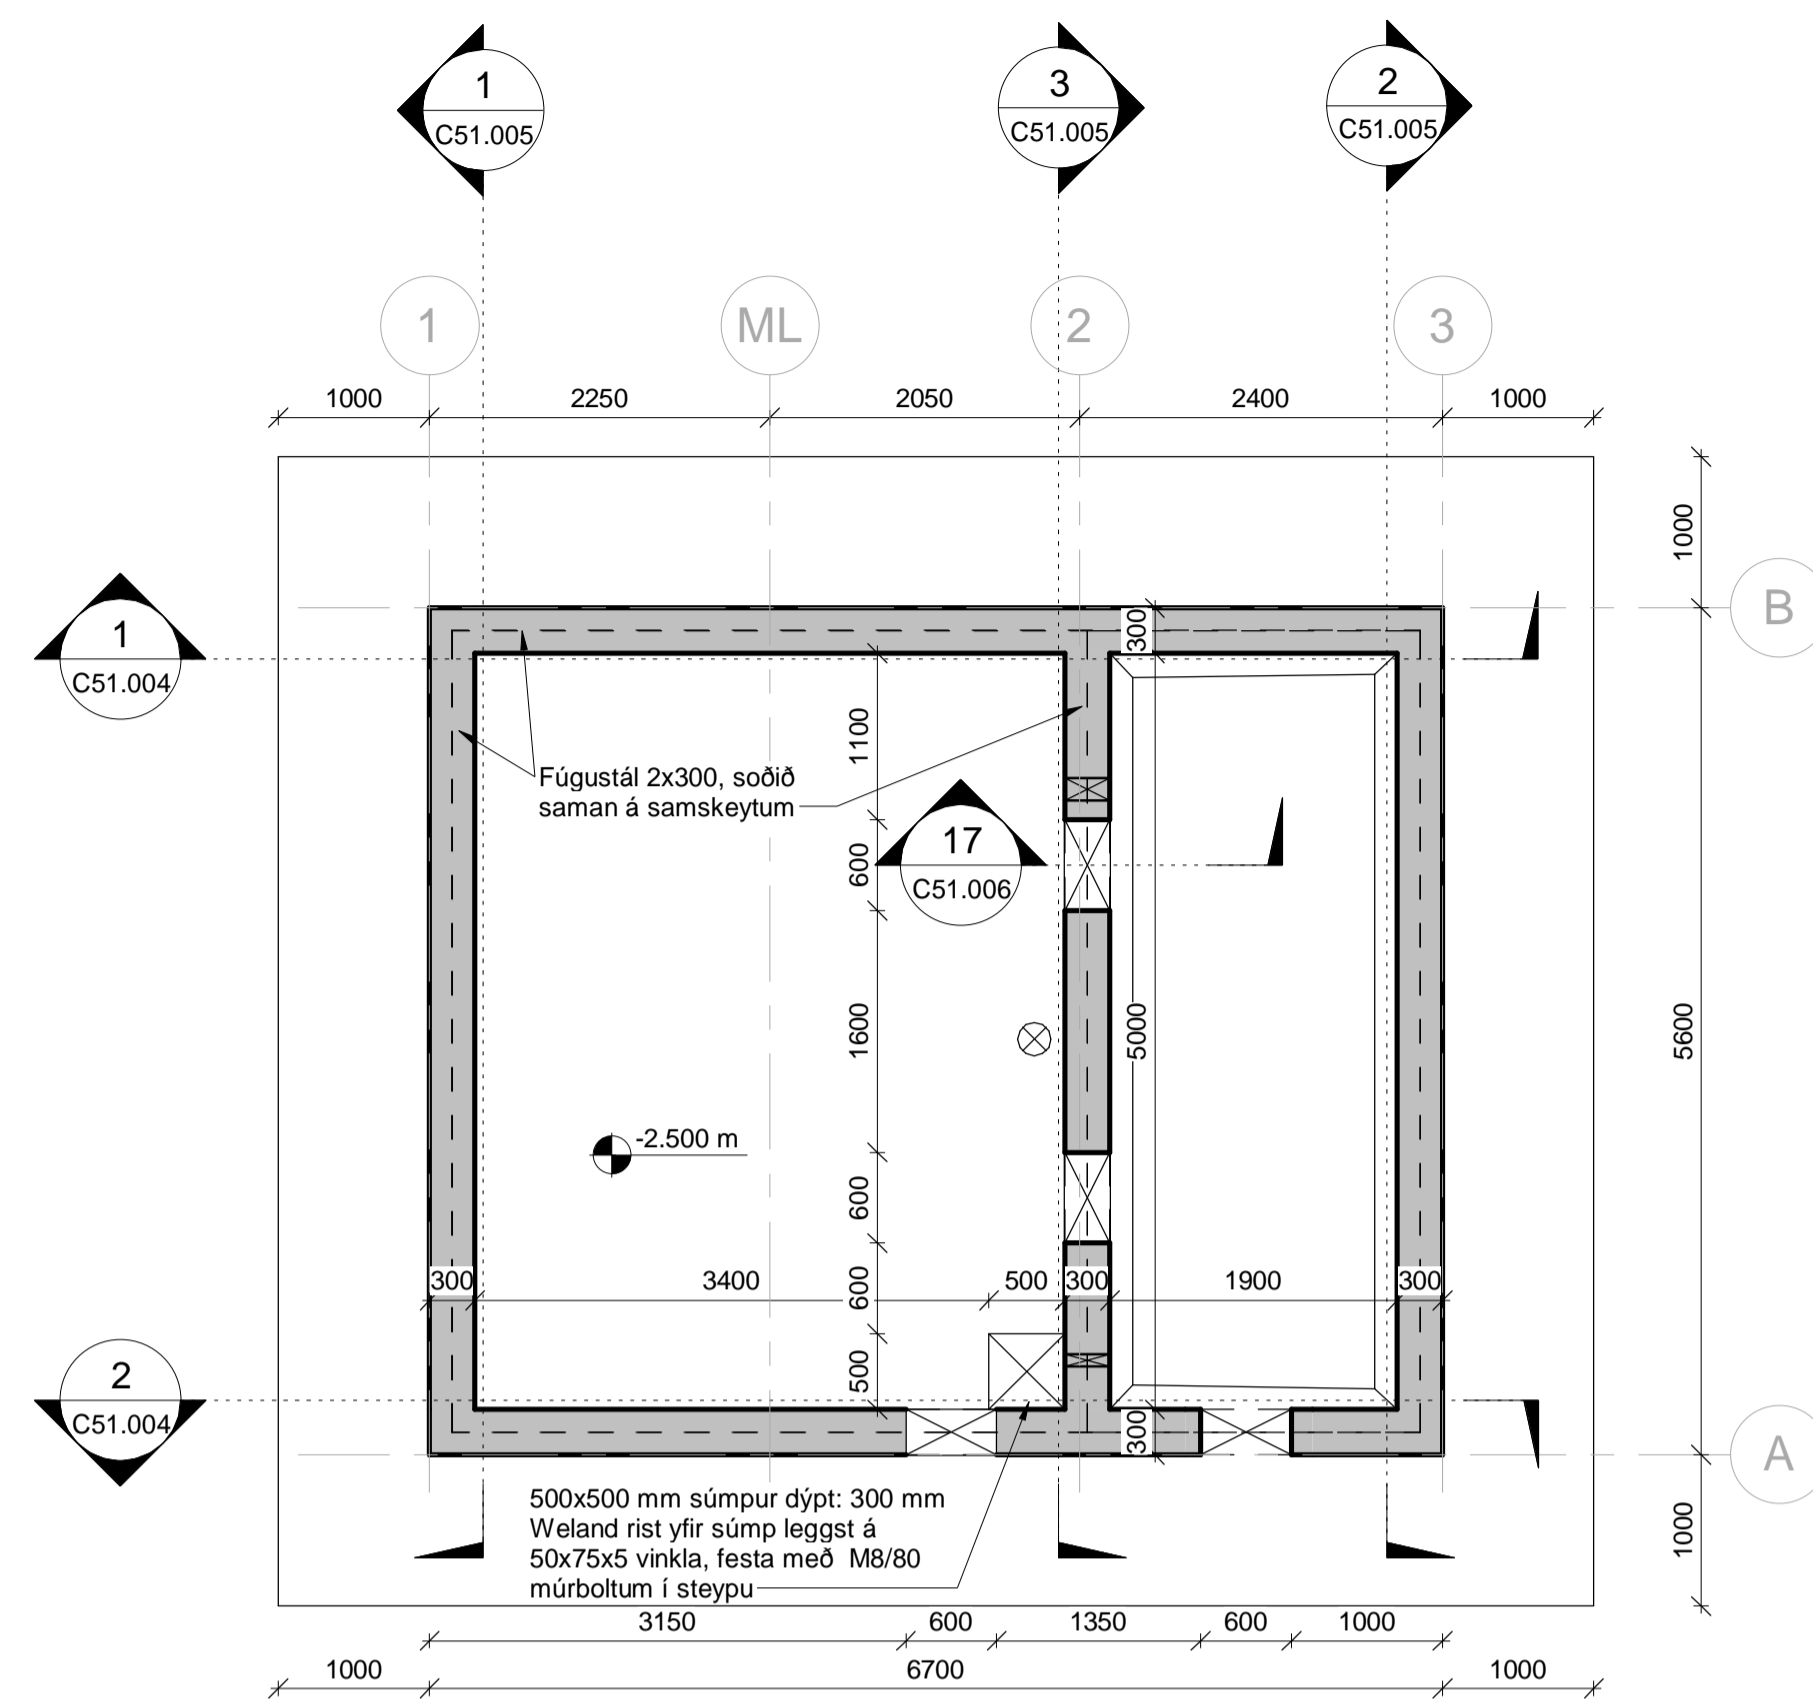

DÆLURÝMI, FORM 1 : 50

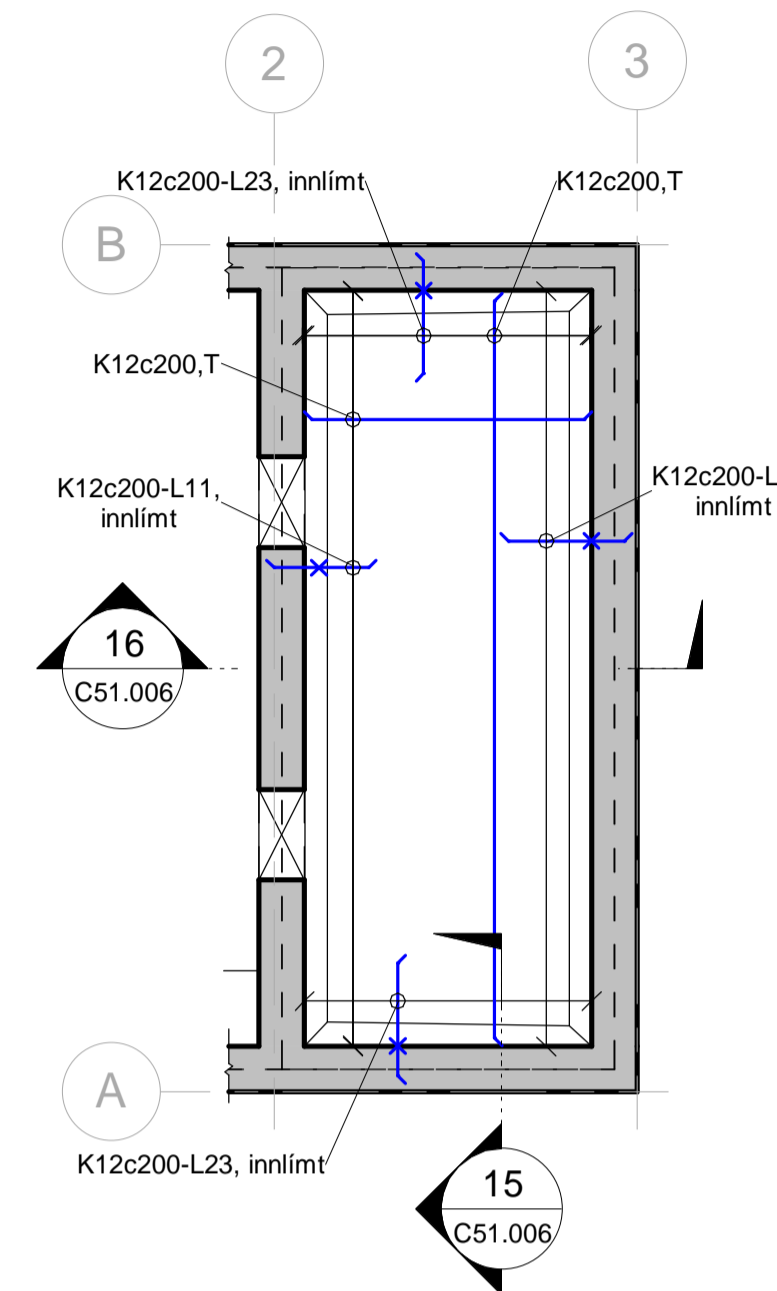

ÁSTEYPA Í VOTRYMI, JÁRN 1 : 50

UNDIRRITUN HÖNNUNARSTJÓRA

SKÝRINGAR - STEINSTEYPUVIRKI
 Almennar skýringar sjá teikningu C50.001
 Sjá einnig skýringar í verklýsingu
 Öll mál skal sannreyna á verkstað

Frámkvæmdarkröfur skv. ÍST EN 1990:2002+NA:2011
 Afleiðingaflokkur : CC2
 Eftirlitflokkur : Eftirlit af óháðum aðila
 Frámkvæmdaeftirlitflokkur : Eftirlit af óháðum aðila


Krafa til steyptra mannvirkja skv. ÍST EN 13670:2009
 Frámkvæmdaflokkur : EXC2
 Frávíksflokkur : 1

Krafa til steinsteypu skv. ÍST EN 206-1:2013
 Steypa neðan jarðvegsyfirborðs : C35/45-25-XC1
 Veggir ofan jarðvegsyfirborðs : C30/37-19-XC1+XF1
 Berandi plata : C30/37-19-XC4+XF3


Krafa til járnbandingar skv. ÍST NS 3576
 Stálgæði bendistáls : B500C
 Suðuvinnna á bendistáli skal vera skv. ÍST EN ISO 17660-1:2006

Krafa til steypuhulu skv. ÍST EN 1992-1-1:2004+NA:2010
 Skilgreind steypuhulu C_m
 Botnplata að neðanverðu : 60 mm
 Botnplata hiðar og ofanverðu : 45 mm
 Veggir neðan jarðvegsyfirborðs : 45 mm
 Veggir ofan jarðvegsyfirborðs : 40 mm
 Berandi plata : 40 mm
 Leyfð frávik frá skilgreindri steypuhulu ± 10 mm


Skevtilengir járna skv. ÍST EN 1992-1-1:2004+NA:2010
 Þar sem ekki annað er tilgreint:
 Skevting ≥ Þrjúða hver stöng : 43°
 Skevting = Þrjúða hver stöng : 49°
 Skevting = Önnur hver stöng : 59°
 Skevting = Hver stöng : 64°

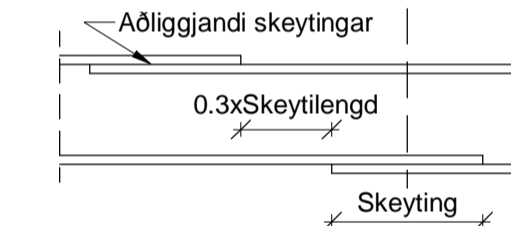


- Svo að aðliggjandi skevtingar teljist ekki með, skulu hjarlægðir milli skevtinga vera minnst 0.3xSkevtingilengd.
- ø = Þvermál bendistáls

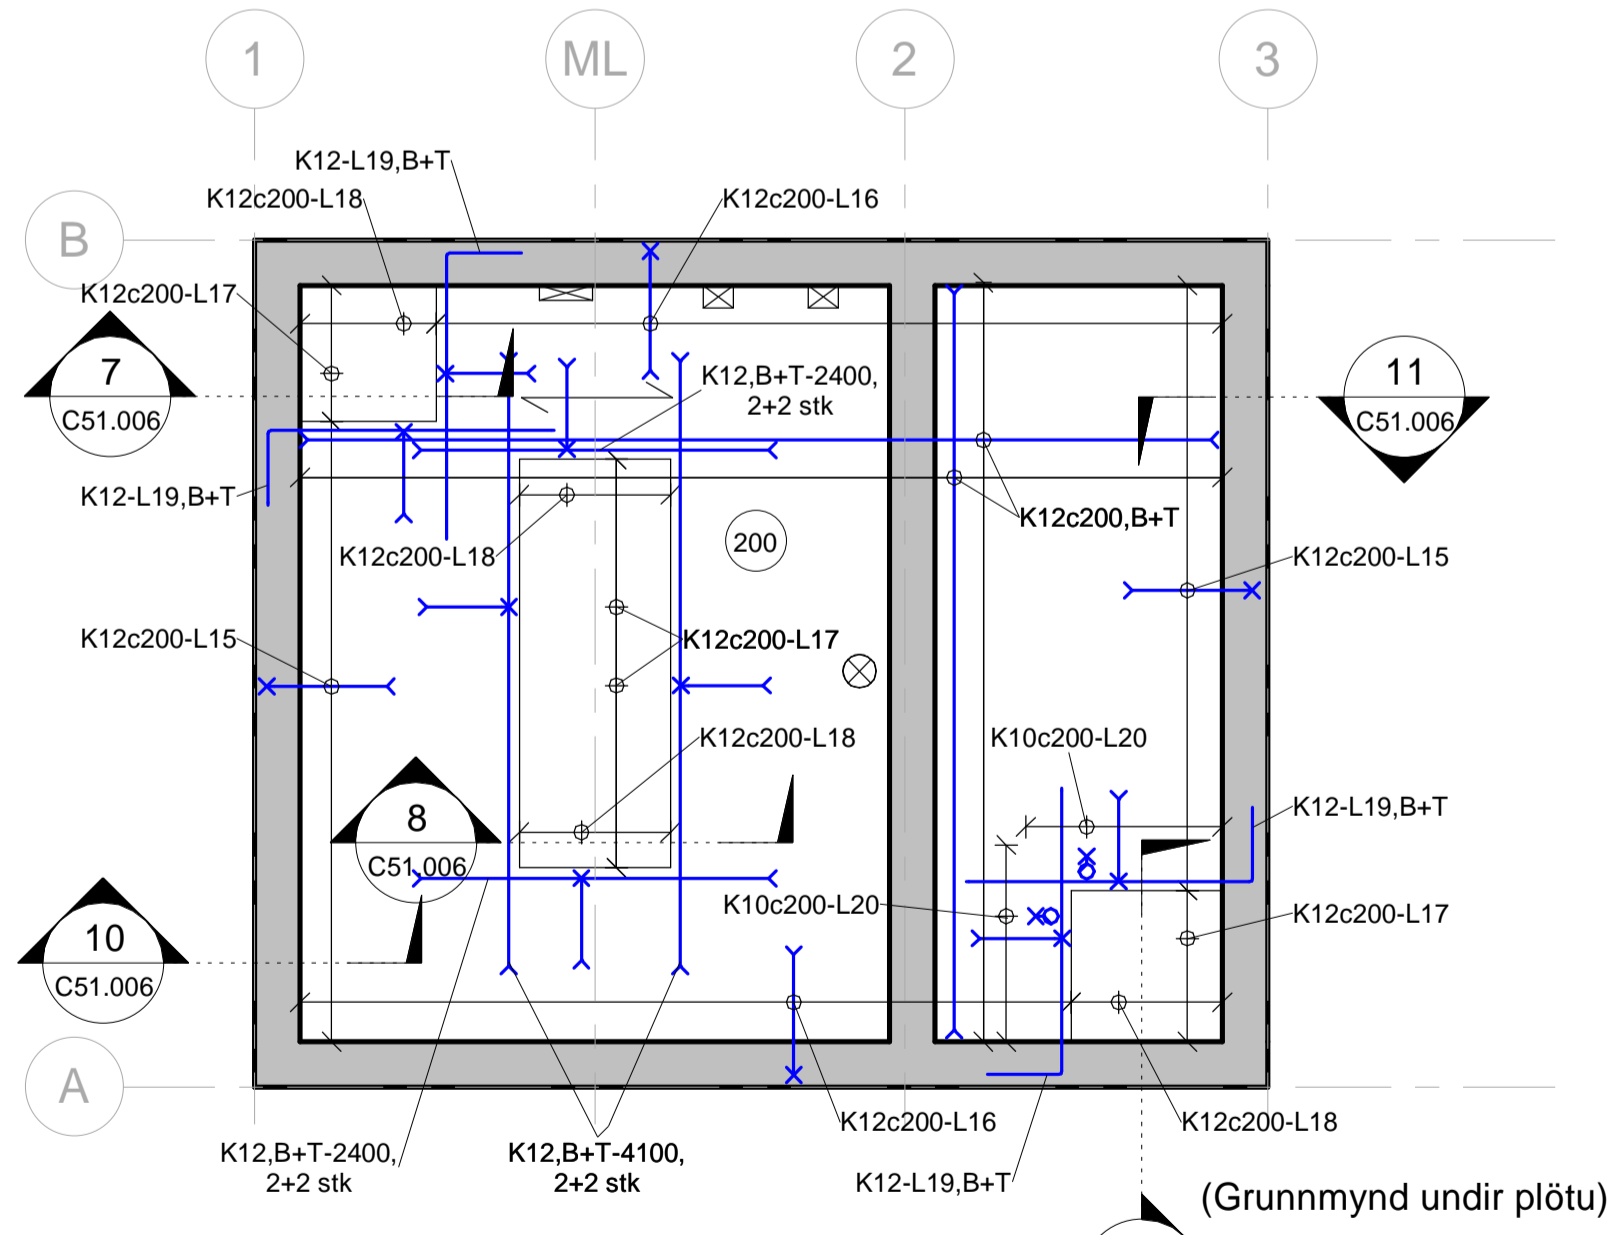

TÆKNIRÝMI PLATA, JÁRN 1 : 50

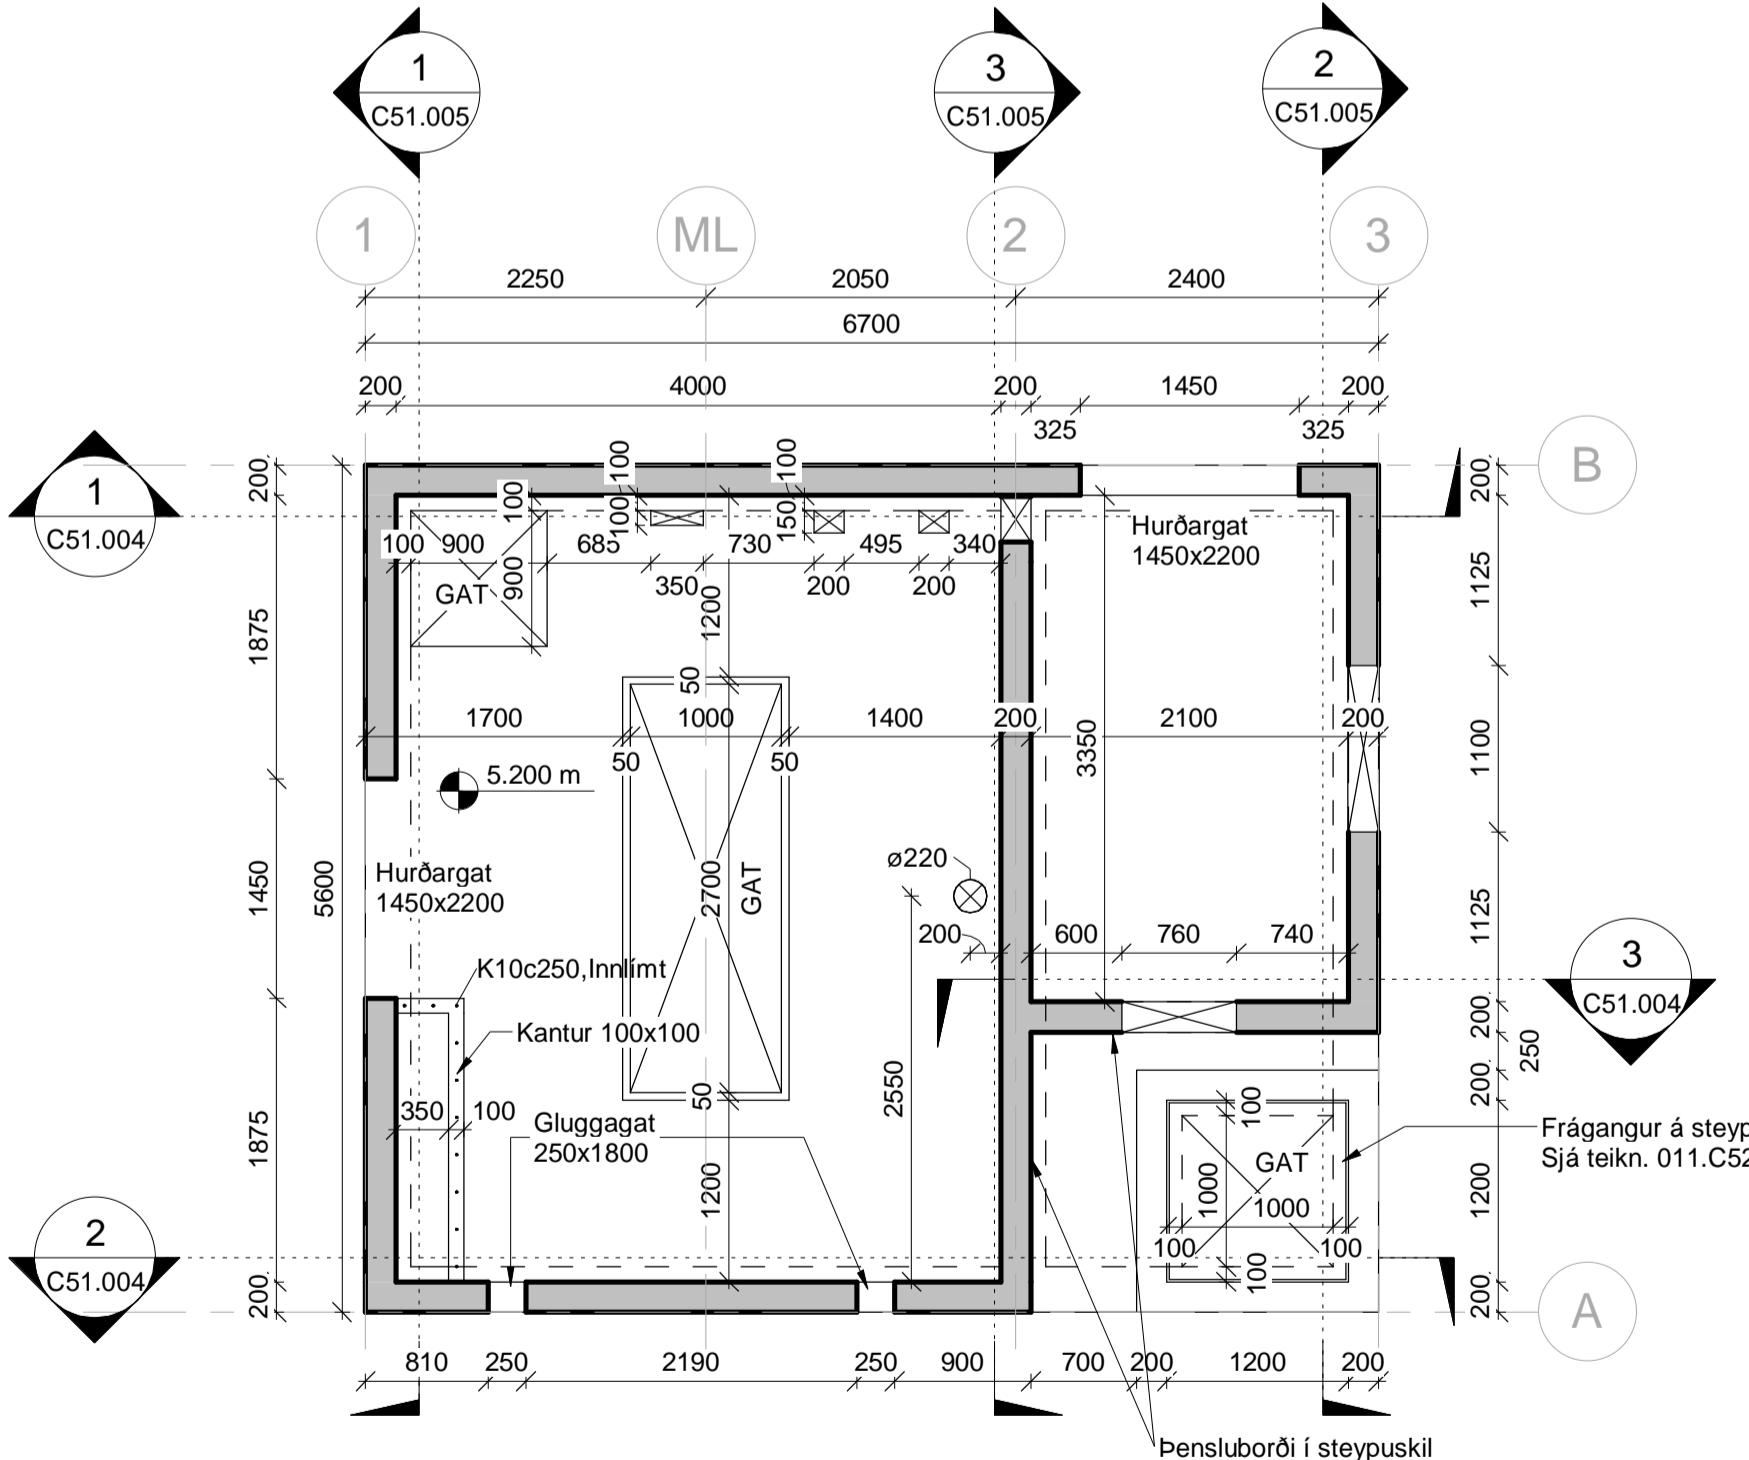


TÆKNIRÝMI, FORM (JARÐHÆÐ) 1 : 50

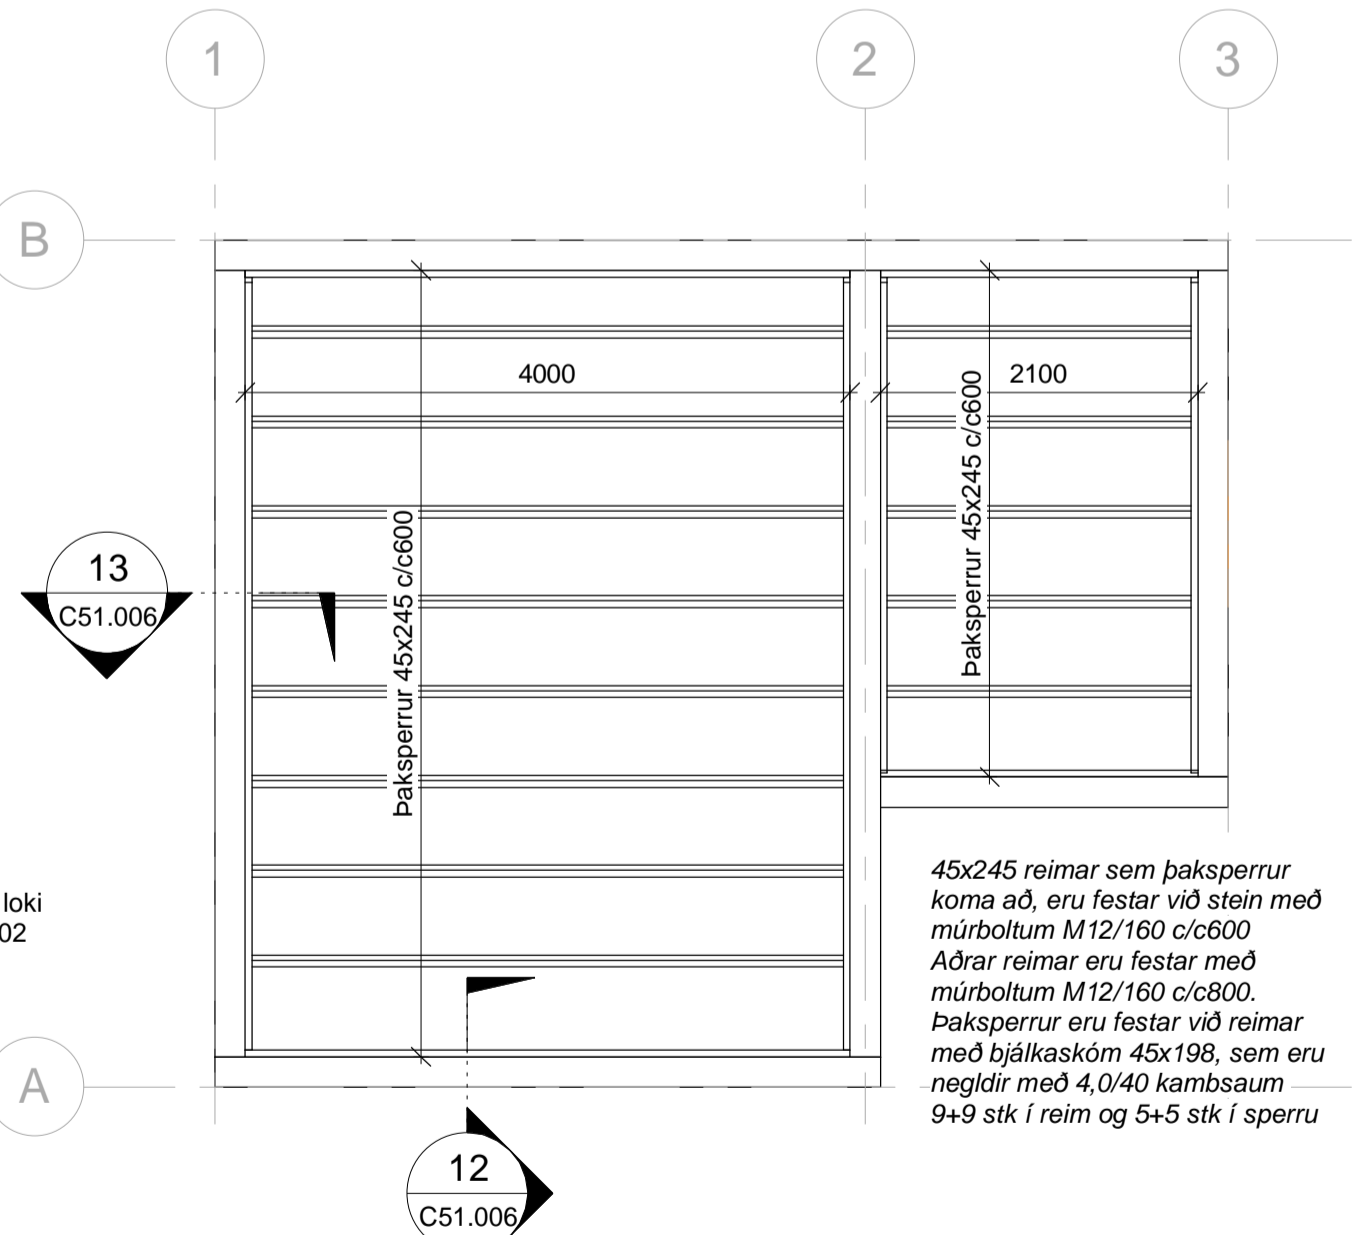

ÞAKVIRKI 1 : 50

45x245 reimar sem þaksperrur koma að, eru festar við stein með múrboltum M12/160 c/c600
 Aðrar reimar eru festar með múrboltum M12/160 c/c600.
 Þaksperrur eru festar við reimar með bjálkaskóm 45x198, sem eru negldir með 4,0/40 kamsaum 9+9 stk í reim og 5+5 stk í sperru

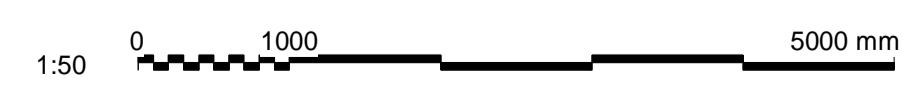

		SAMPYKKT:	ÁLFTANES, MIÐSVÆÐI						
		1 2020-11-25	ÚTBODSTEIKNING	HaG	SKÓLPD/ELUSTÖÐ BREIÐUMÝRI				
www.verkis.is - sími: +354 422 8000		ÚTG	DAGS	SKÝRINGAR	HANNAÐ	VERKFANG 07101	TEIKNING	011. C51.003	1