




1 ÁSÝND
C51.003 1 : 50

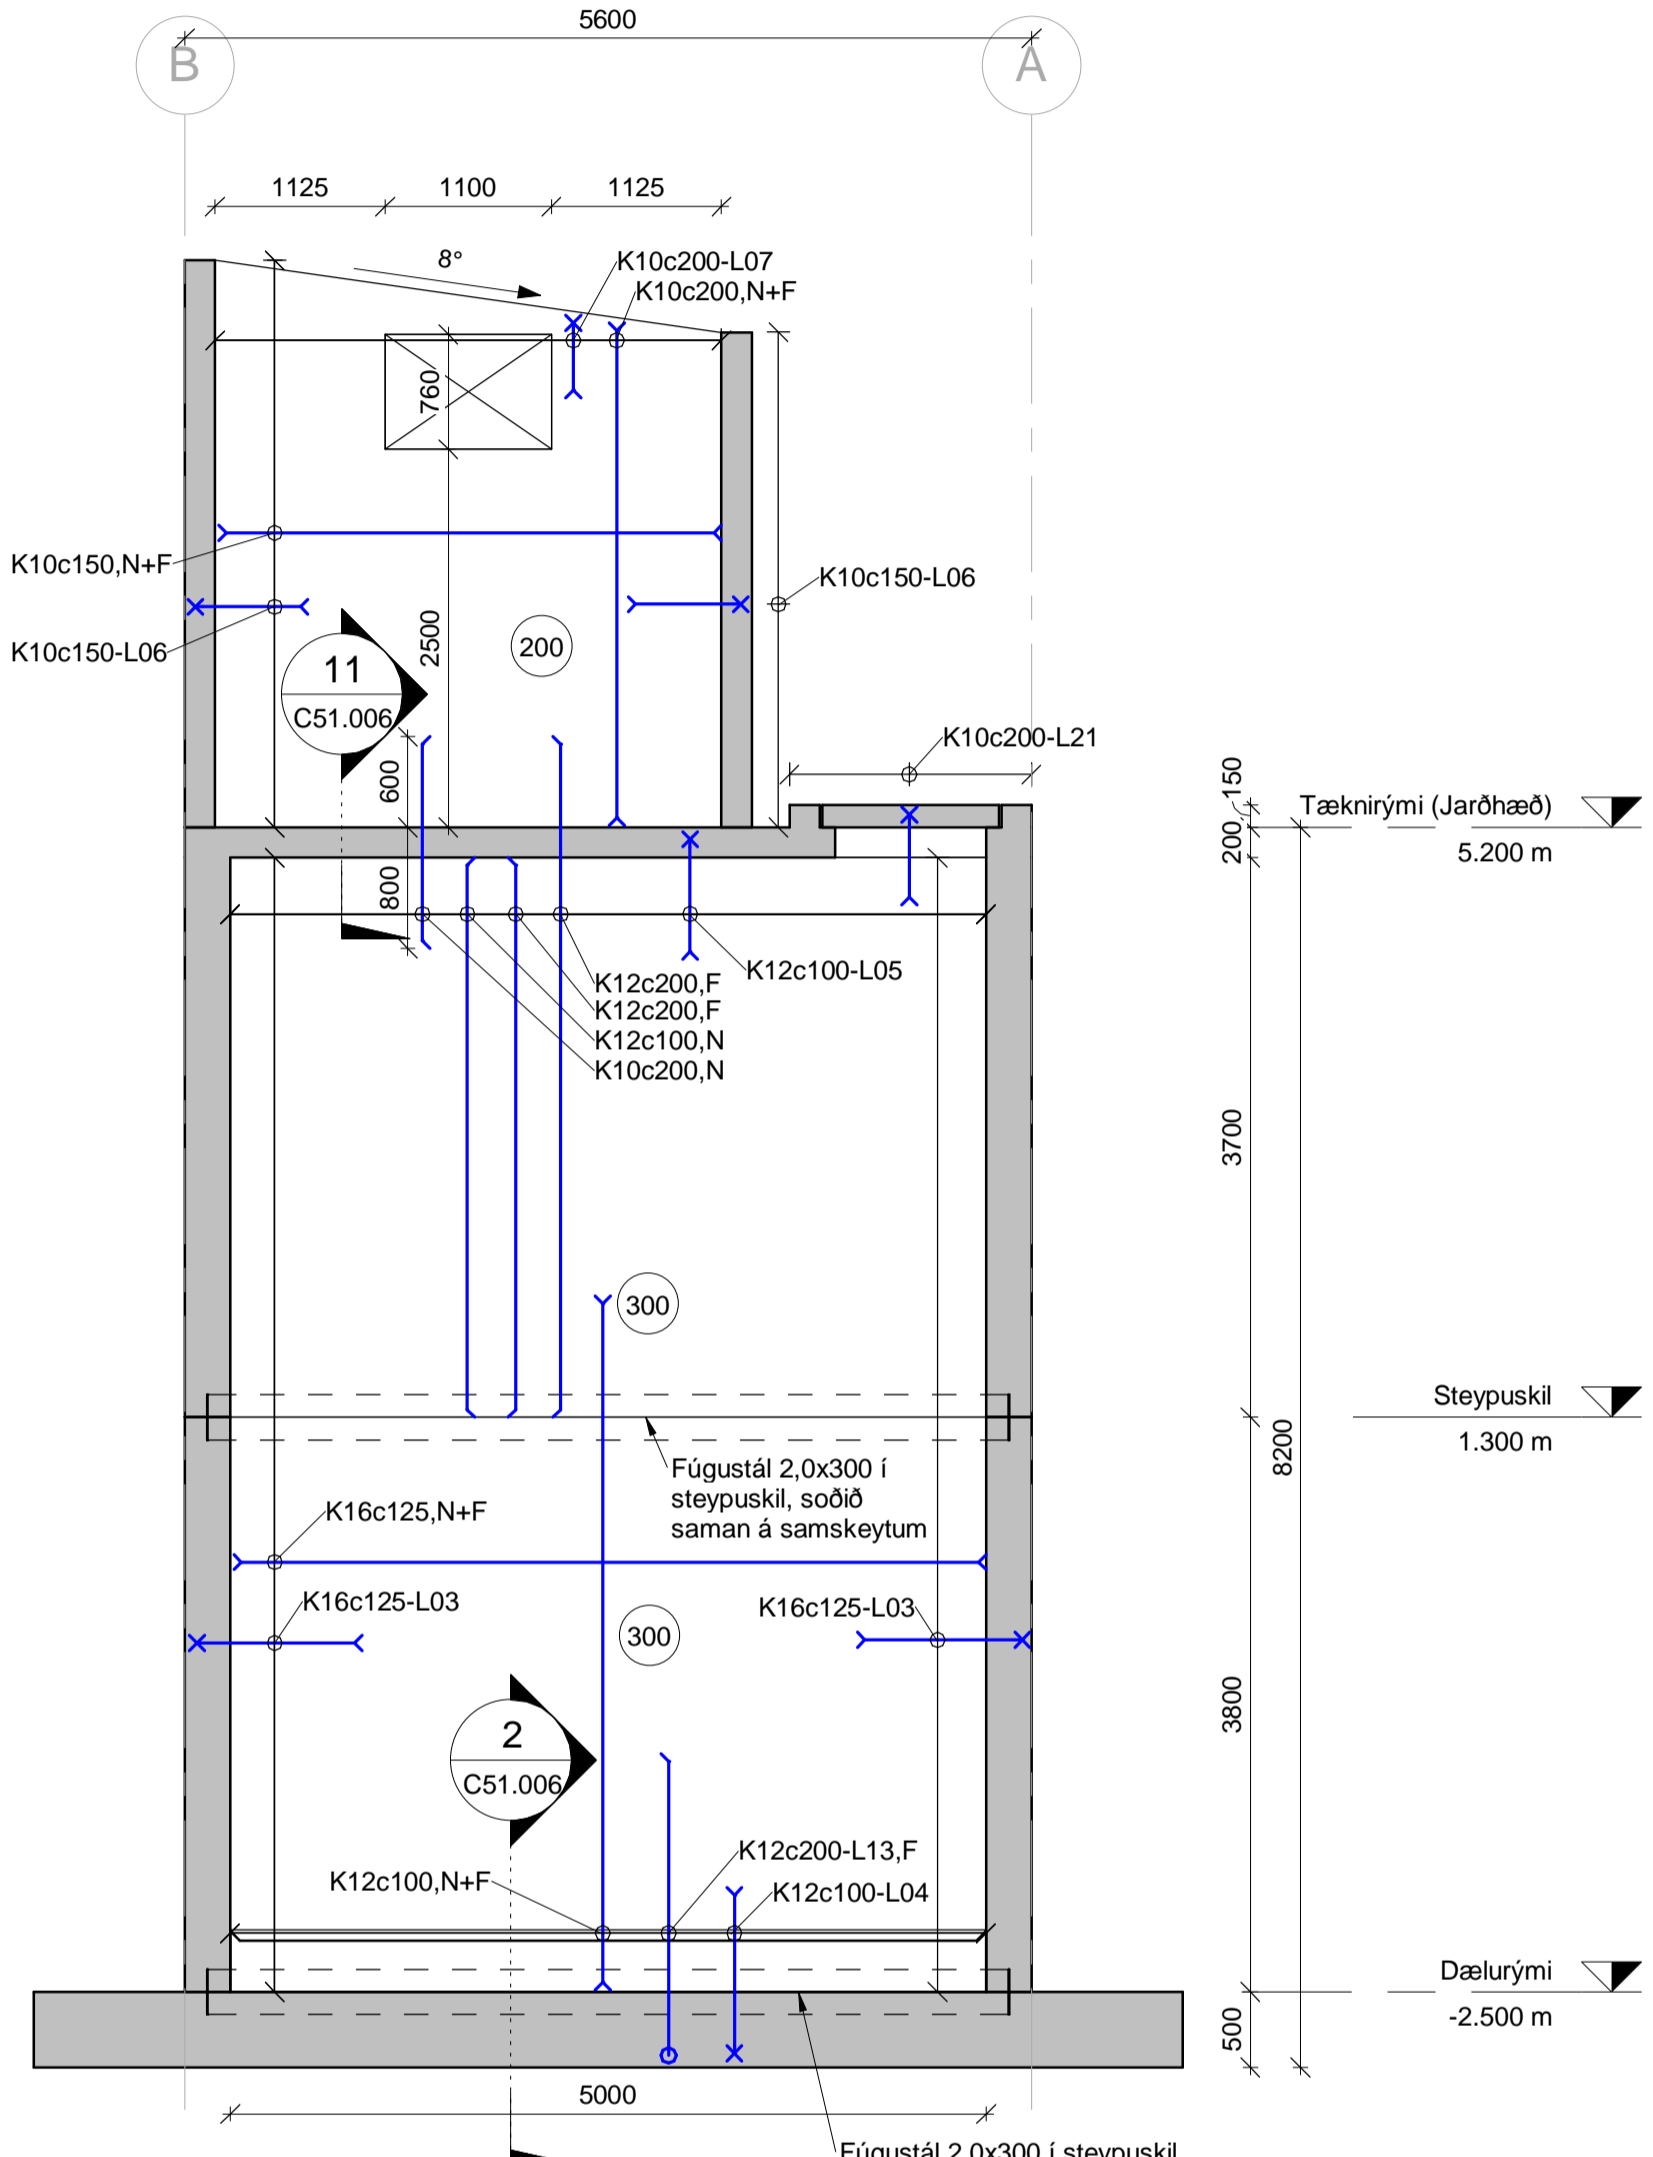

2 ÁSÝND
C51.003 1 : 50

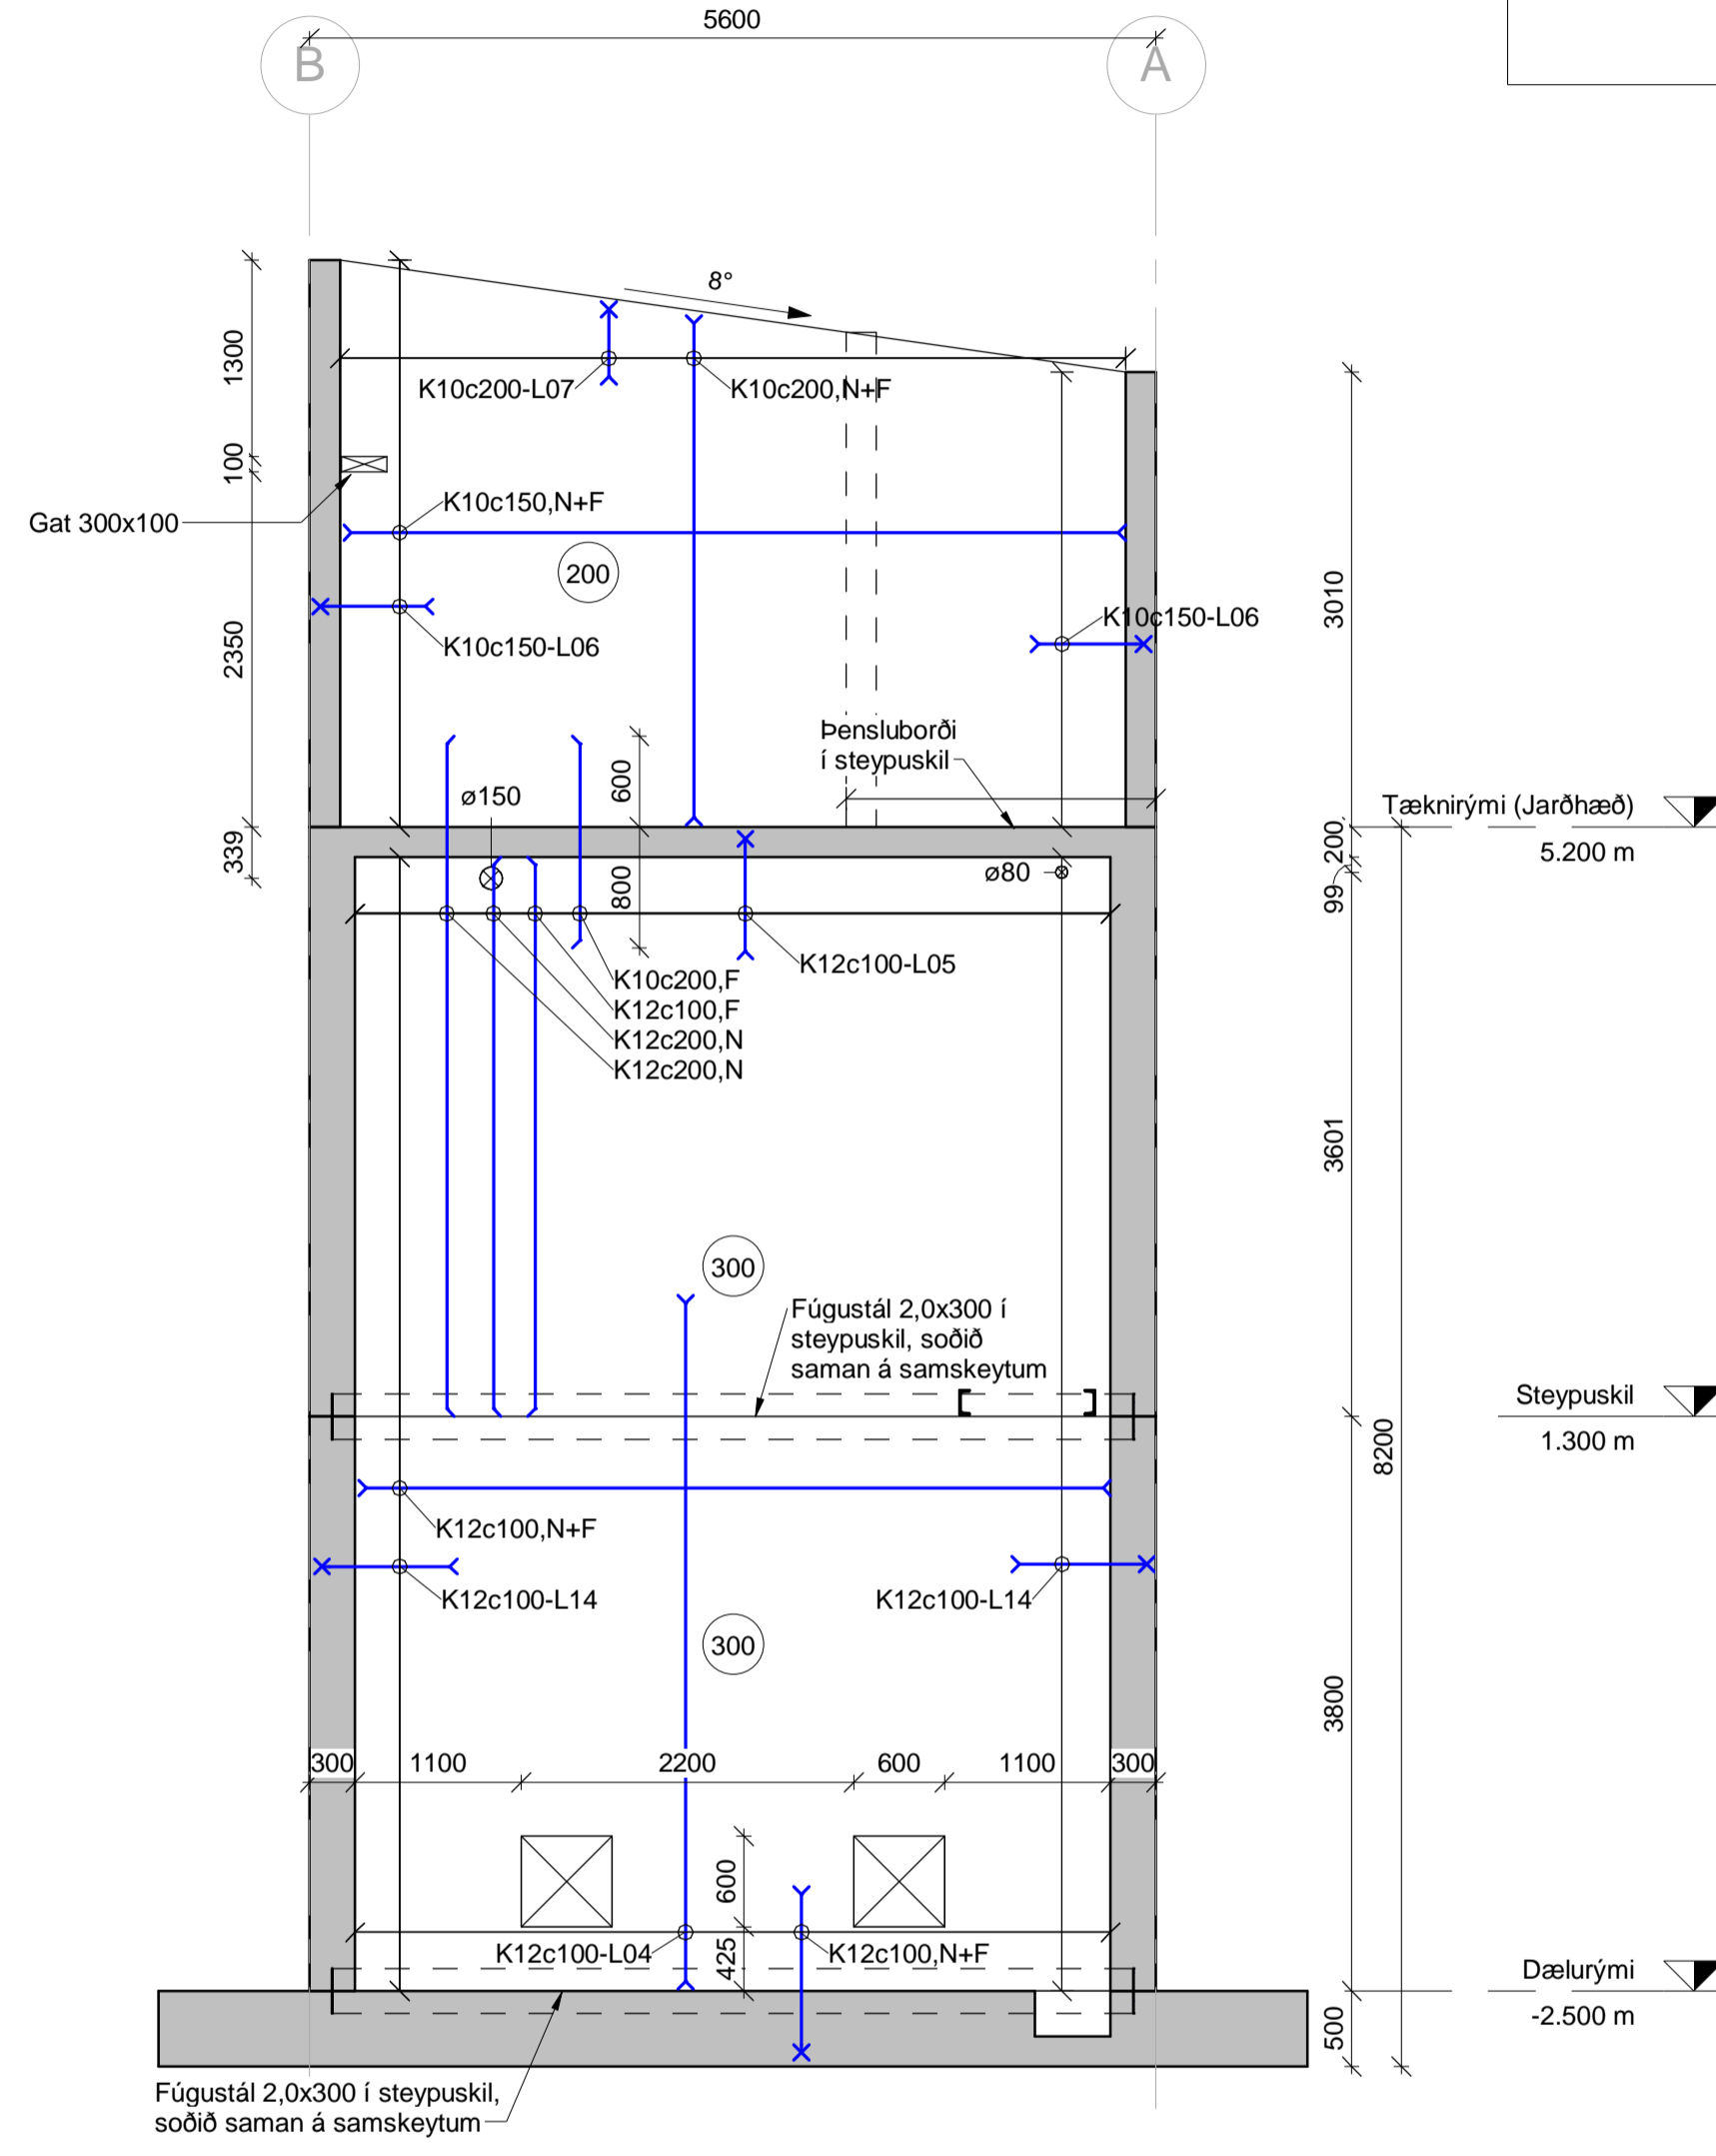

3 ÁSÝND
C51.003 1 : 50

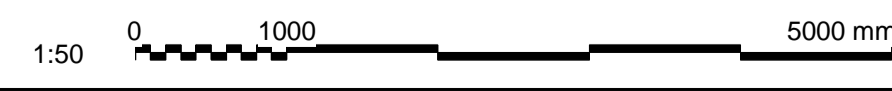

SAMPYKKT:			
1	2020-11-25	ÚTBODSTEIKNING	HaG
ÚTG	DAGS	SKÝRINGAR	HANNAÐ

ÁLFTANES, MIÐSVÆÐI SKÓLPD/ELUSTÖÐ BREIÐUMÝRI Burðarvirki Veggir Ásýndir og snið
VERKFANG 07101 TEIKNING 011. C51.005 1