
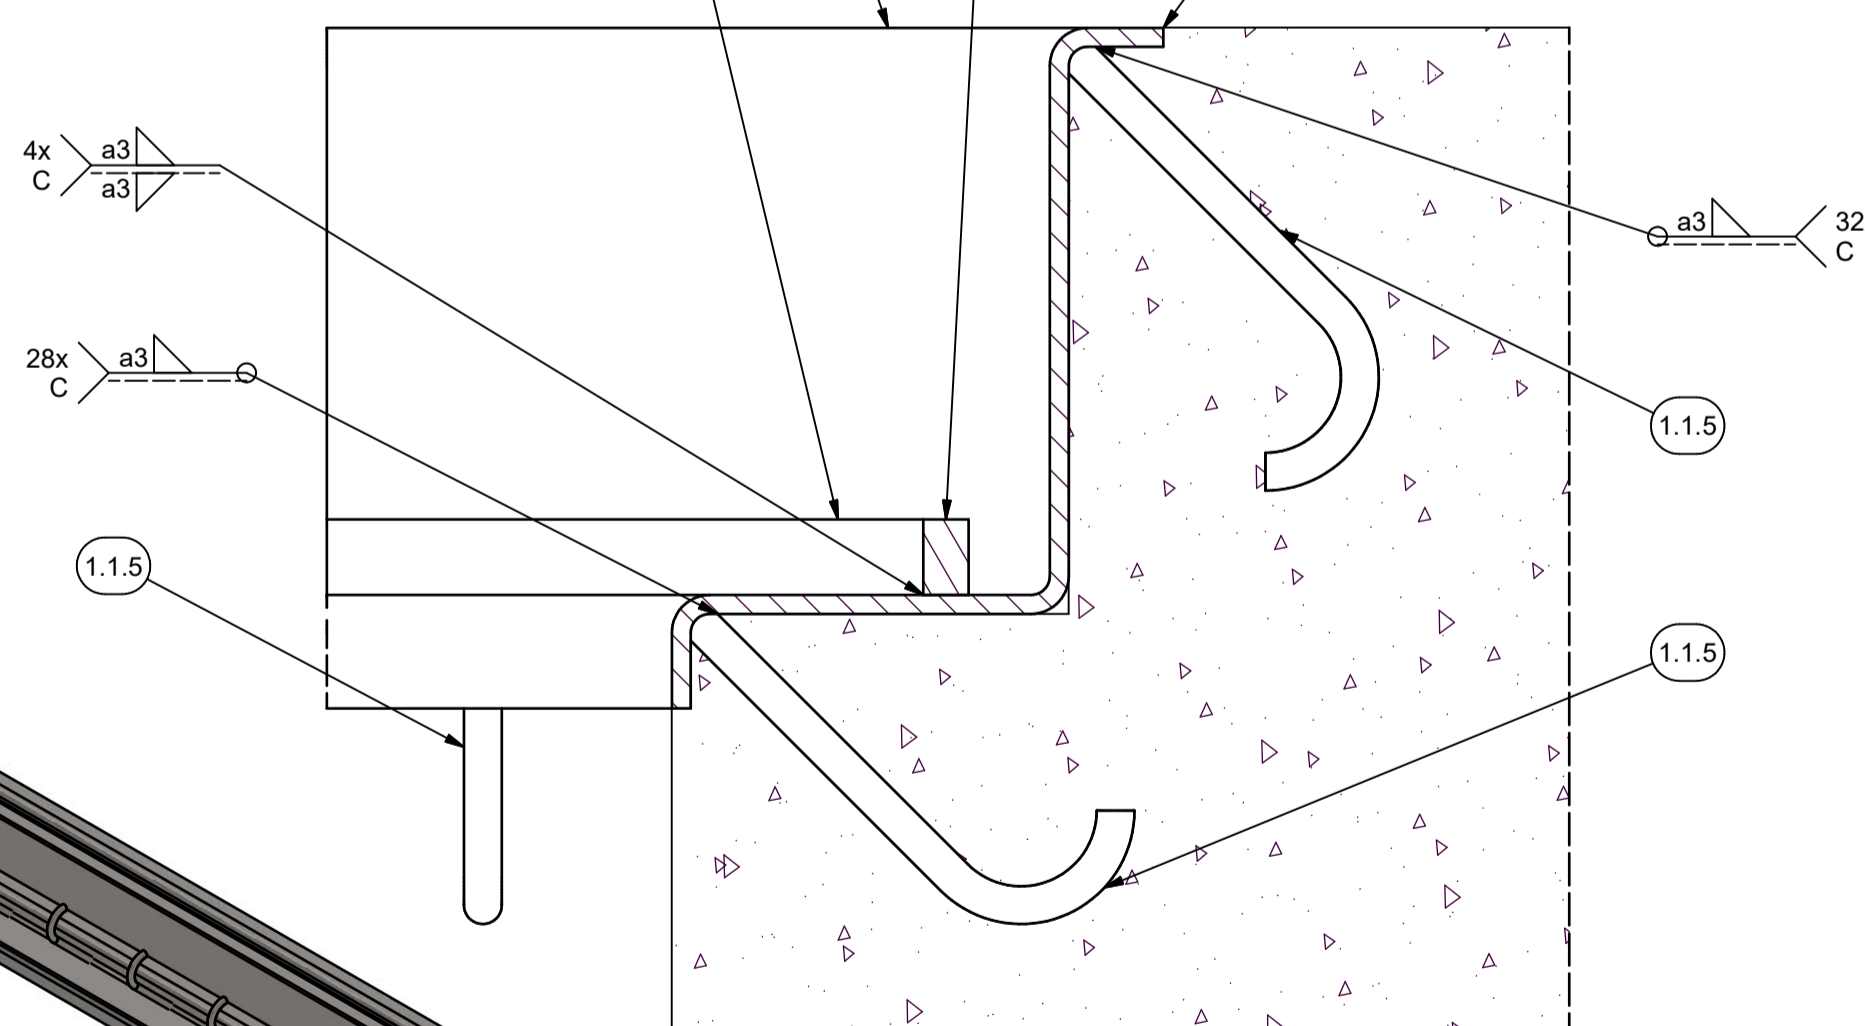


Ásýnd - 1:5
Karmur að ofan

Ásýnd - 1:5
Lok að ofan

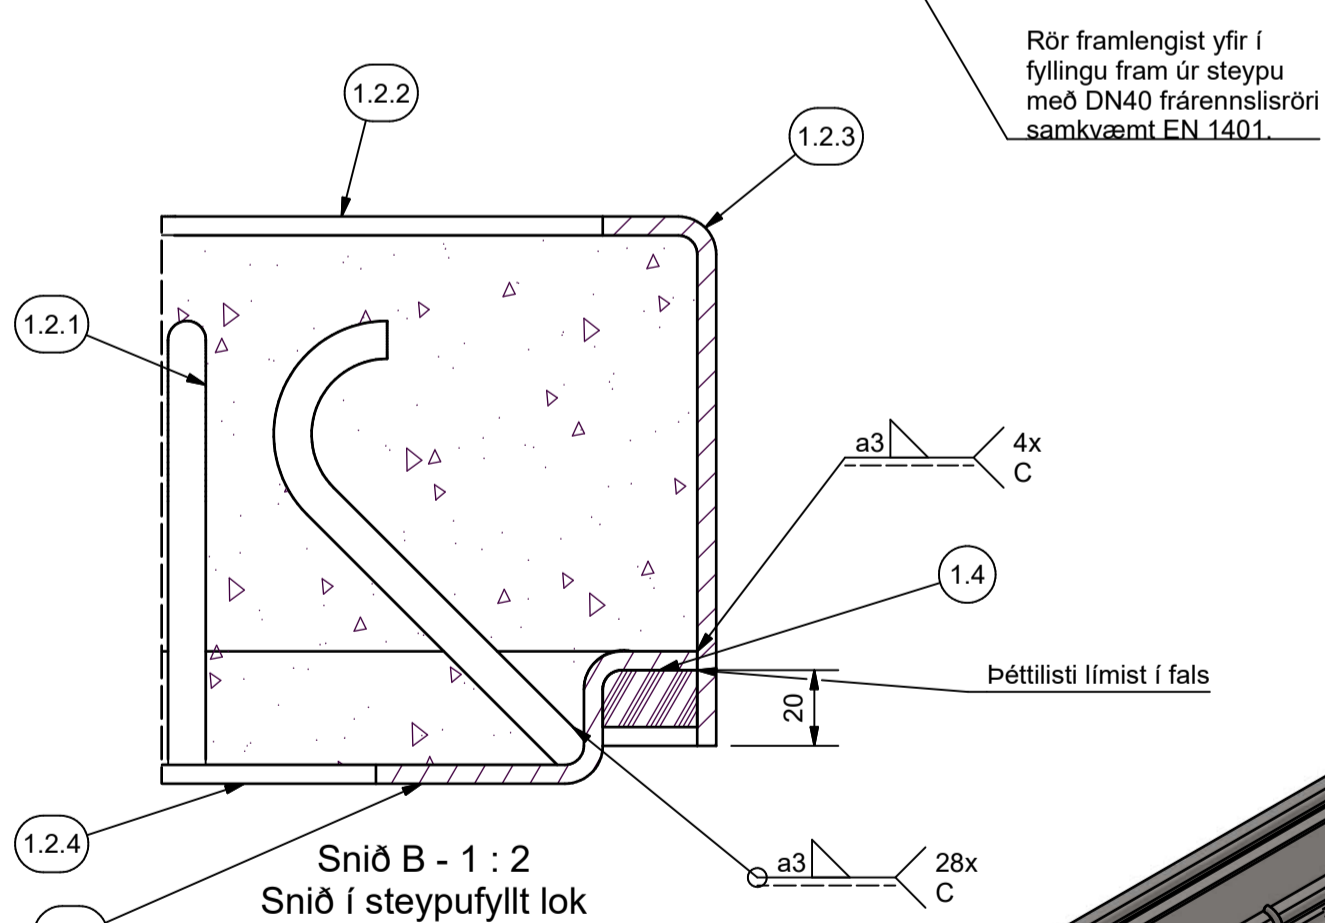


ATHUGASEMDIR:

- Vanda skal frágang og suðuvinnu við karma og lok og tryggja að sýnilegir flötir séu lausir við suðuhryggi, slípið og suðulús. Suður skulu uppfylla kröfur samkvæmt flokki C1 EN ISO 5817.
- Karma og lok skal haltgælanhúða í samræmi við EN ISO 1461.

1.5	2	Frárennsisrör DN40	L = 250	-	0,2 kg	PVC	EN 1401	
1.4	2	Þéttlísti, 15x20	L = 1170	Shore A40	0,4 kg	EPDM	-	
1.3	2	Þéttlísti, 15x20	L = 1170	Shore A40	0,4 kg	EPDM	-	
1.2.6	4	Hlífpunktur	L = 85	LC = 2,5	0,2 kg	1.4571	EN 10088	HALFEN DEHA Spherical Head Anchor 6000 & HALFEN 6180 Spherical head lock covering
1.2.5	2	Plata, 5 mm	1170 x 108	-	4,7 kg	S235JR	EN 10025 - EN 10024	
1.2.4	2	Plata, 5 mm	1170 x 108	-	4,7 kg	S235JR	EN 10025 - EN 10024	
1.2.3	2	Plata, 5 mm	1180 x 162	-	7,4 kg	S235JR	EN 10025 - EN 10024	
1.2.2	2	Plata, 5 mm	1180 x 162	-	7,4 kg	S235JR	EN 10025 - EN 10024	
1.2.1	28	Teinn ϕ 12	L = 171	-	0,1 kg	S235JR	EN 10060 - EN 10024	
1.2	1	Lok	1000 x 1000	-	51,6 kg	-	-	
1.1.6	2	Rör 33,7x2	L = 50	-	0,1 kg	S235J2	EN 10220 - EN 10024	
1.1.5	60	Teinn ϕ 12	L = 171	-	0,1 kg	S235JR	EN 10025 - EN 10024	
1.1.4	2	Flatjárn, 20x12	1133	-	2,1 kg	S235JR	EN 10025 - EN 10024	
1.1.3	2	Flatjárn, 20x12	1133	-	2,1 kg	S235JR	EN 10025 - EN 10024	
1.1.2	2	Plata, 5 mm	1260 x 294	-	13,4 kg	S235JR	EN 10025 - EN 10024	
1.1.1	2	Plata, 5 mm	1260 x 294	-	13,4 kg	S235JR	EN 10025 - EN 10024	
1.1	1	Karmur	1000 x 1000	-	68,1 kg	-	-	
1	1	Karmur og lok	1000 x 1000	-	121,3 kg	-	-	
NR.	FJ.	LÝSING	STÆRD	GERD	ÞYNGD	EFNI	STADALL	ATHUGASEMD

1	-	Frumútgáfa.
ÚTG.	FJÖLDI	LÝSING
		ÚTGÁFUSAGA

Rúmmynd - 1 : 10
Karmur og lok

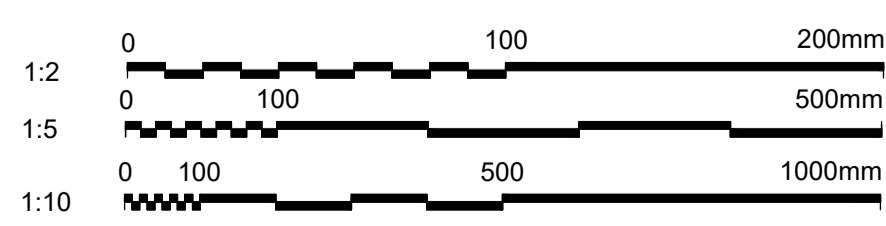

Fjöldi eins suða Gæðaflokkur skv. EN 5817 Viðbótarupplýsingar við suðutákn

Class m Almenn málvik samkvæmt EN 22768:1993



www.verkis.is - sími: +354 422 8000

SAMPYKKT: Egill Viðarsson	150369-5929	ÁLFTANES, MIÐSVÆÐI SKÓLPÐ/ELUSTÖÐ BREIÐUMYRI Burðarvirki Karmur og lok, 1000x1000 Grunnmyndir og snið
1 2020-11-25 ÚTBODSTEIKNING	KrG	VERKFANG 07101 TEIKNING 011.C52.002 1
ÚTG DAGS SKÝRINGAR	HANNAD	