




STEYPUSTRYKTARJÁRN RAFSODIÐ SAMAN

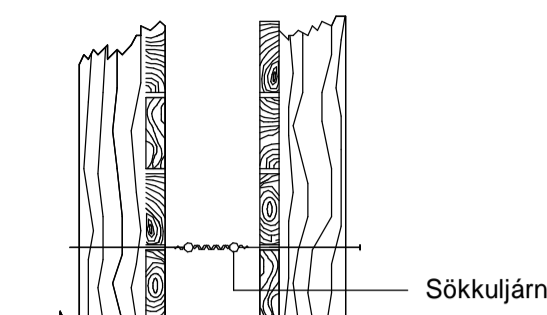


DÆMIGERT SNIÐ Í SÖKKULVEGG

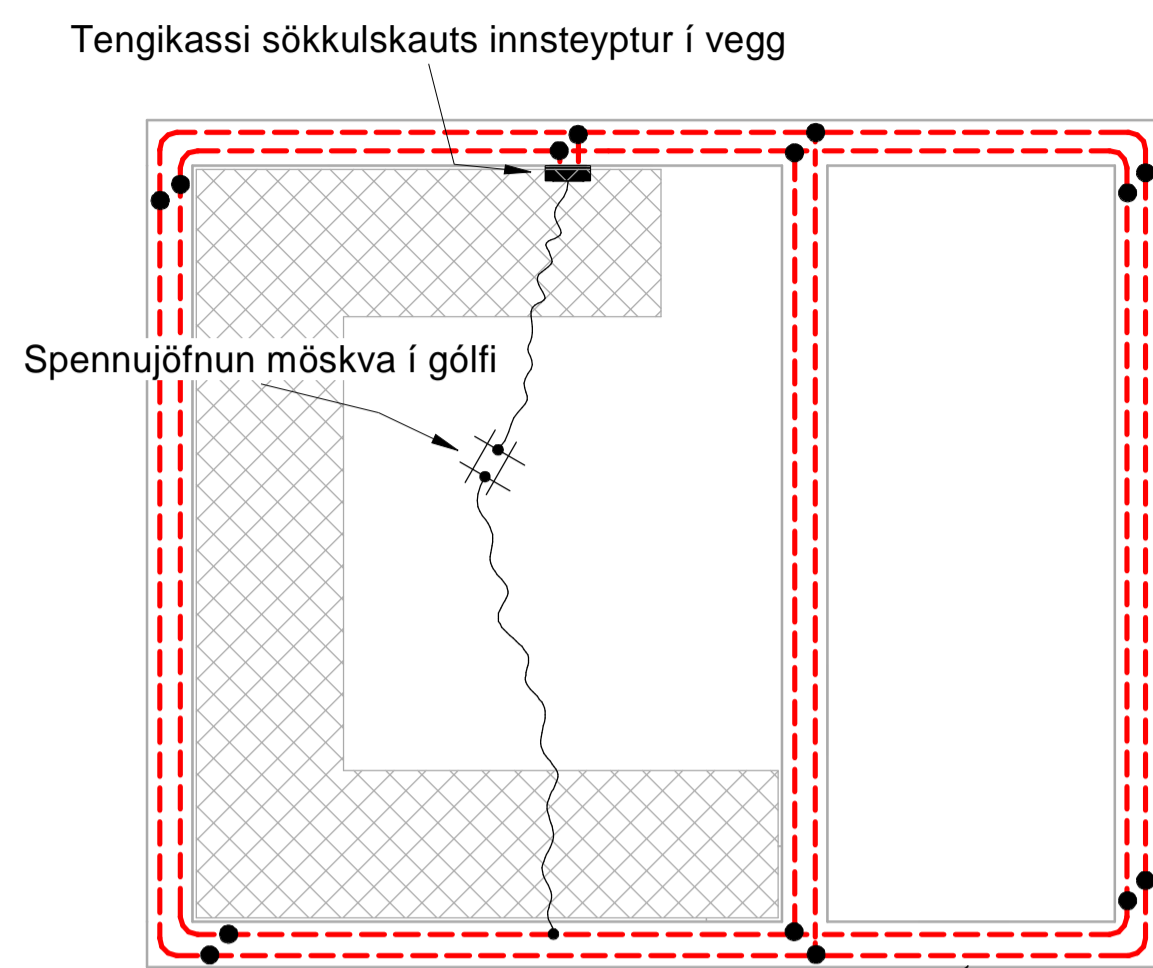


SÖKKULSKAUT 1 : 50

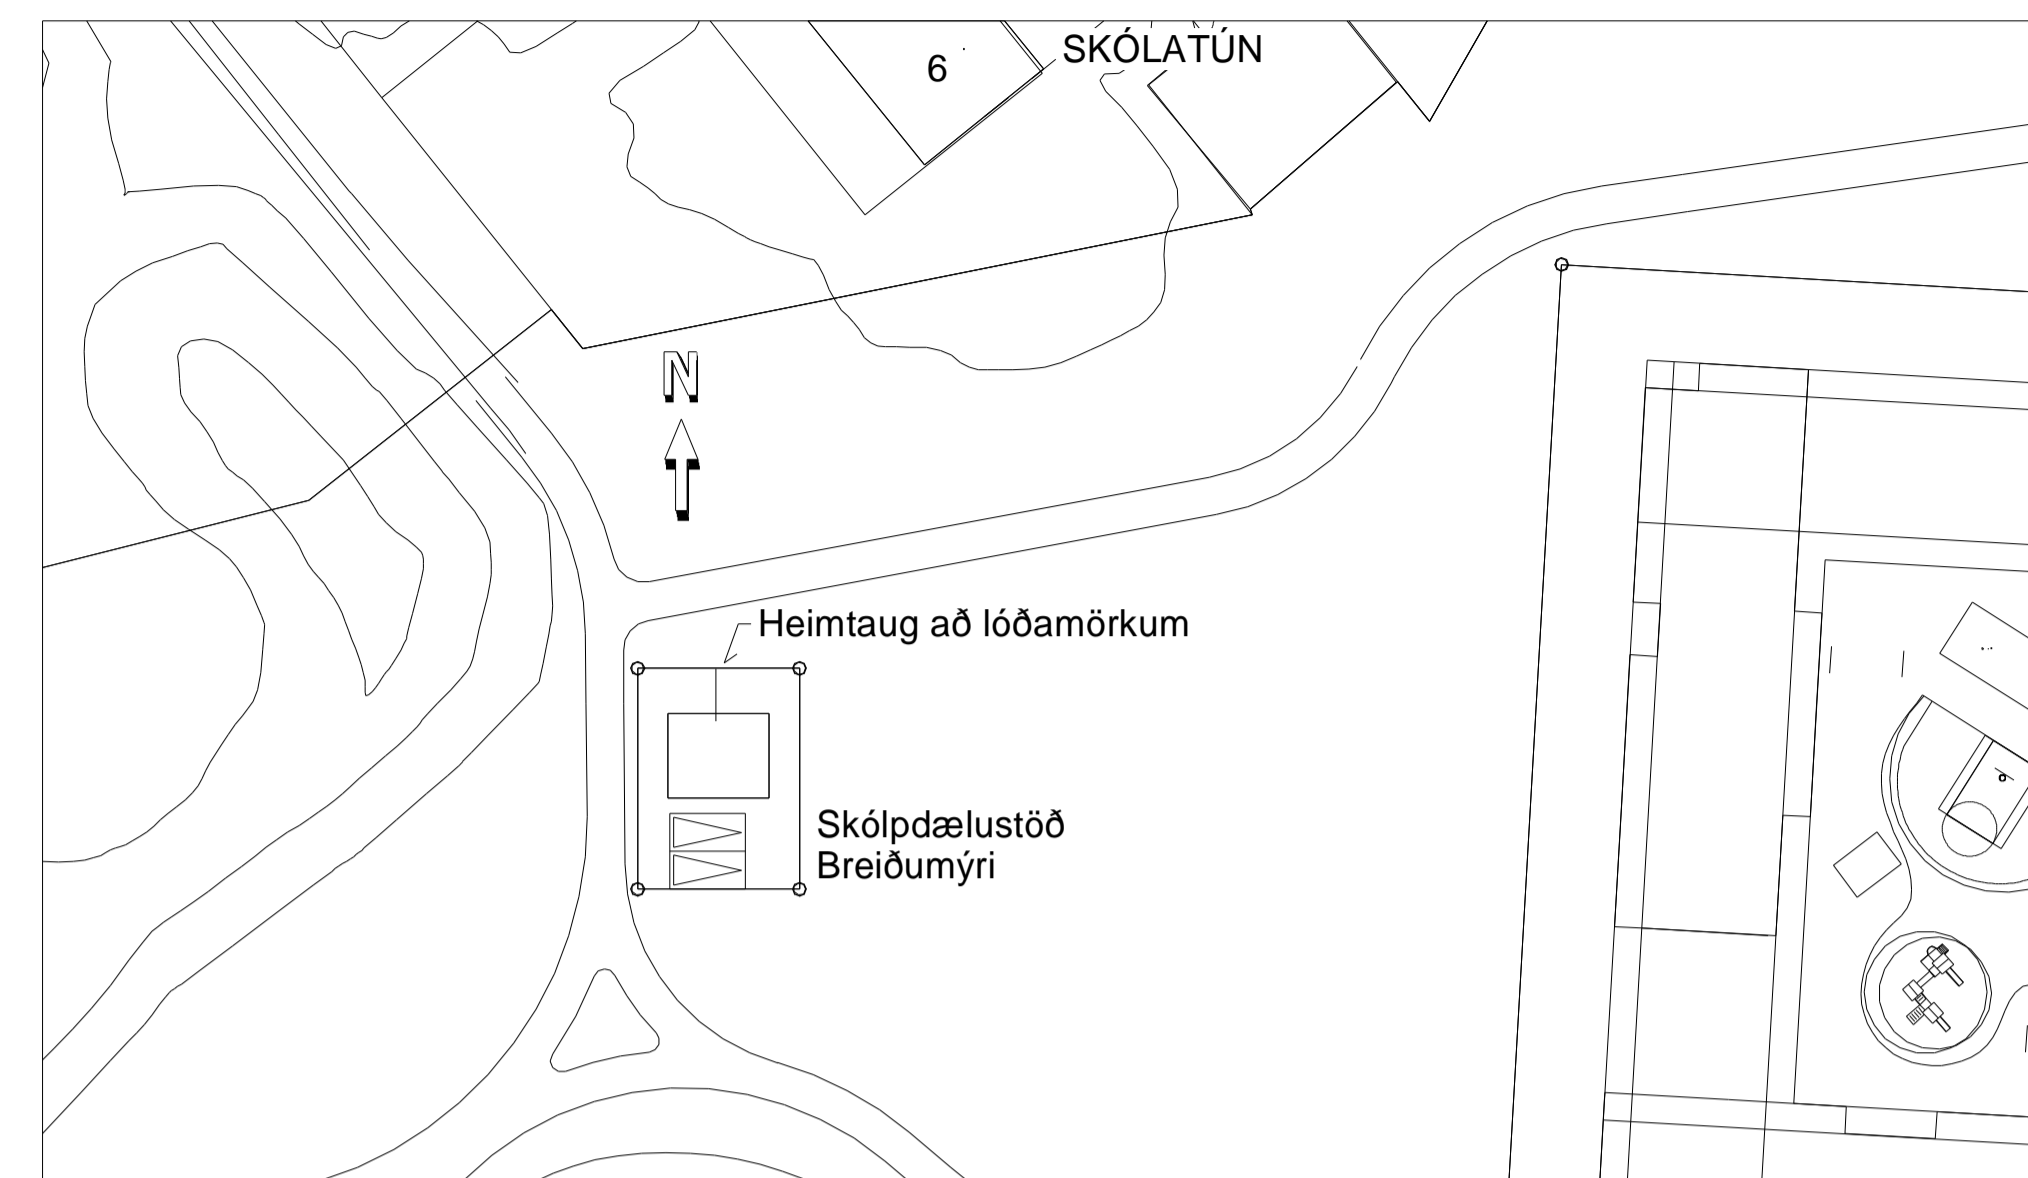


AFSTÖÐUMYND 1 : 500

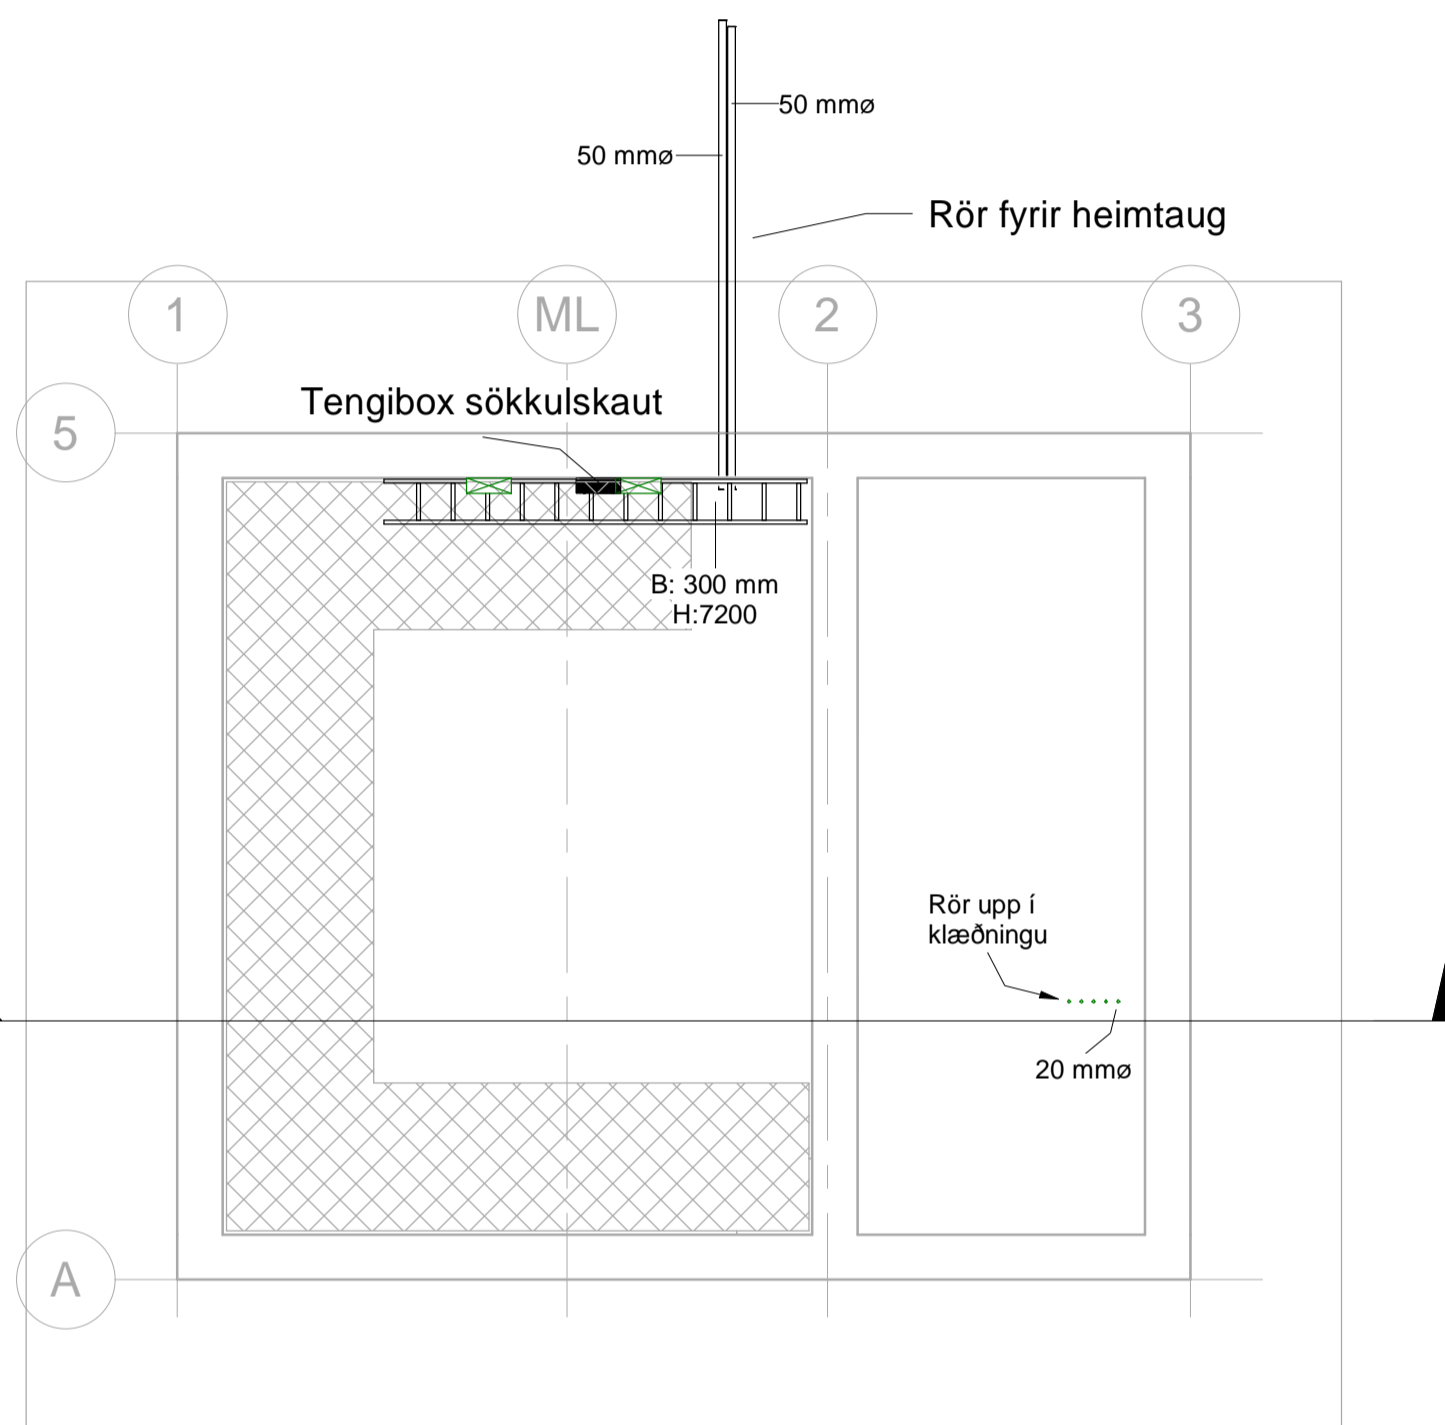



LAGNALEIÐIR DÆLUSALUR 1 : 50

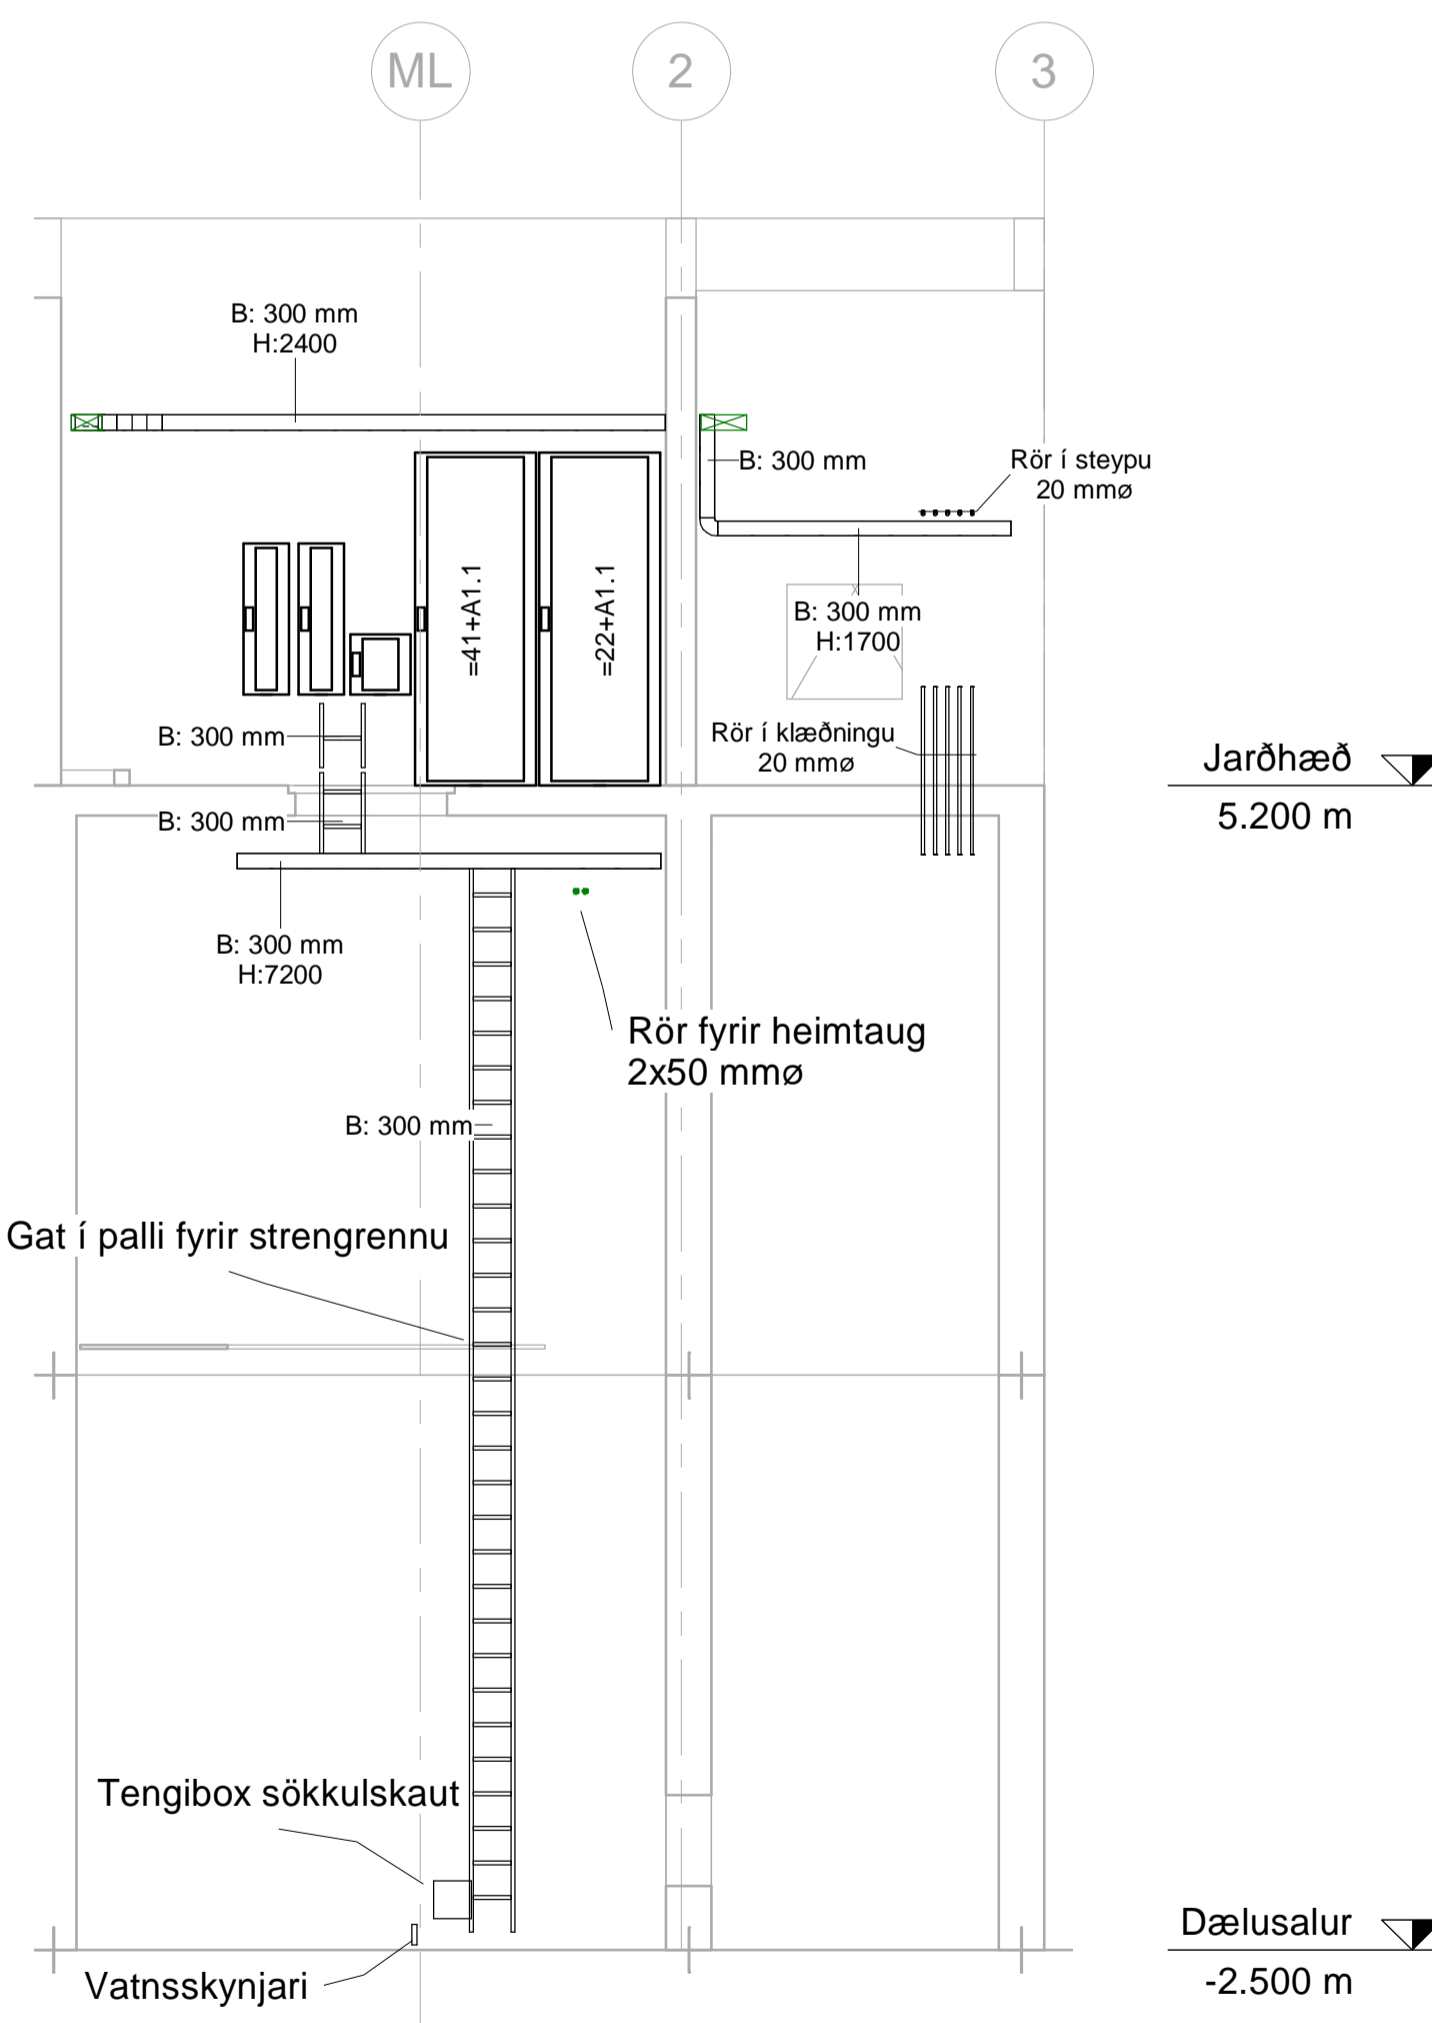


1 LAGNALEIÐIR
E04.001/ 1 : 50

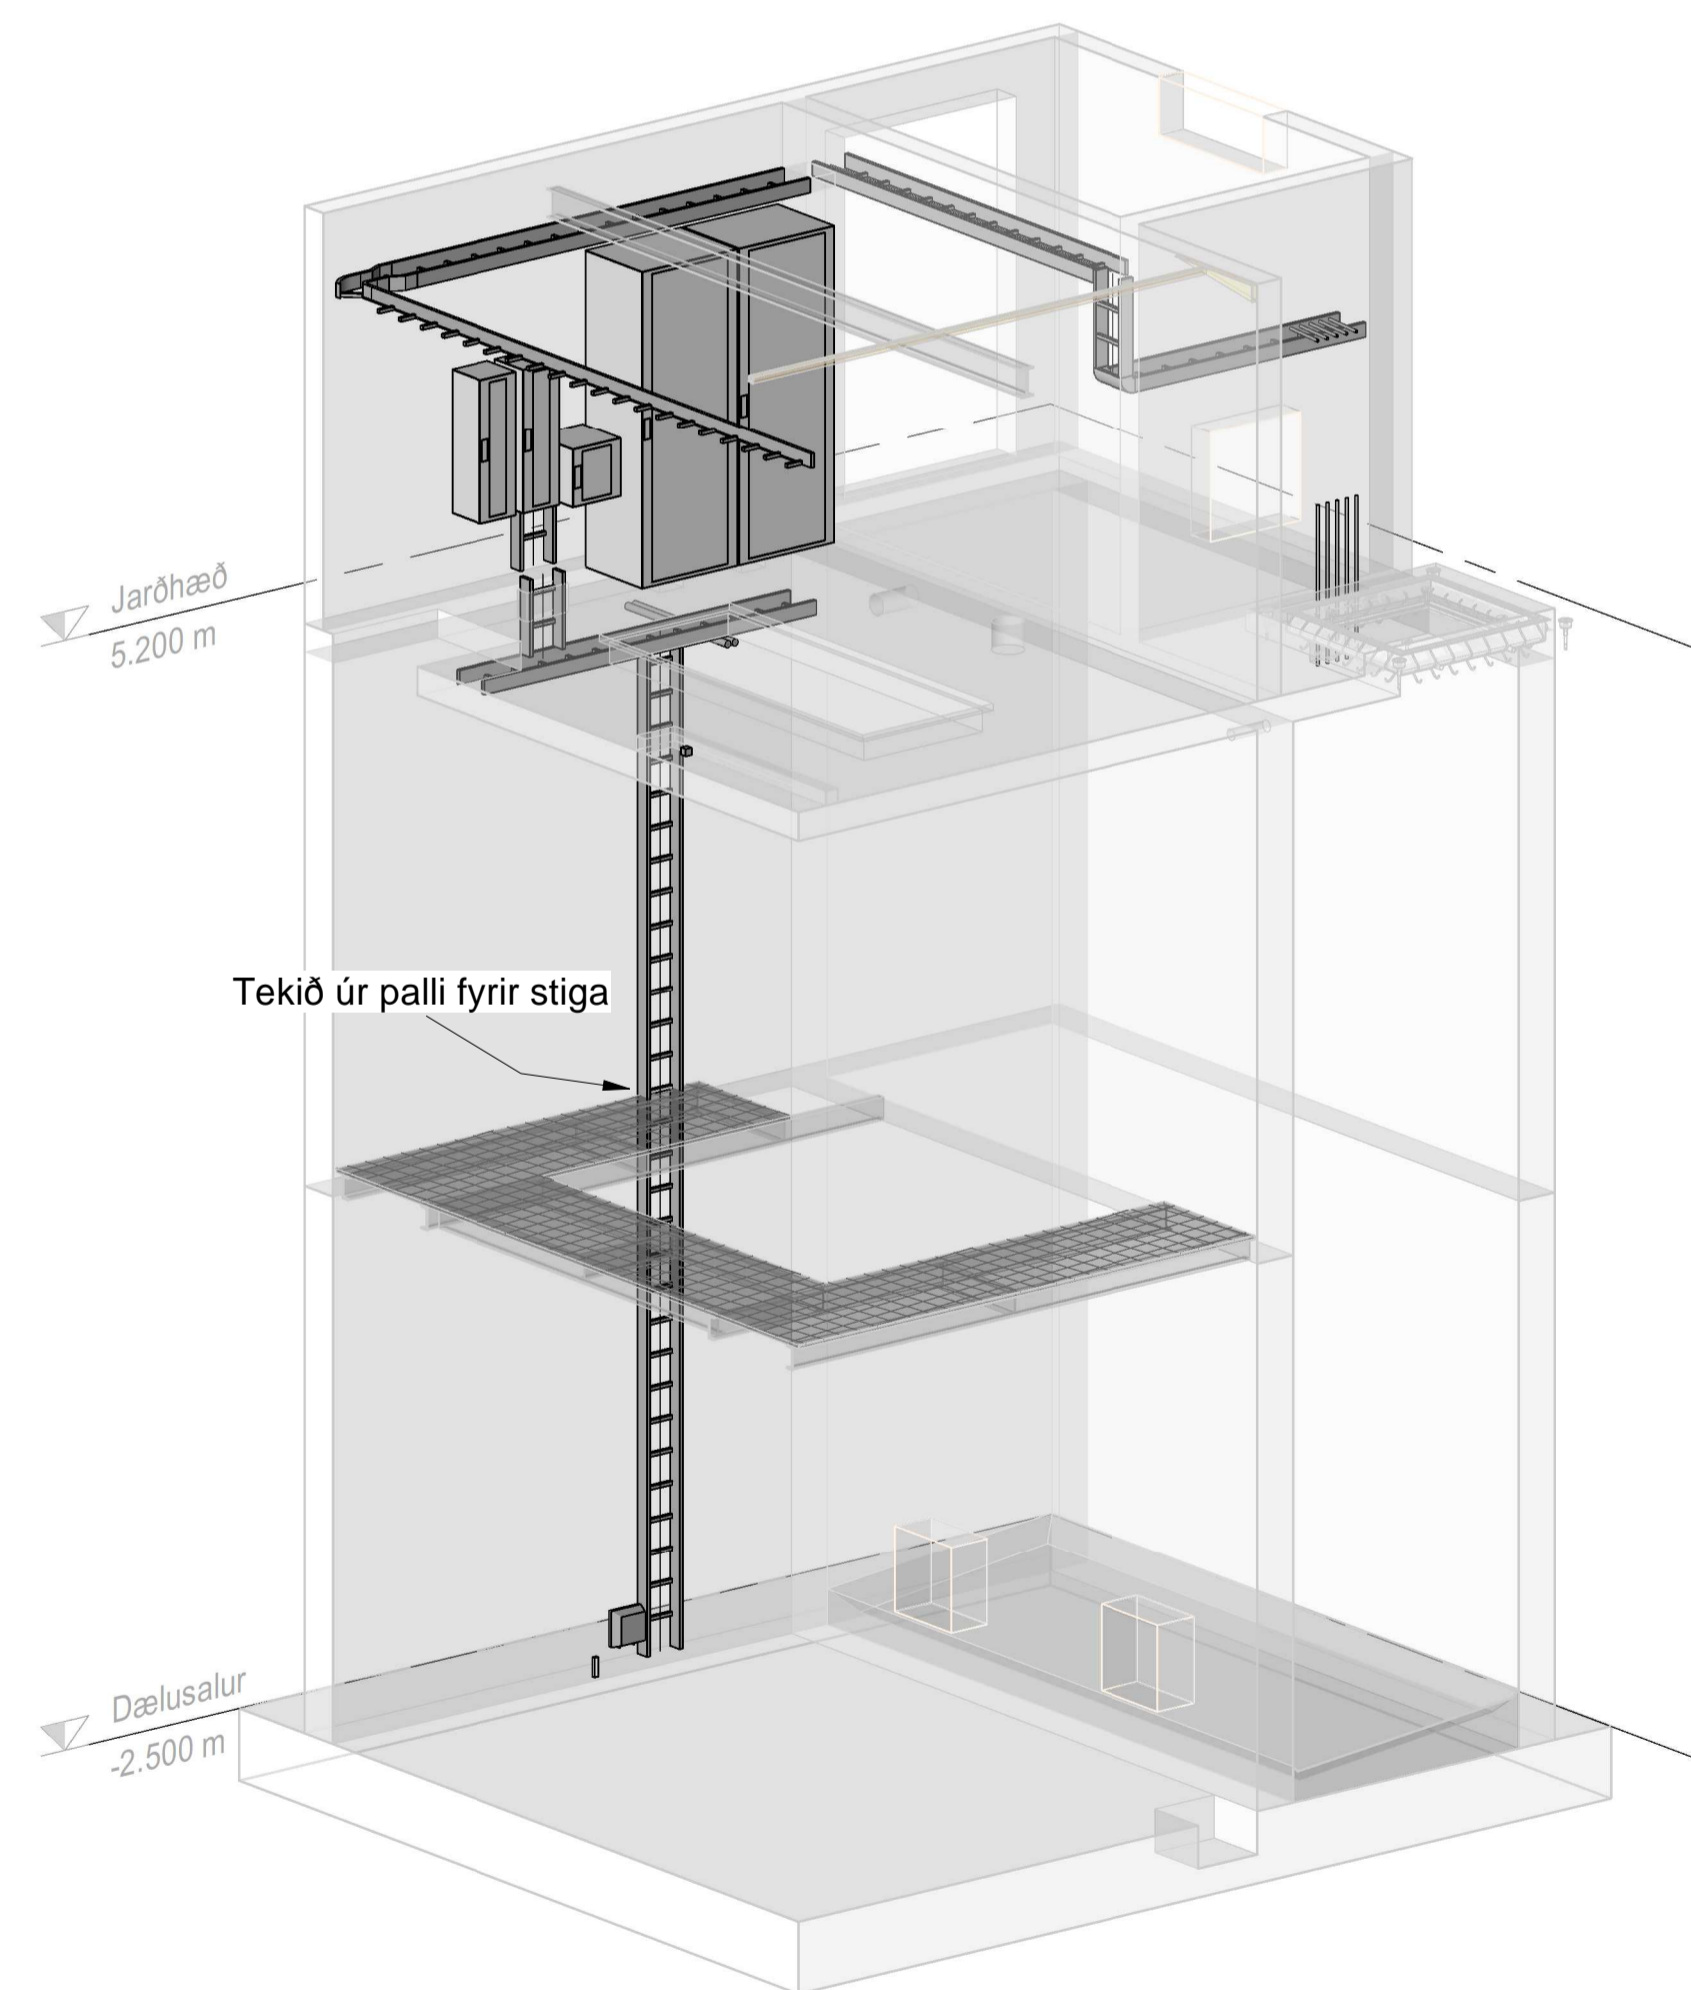

RÚMMYND

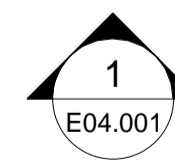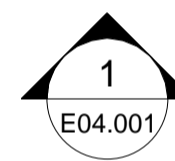

LAGNALEIÐIR JARÐHÆÐ 1 : 50

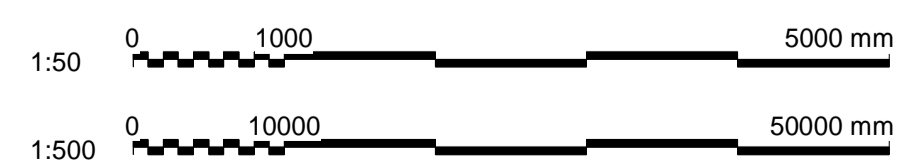

www.verkis.is - sími: +354 422 8000

SAMÞYKKT:			
1	2020.06.10	Útboðsteikning	RH
ÚTG	DAGS	SKÝRINGAR	HANNAÐ

ÁLFTANES, MIÐSVÆÐI
SKÓLPDÆLUSTÖÐ BREIÐUMÝRI
Raflagnir
Lagna leiðir, sökkulskaut og afstöðumynd
Grunnteikning

VERKFANG 07101 TEIKNING 011.E04.001 1