




SMÁSPENNA DÆLUSALUR 1 : 50

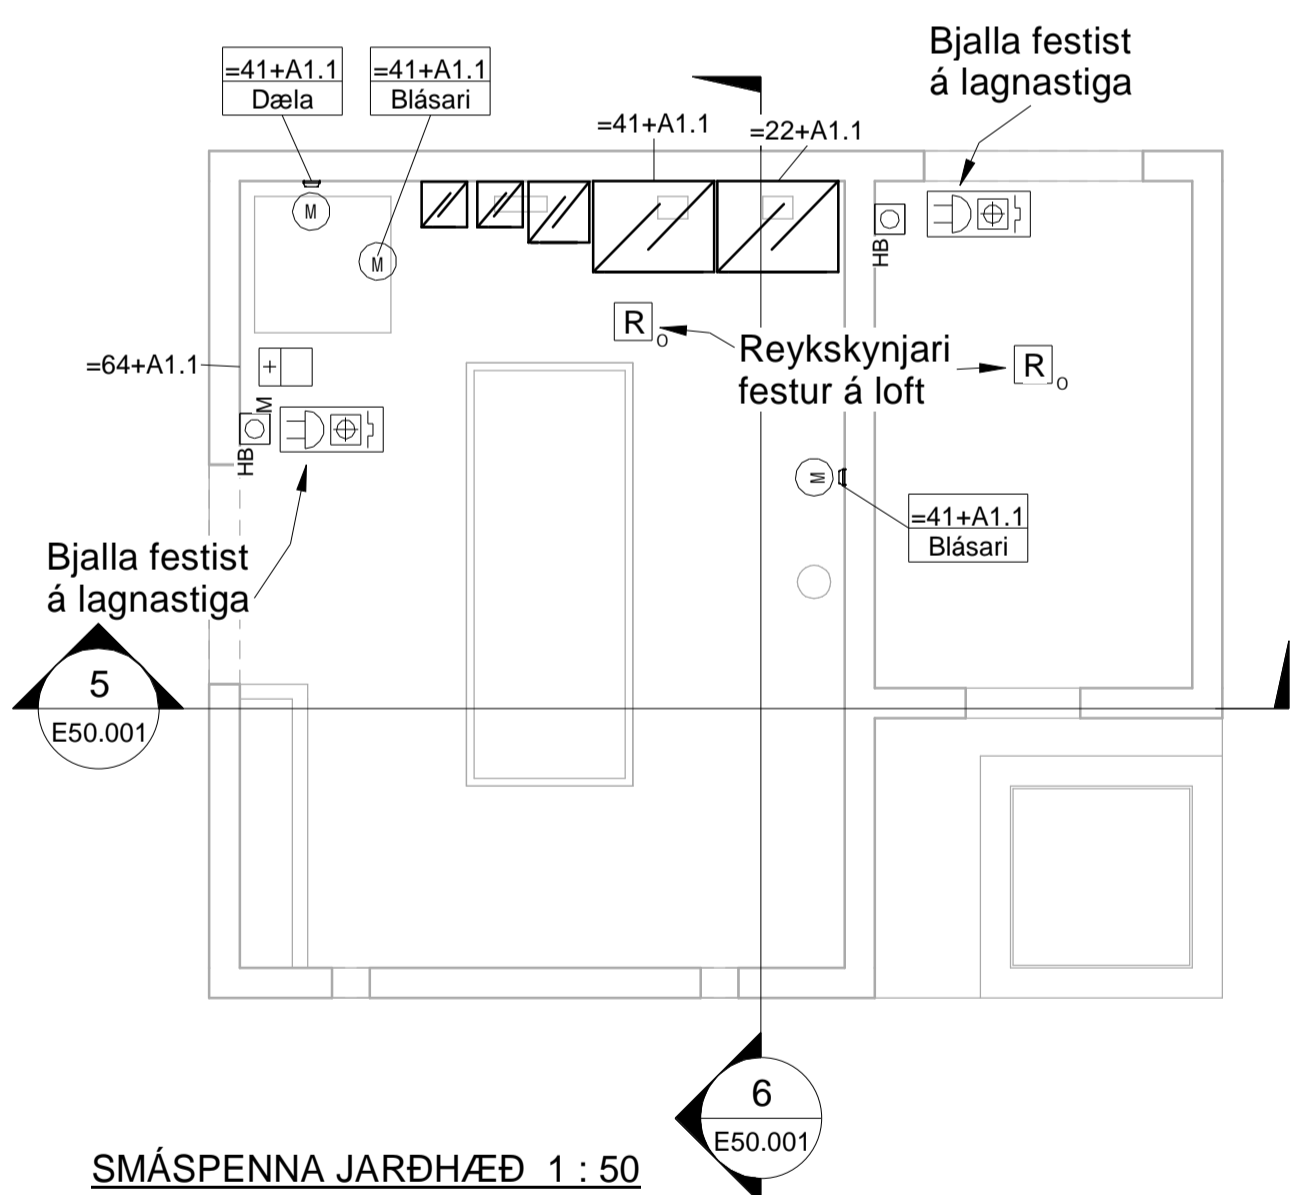

SMÁSPENNA JARÐHÆÐ 1 : 50

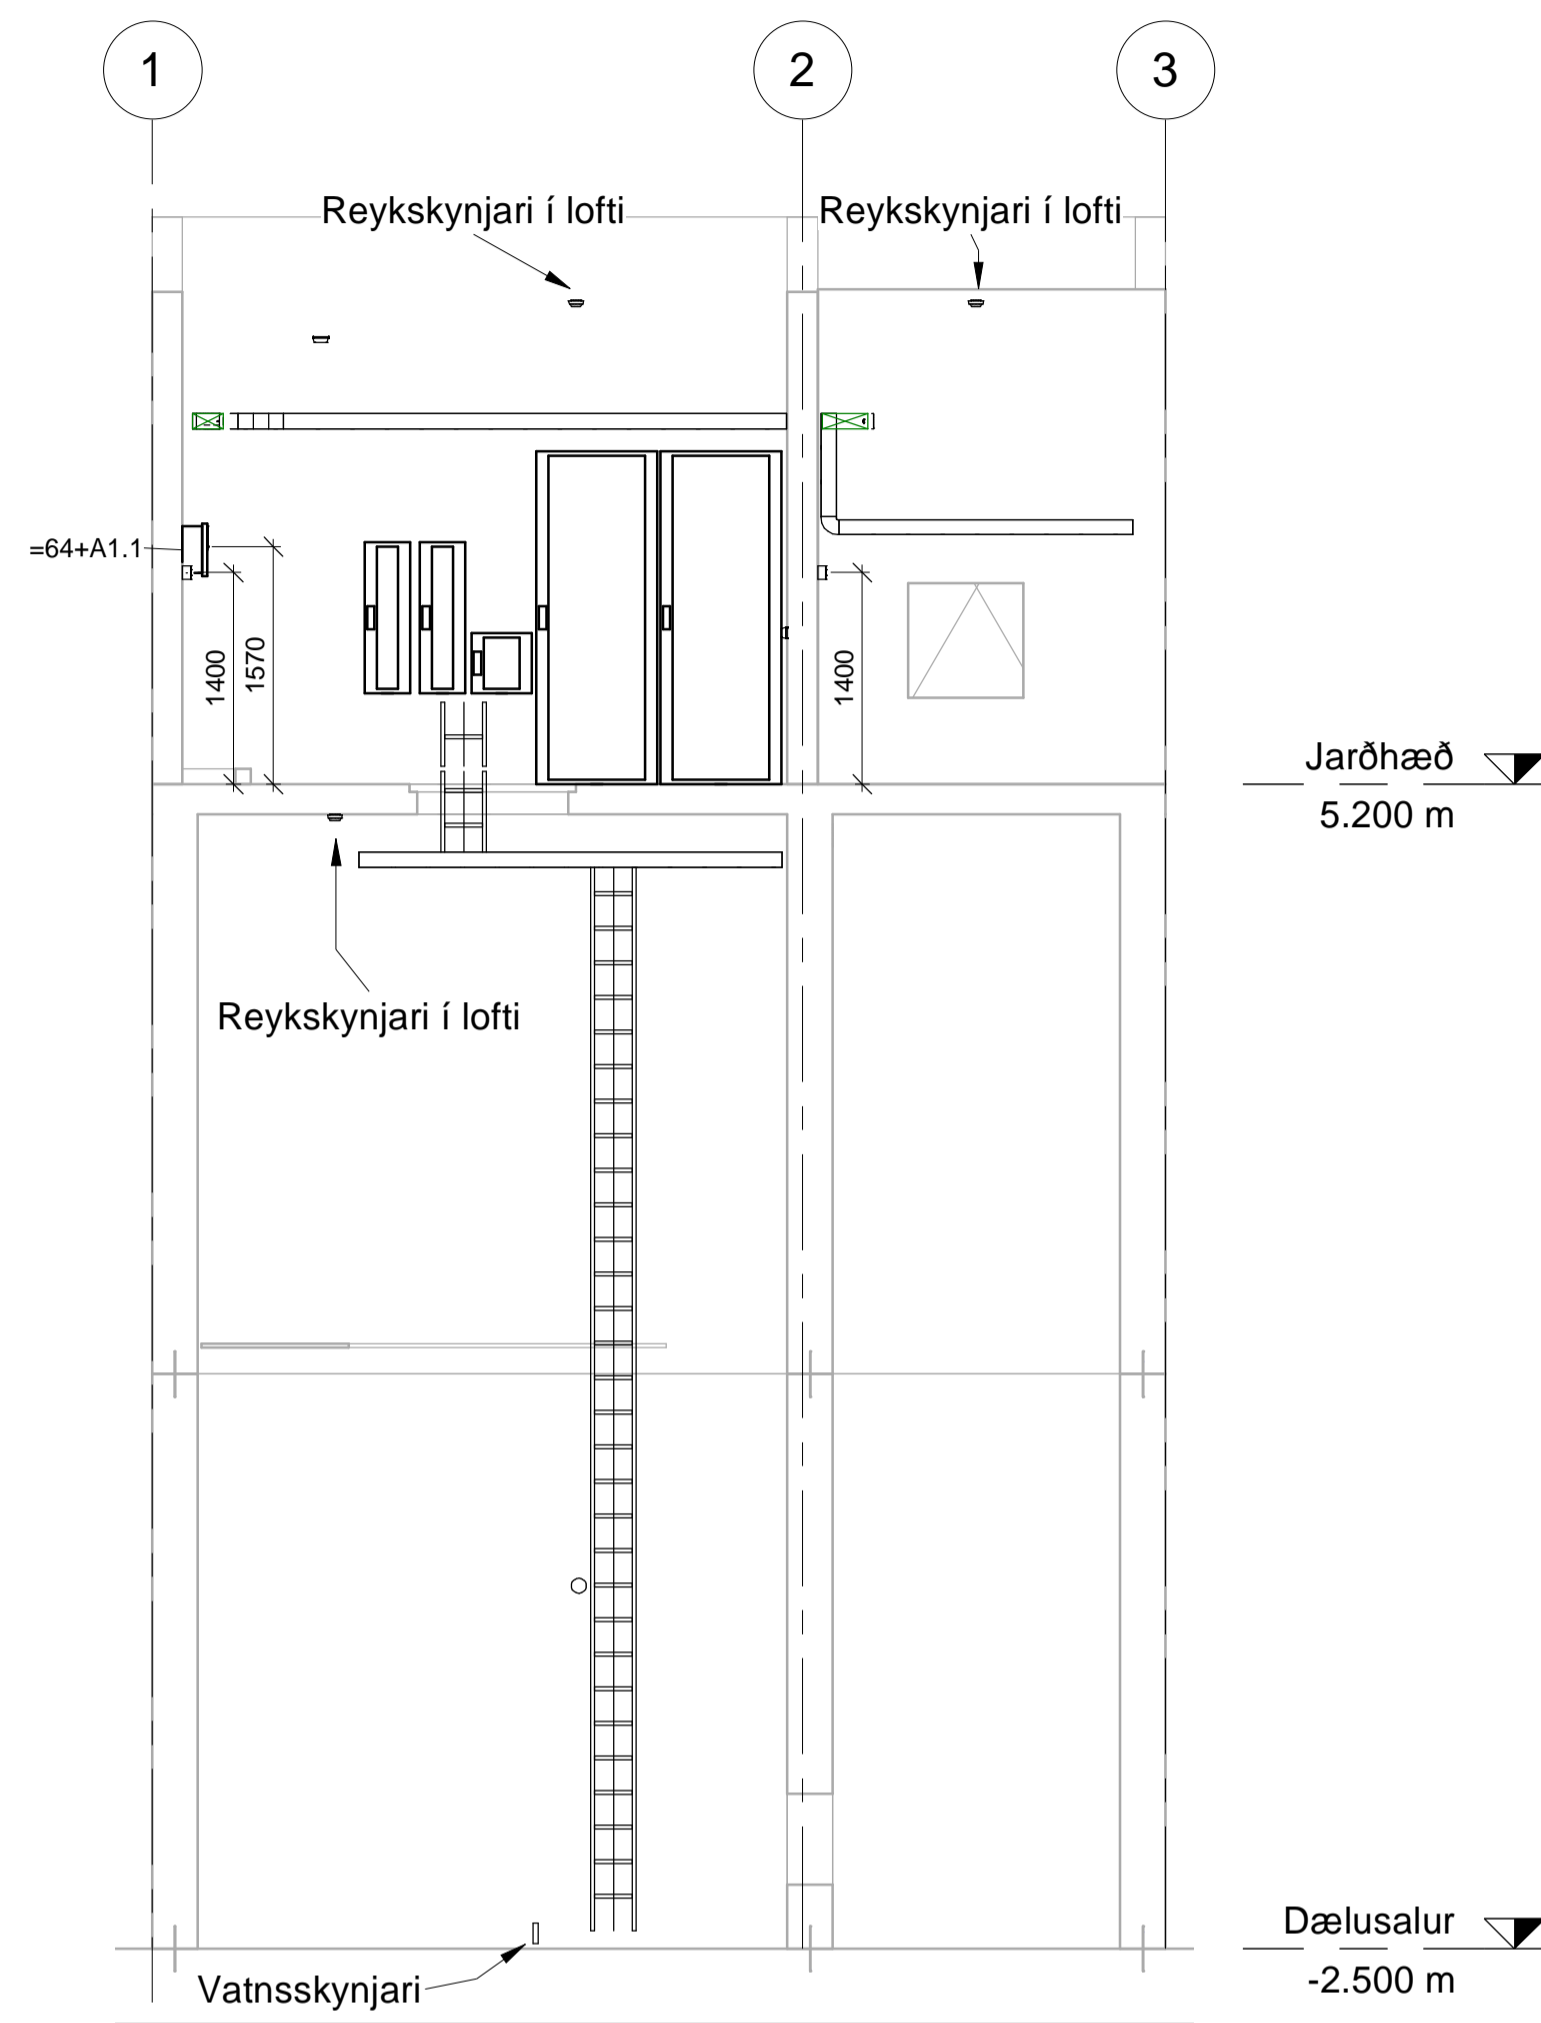

5 SMÁSPENNA NORÐUR
E50.001/ 1 : 50

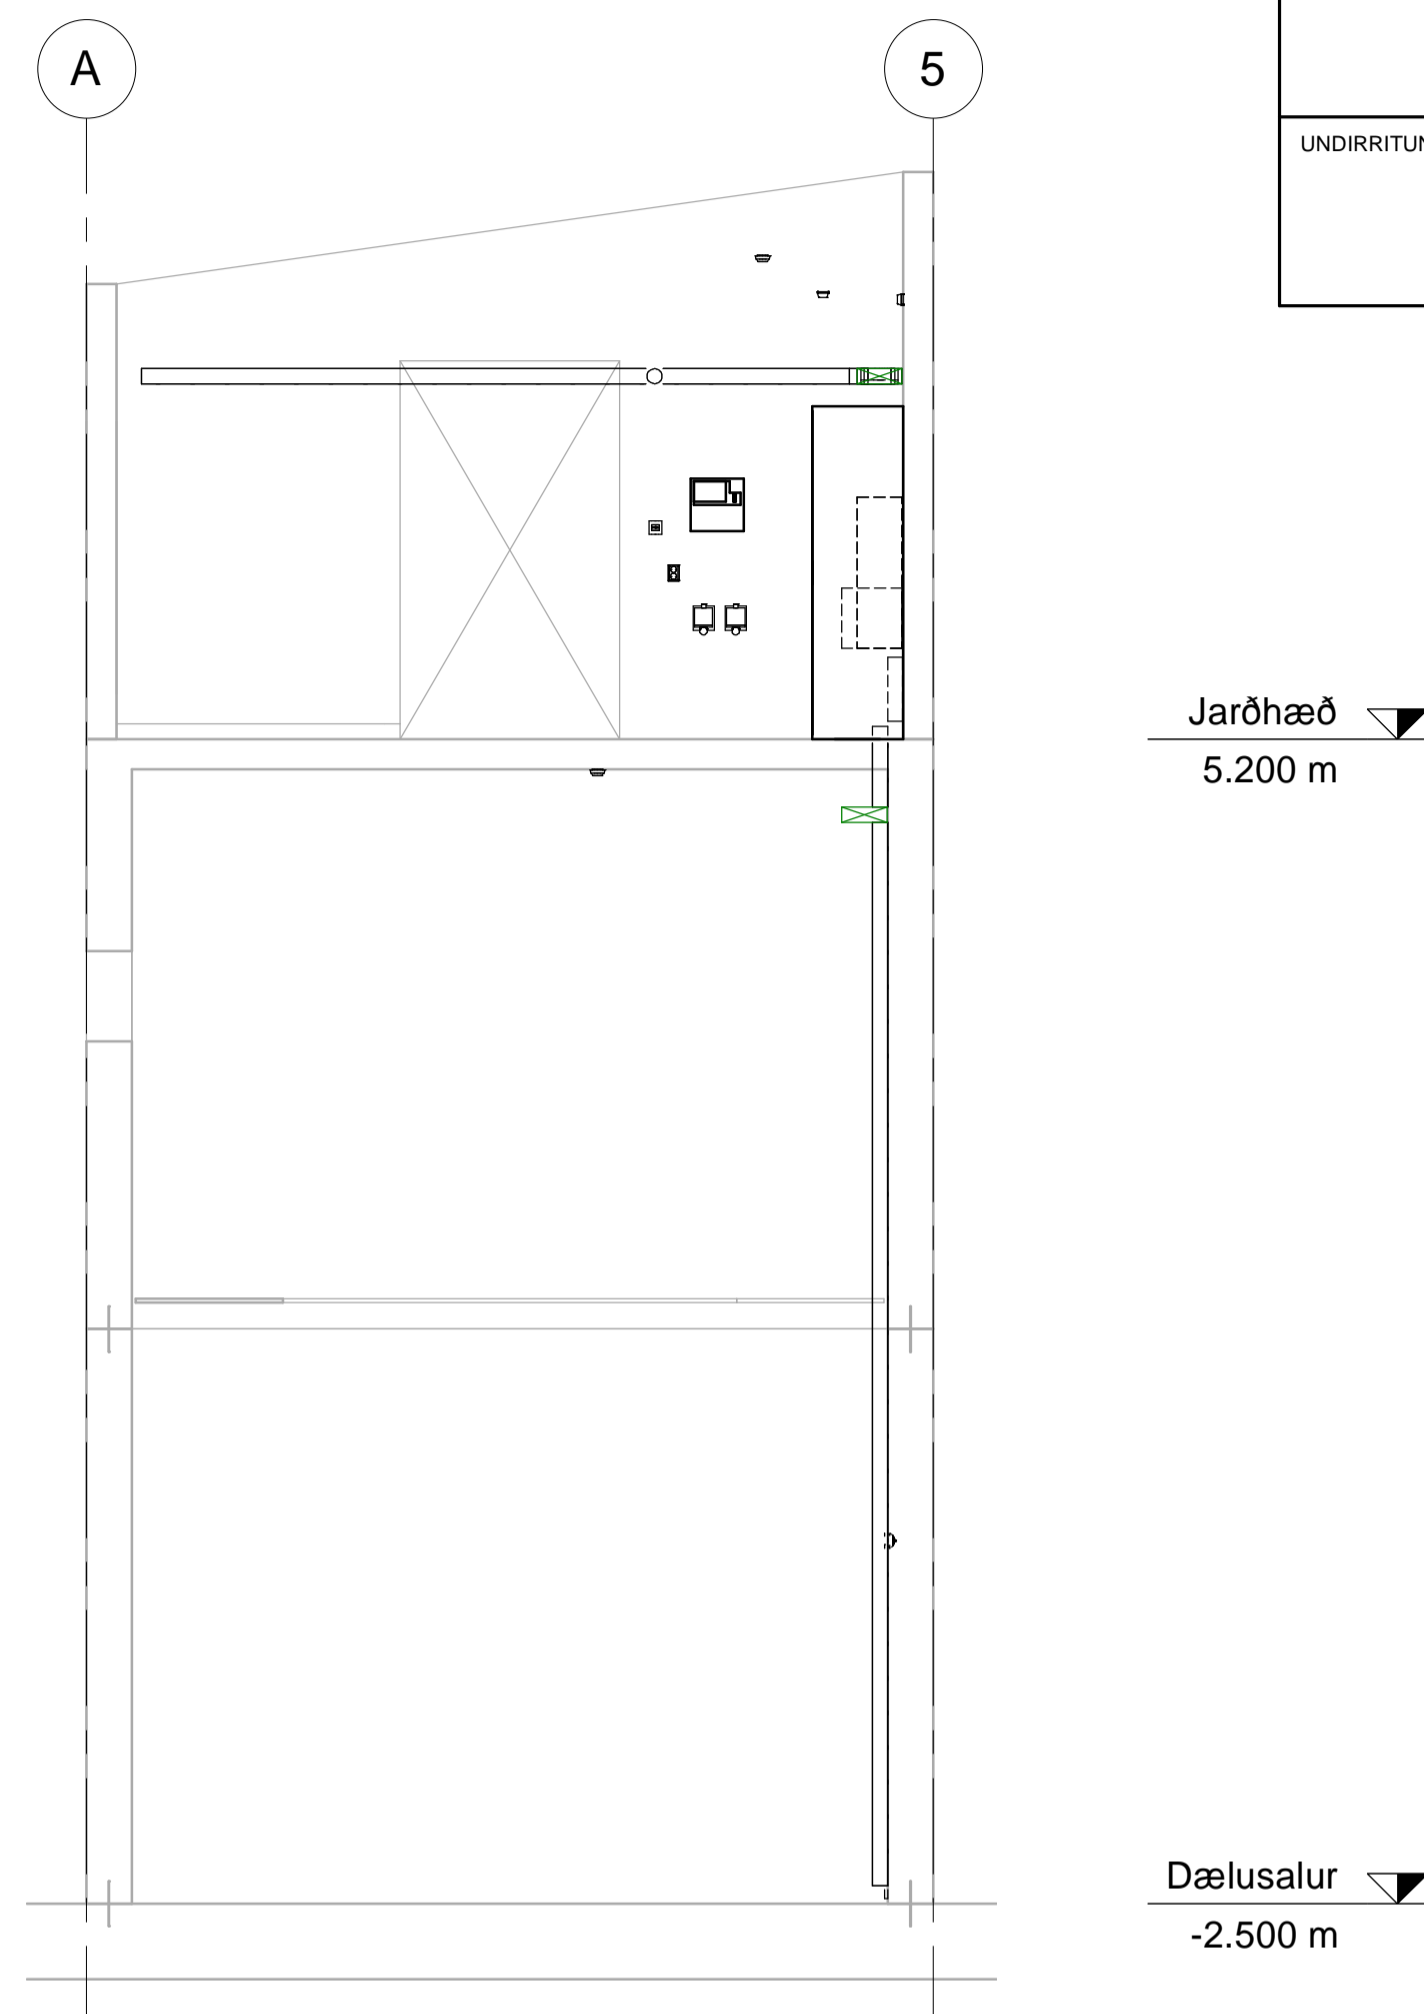


6 SMÁSPENNA VESTUR
E50.001/ 1 : 50

TÁKN BRUNAVIÐVÖRUNARKERFI

- REYKSKYNJARI
- HANDBÓÐI
- BJALLA MEÐ LJÓSI
- STJÓRNSTÖÐ

TÁKN STÝRINGAR

- TENGIDÓS MÓTOR. DÆLA EDA BLÁSARI

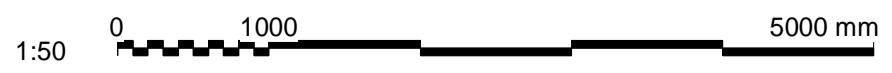

SAMPYKKT:			
1	2020.06.10	Útboðsteikning	RH
ÚTG	DAGS	SKÝRINGAR	HANNAÐ

ÁLFTANES, MIÐSVÆÐI
SKÓLPDÆLUSTÖÐ BREIÐUMÝRI
Rafagnir
Brunaviðvörnarkerfi og stýringar
Grunnteikning

VERKFANG 07101 TEIKNING 011. E50.001 1

© Öll afnot og afritun teikningar, að hluta eða í heild er háð skriflegu leyfi höfundar