


A DEILI
001 1:100

B DEILI
001 1:100


C DEILI
001 1:100

HNIT OG TENGIPUNKTAR


Nr.	Austur	Norður
01	403495,71	352884,38
02	403494,21	352887,26
03	403579,58	353095,54
04	403594,13	353106,90
05	403584,03	353108,85
BR01	403589,11	353107,15
BR02	403589,11	353108,85
TP01	403495,25	352877,14
TP02	403494,85	352894,73
TP03	403579,29	353094,36
TP04	403583,08	353109,17
TP05	403634,23	353159,03
TP06	403636,08	353157,45
TP07	403642,14	353195,26
TP08	403648,09	353199,10
TP09	403670,80	353279,89
TP10	403673,33	353281,39

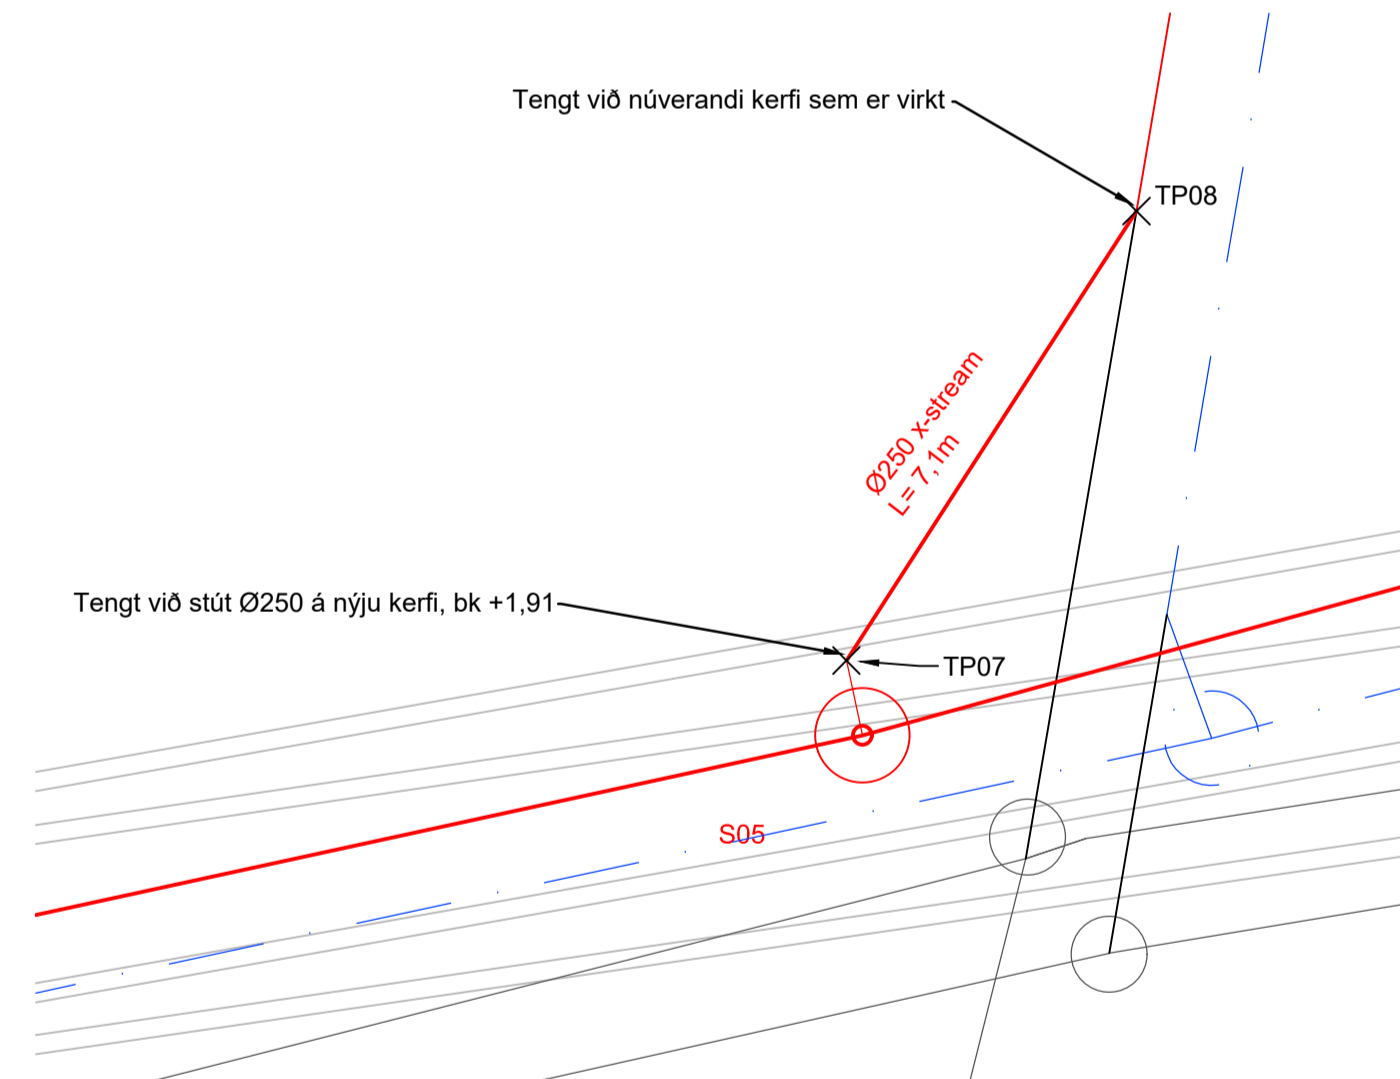

D DEILI
001 1:100

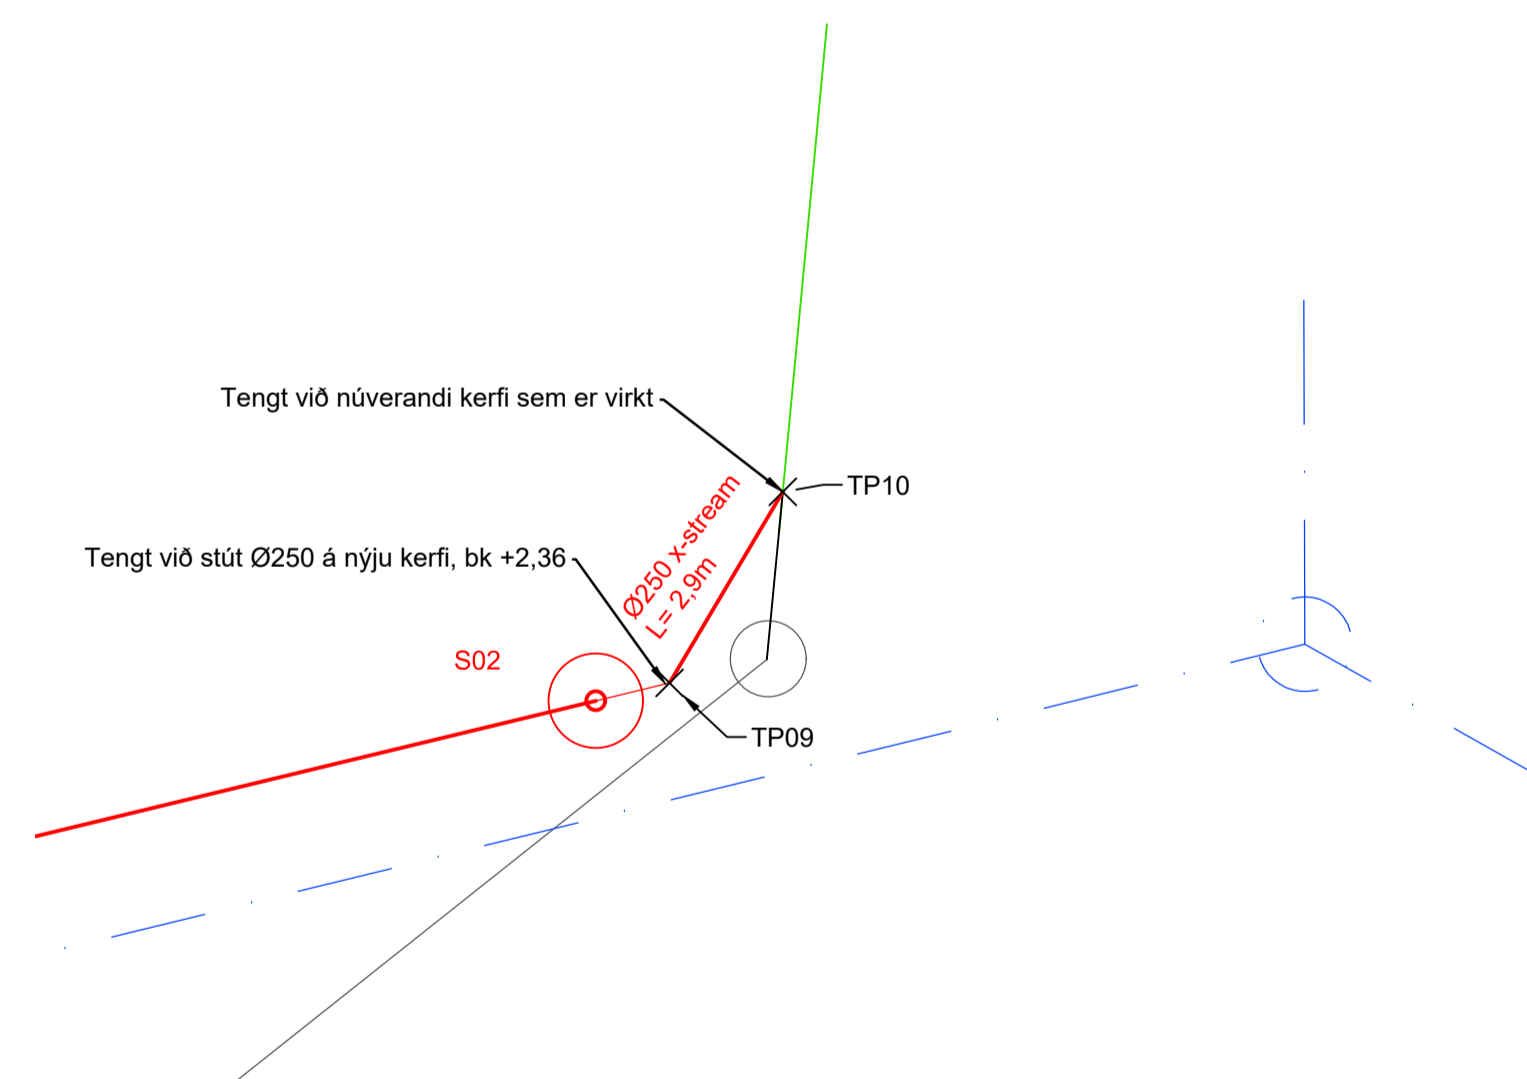

E DEILI
001 1:100

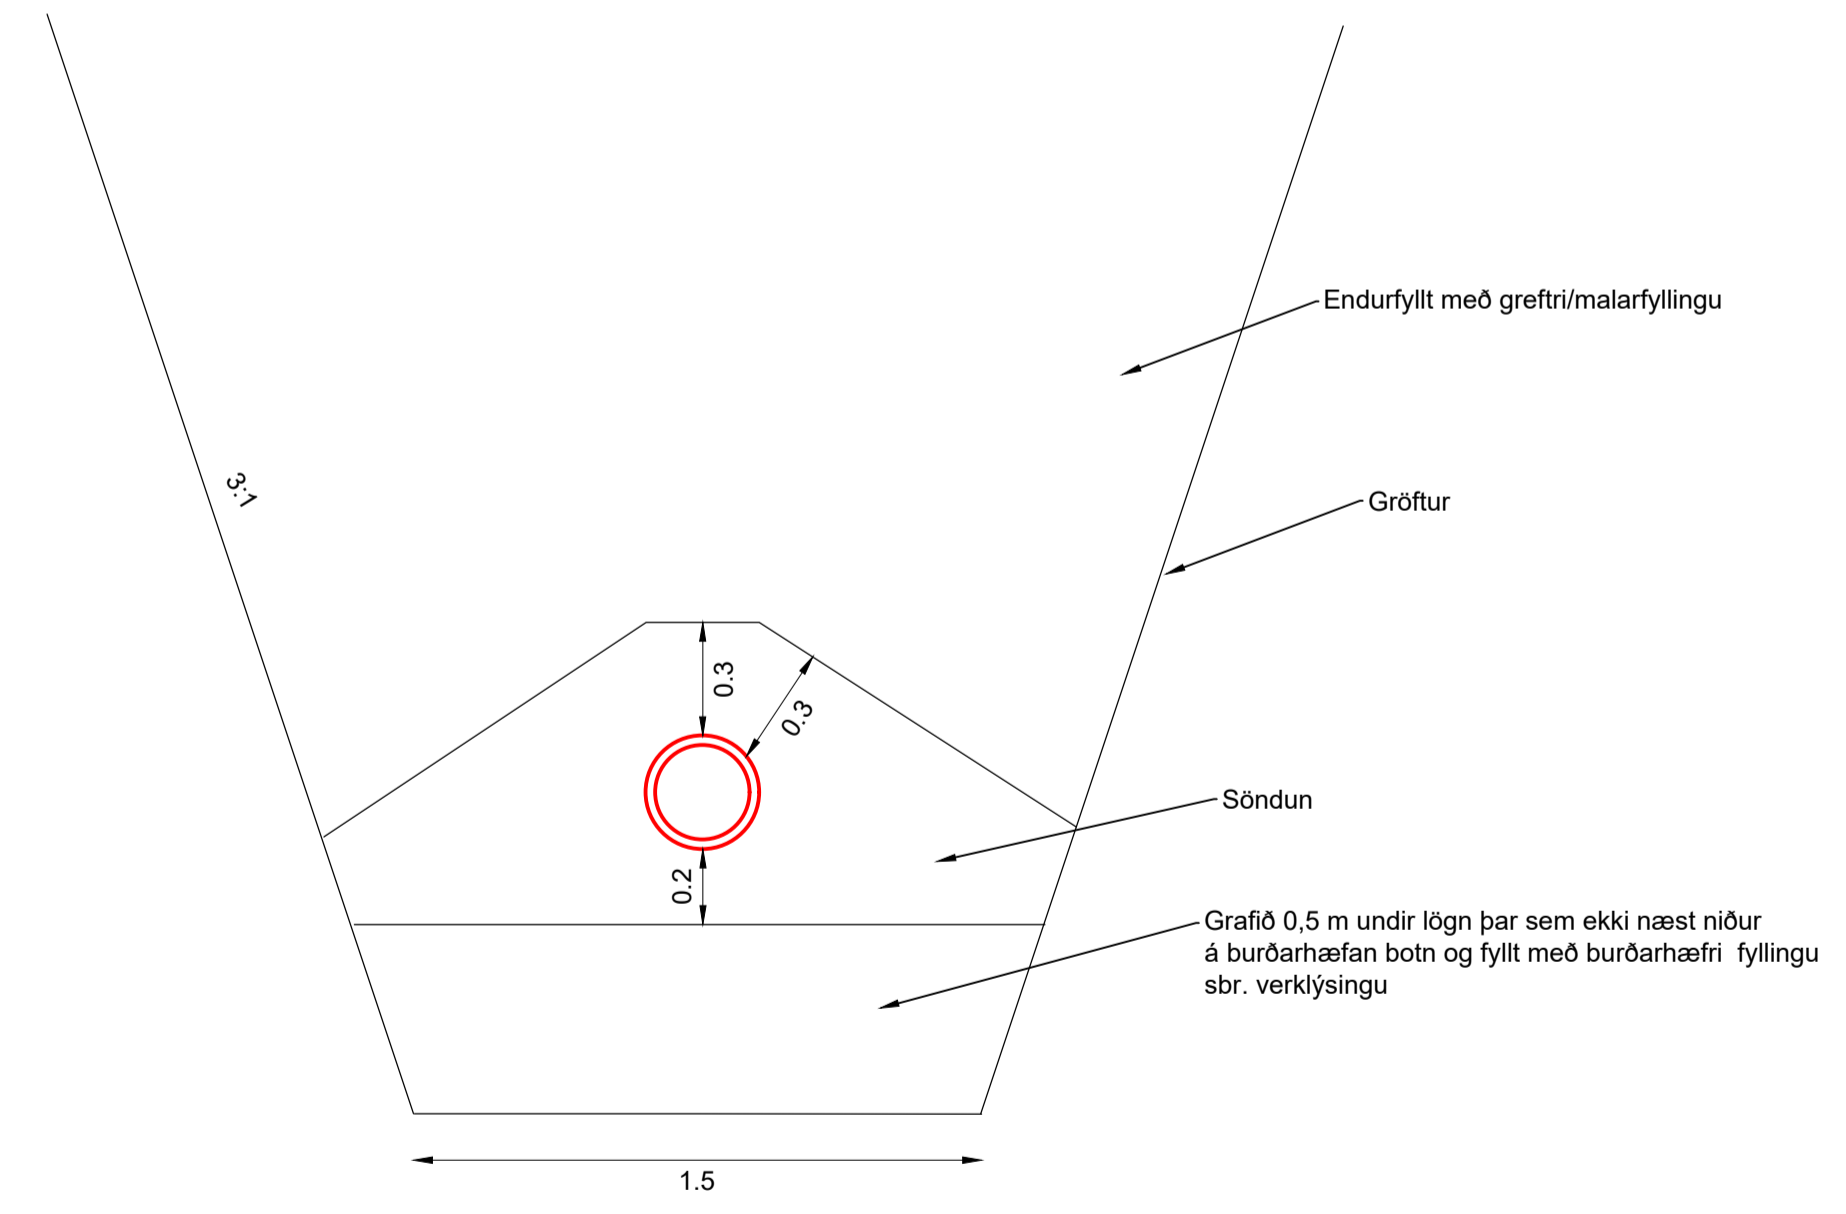

F KENNISNID
1:20

Huga þarf að framkvæmdaröð og tímabundnum dælingum fyrir allar tengingar á núverandi kerfi.

SKÝRINGAR:

- NÝ SKÓLPLÖGN
- NÝ SKÓLPDÆLULÖGN
- BR: NYR BRUNNUR

- NÚVERANDI LÖGN - BLAND
- NÚVERANDI LÖGN - REGNVATN
- NÚVERANDI LÖGN - SKÓLP
- NÚVERANDI LÖGN - AFLÖGD
- NÚV. SKÓLPBRUNNUR
- NÚV. REGNVATNSBRUNNUR
- NÚV. BRUNNUR - AFLAGÐUR

HNITAKERFI: ISN93
HÆÐAKERFI: REYKJAVÍKUR

Frumstærð blaðs A1 - A3 = 50% minnkun

GARDABÆR

VERKÍS

www.verkis.is - sími: +354 422 8000

SAMPYKKT:

1 2020-11-25 ÚTBOÐSTEIKNING VJ

ÚTG DAGS SKÝRINGAR HANN

ÁLFTANES, MIDSVÆÐI
SKÓLPDÆLUSTÖÐ BREIÐUMÝRI
Fráveita

Deili tenginga

VERKFANG 07101 TEIKNING 011.M20.002 1

© Öll árit og áritun teikningar, óhluta eða í hella er höfð skriflegu teyfi höfundu