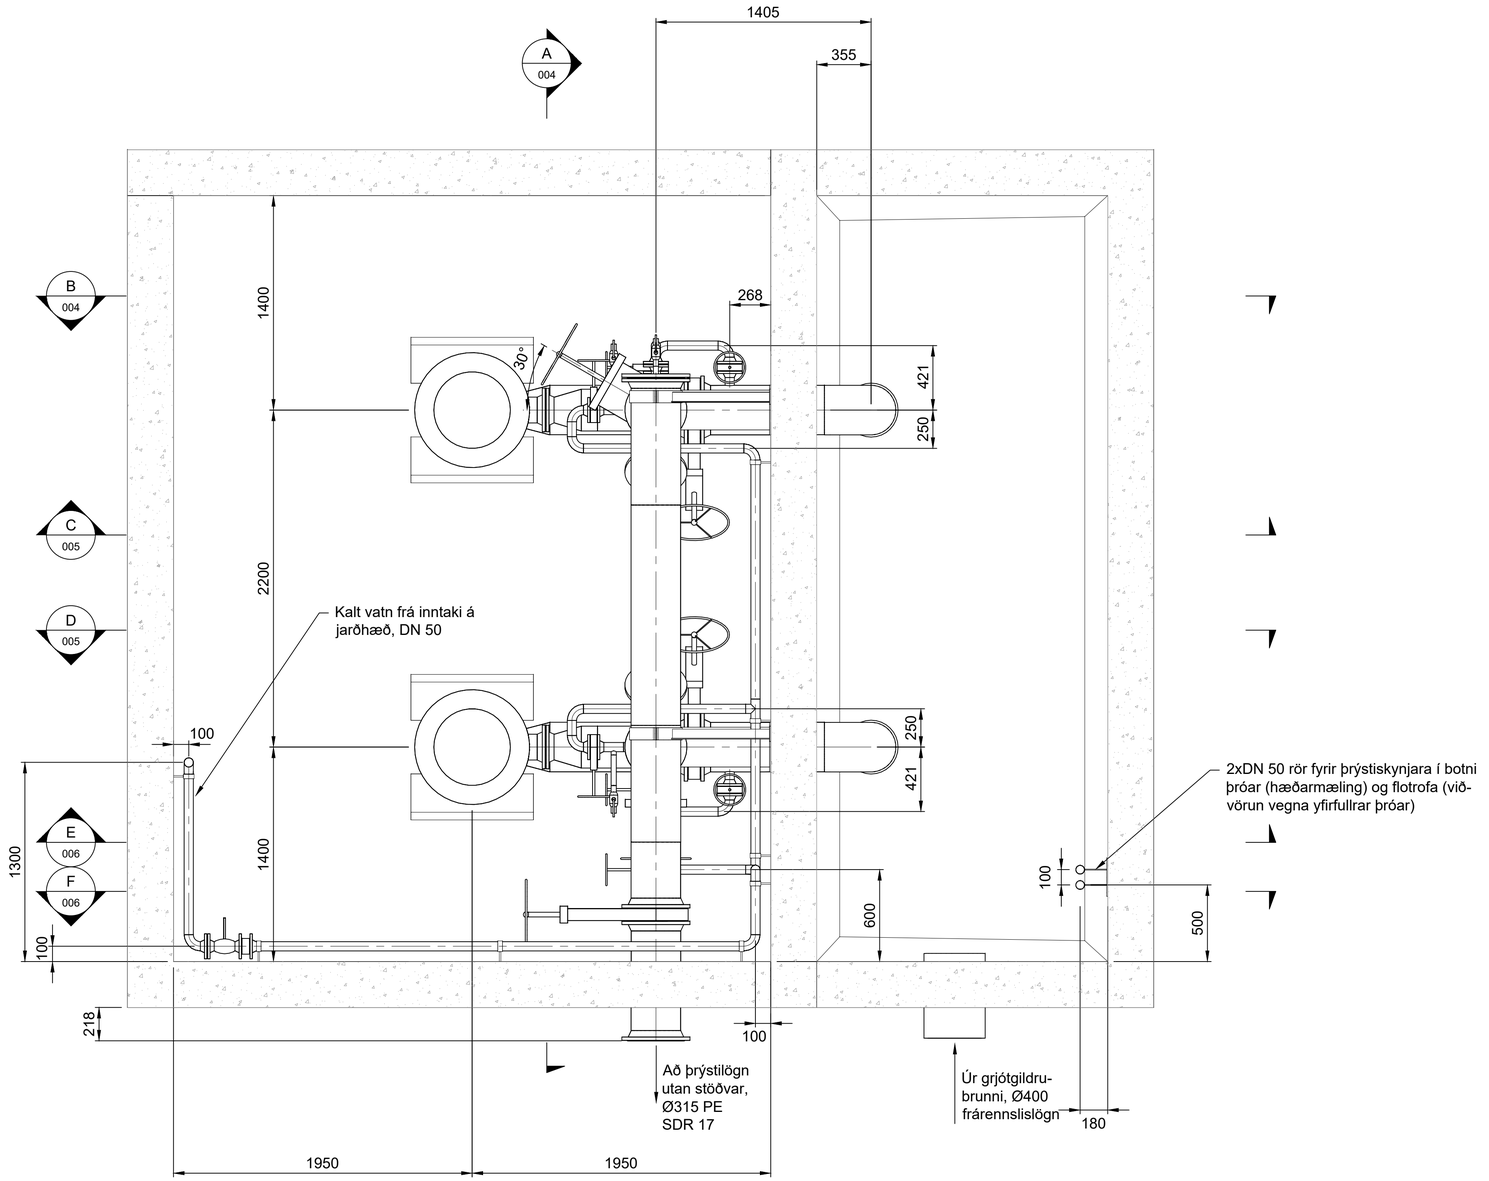

SKÝRINGAR:

Öll mál sannreynist á staðnum.
Efnislisti og rúmmynd með númerum á teikn. nr. M30.002

1:20 0 1000 2000 mm
Frumstærð blaðs A1 - A3 = 50% minnkun

V:\07\07101\teikn\+M\011.M30.002-til-006.dwg

GARÐABÆR

VERKÍS
www.verkis.is - sími: +354 422 8000

SAMÞYKKT:

ÚTG	DAGS	SKÝRINGAR	HANN
1	2020-11-25	Útboðsteikning	ÓPE

ÁLFTANES, MIÐSVÆÐI
SKÓLPDÆLUSTÖÐ BREIÐUMÝRI
Vélbúnaður
Pípulögn
Grunnmynd

VERKFANG 07101 TEIKNING 011.M30.003 1

© Öll afnot og afritun teikningar, að hluta eða í heild er háð skriflegu leyfi höfunda