



GRUNNLAGNIR 1 : 50


Ofnatafla				
Ofn	Afköst	Hæð	Lengd	Ofnloki
001	1500W	500mm	1500mm	T
101	1500W	500mm	1500mm	T

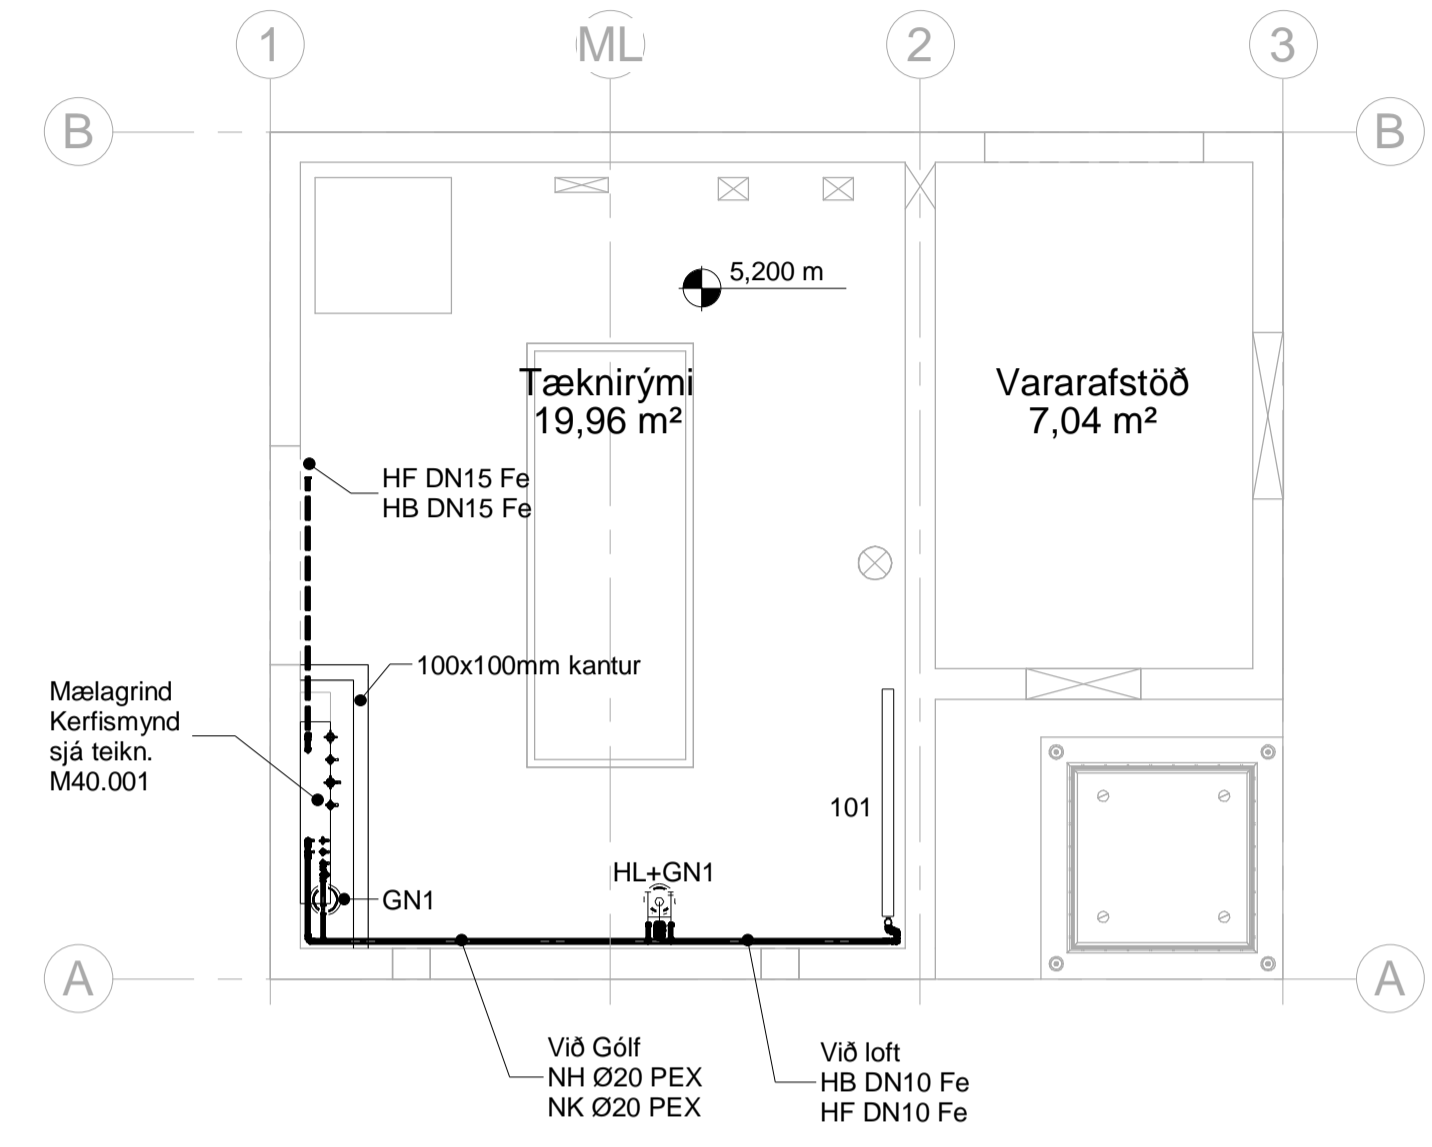


TÆKNIRÝMI LAGNIR 1 : 50

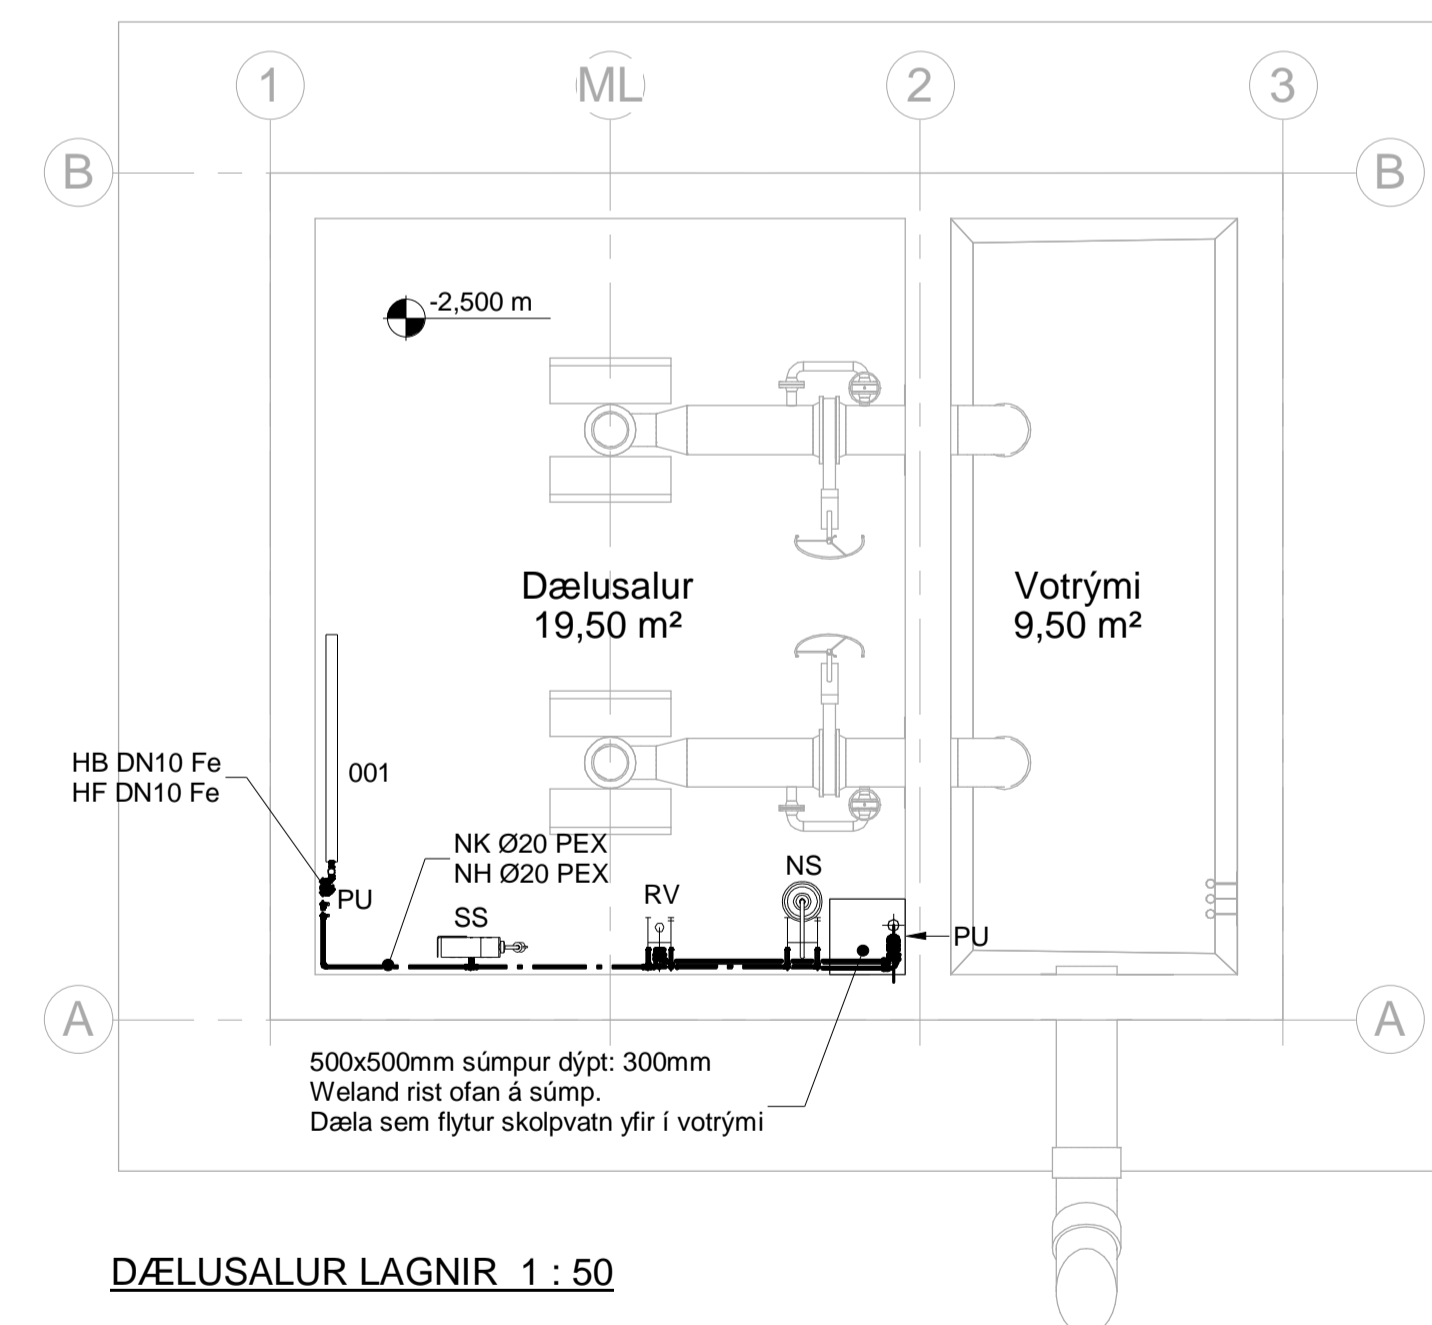

DÆLUSALUR LAGNIR 1 : 50

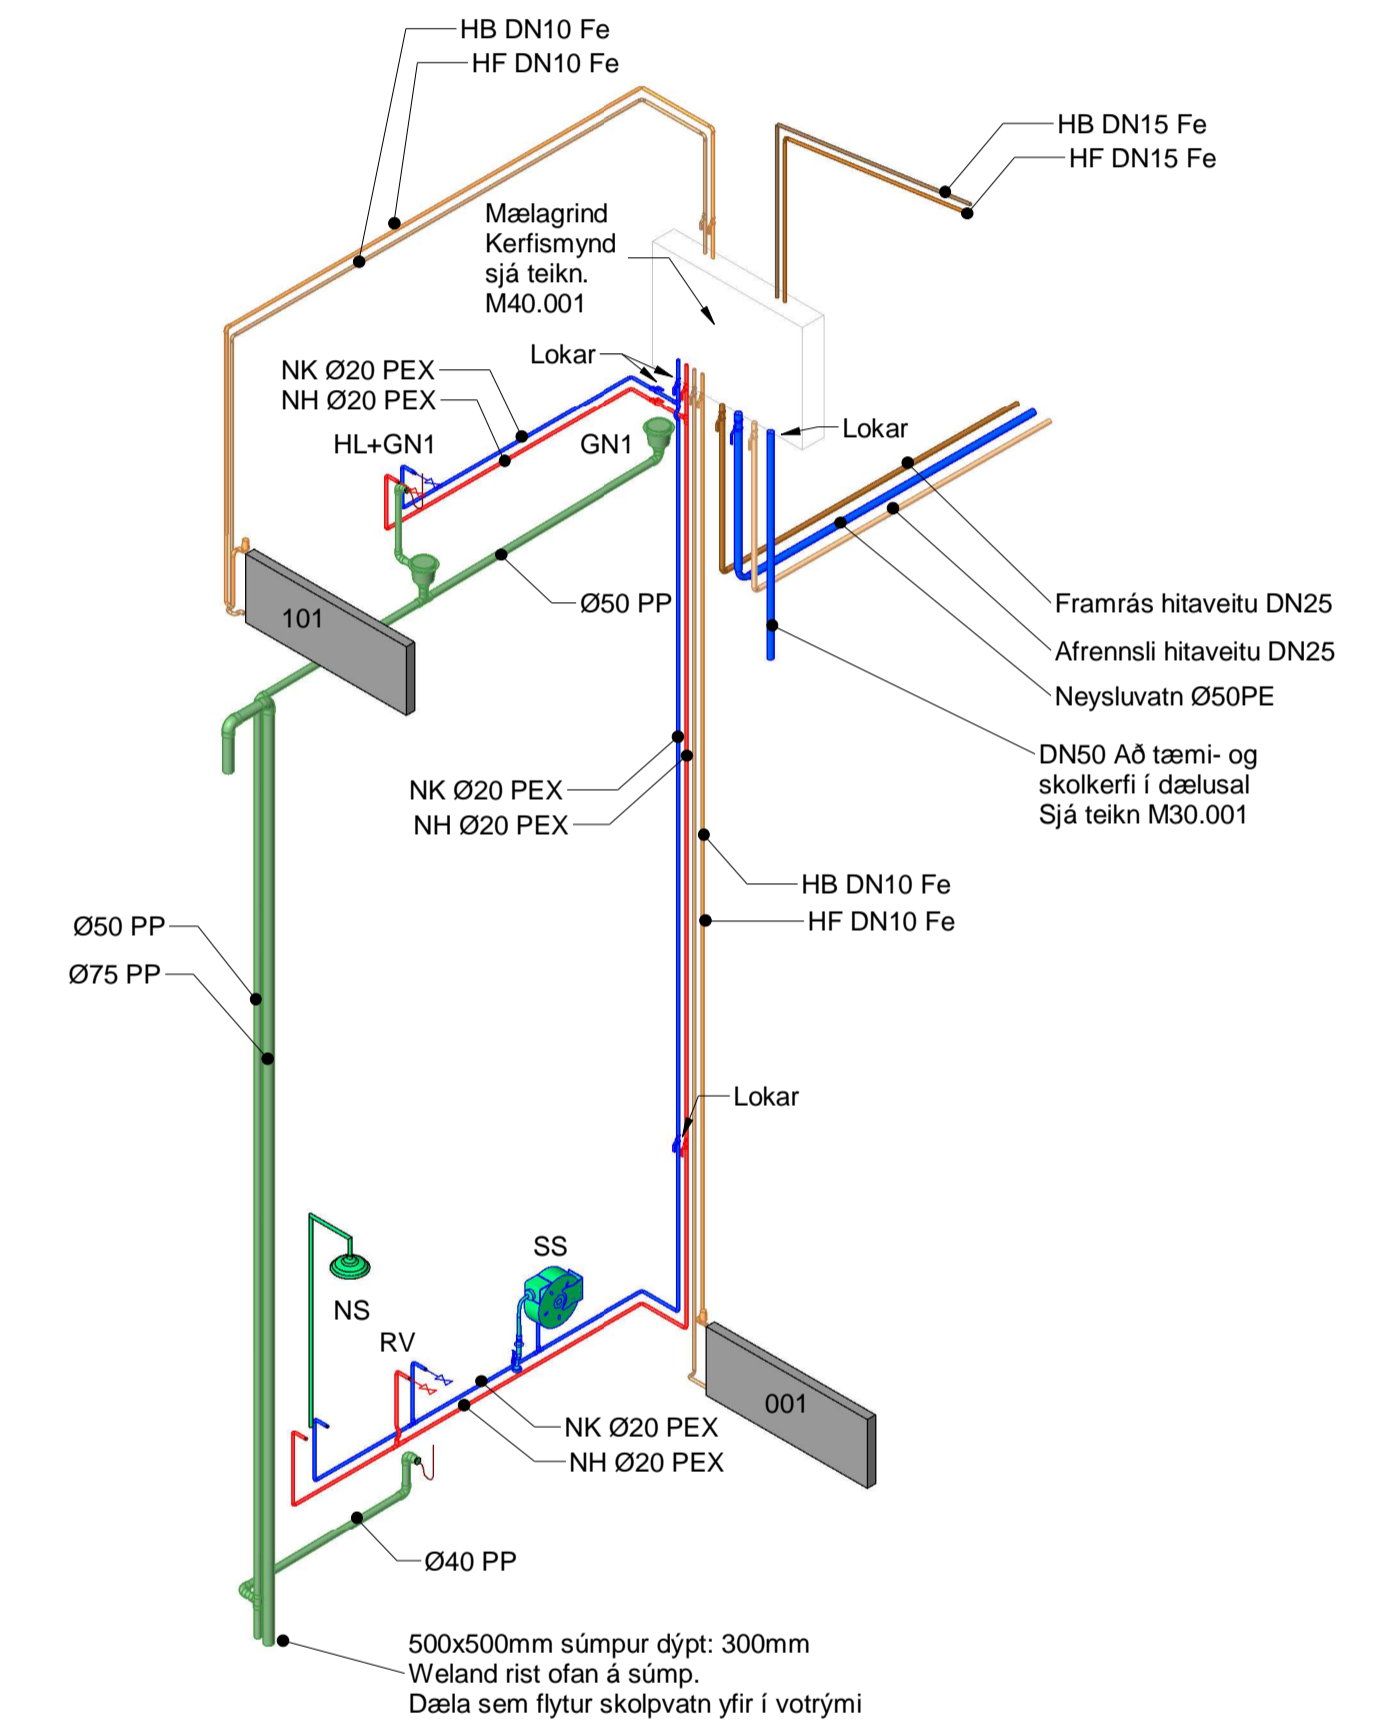

RÚMMYND FRÁRENNSLI, HITA- OG NEYSLUVATNSLAGNA

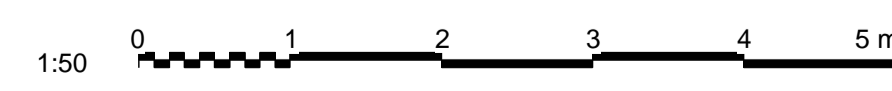

		SAMÞYKKT:	ÁLFTANES, MIÐSVÆÐI
		1 30.11.2020 Útboðsteikning ToJ	SKÓLPD/ÆLUSTÖÐ BREIÐUMÝRI
www.verkis.is - sími: +354 422 8000		ÚTG DAGS SKÝRINGAR HANNAÐ	GRUNNLAGNIR, HITA- OG HREINLÆTISLAGNIR GRUNNMÝNDIR OG RÚMMYND
		VERKFANG 07101 TEIKNING 011. M40.002 1	© Öll afnot og afritun teikninga, að hluta eða í heild er háð skriflegu leyfi höfundna