




AUSTURHLIÐ

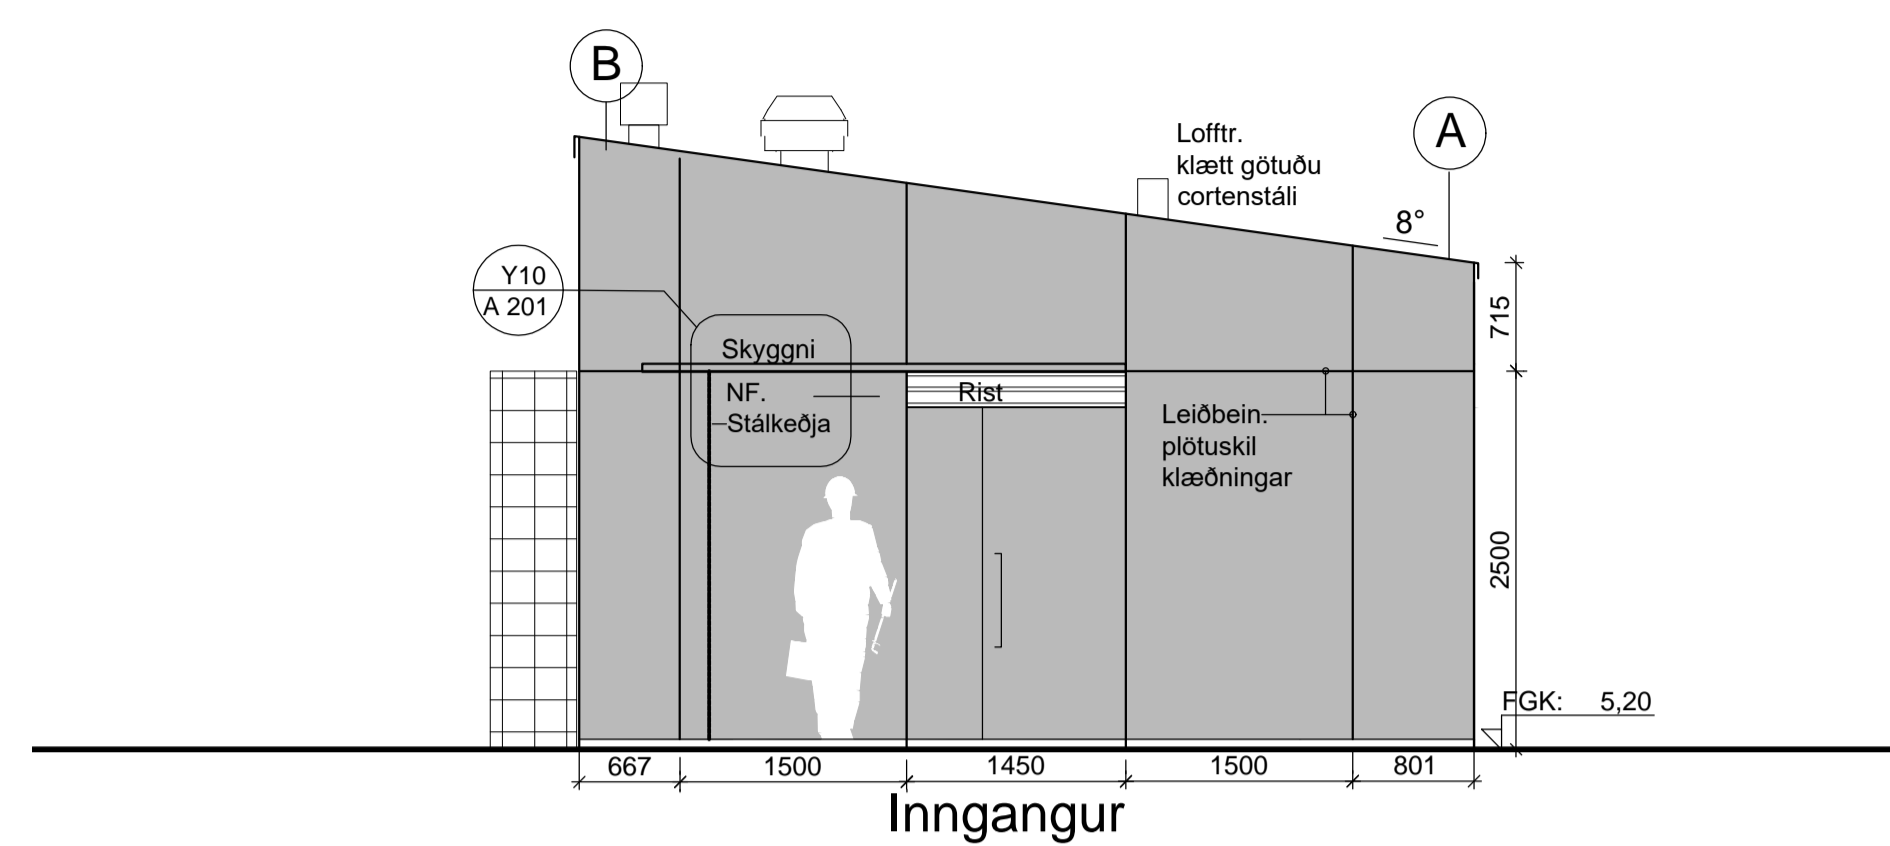


VESTURHLIÐ

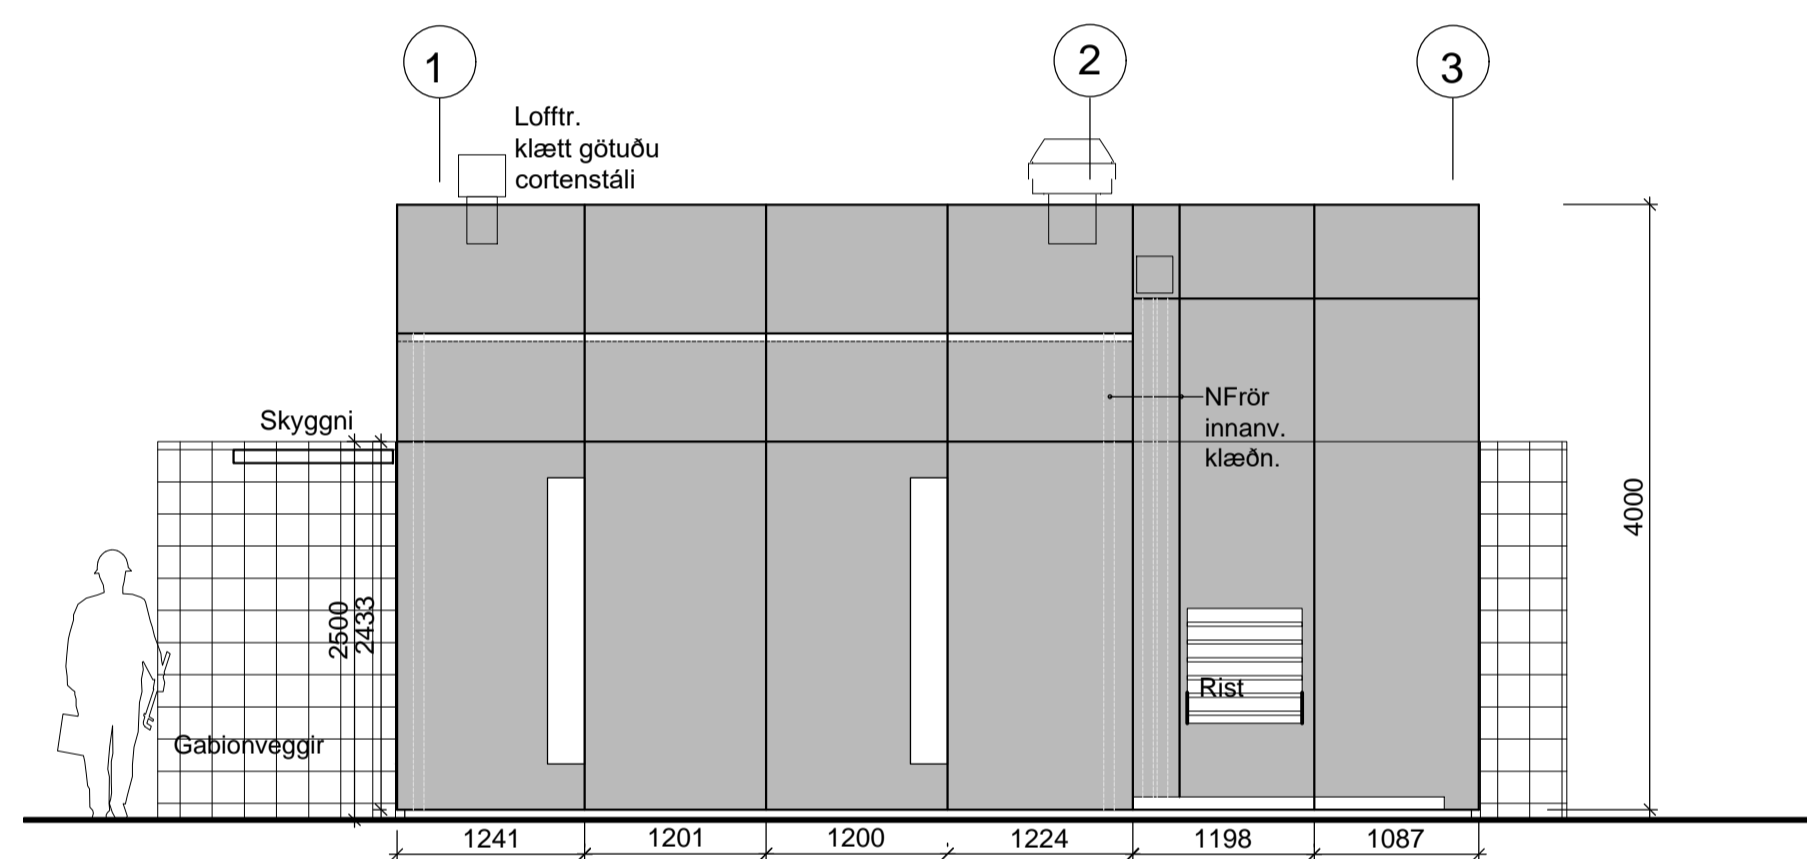


SUÐURHLIÐ

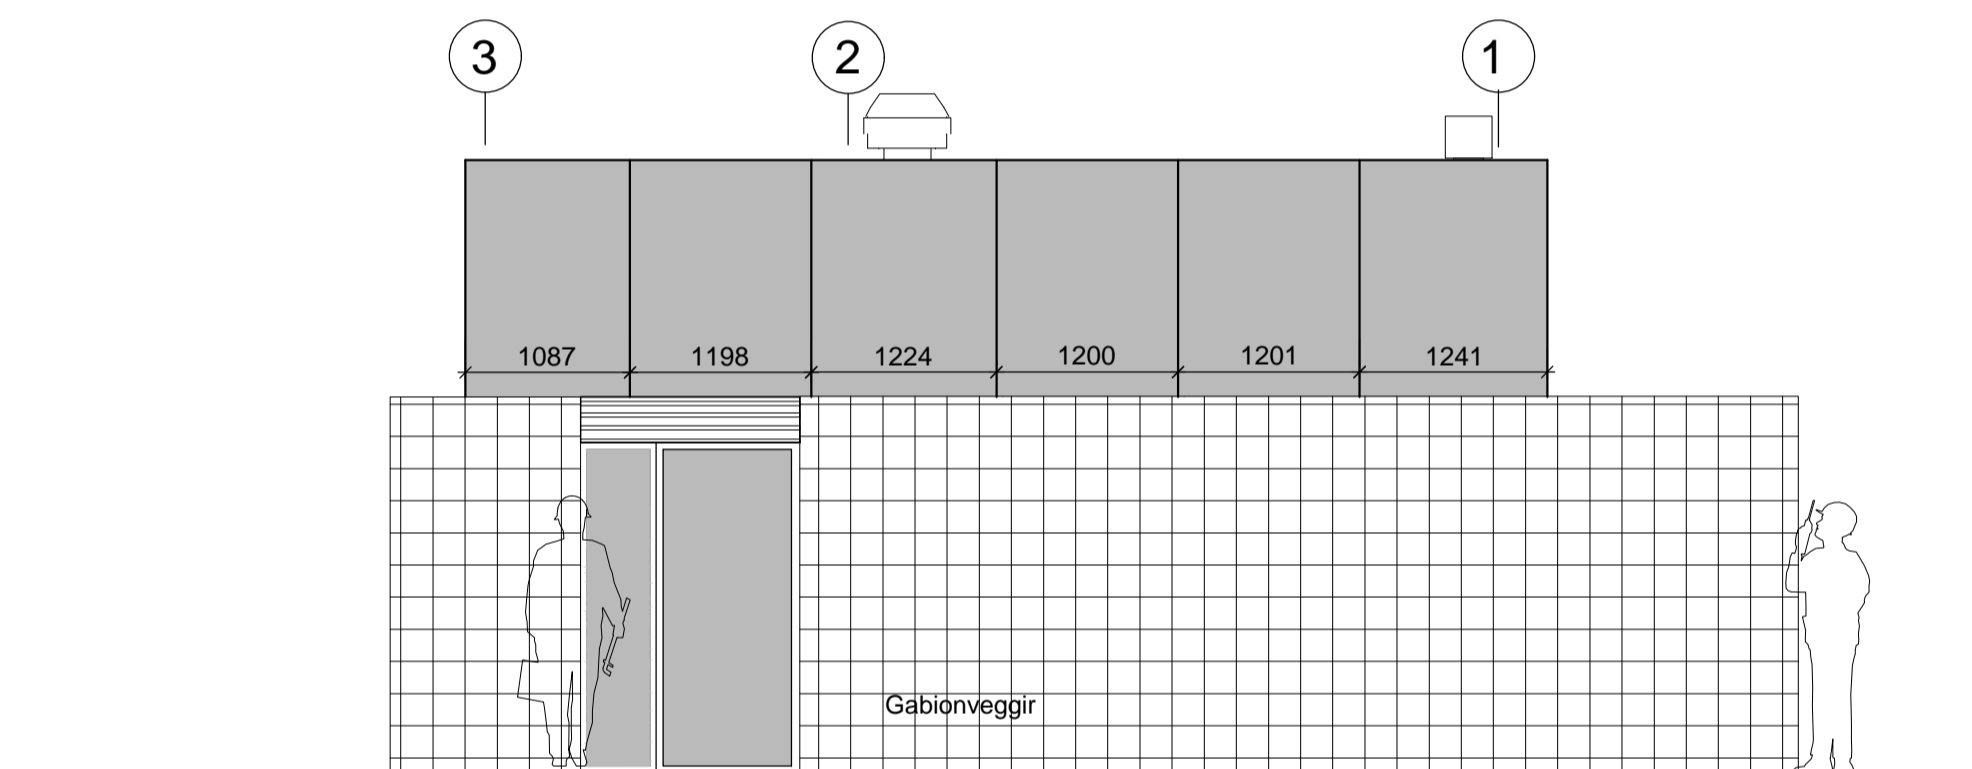

NORÐURHLIÐ

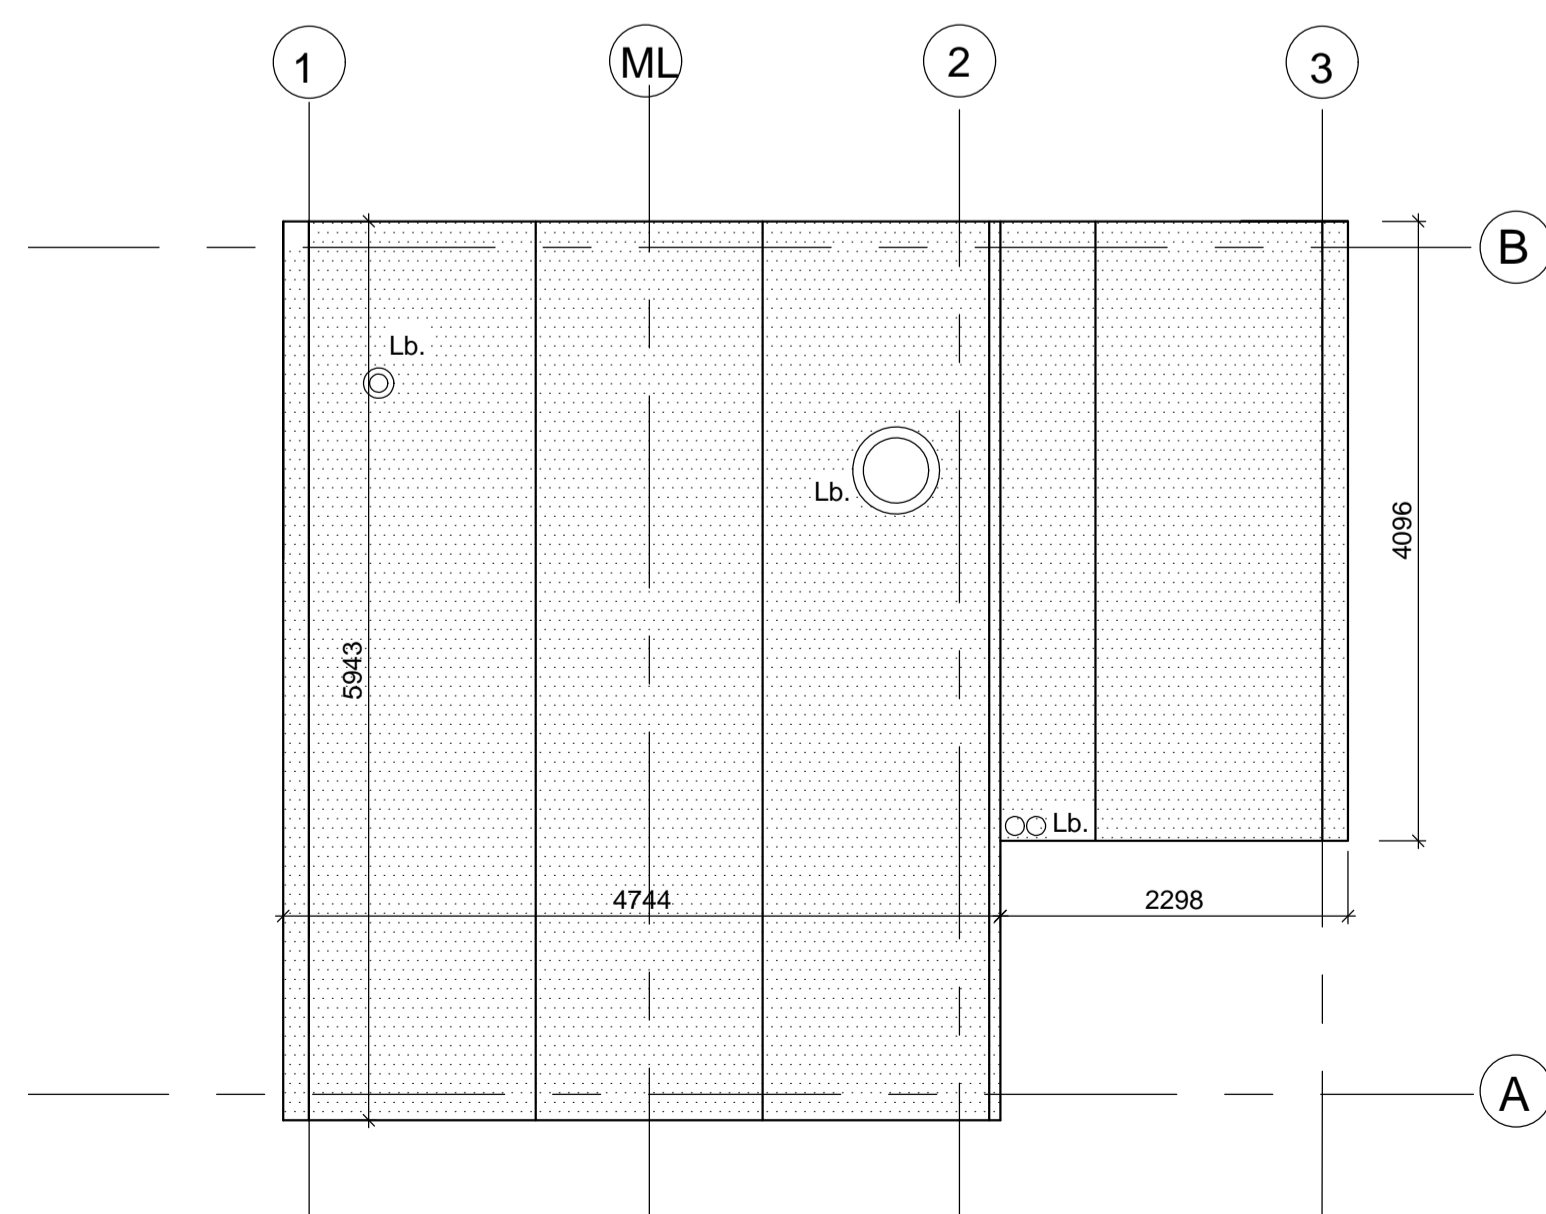

ÞAKMYND -YFIRLIT

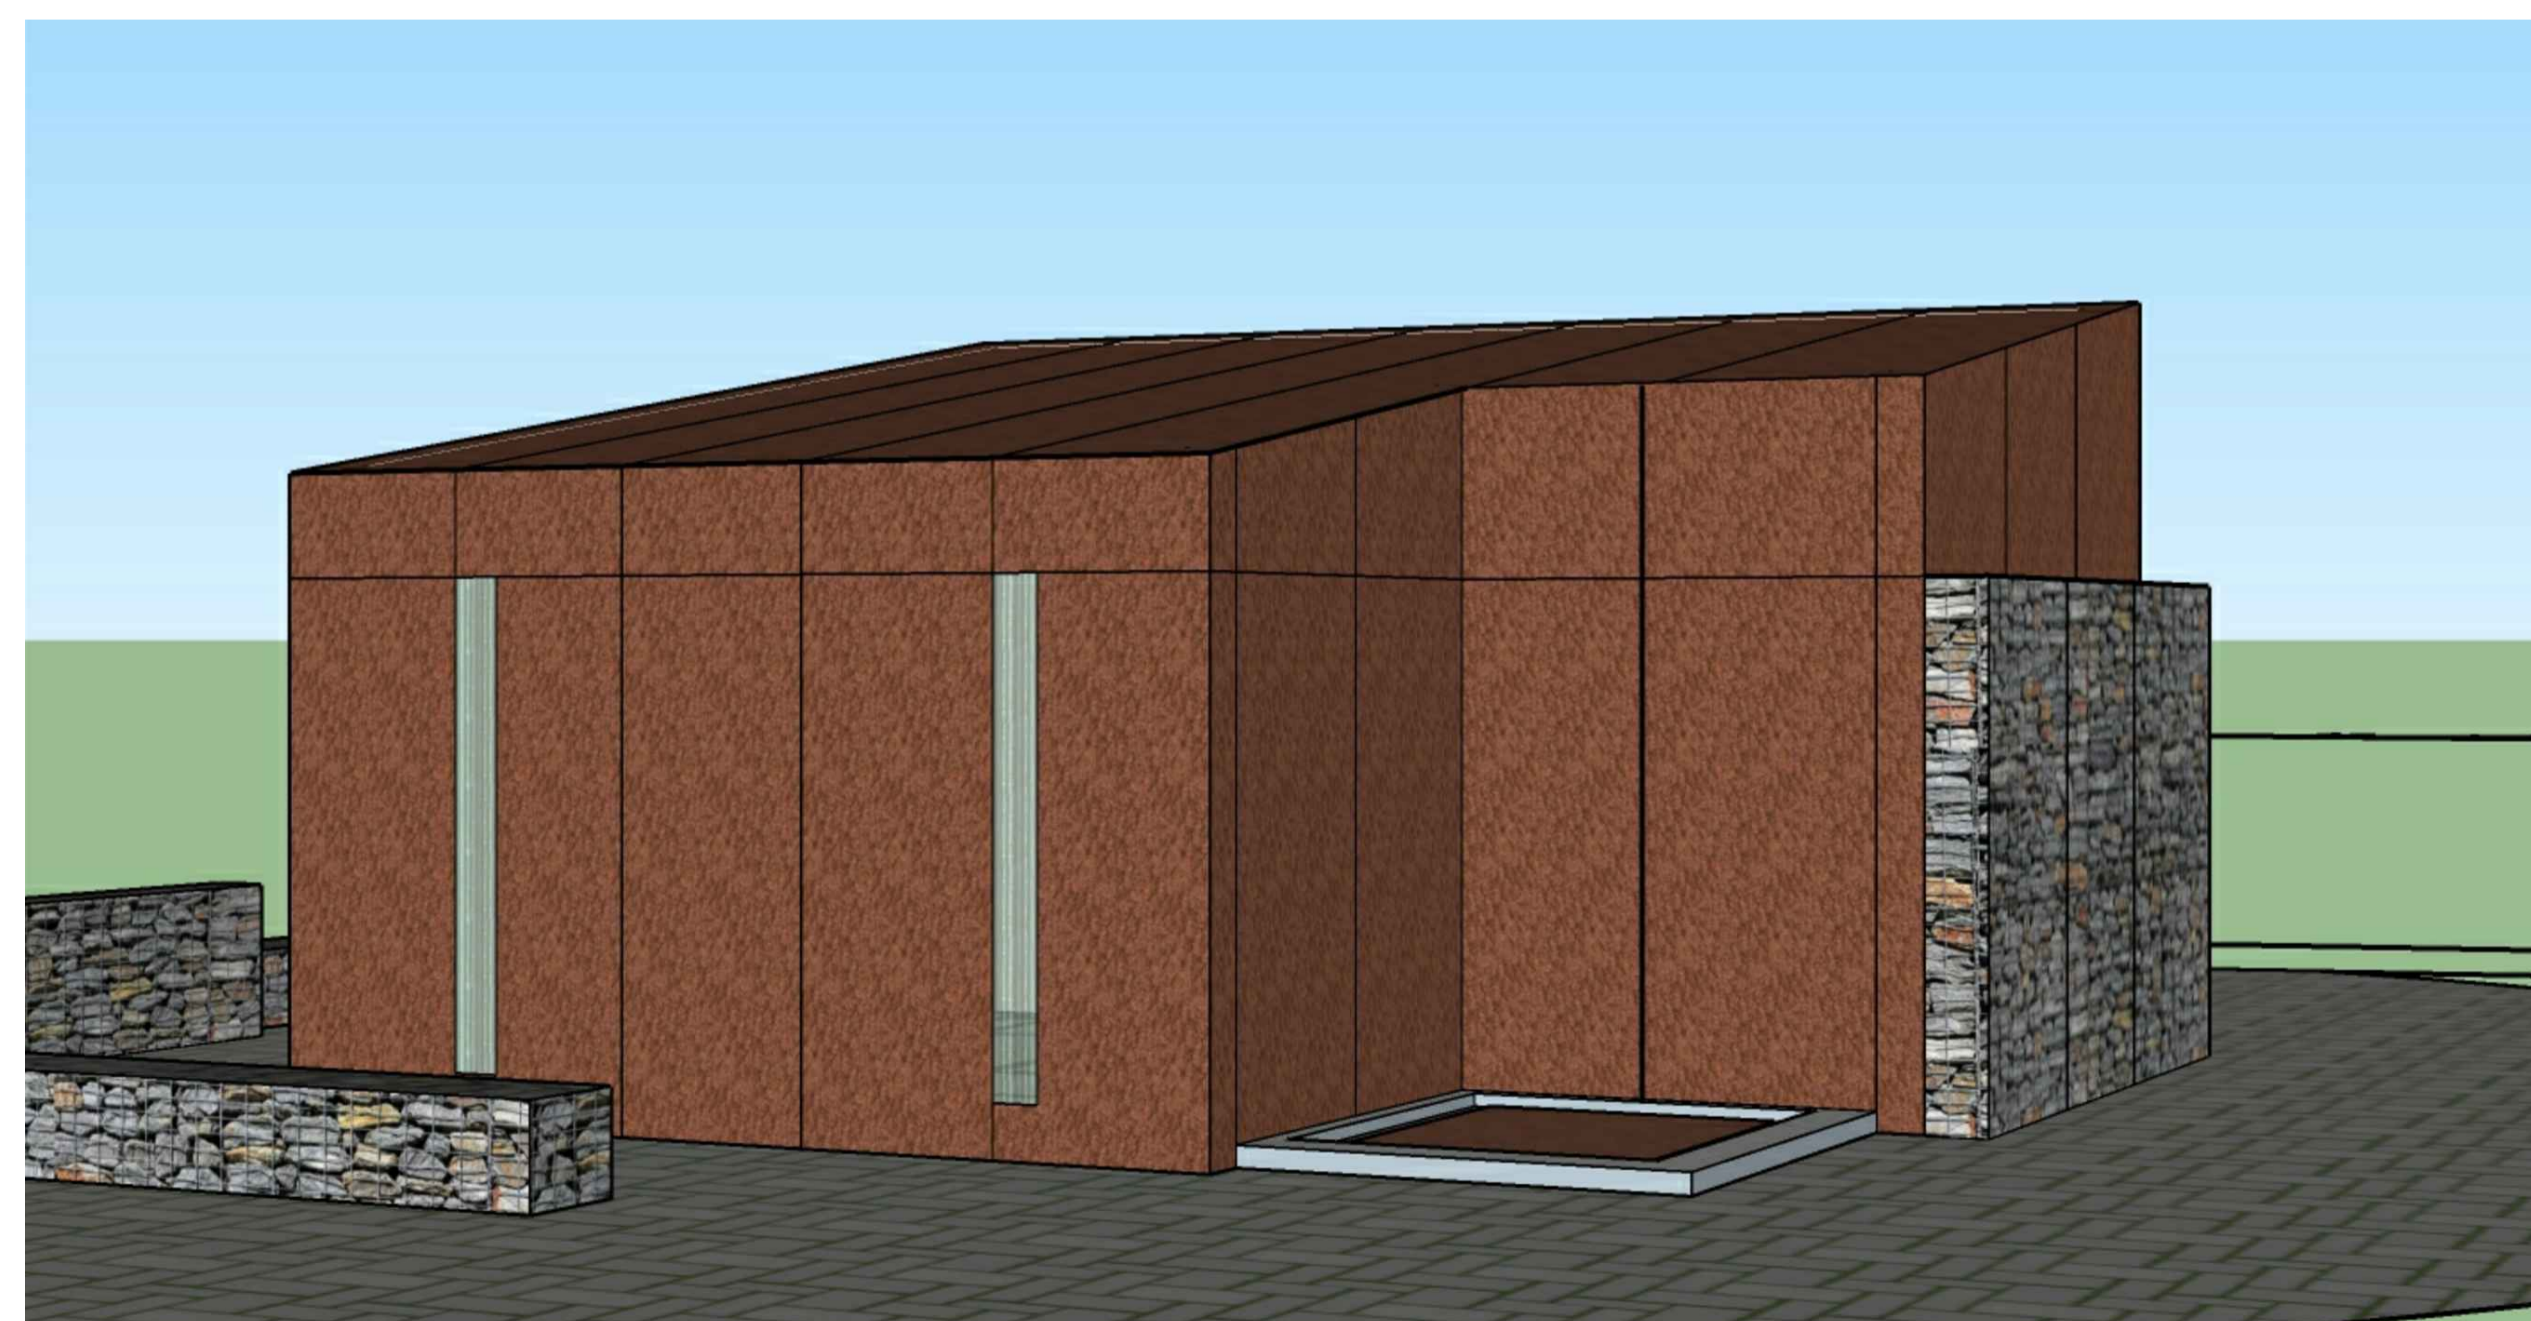

SKÝRINGAR:

- Loftræsibún. á þaki
-

C:
B:
A:
BREYTINGAR: DAGS:

VERKTEIKNING

SKÓLPDÆLUSTÖÐ BREIÐUMYRI
GARÐABÆR

VERK:	BREI 2010
KVARDI:	1:50
DAGS:	15.08.20
TEIKN:	GS
ÚTLITSMYNDIR - ÞAKPLAN	SKRÁ: Grunnur.dwg

arkteikn síf

arkiteipjónusta

ÞINGHOLTSSTRÆTI 27 101 REYKJAVÍK
SÍMAR / TEL. +897 9131
NETFANG gislasam@internet.is
VEFFANG www.sna.fo
GÍSLI SÆMUNDSSON ARKITEKT FAI
290656-4869