




- SKYRINGAR
- HELLUR STÆRRI
 - HELLUR SMÆRRI
 - RUNNAGRÖÐUR
 - ÚTHAGATORF
 - VÉLSTEYPTUR KANTSTEINN
 - FORSTEYPTUR KANTSTEINN
 - GRJÓTBED - GRJÓT Á LÖD SAFNAD SAMAN OG NOTUÐ Í BÉDIN
 - SKJÓLVEGGUR 150CM LÁGRÉTT KLÆÐNING
 - GRÖÐURBEKJA Á JARÐHÉÐ - 3.508M2
 - KVÖÐ UM RAFSTRENGI
 - KVÖÐ UM GAGNAVEITU
 - 10CM HÆÐARLÍNUR
 - 50CM HÆÐARLÍNUR
 - HANNADIR HÆÐARKÓTAR
 - GEFNIR KÓTAR AF HÆÐABLADI
 - RAFHLEDSLUSTAURAR
 - SNJÓBRÆÐSLA
 - LJÓSASTÖLPI

GRUNNMYND 1:200


BREKKUÁS, BÚSETUKJARNI
LÖÐARUPPRÁTTUR
GRUNNMYND

KVARDI-A1: 1:200	TEIKN NR: U-100
DAGS: 28.04.2022	HANNAD: ÓGG
FLOKKUR: 1300E	TEIKNAD: ÓGG
SKRÁ: 22054_gm1.dwg	VERKNR: 22054




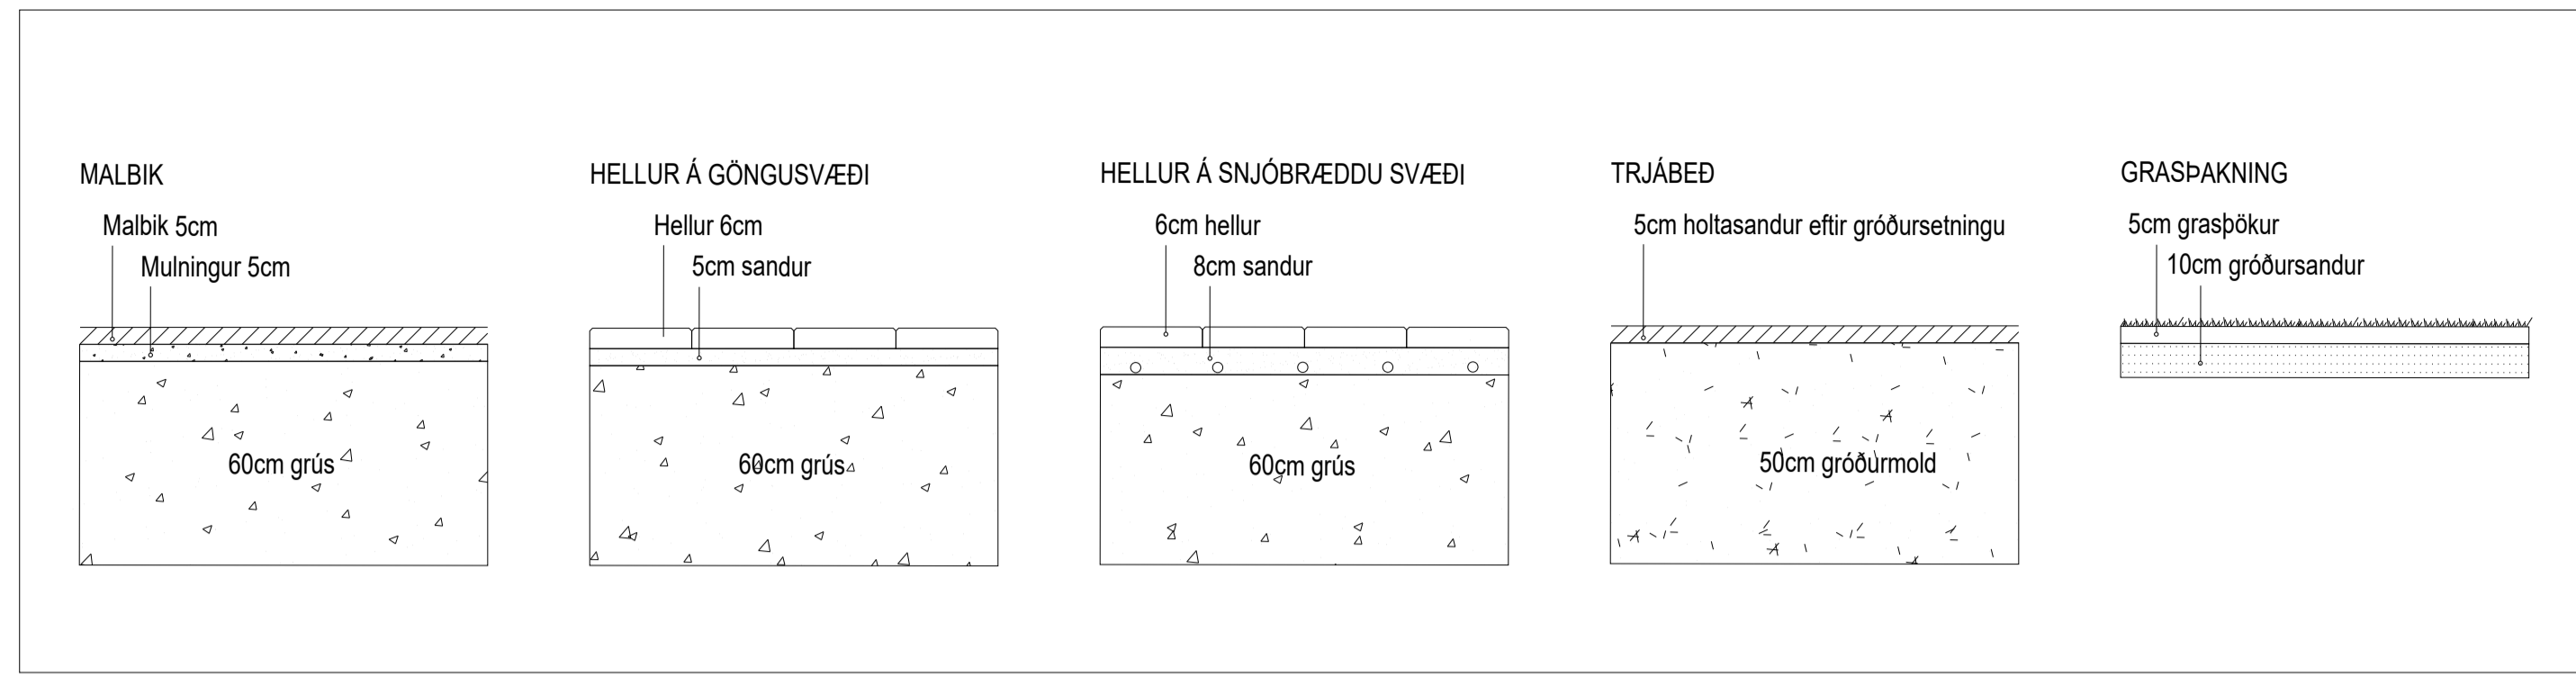


KENNISNIÐ 1:20

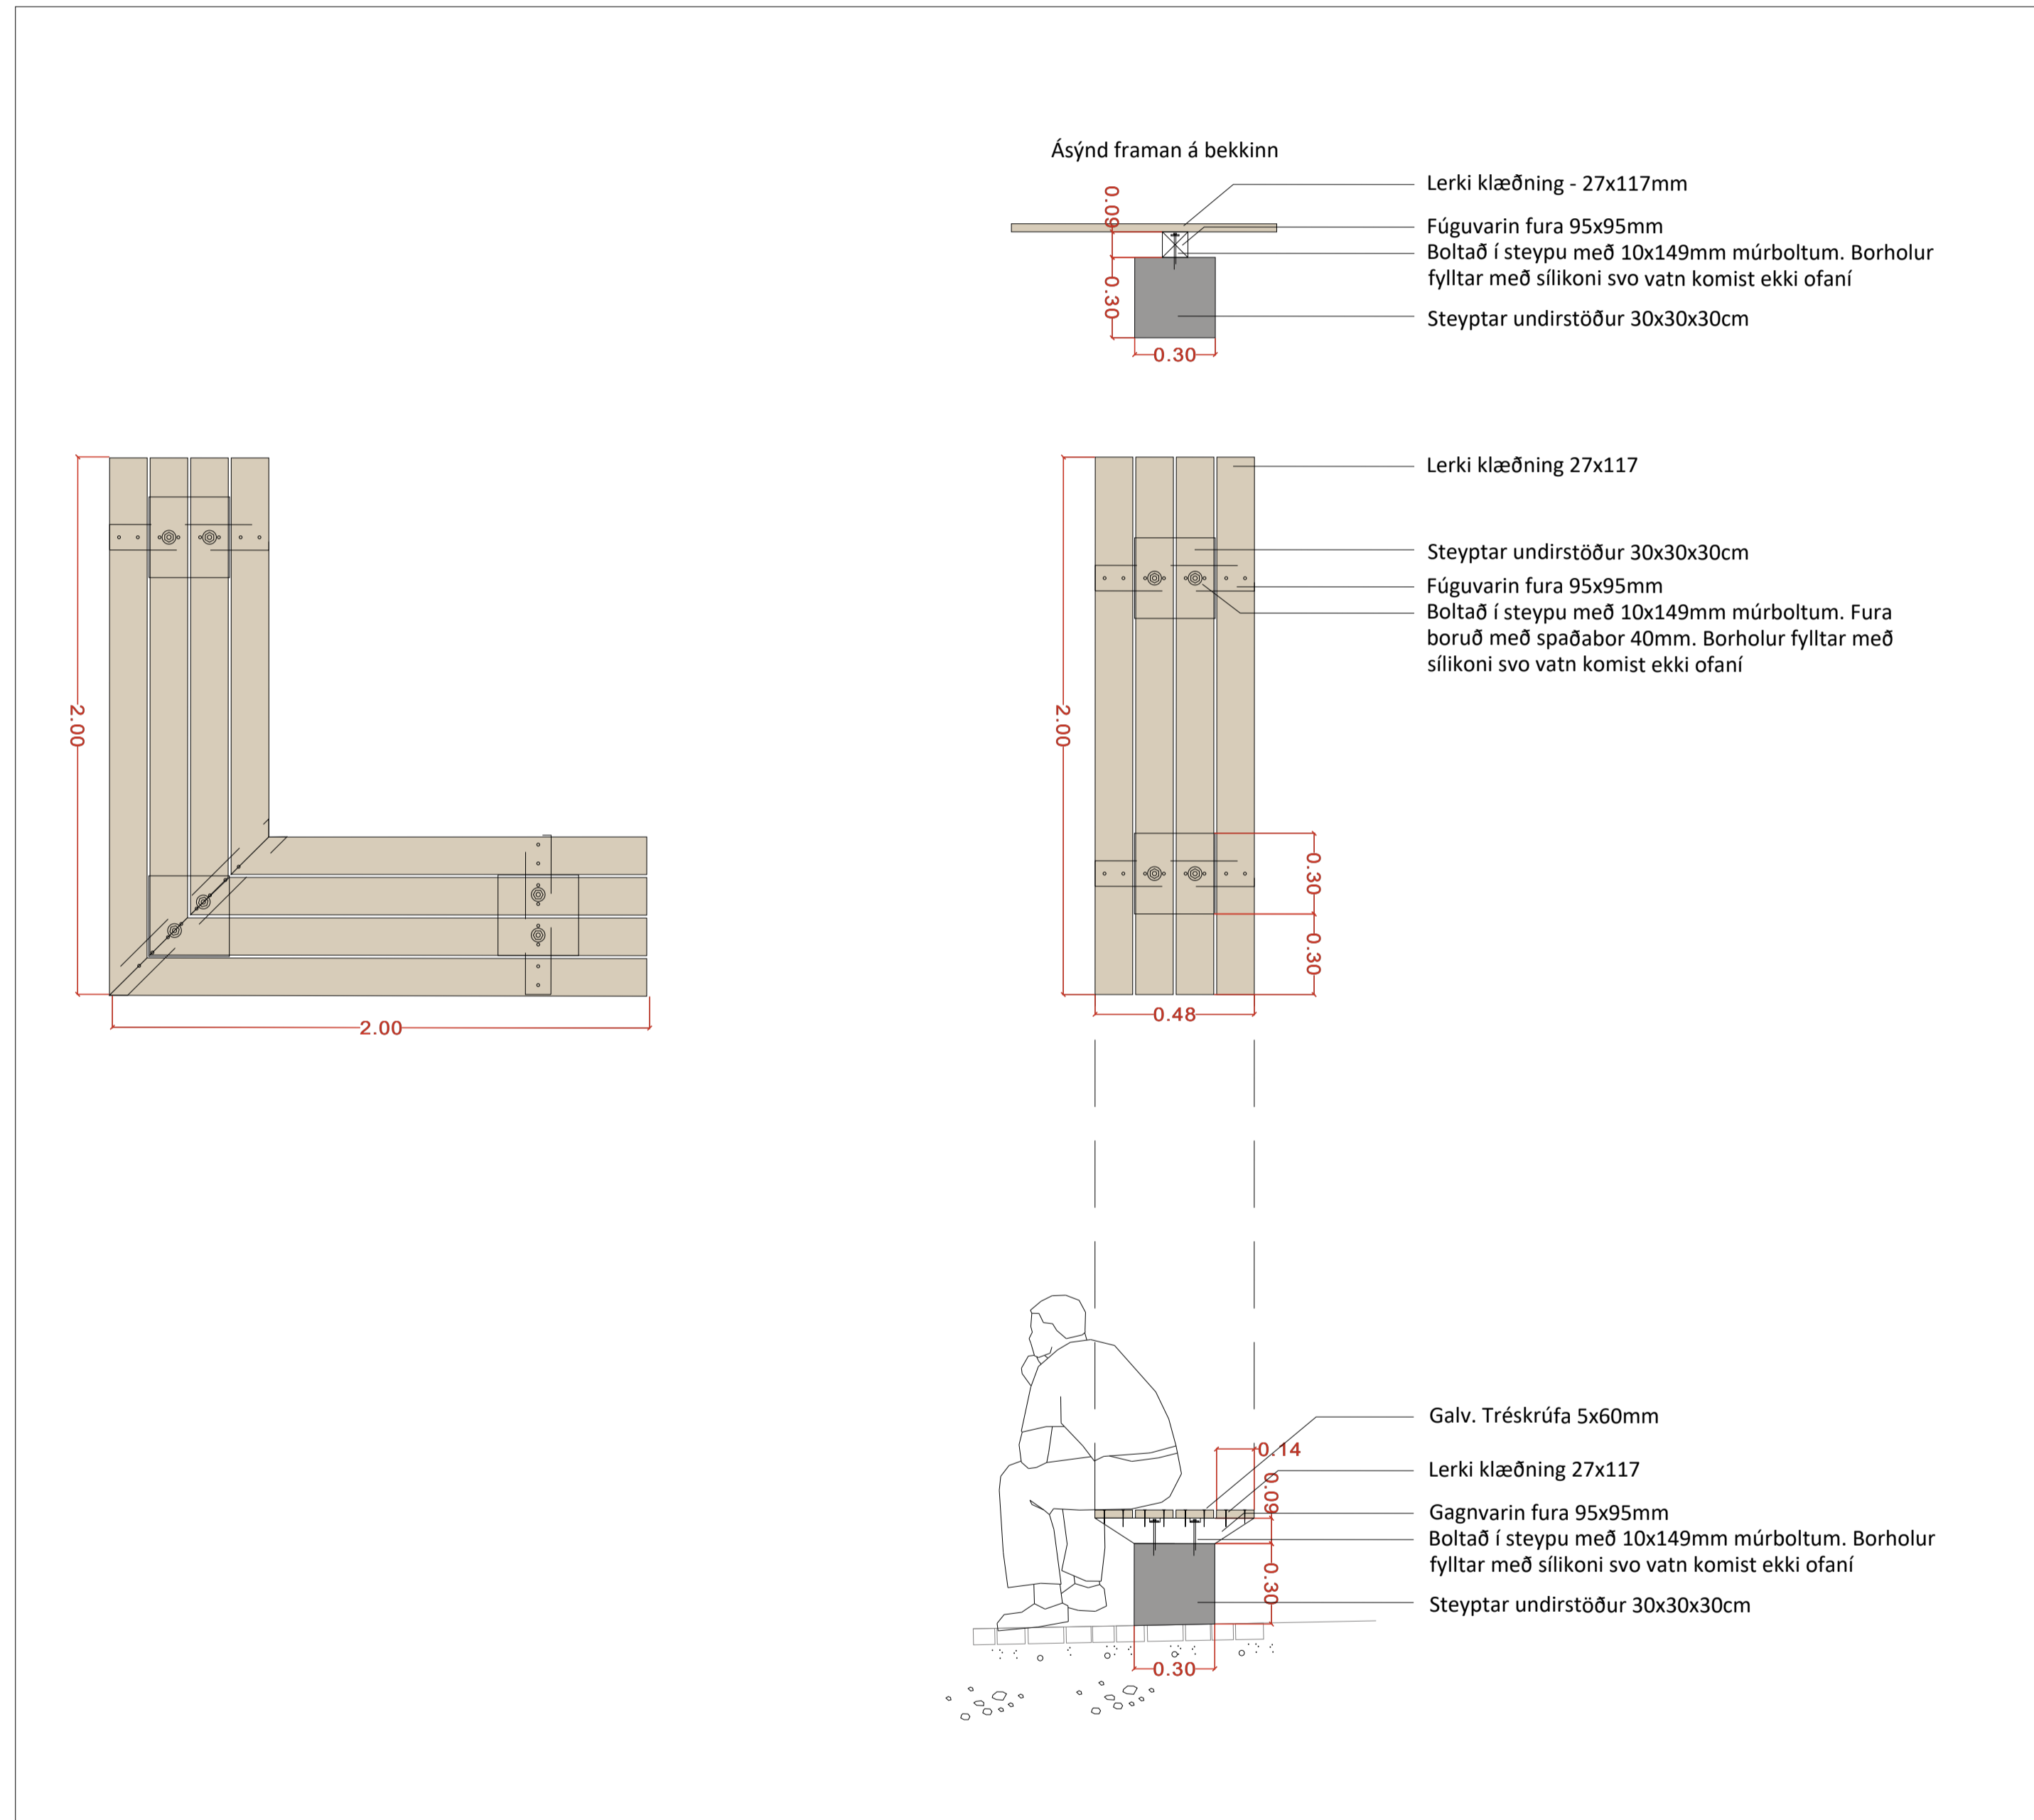


DEILI AF BEKKJUM 1:20

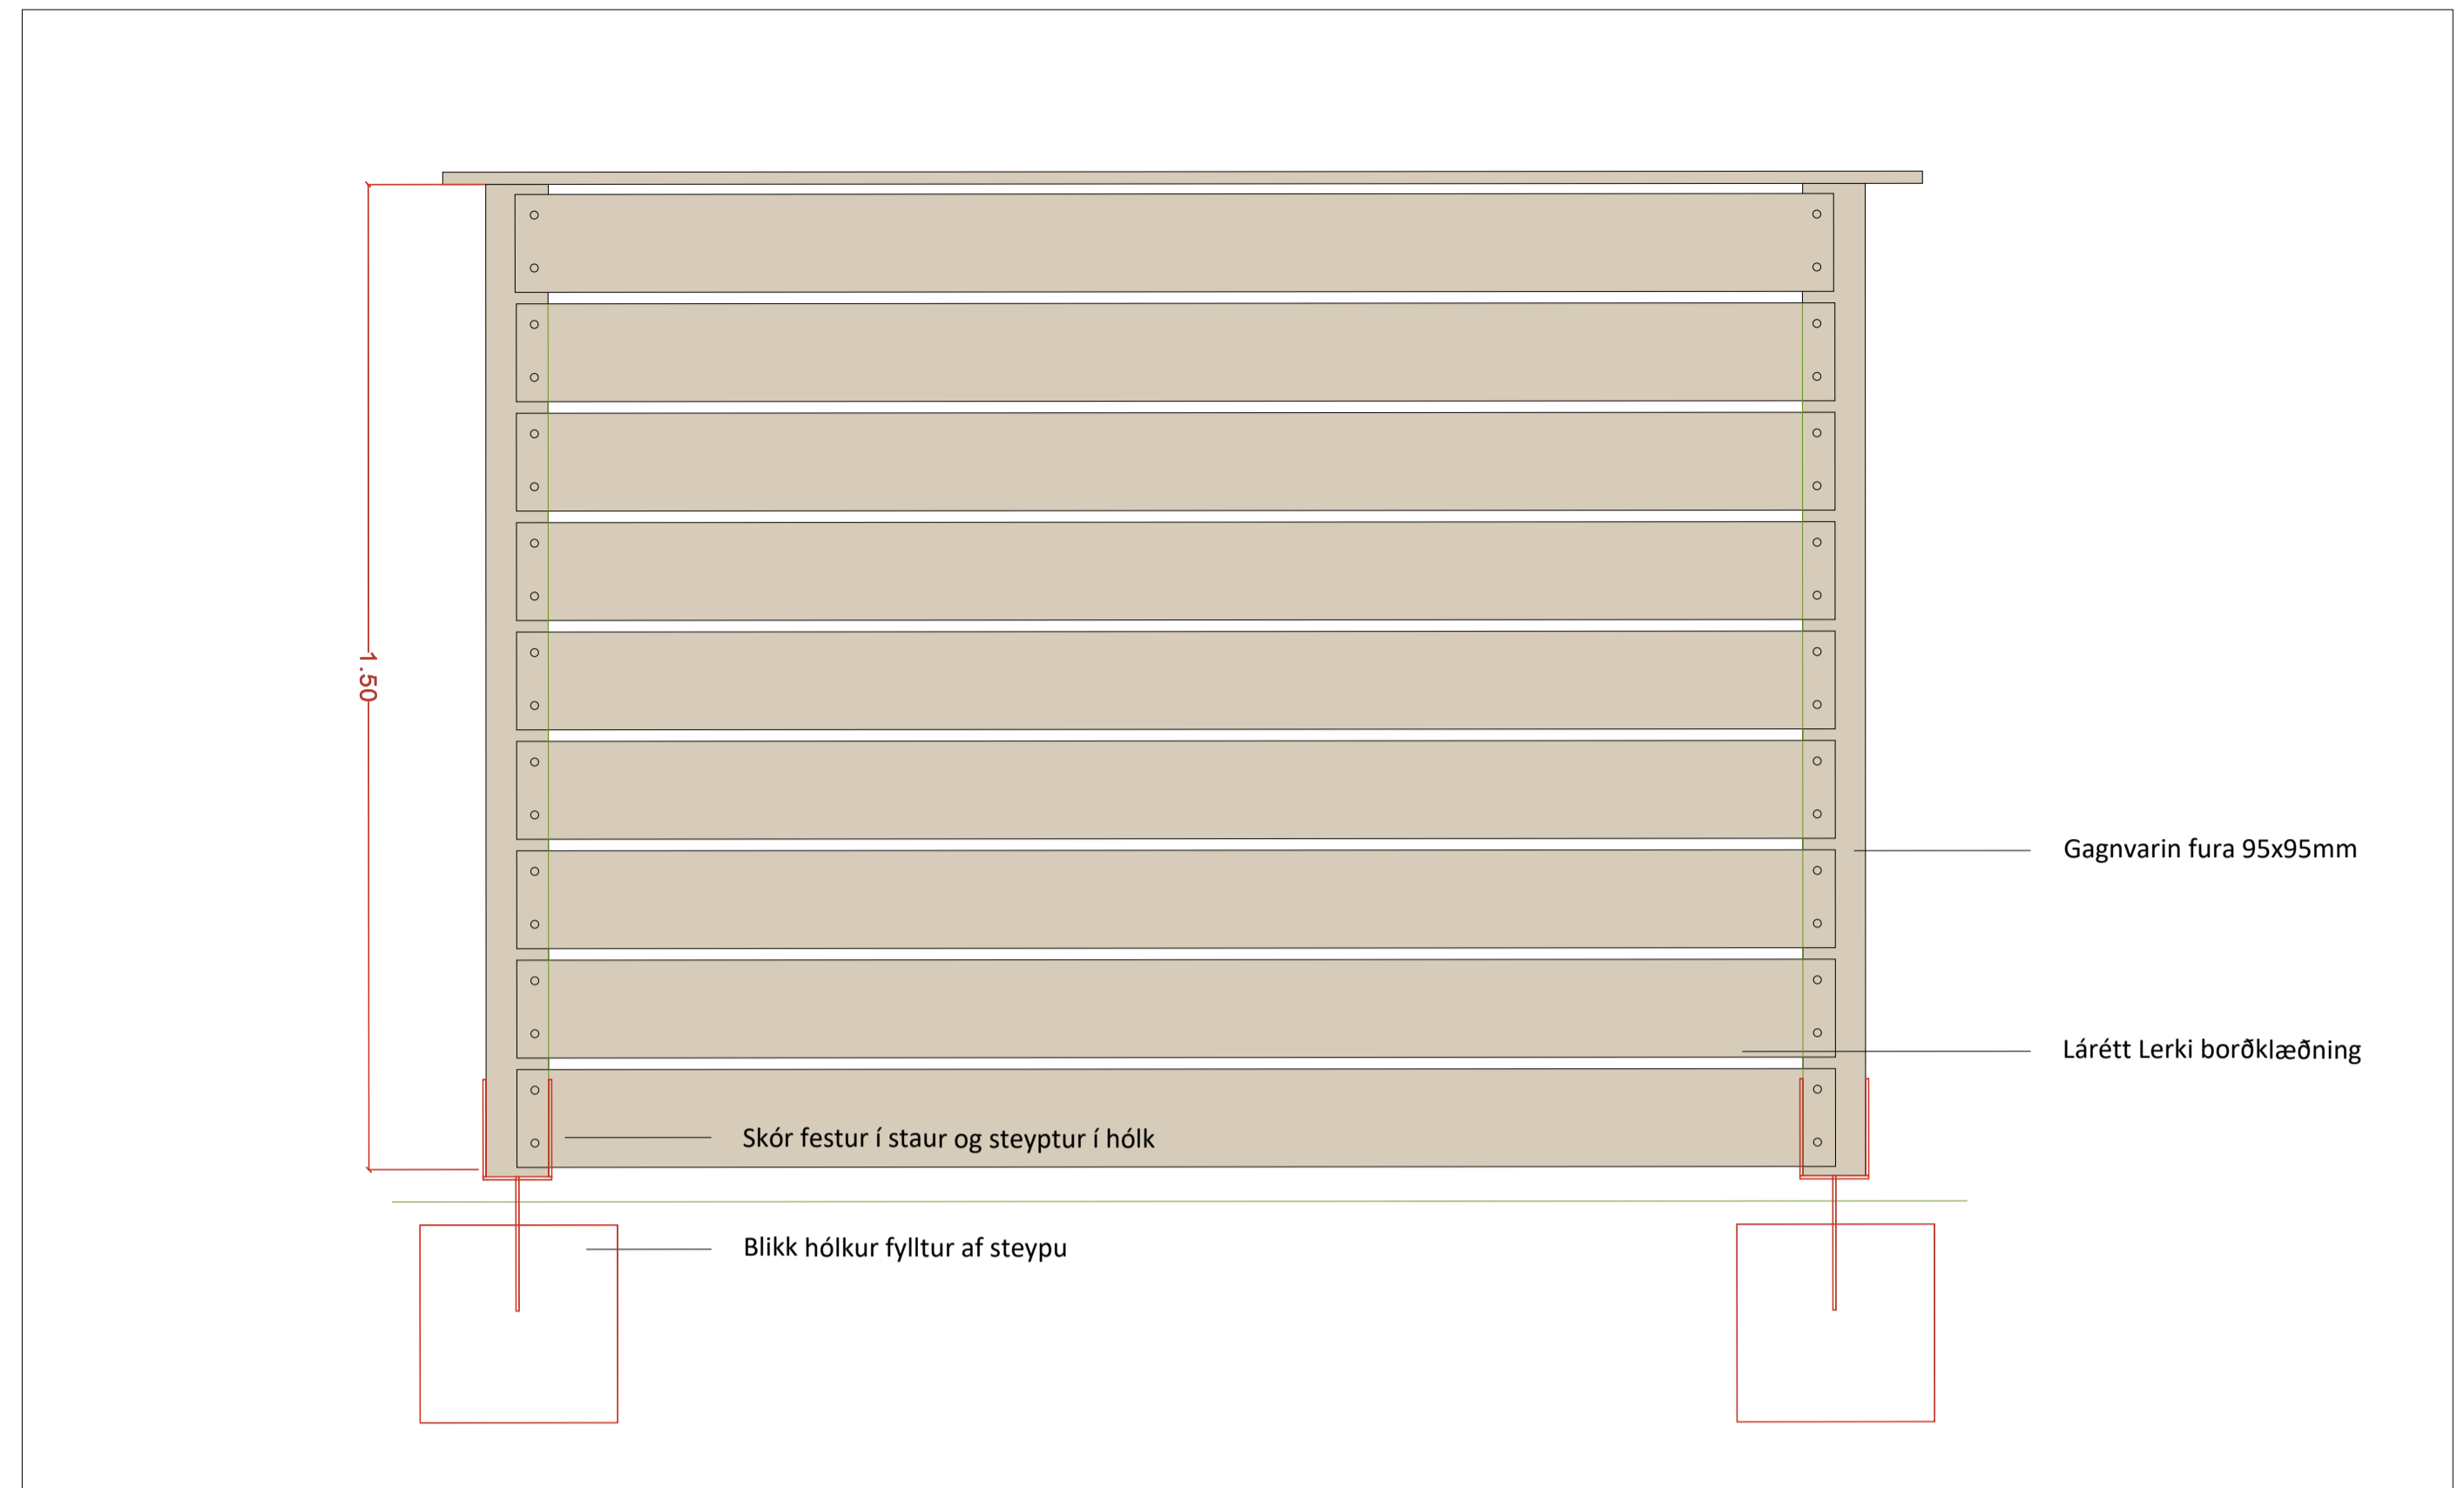

SNÍÐ - SKJÓLVEGGUR 1:10

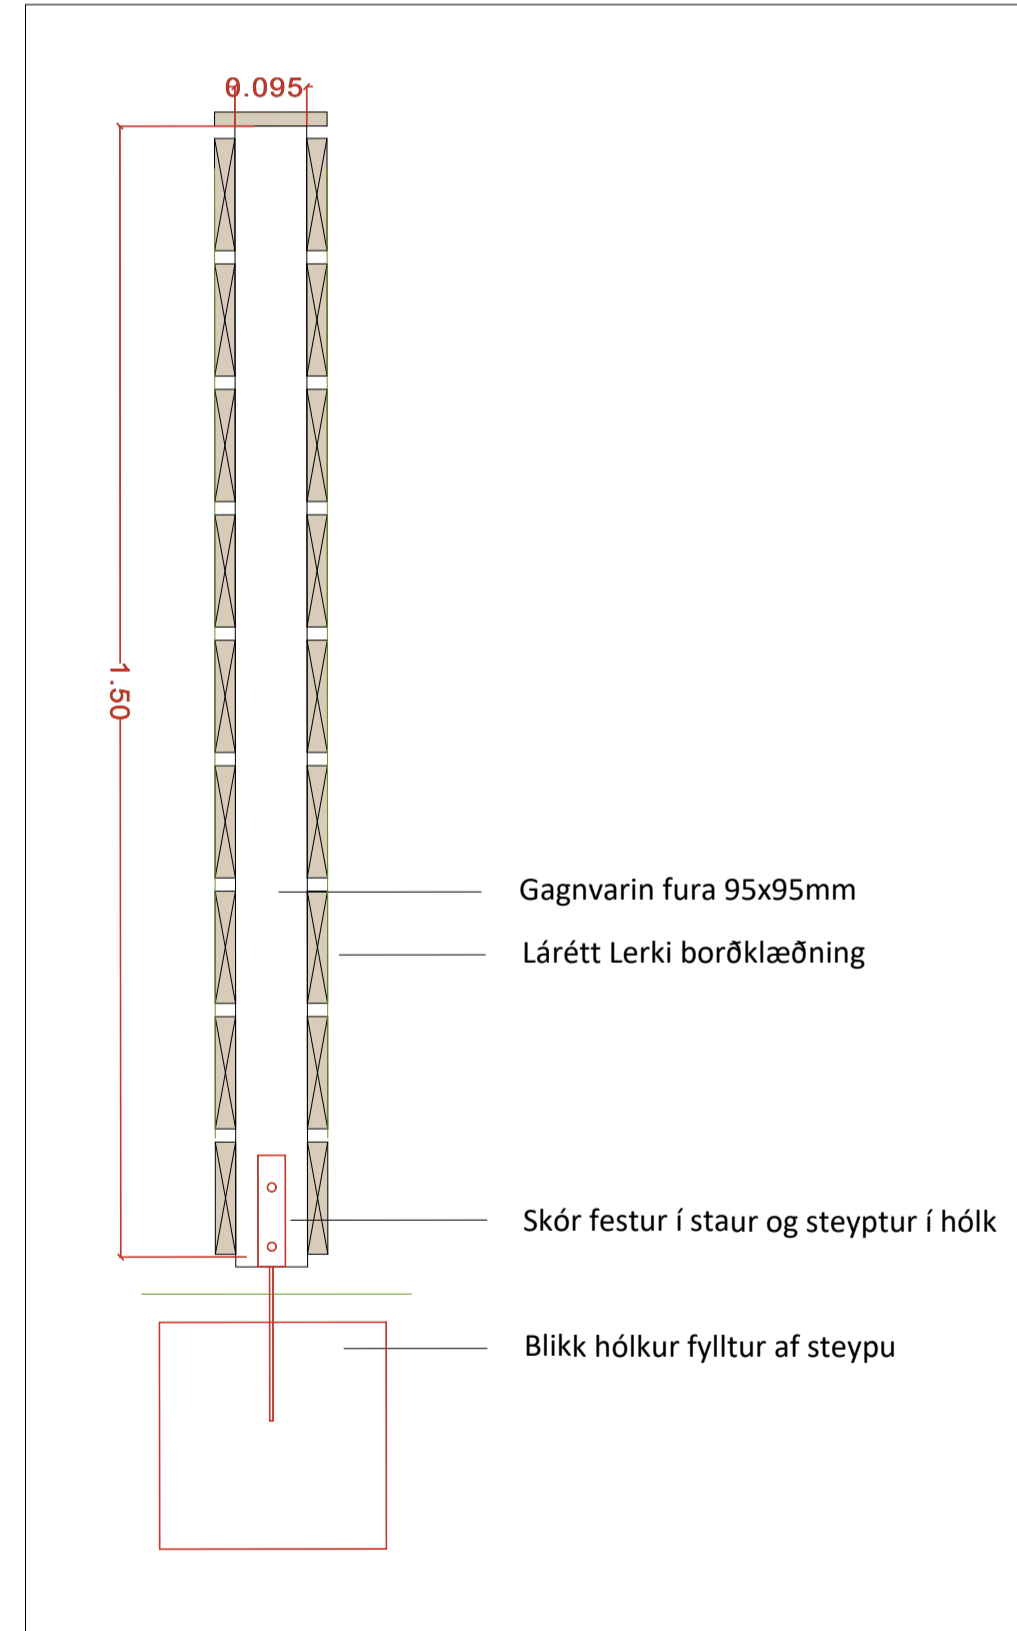

SNÍÐ - SKJÓLVEGGUR 1:10

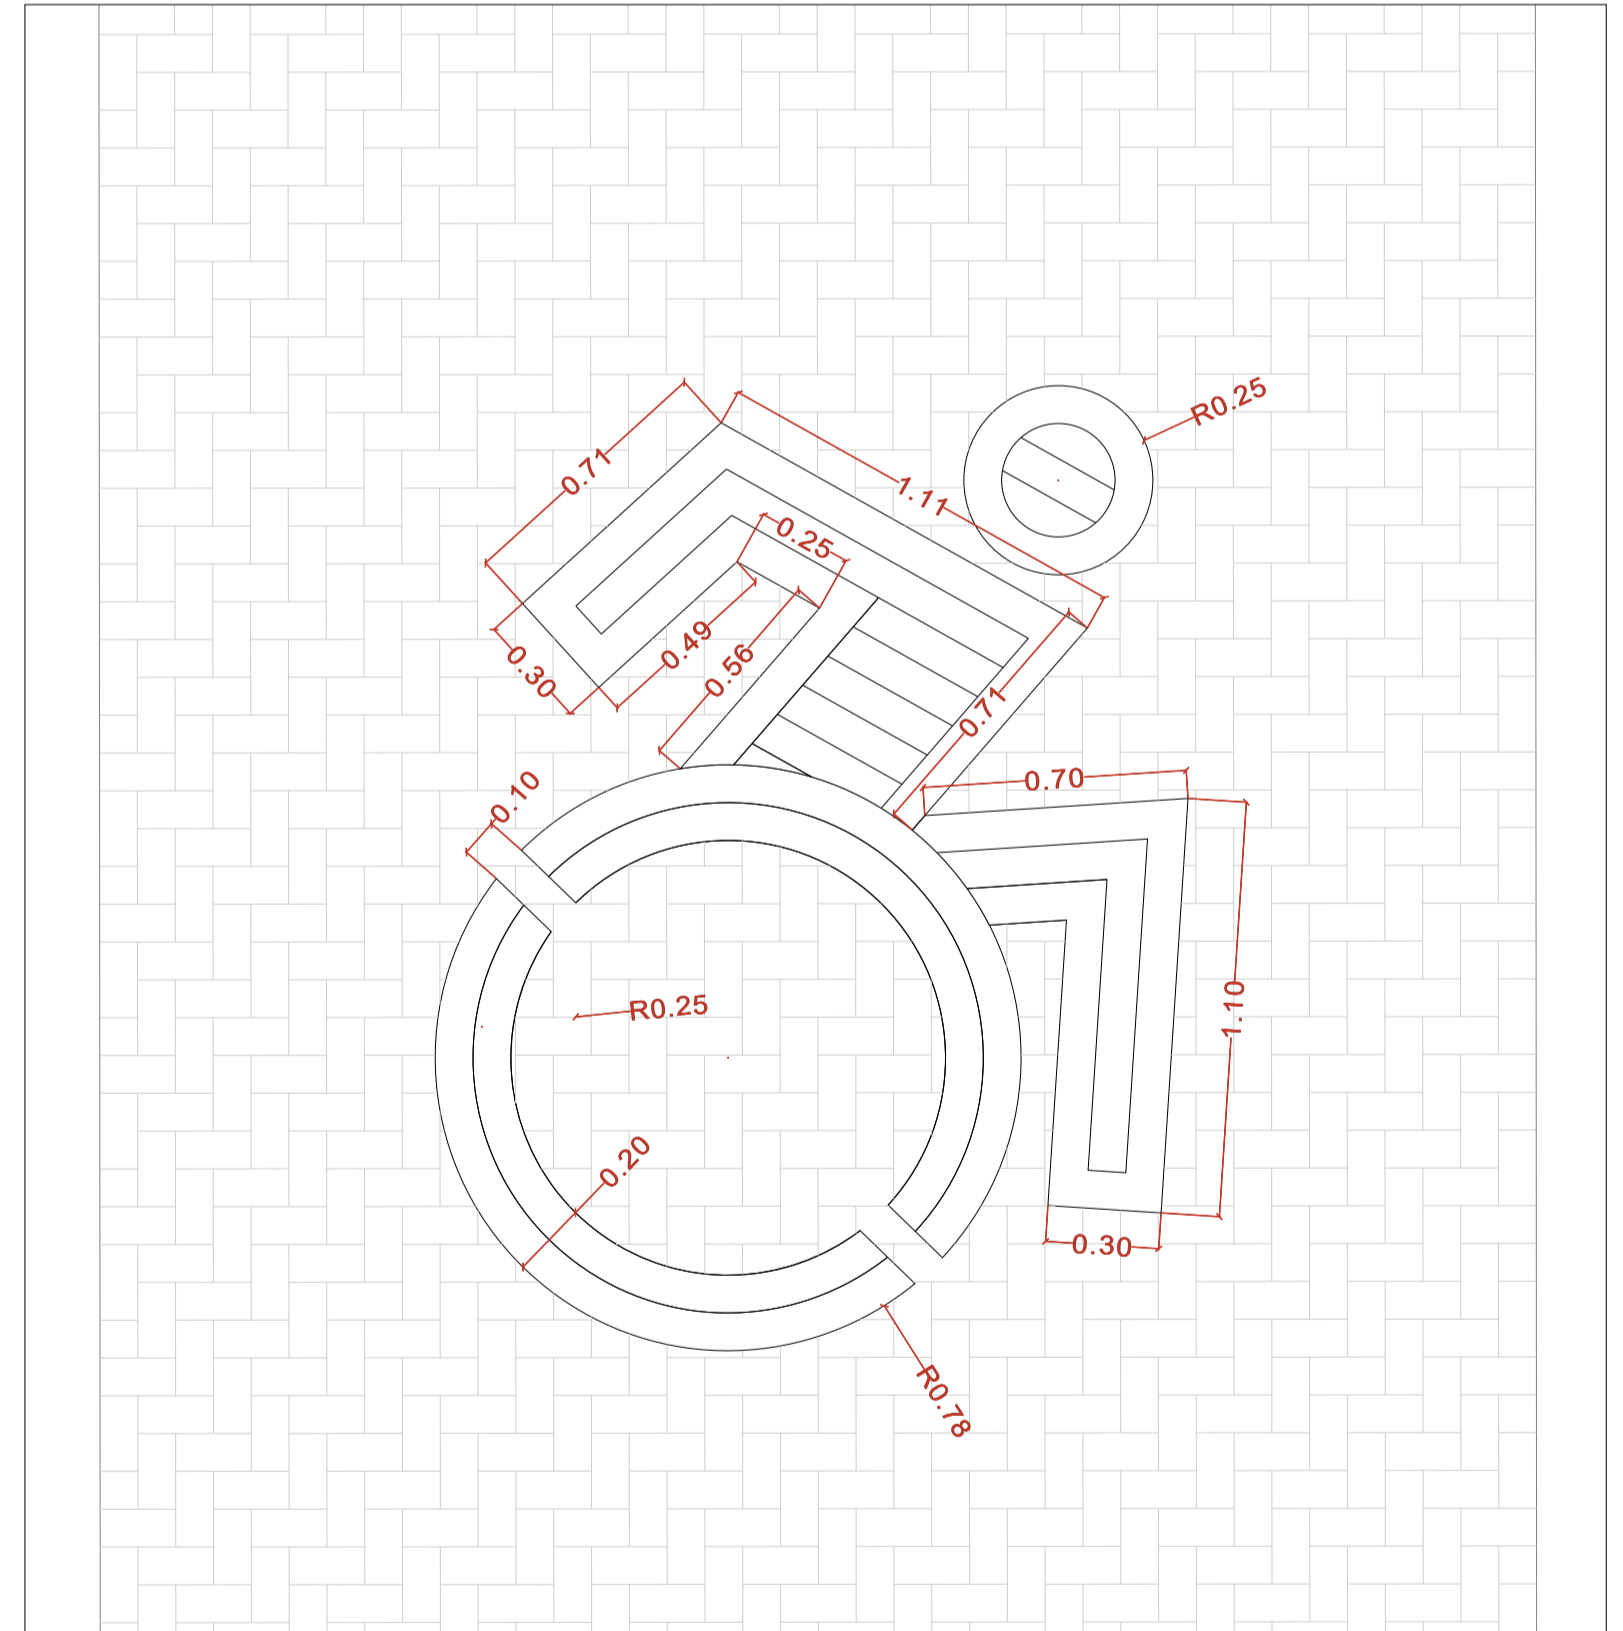

GRUNNMYND - BILASTÆÐI FATL - 1:20

BREKKUÁS, BÚSETUKJARNI
LÓÐARUPPRÁTTUR
Deili og kennisnið

KVARDI-A1: 1:10/20	TEIKN NR: U-101
DAGS: 28.04.2022	HANNAÐ: ÓGG
FLOKKUR: 1300E	TEIKNAD: ÓGG
SKRÁ: 22054_gm1.dwg	VERKNR: 22054

