


Hluti úr sniði- mkv, 1:250 á A3

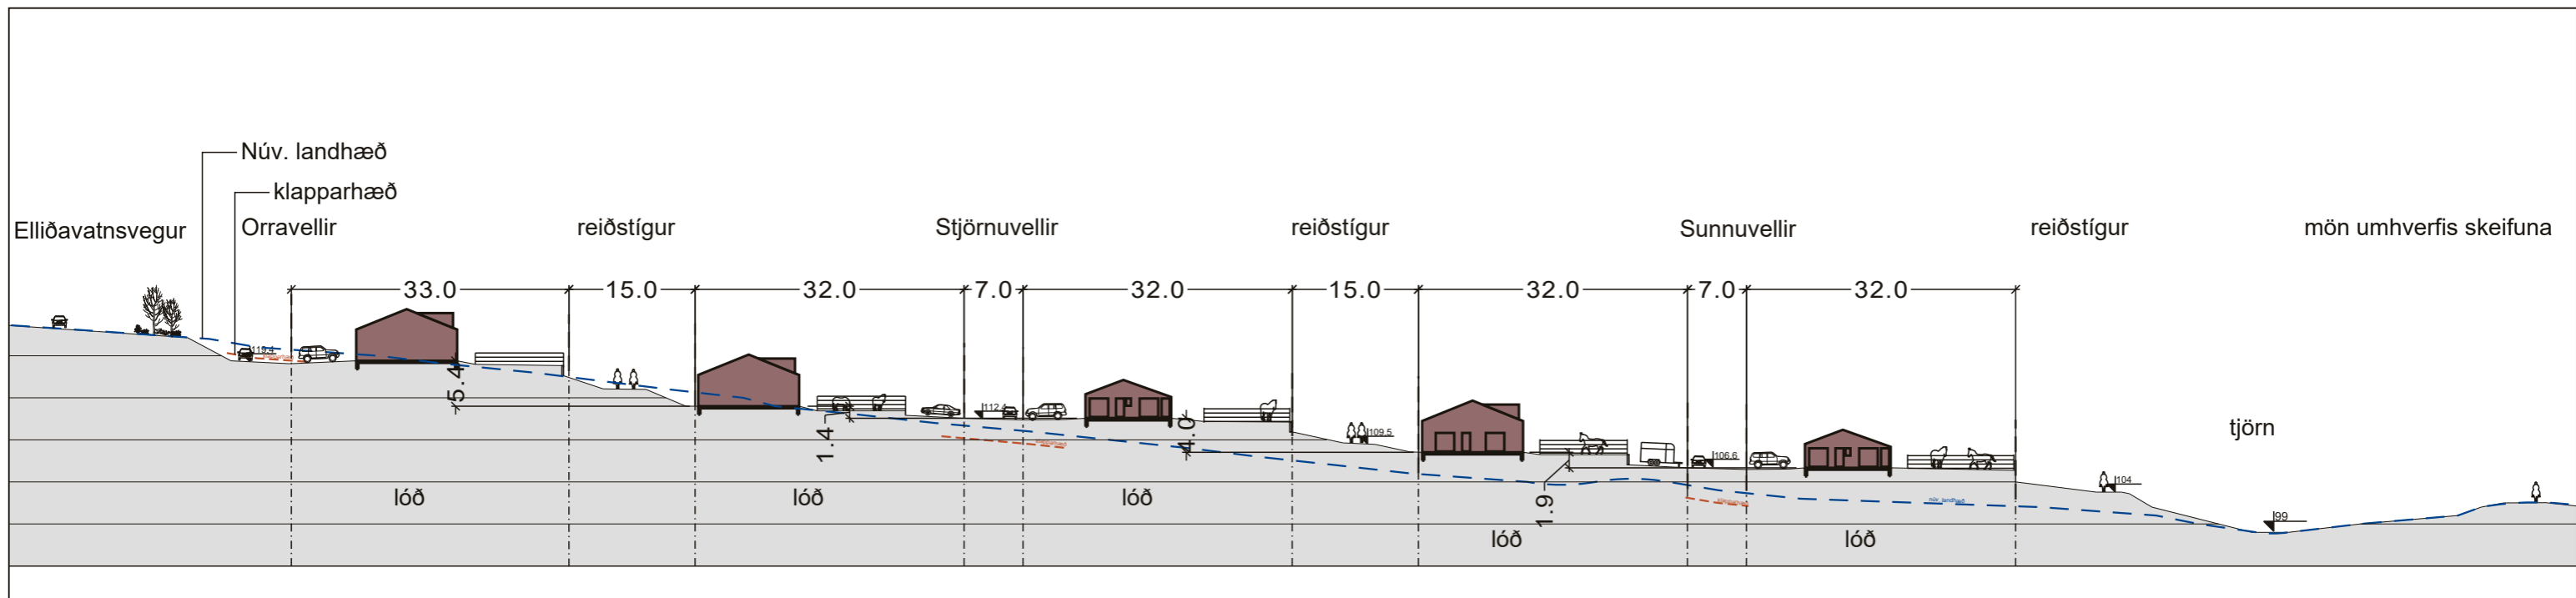

Snið A1-A1 - mkv, 1:750 í A3

VINNUTEIKNING

KJÓAVELLIR - RJÚPNAHÆÐ
Undirbúningur fyrir lóðarúthlutun - Snið



LANDFORM
LANDSÍÐAÐSARNT FRÍAN

Mælikvarði 1:500/750 í A3
Dags. teikn: 8. mars 2021
Teikn. breytt: 15. mars 2021
Verknúmer: 206-019

Teikning nr:
Hannað af: sg
Teiknað af: sg
Yfirl. / Undirskr.:

Landslagsarkitektar FÍLA - Austurvegi 6 - 800 Selfoss - sími 4824090 - landform@landform.is