



HNOÐRAHOLT - SUÐUR, HÁHOLT - DEILISKIPULAG




MKV. 1:2000

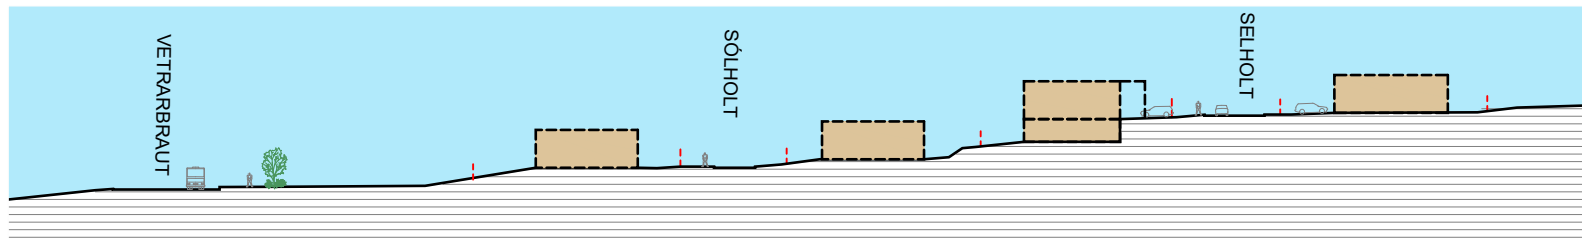

SNEIÐING A-A - MKV. 1:1000

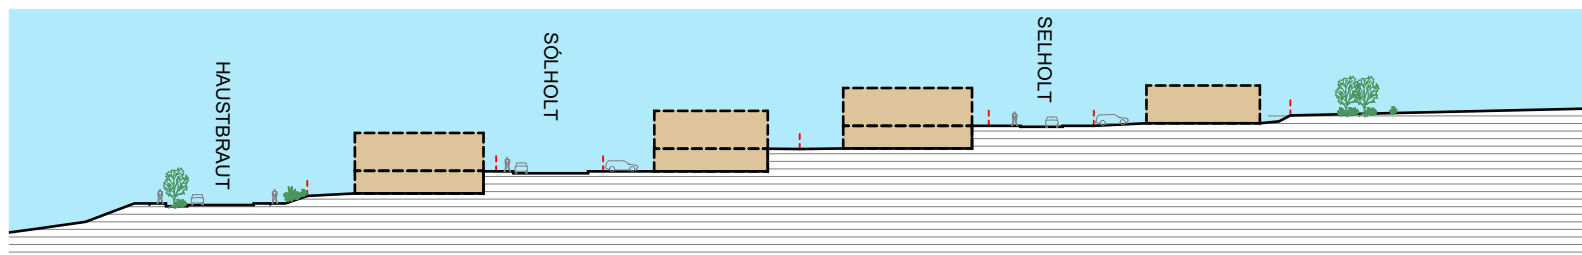

SNEIÐING B-B - MKV. 1:1000

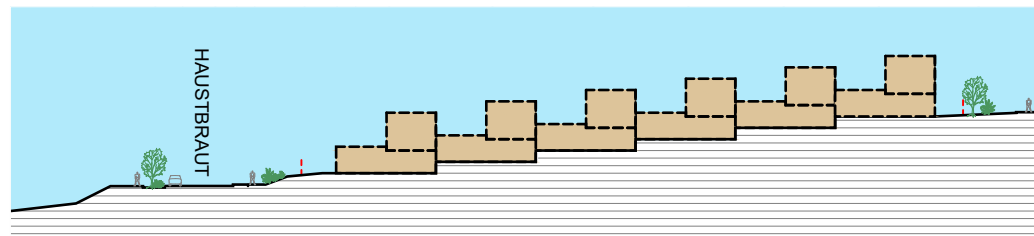

SNEIÐING C-C - MKV. 1:1000




SKÝRINGARMYNDIR



GARÐABÆR

SKÝRINGAR

	MÖRK SKÍPULAGSSVÆÐIS
	LÓÐAMÖRK
	BYGGINGARREITUR
	BYGGINGARREITUR MEÐ MÆNISSTEFNU
	NÚVERANDI BYGGÐ/ BYGGINGARREITUR
	GÖNGUSTÍGAR ísbórnandi staðstæring
	REIDHJÓLÁSTÍGAR
	REGNBÆD - OFANVATNSRÁSIR
	HEILDARSTÆRÐ LÓÐAR
	LÓÐARNÚMER OG FJÖLDI HÆÐA 3 hæðir og kjallari
	BÍLASTÆÐI ÞVERT Á AKSTUR
	BÍLASTÆÐI SAMSíÐA AKSTRI
	OPÍÐ SVÆÐI
	BÍÐSTÖÐ STRÆTISVAGNA
	DREIFISTÖÐ

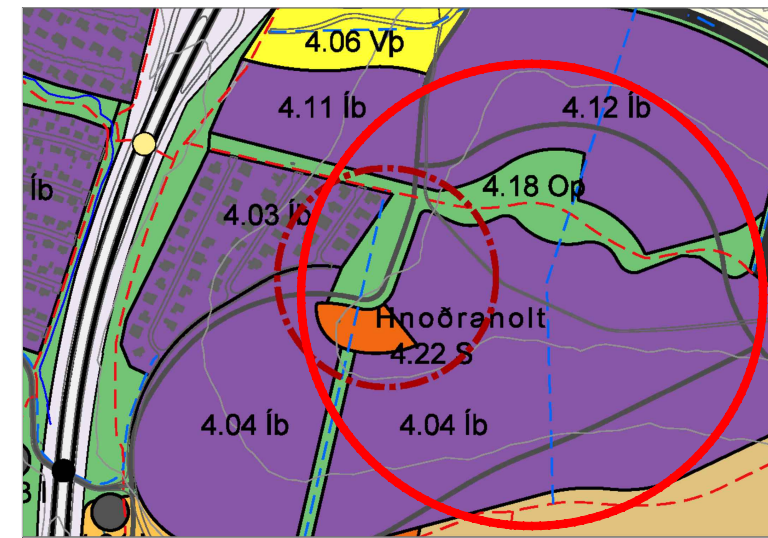

ÚR AÐALSKIPULAGI GARÐABÆJAR 2016-2030

Deiliskipulag þetta hefur fengið meðferð í samræmi við 1. mgr. 41. gr. skipulags- og byggingarlaga nr. 123/2010. Deiliskipulagið var samþykkt í skipulagsnefnd Garðabæjar þ. _____20

f.h. skipulagsnefndar

og bæjarstjórn Garðabæjar þ. _____ 20

Auglýsing um gildistöku deiliskipulagsins var birt í B-deild
Stjórnartíðinda þ. _____20

GARÐABÆR
VERKKAUPI / EIGANDI

DEILISKIPULAG
TEGUND VERKS

HNOÐRAHOLT SUÐUR - HÁHOLT

DEILISKIPULAGSUPPDRÁTTUR


MKV.: 1:2000
BLAÐSTÆRÐ: A2
ÚTGÁFA DAGS: 10.02.2026
TEIKNAD: SE & DS

2313

VERKNR.

01 – 1

RAÐNR.	ÚTGÁFA
--------	--------

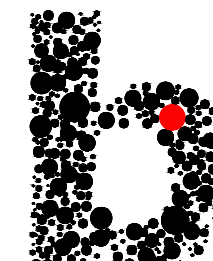

Sigurður Einarsson FA
kt: 110457-278

BATTERÍÐ | ARKITEKTAR

Hvaleyrarbraut 32 | 220 Hafnarfirði | S: 5454700 | batteri@arkitekt.is | www.arkitekt.is