



VÍFILSSTAÐIR

Tillaga að
1.áfanga deiliskipulags

FORKYNNING


Kynningarfundur í Sveinatungu 2. september 2026





Stiklað á stóru um sögu Vífilsstaðaspítala

- Vífilsstaðir í eigu Garðakirkju í byrjun 20.aldar.
- Heilsuhælisfjelaði stofnað 1906 að frumkvæði Oddfellowa.
- Ýmsir staðir skoðaðir fyrir heilsuhæli fyrir berklasjúka, m.a. Kjós, Kjalarnes, Seltjarnarnes og Laugardalur í Árnessýslu.
- Vífilsstaðir verða fyrir valinu
- Rögnvaldur Ólafsson fyrsti arkitekt þjóðarinnar hannaði bygginguna.
- Fyrsta steinsteypta stórhýsi á landinu.
- 1909 Hornsteinn lagður.
- 1910 Heilsuhælið vígt og tekur til starfa.
- 1916 Landsjóður yfirtekur starfsemi og þá hófst búskapur.
- 1973 Berklaspítali hættir starfsemi, fjós ári síðar.
- 1973-2002 Vífilsstaðir miðstöð lungnalækinga.
- 2002- Vífilsstaðir öldrunar-og hjúkrunarrými.

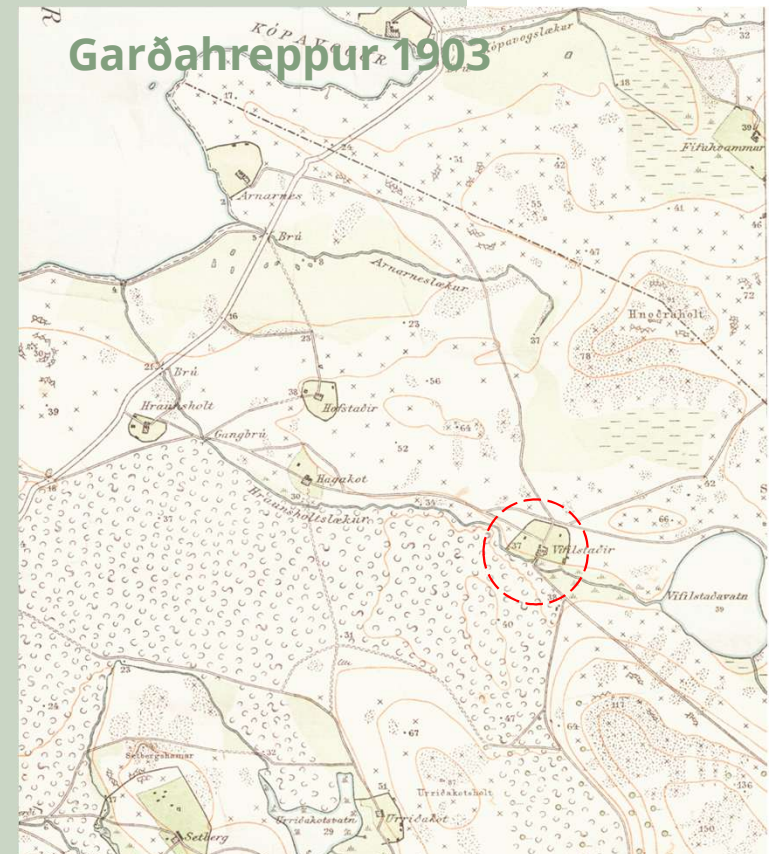



Loftmynd af Víðisstöðum árið 1954.
Hringur sýnir upphaflegt bæjar-
stæði Víðisstaða.



Loftmynd af Vífilsstöðum árið 1996.

Trjágróður er nú sýnilegur.

Norðan húsanna er Ungmennafélagsgarðurinn.

Sunnan húsanna skráðgarður sem Jón H. Björnsson (í Alaska) hannaði en hann telst fyrsti menntaði landslagsarkitekt þjóðarinnar.



Loftmynd af Víðisstöðum árið
2025.



Flugsýn af Vífilsstöðum
um miðja síðustu öld.
X við hús sem eru horfin.



Flugsýn af Vífilsstöðum
um miðja síðustu öld.
Byggingarár helstu húsa.

Aðkoma að Vífilsstöðum úr vestri
um miðja síðustu öld.
Lokað hlið vestan við spítalann.



Séð heim að Vífilsstöðum sunnan úr hrauninu
um miðja síðustu öld.
Í forgrunni Vatnsmýri og Vífilsstaðalækur.




BORGRÍKI VONARINNAR

Reisugilli.



Hornsteinn að heilsuhælinu lagður 1909.

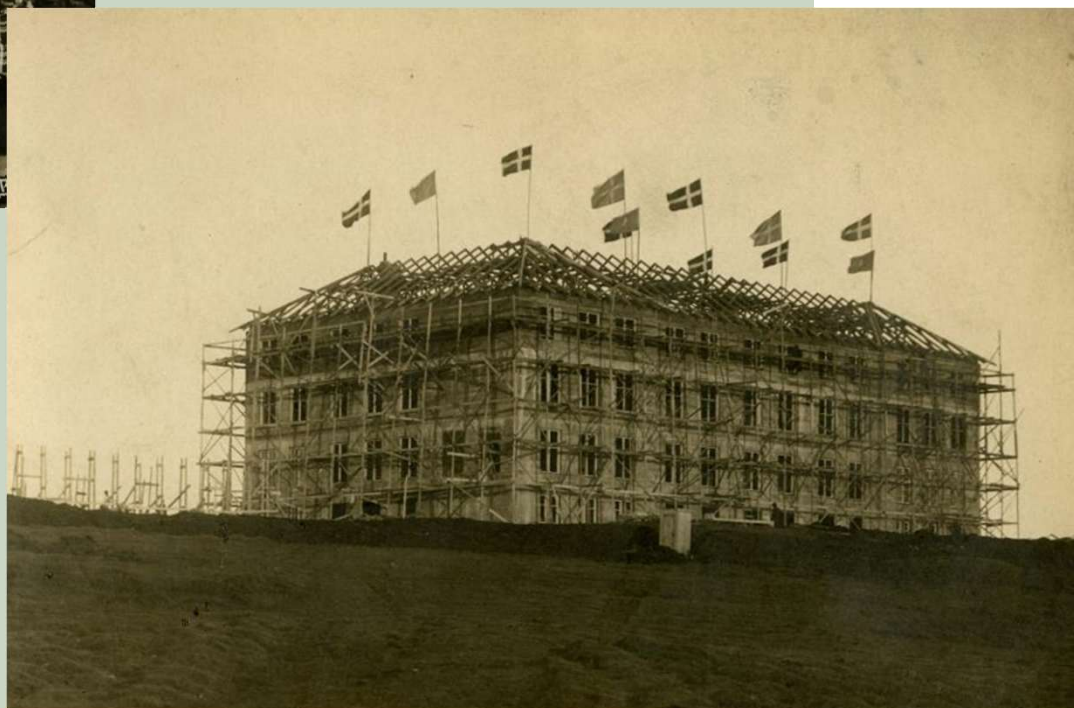



Heilshælið á Vífilþjóðum: Sjúkrastofa.

Ljósmyndir úr sjúkrastofum.



Sjúklingar í leguskála.

BORGRÍKI VONARINNAR



BORGRÍKI VONARINNAR



Búskapur á Vífilsstöðum
sem var lokað samfélag.



Framræst tún í Vetrarmýri 1954.



Sjúklingar sunnan við heilsuhælið um 1930. Meðalaldur ekki hár.



BORGRÍKI VONARINNAR





Fjós 1916
Rögnvaldur Ólafsson og Guðjón Samúelsson



Búshús 1925.
Einar Erlendsson og Guðjón Samúelss



Önnuborg, Davíðsborg og Líkhús 1910-1922
Guðjón Samúelsson ofl.

HÚSAKÖNNUN 2020

Húsin sem teljast hafa hátt varðveislugildi.




Byggingarár og hönnuðir.





Læknishús 1919. Guðjón Samúelsson



Heilsuhælið 1910. Rögnvaldur Ólafsson

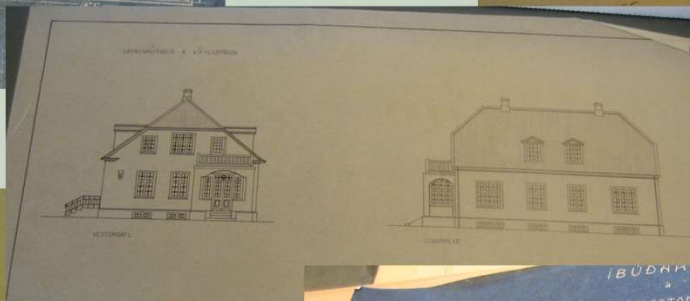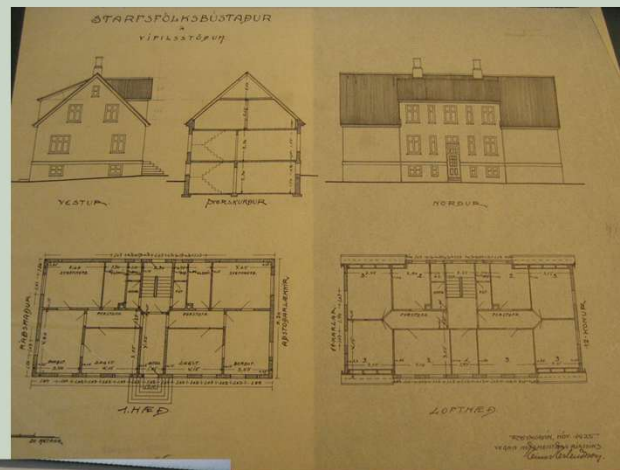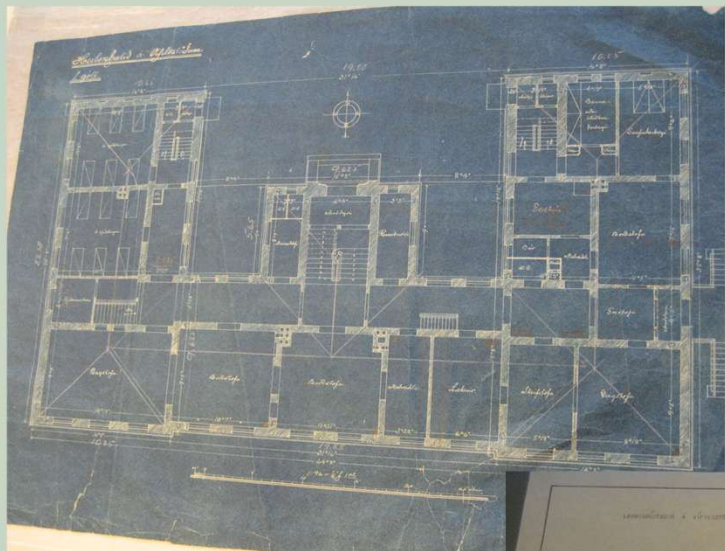

Uppdrættir bygginga á Vífílsstöðum
 á Þjóðskjalasafni Íslands.

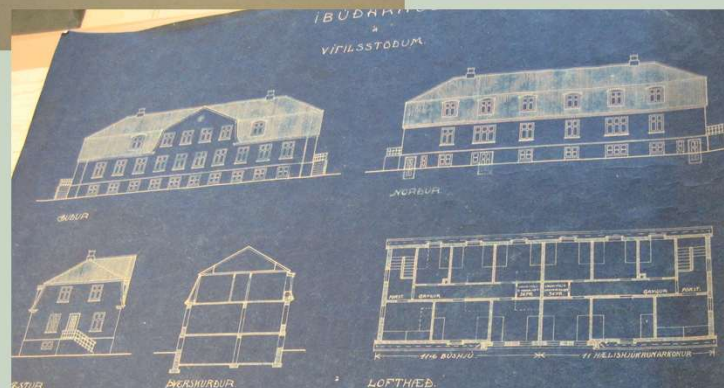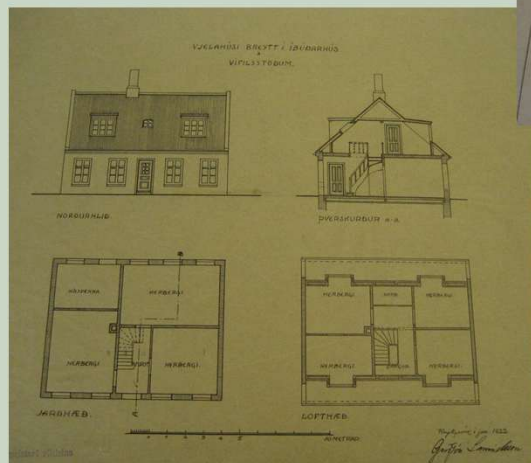




Drónamynd af Vífilsstöðum úr suðvestri sumarið 2026.




Drónamynd af Vífilsstöðum úr suðaustri sumarið 2026.

VÍFILSSTAÐIR Í AÐALSKIPULAGSÁÆTLUNUM GARÐABÆJAR. Ártöl eru gildistími Aðalskipulags.


1985-2005

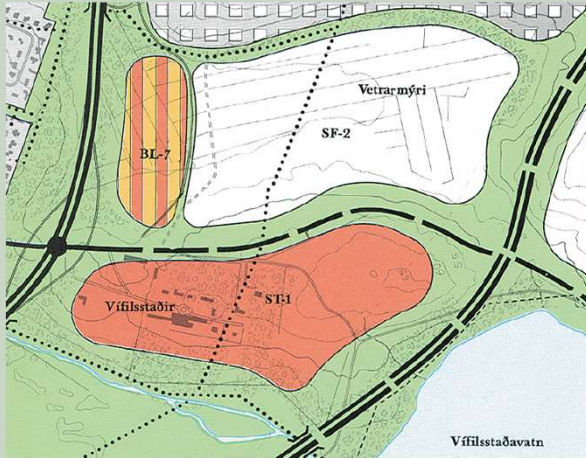


1995-2015

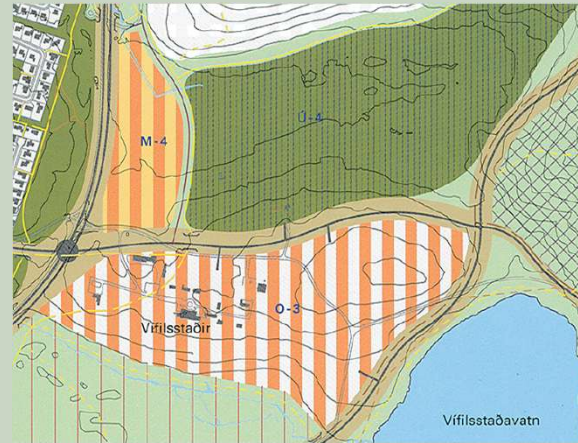

2004 -2016

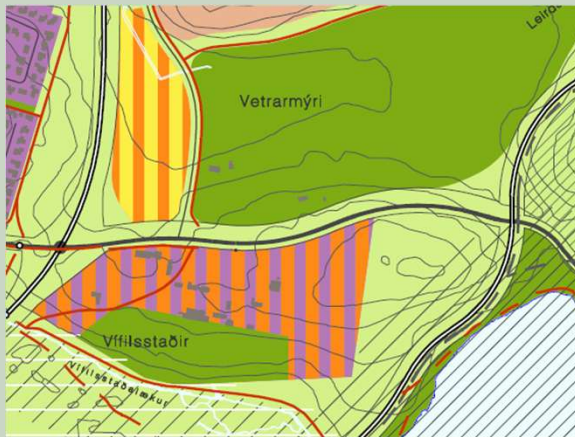

2016 -2030

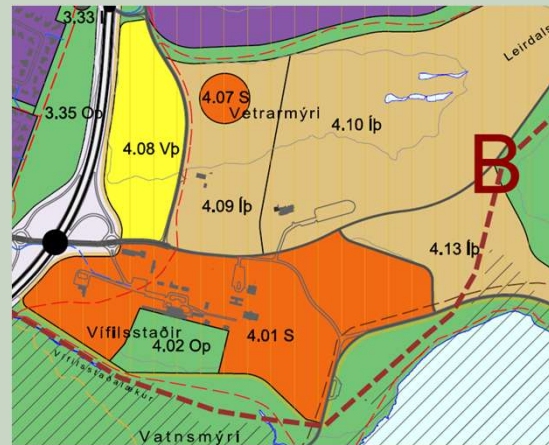



VÍFILISSTAÐALAND

SAMKEPPNI UM RAMMASKIPULAG




KEPPNISLÝSING
GARDABÆR 24. ÁGÚST 2017



Vinningstillaga samkeppni um rammaskipulag Vífilisstaðalands árið 2017.


Rammahluti Aðalskipulags 2021

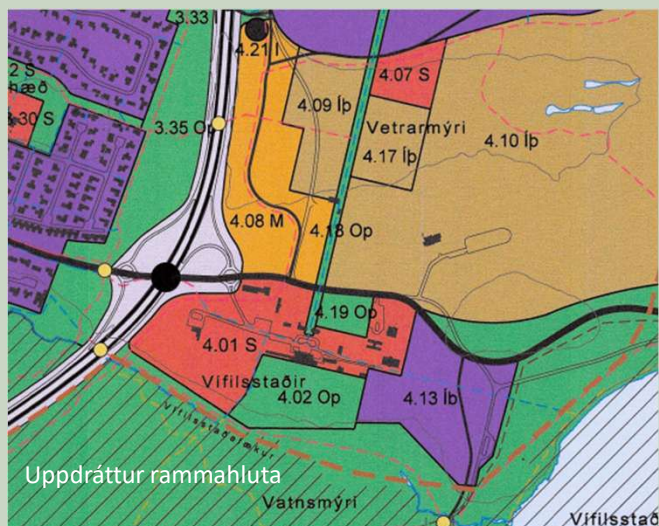

Uppdráttur rammahluta




Skýringamynd úr greinargerð rammahluta.

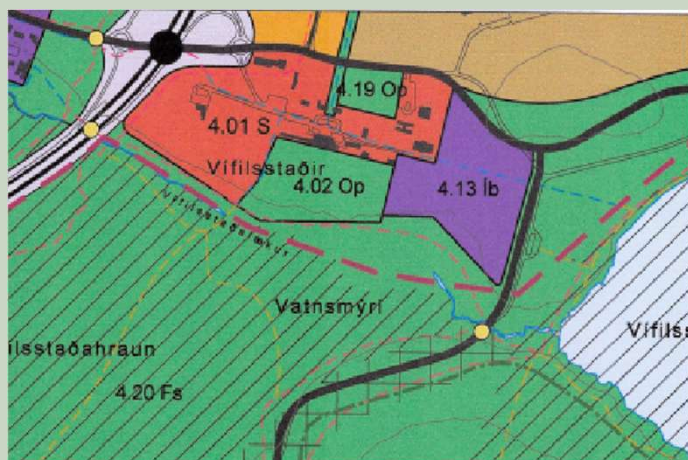

Aðalskipulagsbreyting 2023

Gildandi ákvæði um landnotkunarreiti í Aðalskipulagi (rammahluta).

Merking	Stærð	Heiti svæðis	Lýsing/staða/núv. notkun	Skipulagsákvæði
4.01 S	10,1 ha	Vífilsstaðir	Núverandi Vífilsstaðaspítali.	Blönduð byggð, stofnana og íbúða. Áhersla á heilsutengda starfsemi sem fer vel með núverandi starfsemi Vífilsstaðaspítala. Byggð skal taka mið af núverandi byggð innan reits og byggingar skulu m.a. ekki vera hærri en núverandi hæð Vífilsstaðaspítala. Verndarákvæði, t.d. friðlýsing eða hverfisvernd verði skilgreind nánar í deiliskipulagi.

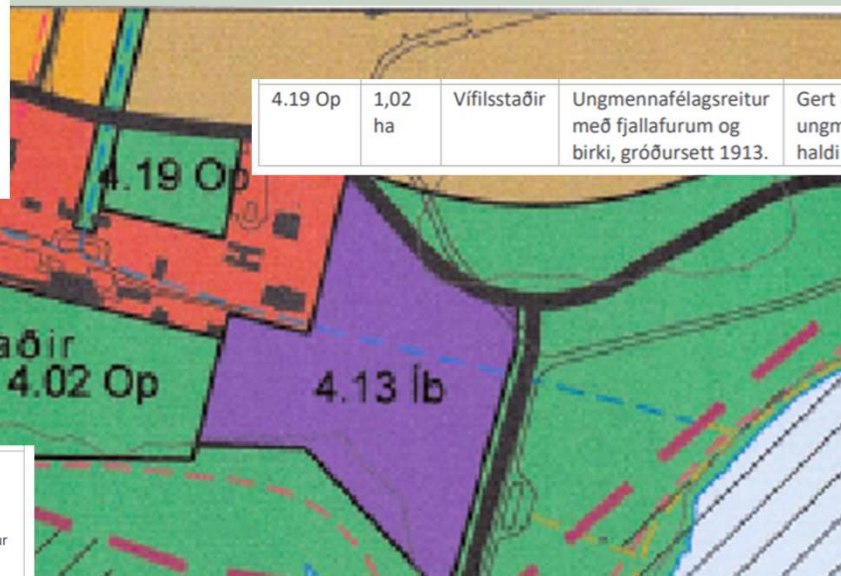

4.19 Op	1,02 ha	Vífilsstaðir	Ungmennafélagsreitur með fjallafurum og birki, gróðursett 1913.	Gert er ráð fyrir að ungmennafélagsreitur haldi sér sem garður.
---------	---------	--------------	---	---

4.02 Op	3,6 ha	Vífilsstaðir	Skrúðgarður hannaður af fyrsta íslenska landslagsarkitektinum Jóni H. Björnssyni 1952.	Gert er ráð fyrir að Vatnsmýri og umhverfi hennar sunnan við Vífilsstaði verði þróað áfram sem náttúrugarður og fléttist saman við garðinn við Vífilsstaði.
---------	--------	--------------	--	---

				Áætlað er að viðhalda votlendi með tjörnum og hólum og verður unnið að deiliskipulagi í þeim tilgangi. Lagt er til að færa mörk friðlands Vífilsstaðahrauns svo það nái yfir allt votlendi í Vatnsmýri.
--	--	--	--	---

4.13 lb	7,0 ha	Vífilsstaðir	Óbyggt að undanskildu aðstöðubyggingar og plöntuuppeldisreita Skógræktarfélags Garðabæjar.	Lágrest byggð með hátt hlutfall sérþýlis s.s. rað/par- og keðjuhús 1-3 hæðir. Miðað við u.þ.b. 42 íbúðir/ha eða allt að 300 íbúðir. Byggð sem fellur vel að landi og tekur tillit til nærliggjandi náttúru. Uppbygging í samræmi við nýtt deiliskipulag.
---------	--------	--------------	--	--



Samkomulag Garðabæjar
og Fjármála- og efnahagsráðuneytis
um framtíðarþróun eigna og lóða
á Vífilstöðum undirritað
27.Nóvember 2025.

Fjármála- og efnahagsráðuneyti, f.h. Ríkissjóðs Íslands, kt. 540269-6459, og Garðabær, kt. 570169-6109, gera með sér eftirfarandi:

Samkomulag um framtíðarþróun eigna og lóða á Vífilstöðum

Markmið samkomulags þessa

Árið 2017 var gengið frá samningi milli ríkissjóðs og Garðabæjar um sölu á Vífilstaðalandinu til sveitarfélagsins en landið í heild sinni er um 202 hektarar stærð. Í kaupsamningi milli aðila er mælt fyrir um ákveðin ábataþingverð nýting svæðisins umfram það sem lagt var til grundvallar á þeim tíma. Við sölu landsins voru jafnframt undanskildar þær fasteignir sem voru í eigu ríkisins.

Á grundvelli samkomulags þessa hafa aðilar ákveðið að vinna sameiginlega að frekari þróun og enduruppbyggingu á svokölluðum Vífilstaðareit, einkum undir aukna íbúðabyggingu í bland við heilbrigðistengda starfsemi og skólalögnustu. Um afmörkun svæðisins visast til uppráttar, sbr. fylgiskjal við samkomulag þetta.

Þróunarvinna og deiliskipulagsgerð

Unnið hefur verið rammahluta aðalskipulag fyrir Vífilstaði og nærliggjandi svæði. Ekki liggur þó fyrir samþykkt deiliskipulag á Vífilstaðareit þar sem húseignir ríkisins eru staðsettar.

Garðabær mun á grundvelli samkomulags þessa bera ábyrgð á gerð deiliskipulags fyrir reitinn í heild sinni. Leitast verður við að skipulag verði vandað og að nýting landsins góð. Við mótnun deiliskipulagsins eru í ríkissjóði 2026 og staðfesting fyrsta ársfjórðungsins.



Byggingararfleifð / Heritage



Gláma•Kím | Arkitektar Laugavegi 164 | 101 Reykjavík Iceland | www.glamakim.is | glamakim@glamakim.is | +354 530 8100

Bæring Bjarnar Jónsson




Sigbjörn Kjartansson



Arkitektastofan Gláma-Kím kölluð til ráðgjafar við deiliskipulagsmótun.

Sept 2026

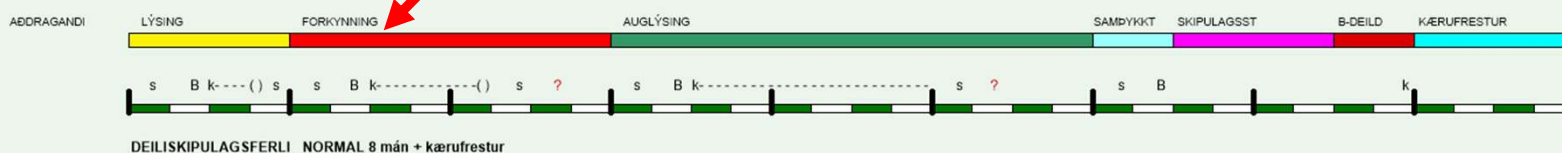

Gróf tímalína um almennt ferli deiliskipulags í mánuðum talið.
 Tillaga er nú á forkynningarstigi.
 Ekki var unnin sérstök verkefnislýsing þar sem forsendur eru til staðar í rammahluta aðalskipulags.
 Stefnt er að því að deiliskipulag 1.áfanga liggi fyrir vorið 2027.

Tillaga að 1.áfanga deiliskipulags Vífilsstaða sem vísað hefur verið til forkynningar er aðgengileg í skipulagsgátt HMS. Hlekkur inn á skipulagsgátt er einnig á vef Garðabæjar. Ábendingum skal skila rafrænt inn í gáttina á hlekk sem heitir Bæta við umsögn/athugasemd.



Lýsing
Stöpt

2 Kynning tillögu á vinnslustigi
Opð fyrir athugasemdir

3 Auglýsing tillögu
Ekkí hafið

4 Athugun eftir auglýsingu
Ekkí hafið

GARÐABÆR

NÝTT DEILISKIPULAG

VERSLUN- OG ÞJÓÐUSTA

Vakta mál

Vífilsstaðir - Deiliskipulag 1. áfangi - Forkynning

Upplysingar um málið
Á skipulagsæðinu er gert er ráð fyrir atvinnuhúsnæði (skrifstofuhúsnæði), samlagt um 6000 m² að stærð. Gert er ráð fyrir 10 nýbyggðum í tveimur samstöðum. Auk þess yrðu fjólað, vélageymsluhúsið og Búðahúsið nýtt sem atvinnu- eða þjónustuhúsnæði og þau gerð upp með tilhýðilegri vörðingu. Leitast er við að nýjar byggingar falli sem best að anda staðar og þeim mikilvæga byggingararfi sem fyrirfinnst á Vífilsstöðum. Það á við um stærðir bygginga, þakform, byggðamynstur og yfirbragð.

Vinnslutillaga í kynningu
20.08.2026 - 17.09.2026 Birt: 20.08.2026

PDF Vífilsstaðir - Forkynning - Uppdráttur.pdf

PDF Vífilsstaðir - Forkynning - Sníð .pdf

PDF Vífilsstaðir - Forkynning - 3D.pdf

Gögn
Hægt er að hlaða niður einstaka skrár eða hlaða niður öllum ofangreindum gögnum í samþjappaðri möppu. Athuga skal að ofangreind gögn verða einungis hluðabændi fasa málsins.

Sækja gögn

Mál nr. 925/2026
Vífilsstaðir - Deiliskipulag - 1. áfangi

OPID FYRIR ATHUGASEMDIR

Kynningartími
20.08.2026 - 17.09.2026

TEGUND MÁLS
Nýtt deiliskipulag

STAÐA MÁLS
Kynning tillögu á vinnslustigi

STAÐSETNING
Garðabær

STOFNAD AF OG DAGS BIRT
Hrönn Hafliðadóttir, í umboði fyrir Garðabæ
20.08.2026


Umsagnir / athugasemdir (3)

Bæta við umsögn / athugasemd +

Frestur til að skila inn ábendingum (athugasemdum) er til 17.september



Tillaga að 1.áfanga
deiliskipulags
Vífilsstaða.
Afmörkun svæðis
sem tillaga nær til.

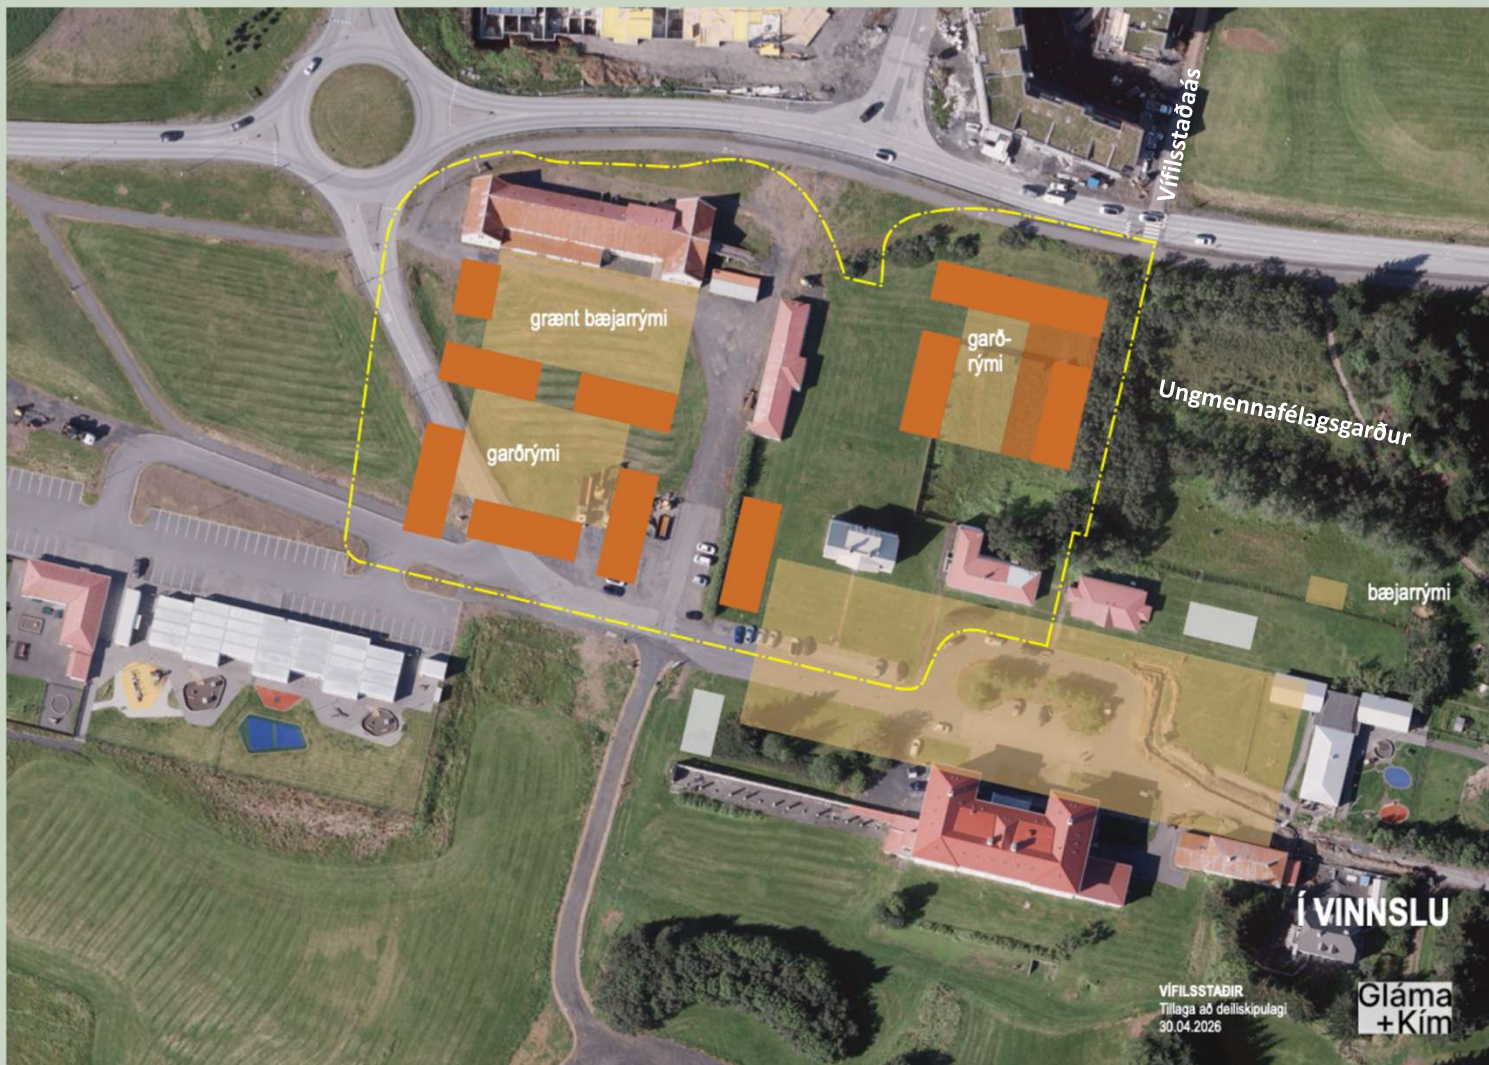


Tillaga að 1.áfanga
deiliskipulags
Vífilsstaða.

Grunnþættir tillögu

- Aðkoma
- Mælikvarði
- Byggingararfleifð
- Hæð húsa
- Þakgerð
- Samhverfa
- Afmörkuð útirými
- Vífilsstaðatorg
- Fíngerðir byggingarreitir
- Skrifstofurými
- Bílastæði
- Bílageymslur
- Byggingarmagn


VÍFILSSTAÐIR
Tillaga að deiliskipulagi
30.04.2026

Gláma
+ Kím

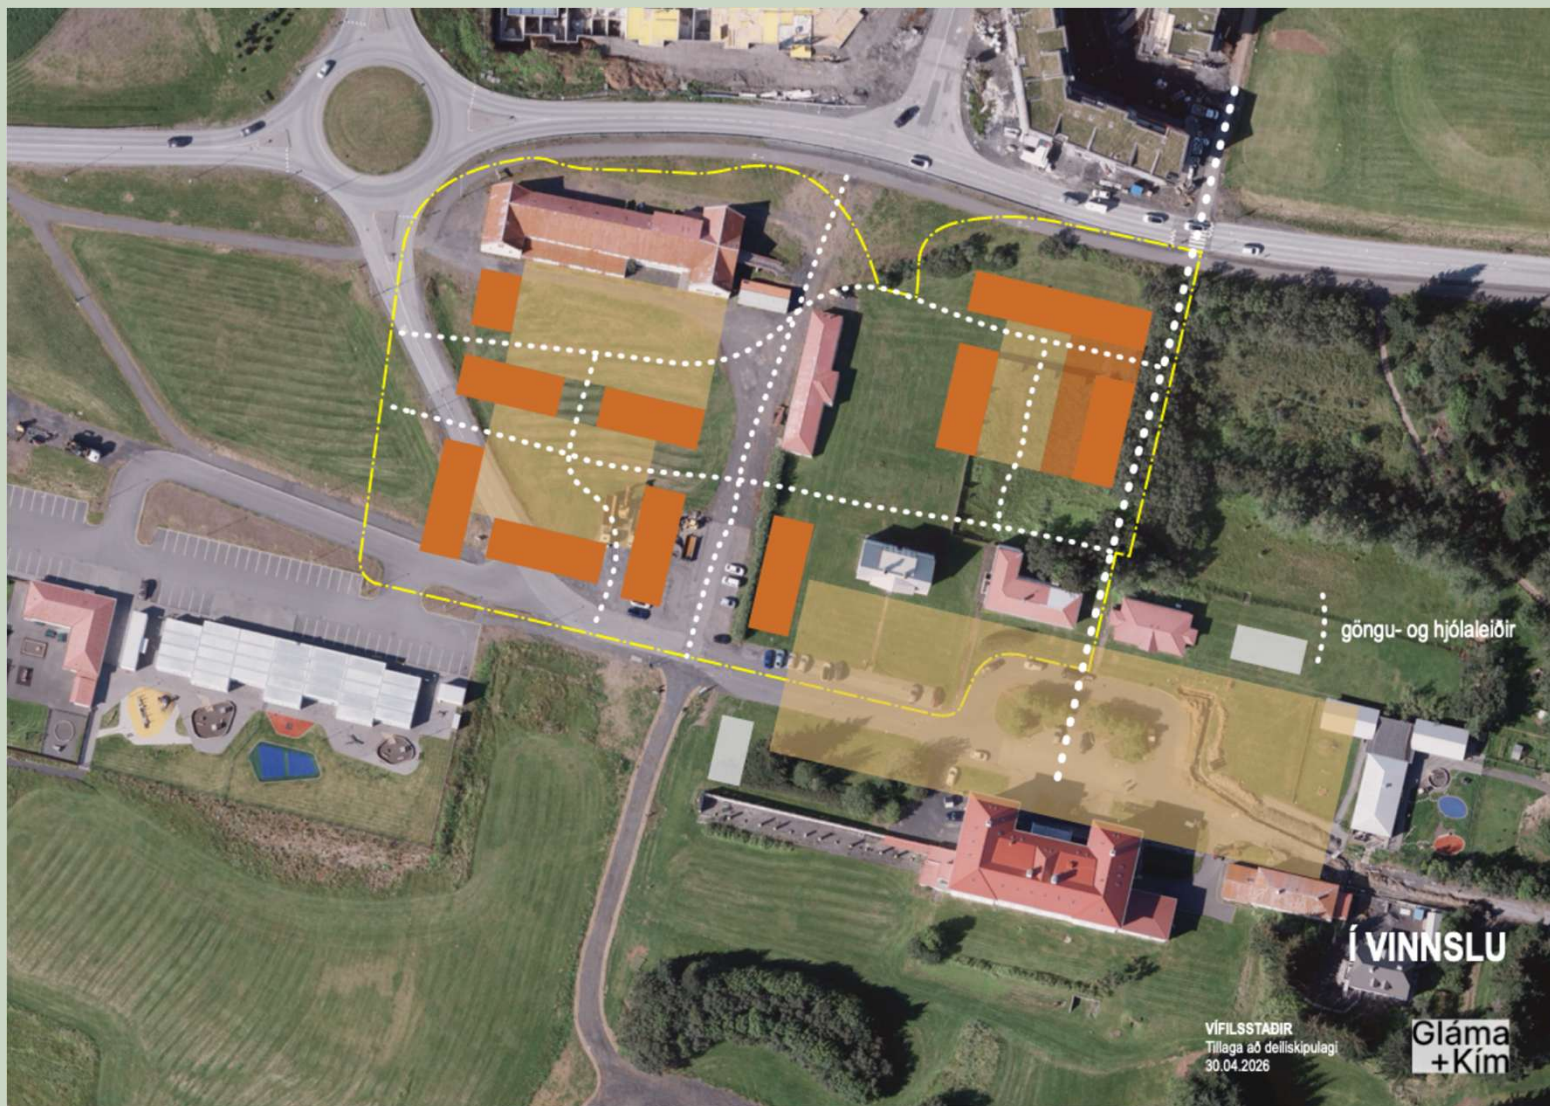

Tillaga að 1.áfangi
deiliskipulags
Vífilsstaða.

- Gönguleiðir
- Hjólaleiðir

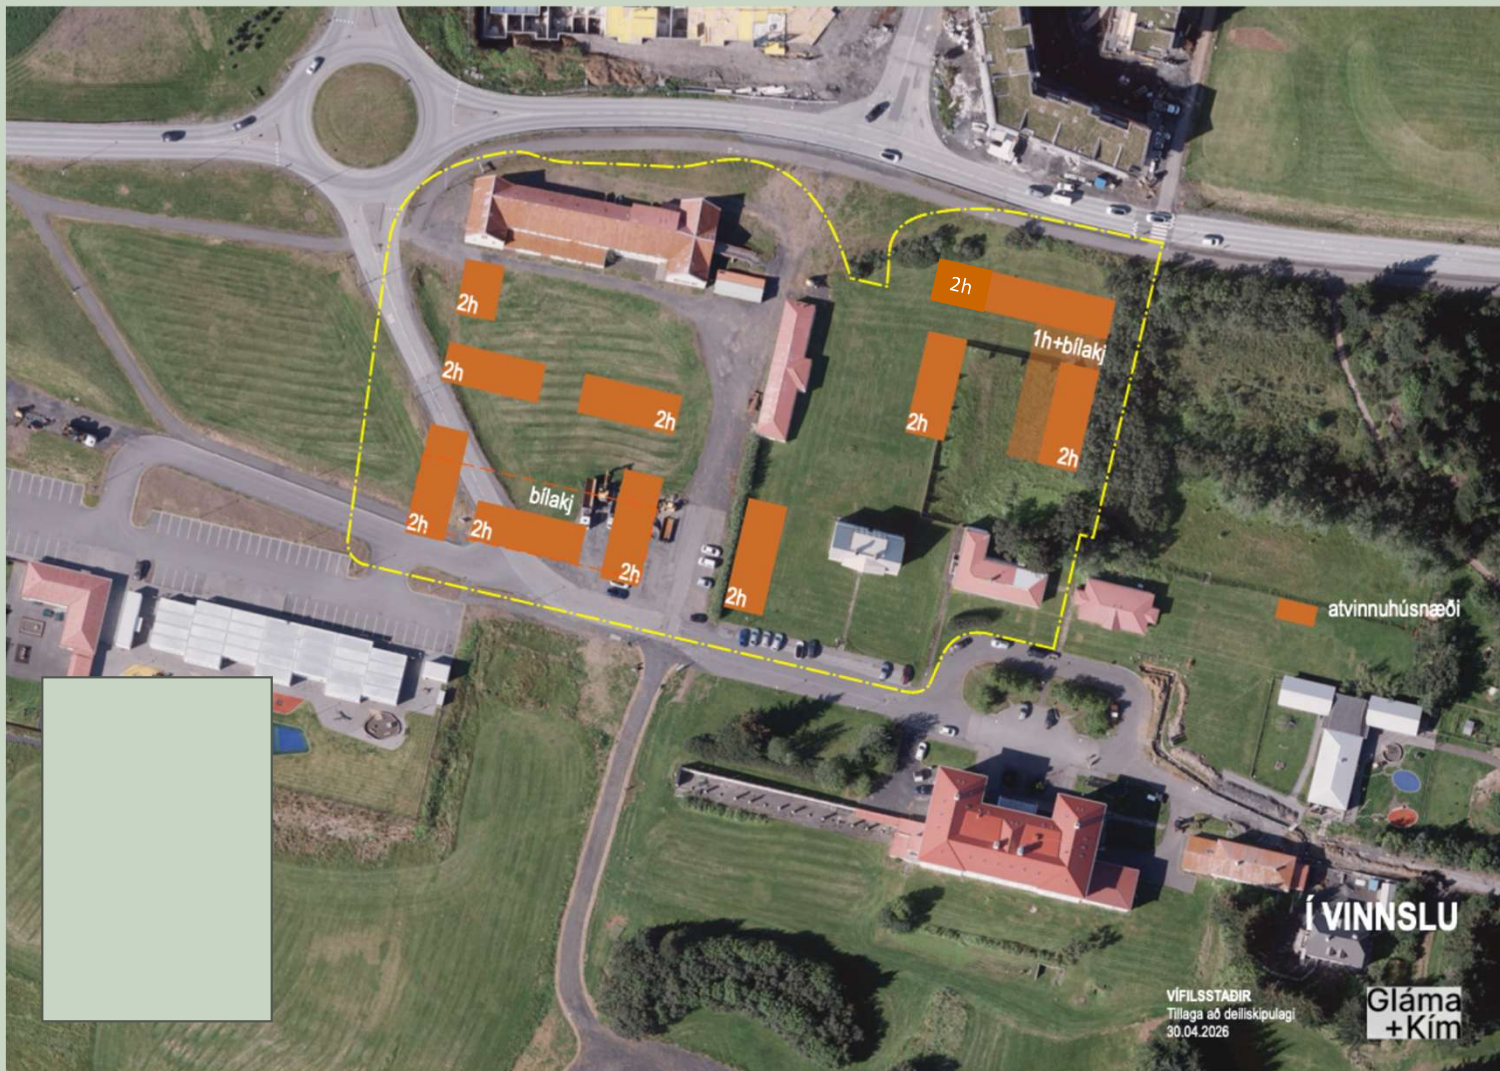

Tillaga að 1.áfanga
deiliskipulags
Vífilsstaða.



Hæðir húsa og
staðsetningar
bygginga.

Deiliskipulags-
uppdráttur ásamt
greinargerð

Tillaga að 1.áfanga
deiliskipulags
Vífilsstaða.

UPPDRATTUR 2

Sneiðmyndir

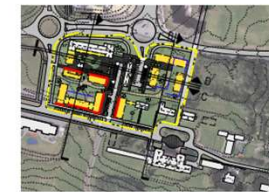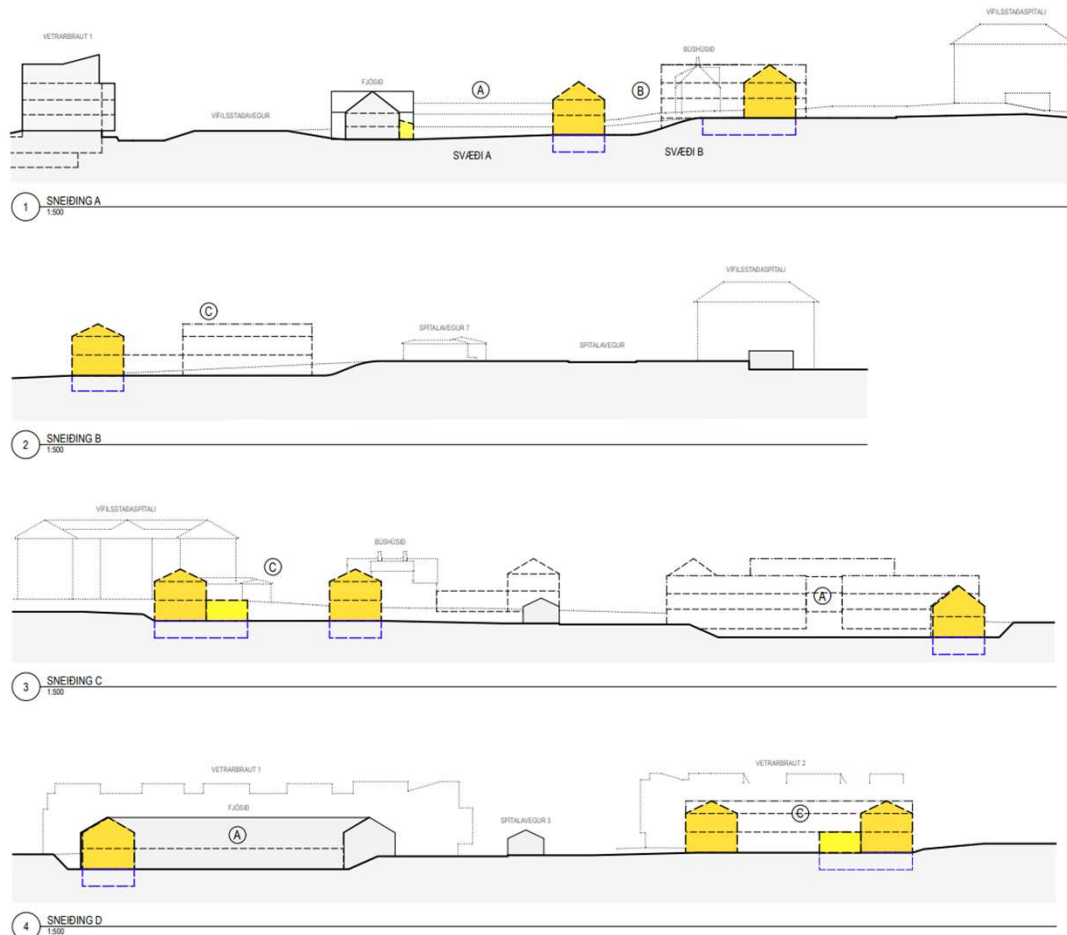

ÞINDANDI SKÝRINGAR

- MÖRK DEILISKIPULAGS
- GRÖÐ LAND
- NÚN BYGGINGAR
- BYGGINGARREITIR
- GATA / AKTÆR VEGUR
- KYÐI UM GÖNGULEIÐ
- BUNDIN BYGGINGARLEIÐ
- MENNSTEFNA

LEIÐBEINANDI SKÝRINGAR

- KJALLARI BLAKJALLARI
- BLASTÆÐI
- GÖNGUSTIGUR OG HUOLASTIGUR
- GÖNGUSTIGUR - SVÆÐI
- GÖNG
- AKTÆR GÖNGUSTIGUR
- HUOLASTÆÐI
- INN-UTHEYRSLA / BLAKJALLARI
- TRÚNAÐI / GRÖÐUR
- HEIÐULISTÆÐI RAFFILA
- BLASTÆÐI FYRIR HEYFHAMLAGA
- GANGBRAUT
- SVÆÐI

Í VINNSLU

VÍFILSTAÐIR	
1. ÁFANGI	
DEILISKIPULAG	
SNEIDINGAR	
Skýring	D.02
Dagsetning	11.08.2025
Reið	Reið
Reið	Reið
Reið	Reið






GLÁMA·KÍM

Gláma·Kím er höfundur og höfudverktaki á þessum deiliskipulagi. Höfundur og höfudverktaki er Gláma·Kím ehf. Höfundur og höfudverktaki er Gláma·Kím ehf. Höfundur og höfudverktaki er Gláma·Kím ehf.

Tillaga að 1.áfanga
deiliskipulags
Vífilsstaða.

UPPDRATTUR 3

Skýringamyndir.

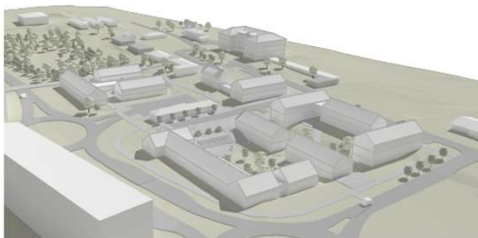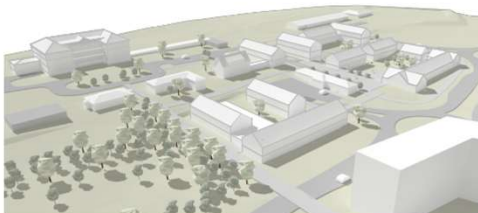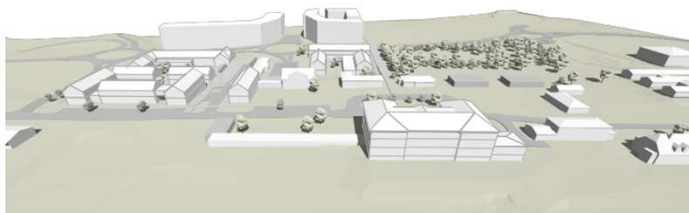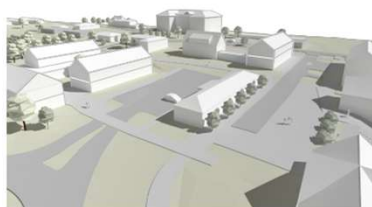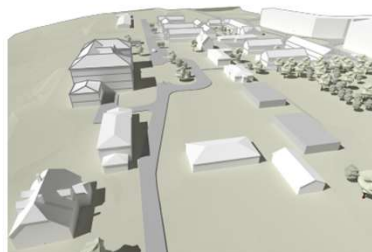




Í VINNSLU

VÍFILSTAÐIR SPÍTALAVEGUR	
DEILISKIPULAG - GREINING	
A2 RENDINGAR	FRUMATHUGUN
Dreging T07	GLÁMA·KÍM
Dreging T07	Dreging T07
Dreging T07	Dreging T07

Tillaga að 1.áfanga
deiliskipulags
Vífilsstaða.

Úr uppdrætti 1.



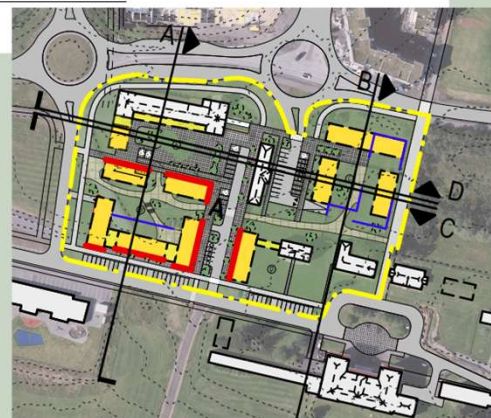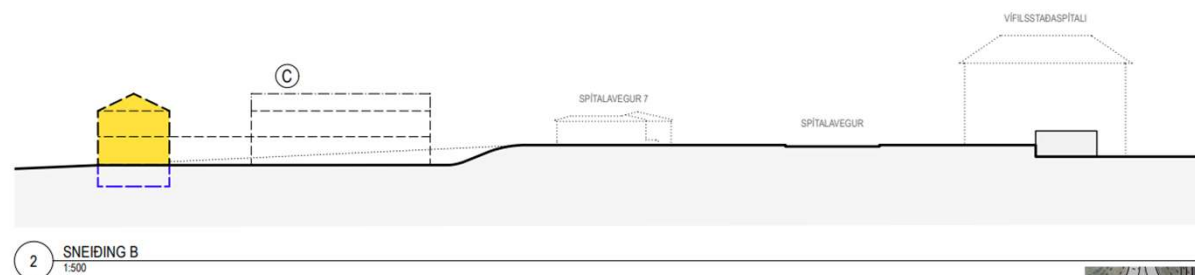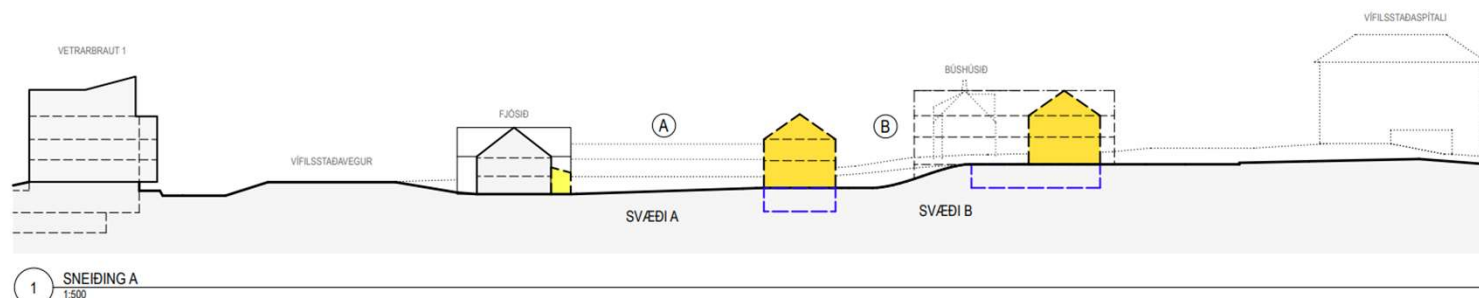


Tillaga að 1.áfanga
deiliskipulags
Vífilsstaða.


Úr uppdrætti 2.

Tillaga að 1.áfanga
deiliskipulags
Vífilsstaða.


Úr uppdrætti 2.

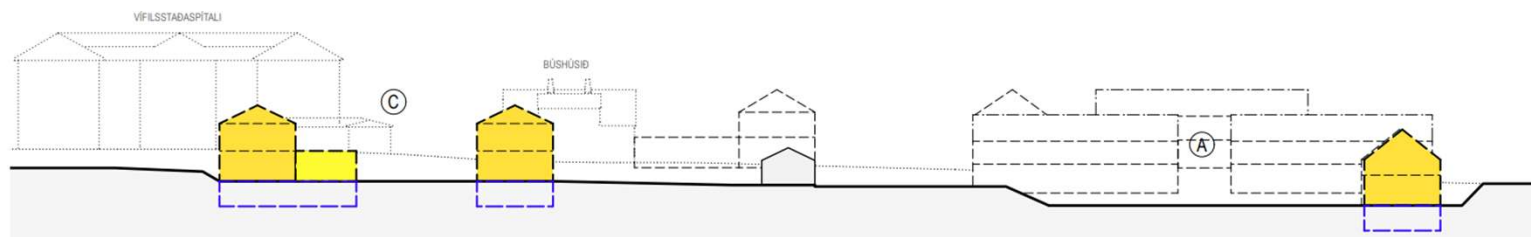

3 SNEIDING C
1:500

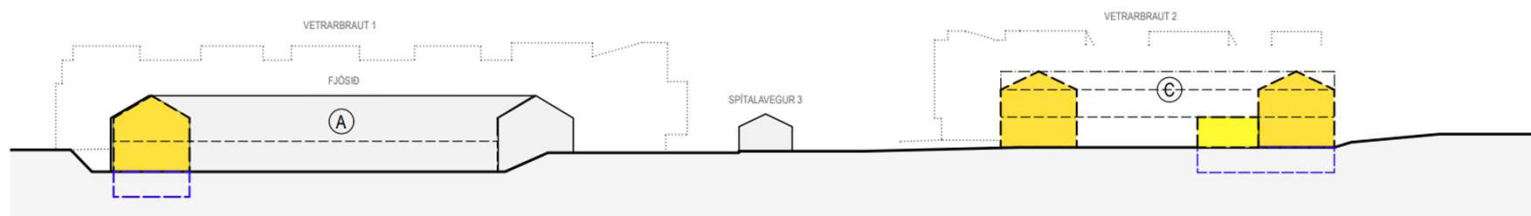

4 SNEIDING D
1:500

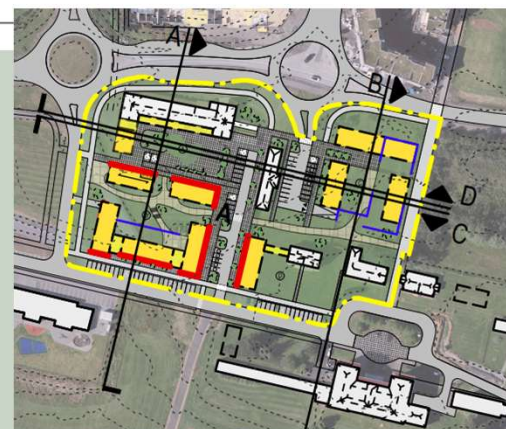

1. Forsendur / deiliskipulagssvæði.

Vífilsstaðir deiliskipulag – 1. Afangi.

Deiliskipulagið nær til hluta Vífilsstaða í Garðabæ.

Fjallað er um Vífilsstaði í AÐALSKIPULAGI GARÐABÆJAR 2016-2030 RAMMAHLUTA VÍFILSSTAÐALANDS.

Í greinargerð rammahluta, kafla 4.5.2.3 Vífilsstaðir segir: „Við Vífilsstaðaspítala og á svæðinu milli spítalans og Reykjanesbrautar er gert ráð fyrir starfsemi stofnanna, s.s. þjónustustofnana eða heilsutengdri starfsemi sem fellur vel að núverandi starfsemi á Vífilsstöðum. Á Vífilsstöðum eru núverandi stofnanir, byggingar, skrudgarður og ungmenntafélagsreitur. Heimilt verður að byggja við og eða bæta við byggingum á svæðinu, tryggja skal með skilmálum í deiliskipulagi að uppbygging falli vel að núverandi starfsemi og byggðaformi Vífilsstaða. ...“

Svæðið sem tillagan nær til er um 2 hektarar að stærð og afmarkast af Spítalavegi til vesturs og suðurs, Vífilsstaðavegi til norðurs og Ungmennafélagsgarði til austurs. Innan skipulagssvæðisins standa gamla Fjósið, Vélageymsluhús, Búshúsið og starfsmannabústaður austan þess.

Á skipulagssvæðinu er gert ráð fyrir atvinnuhúsnæði (skrifstofuhúsnæði).

Vífilsstaðir eru þekktar sögustaður og merkur byggingararfur – berklasptali og íbúðar- og landbúnaðarbyggingar frá fyrstu áratugum tuttugustu aldar. Ítarlega hefur verið fjallað um Vífilsstaði, vísað er í eftirfarandi heimildir :

Saga Garðabæjar ; „Vífilsstaðir – Borgriki vonarinnar“, Saga Garðabæjar frá landnámi til 2010, 4. bindi, Reykjavík: Garðabær, 2015, Steinar J. Lúðvíksson.

Húsakönnun – Vífilsstaðir – Garðabær 2020. Batterið arkitektar.

Greinargerð um merkar byggingar á Vífilsstöðum. Unnið fyrir Ríkiseignir í janúar og febrúar 2021 Hjalti Sigmundsson tæknifræðingur, Hjörleifur Stefánsson arkitekt, Pétur Hrafn Ármannsson arkitekt. Minjastofnun Íslands.

Vífilsstaðaland Fornleifaskráning vegna rammahluta aðalskipulags ANTÍKVA EHF 2019. Ragnheiður Traustadóttir, Rúna K. Tetzschner og Ómar Smári Ármannsson.

Samkomulag um framtíðarþróun eigna og lóða á Vífilsstöðum Sem Fjármála- og efnahagsráðuneyti, f.h. Ríkissjóðs Íslands og Garðabæjar gerðu með sér 27. nóvember 2025.

2. Markmið

Markmið deiliskipulagsins er að móta stefnu um byggð á hluta Vífilsstaða-torfunnar sem verður 1. áfangi fyrirhugaðrar uppbyggingar í samræmi við samkomulag Garðabæjar og Ríkissjóðs Íslands um framtíðarþróun.

Leitast er við að ný byggð falli sem best að anda staðar og þeim mikilvæga byggingararfi sem fyrirfinnst á Vífilsstöðum. Nýbyggingamar taka mið af byggðamynstri staðarins og sögunni þar sem forsendan er að nálgast gömlu húsin að virðingu og högvæð. Þannig er unnið með granna húskroppa, mænispök og samhverfu eins og finna má á staðnum. Hæðir húsa eru almennt tvær og þakhalli um 30°. Nýbyggingar verða ekki hærri en Búshúsið.

Með staðsetningu nýrra bygginga er lagt upp með að móta falleg og vel skilgreind bæjarrými sem veita góð tækifæri til útivistar og efla samskipti og mannlið. Göngu- og hjólastigar eru lagðir meðfram akbrautum og um svæðið milli rýma þannig að umhverfið hvetur til hreyfingar og bættrar ljósheilsu.

Landi hallar lítið eitt frá suðaustri til norðvesturs. Sunnan við fjósið er landið lækkað að Spítalavegi, þannig fest betur skýlt bæjarrými við Fjósið og auðveldara verður að koma fyrir bilastæðakjallara við Spítalaveg. Rýmið framan við Fjósið er tilvalið til samkomuhalds af ýmsu tagi. Gert er ráð fyrir að yfirborð þess verði steinlagt í bland við tré og annan gróður. Byggingarnar fimm sunnan við Fjósið mynda garðrými sem hallar til norðurs af þaki bilastæðakjallarans. Nýbyggingamar austast á reitnum eru þrjár og móta rými sem er opið til suðurs.

Skilgreindar eru byggingarheimildir til að þróa byggðina áfram og efla starfsemi á svæðinu, í samræmi við stefnumörkun í aðalskipulagi Garðabæjar 2016-2030. Á skipulagssvæðinu er gert er ráð fyrir atvinnuhúsnæði (skrifstofuhúsnæði), sem yrði samanlagt um 5800 m² að stærð. Gert er ráð fyrir 10 nýbyggingum í tveimur samstæðum. Auk þess yrðu fjósið, vélageymsluhúsið og Búshúsið nýtt sem atvinnu- eða þjónustuhúsnæði og þau gerð upp með tilhlýðilegri virðingu.

Hort er til þess að rýmið (torgið) norðan Vífilsstaðaspítala haldi sér þó hluti þess sé utan þess svæðis sem deiliskipulagsáfanginn nær til.

3. Aðkoma og bilastæði

Heimreið að Vífilsstöðum er frá Vífilsstaðavegi sem liggur norðan við staðinn, meðfram jaðri skipulagssvæðisins. Gert er ráð fyrir að heimreiðin tengist hringtorgi á Vífilsstaðavegi í breyttri legu frá því sem nú er. Ennig verður aðkoma að skipulagssvæðinu um fyrirhugað hringtorg austan við núverandi hringtorg. Vegna breytingar á legu heimreiðarinnar þarf að hnika stofnögnum til.

Bilastæðum er í flestum tilfellum komið fyrir innan skilgreindra lóða. Fjöldi bilastæða og fyrirkomulag sem synt er á uppdráttum er til viðmiðunar, ekki bindandi. Auk bilastæða á yfirborði er gert ráð fyrir bilastæðum í kjöllum undir og við nýbyggingarklasana sem heimilaðir verða. Taka skal mið af ákvæðum Aðalskipulags Garðabæjar 2016-2030, sem sett er fram í grein 3.2.2. í greinargerð sem almenn regla. Þ.e. 1 bilastæði á hverja 50 m² atvinnuhúsnæðis, 10-35 m² verslunarhúsnæðis og 150 m² geymsluhúsnæðis.

4. Veitur og sorphirða

Rafmagn; Skipulagssvæðið er tengt við dreifikerfi HS Veitna. Gera skal ráð fyrir tengibúnaði vegna hleðslu rafbila á hverri lóð. Við bilastæði hreyfihamlaðra skal þess gætt að aðgengi að hleðslustöðum sé gott og hindrunarlaust.

Neysluvatn; Skipulagssvæðið er tengt dreifikerfi Vatnsveitu Garðabæjar.

Hitaveita; Skipulagssvæðið er tengt dr eifikerfi Veitna.

Fráveita; Skipulagssvæðið er tengt dreifikerfi Fráveitu Garðabæjar.

Sorp; Útfærsla sorgeymslna og frágangur skal vera í samræmi við gildandi reglur og leiðbeiningar Garðabæjar um sorphirðu hverju sinni.

Brunavarnir; Garðabær er í umdæmi Slökkviliðs höfuðborgarsvæðisins. Aðgangur að slökkvivatni verður tryggður með brunahönum, sem staðsetja skal í samráði við og samkvæmt viðmiðum Slökkviliðsins, þannig að aðkoma að þeim sé greið fyrir þar til gerð tæki. Samráð skal haft við Slökkvilið höfuðborgarsvæðisins um útfærslu þessa.

Stærðir

Atvinnuhúsnæði austur svæði 2271 m²

Atvinnuhúsnæði vestur svæði 3520 m²

Atvinnuhúsnæði alls 5791 m²

Bilakjallari austur svæði 600 m²

Bilakjallari vestur svæði 1100 m²

Bilakjallari alls 1700 m²

Bilastæði í bilakjöllum: 65 m²

Bilastæði í bilakjöllum: 75 m²

Bilastæði alls 137



Tillaga að 1.áfanga deiliskipulags Vífilsstaða.

Úr uppdrætti 1. Greinargerð.



Tillaga að 1.áfanga
deiliskipulags
Vífilsstaða.

Úr uppdrætti 3.
Þrívíddarmynd.

Tillaga að 1.áfanga
deiliskipulags
Vífilsstaða.


Úr uppdrætti 3.
Prívíddarmynd.





Tillaga að 1.áfanga
deiliskipulags
Vífilsstaða.

Úr uppdrætti 3.
Þrívíddarmynd.

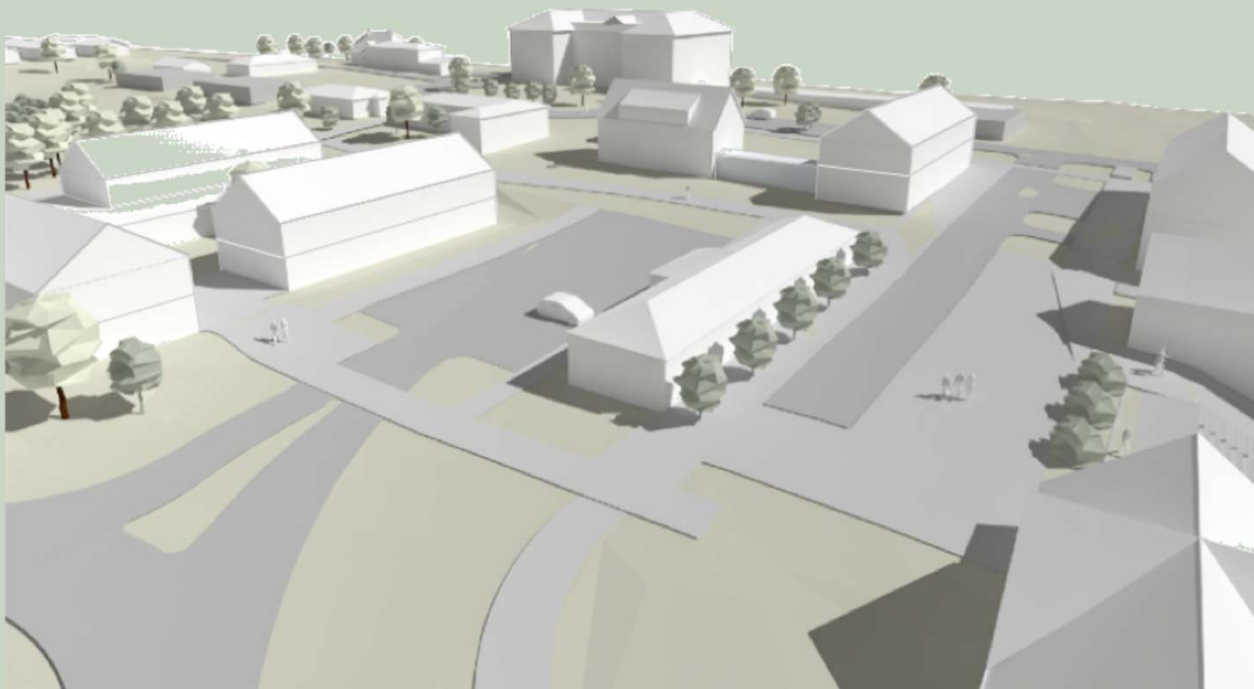


Tillaga að 1.áfanga
deiliskipulags
Vífilsstaða.

Úr uppdrætti 3.
Þrívíddarmynd.

Tillaga að 1.áfanga
deiliskipulags
Vífilsstaða.

Úr uppdrætti 3.
Prívíddarmynd.



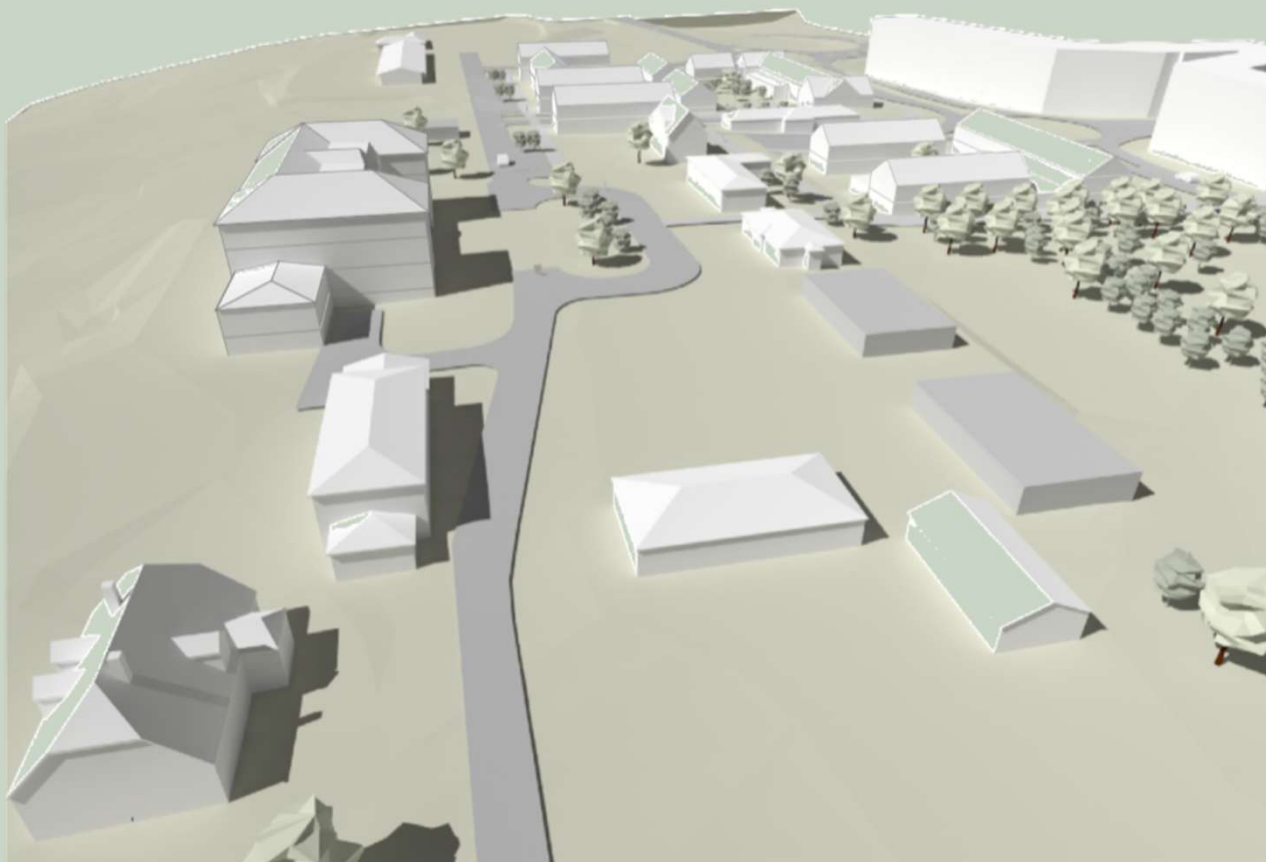

Tillaga að 1.áfanga
deiliskipulags
Vífilsstaða.

Úr uppdrætti 3.
Prívíddarmynd.

Tillaga að 1.áfanga
deiliskipulags
Vífilsstaða.

Úr uppdrætti 3.
Þrívíddarmynd.





Tillaga að 1.áfanga
deiliskipulags
Vífilsstaða.

Hugmyndaskissa.
suðurhlið Fjóss,
horft í vestur.





Tillaga að 1.áfanga
deiliskipulags
Vífilsstaða.

Hugmyndaskissa.
suðurhlið Fjóss,
horft í vestur.





TAKK FYRIR