
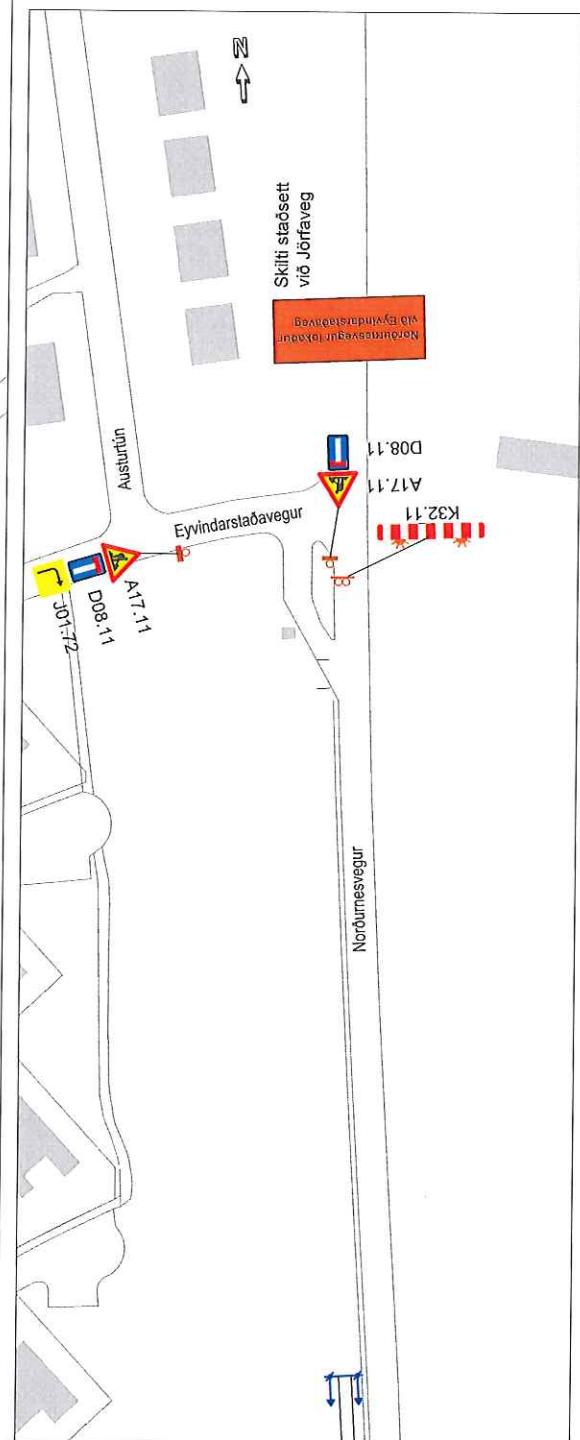


Áfangi 2: Vinnusvæðamerkingar vegna vinnu við þveranir (og hráðahindrun) á Norðunesvegi

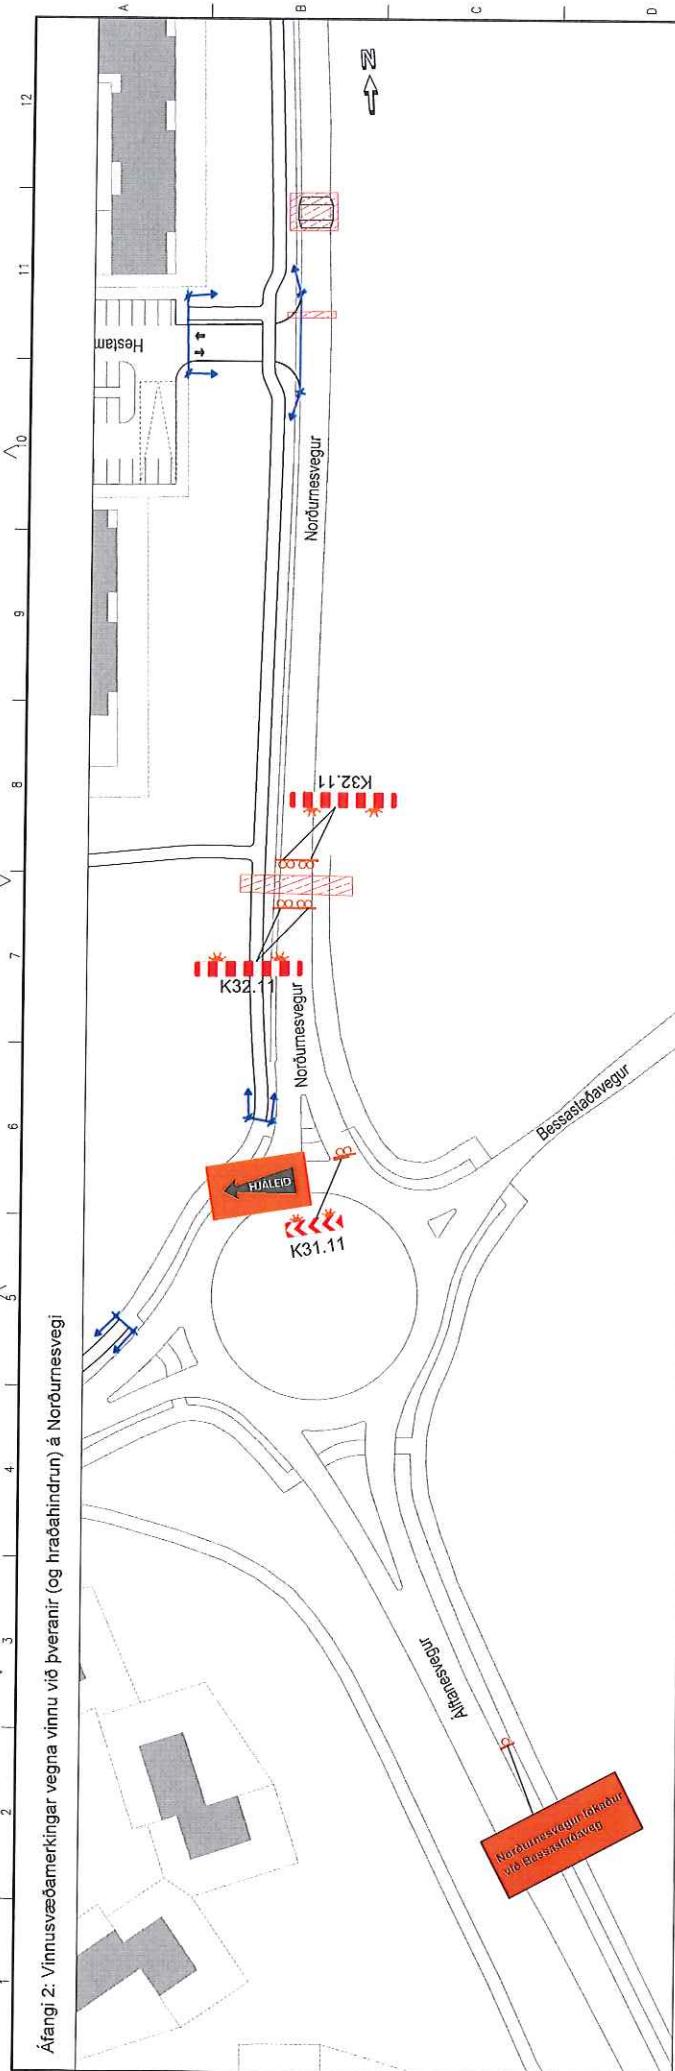

Athugið! Því framkvæmdasvæði eru merkt á Nordunesvegi. Ættó skal afmarka framkvæmdasvæði með K32.11 sem færast eftir framvindu.

SAMVERKJKT:	VERKÍS	GARDABÆR	ÁLFATNES / MÍBSVÆÐI
1 2020-02-10 Úrbodilegning Tök hana kynnt Landi Flumtarð ólönn A1	Tök hana kynnt Landi www.verkis.is • simi: +354 422 8000	C71.Y002 1 verfarað 07/101 TÖNNING	Miðsvæði og Subjurnar, gætta og frævelibornan Gangaðið, svæði 1 - Bræðumýri Meikopinnarsandar Átorg 2

Tilgreindar eru langdar vogar. Vagagögnunum eru um vinnusvæðidumskerfi 18. Íslensk og Næringsminnistofu. Ævigning: 10. ðigildi.
Ef fylgst að vinnusvæðið er gönguð eða heldug er minni en 2 m í aldináði. svæðið með örþagninum. Fylgst milli götublaða 5 m.
Viðburðumum máðu ekki með heimili eða el. vinnusvæðið er upphaf. Návarandi meði sem ekki eru gjáði í framkvæmdarstafa hinn.

Síkrifnar:
 Framkvæmdasvæði
 Stakboðing meðsins
 Stakboðing meðsins, hvó meði að sama staður
 Stakboðing staðan meðsins
 Véðurvarði
 Ubjóðumok
 vonnstrætnan=C271.y002.404