

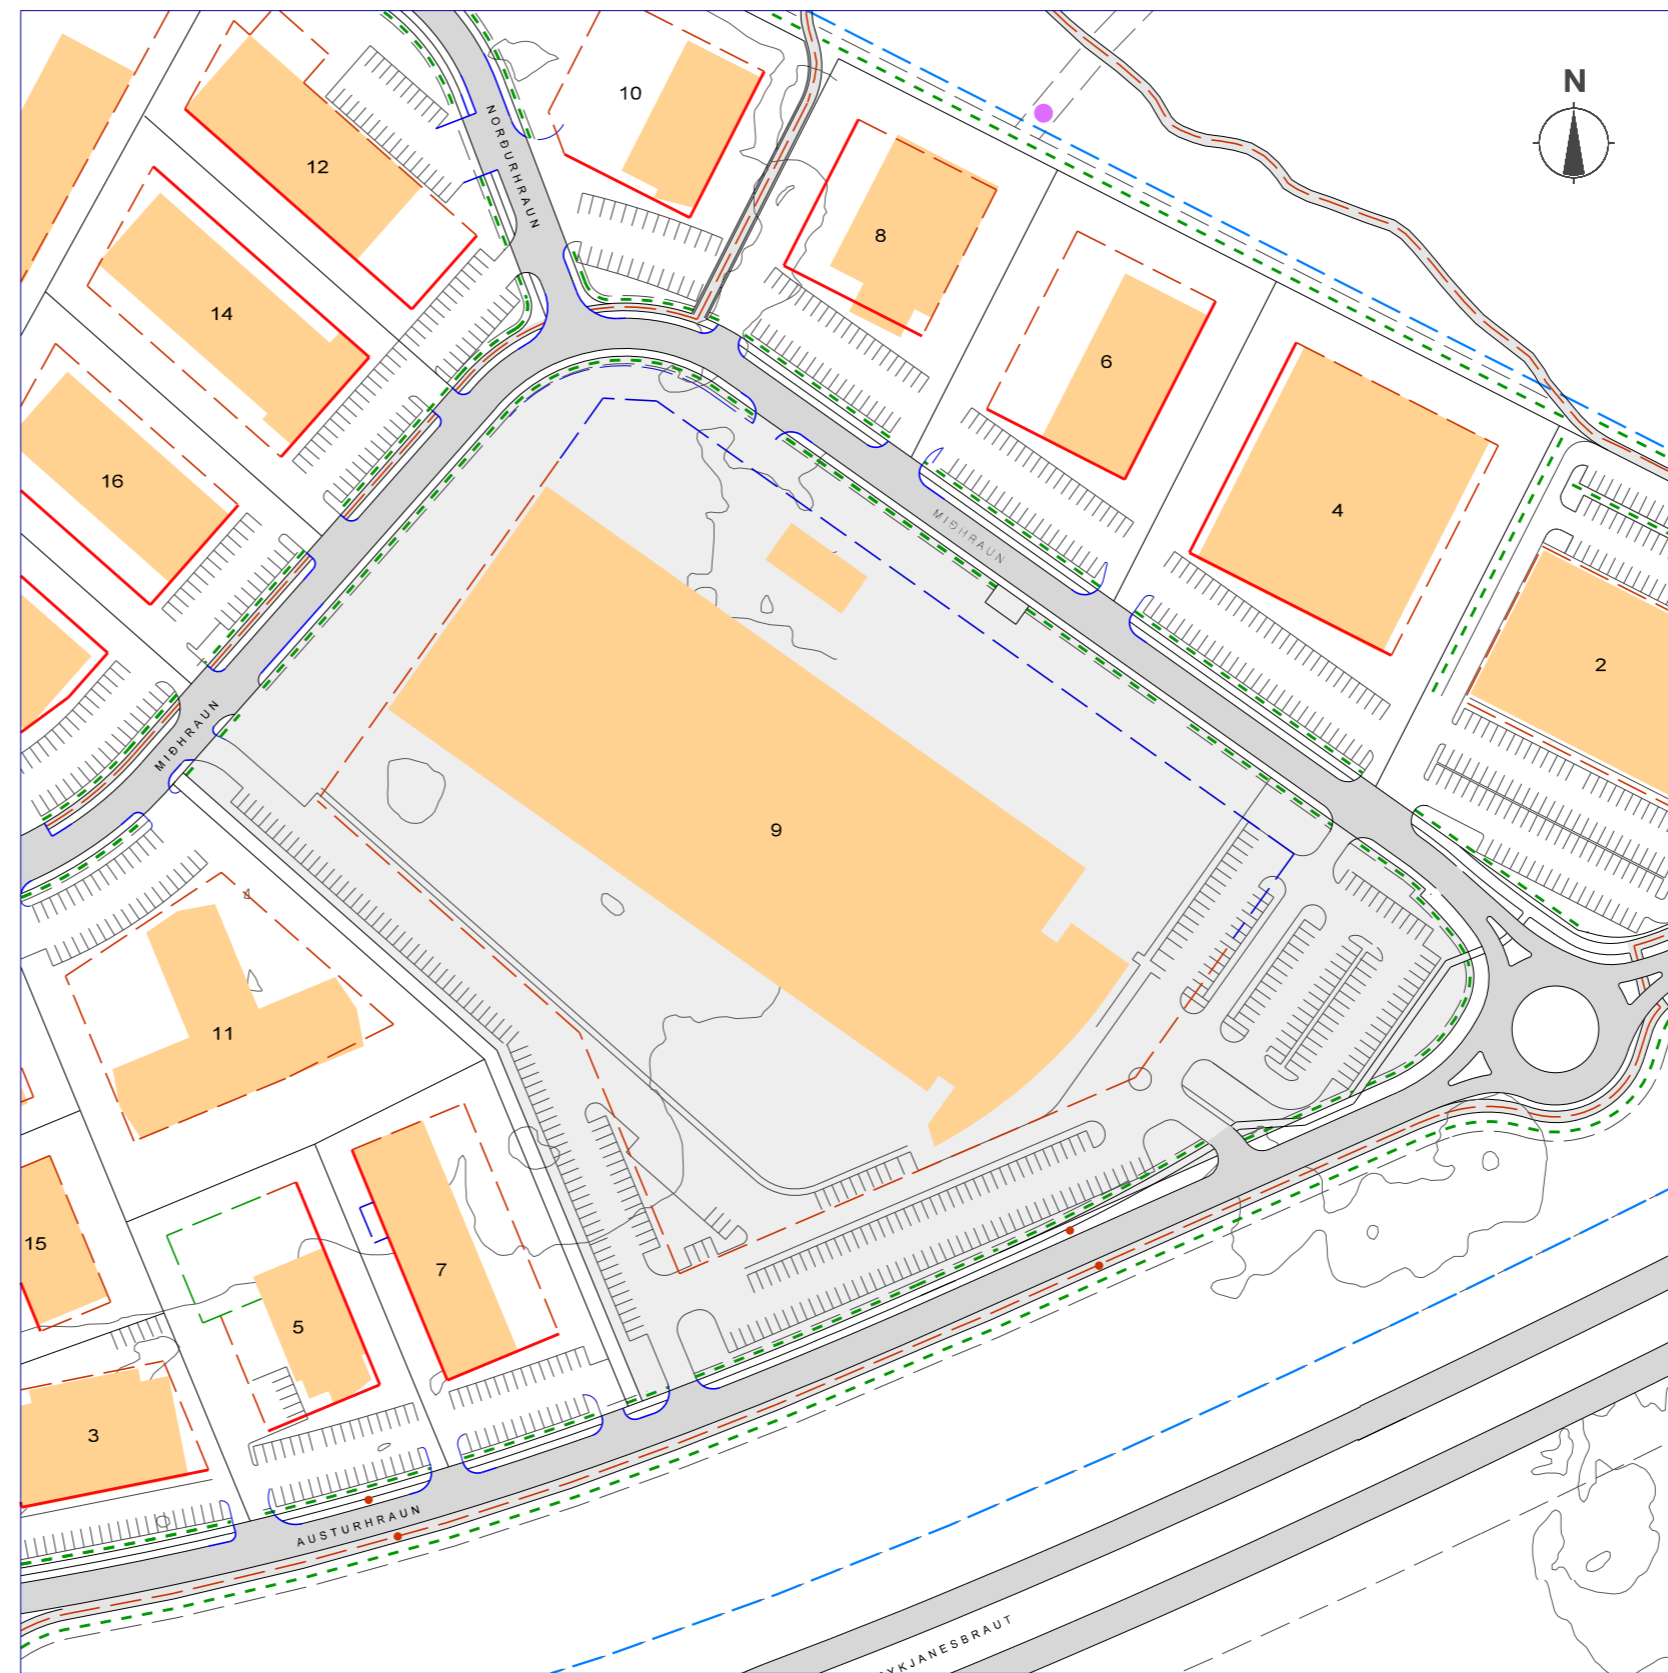


Fyrir breytingu 1:2000

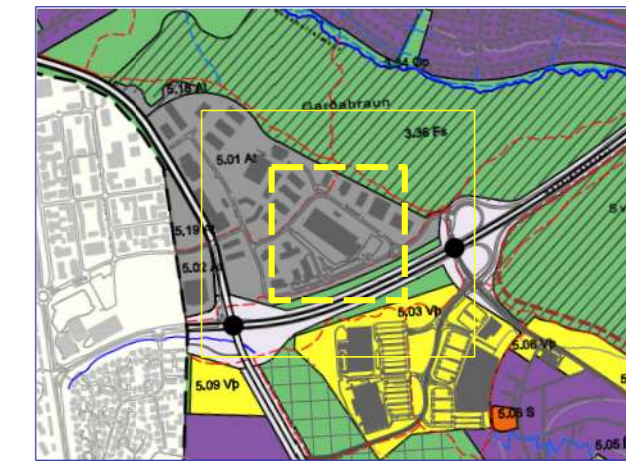

Eftir breytingu 1:2000

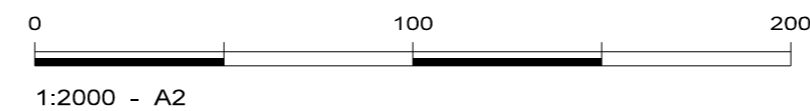

Hluti af Aðalskipulagi Garðabæjar 2016-2030



Deiliskipulag Molduhrsnaus var samþykkt í bæjarstjórn Garðabæjar 5. sept. 2019.



Skýringar

- Mörk deiliskipulags
- Stofnstigur sbr. aðalskipulag
- Lóðamörk
- Kvöð um gróðurbelti
- Byggingarreitur
- Byggingarreitur - hámarkshæð sama og núv. mænishæð
- Byggingarreitur - bindandi byggingarlína
- Byggingarreitur f/stakstæðar byggingar
- Byggingarreitur - nýr
- ||||| Bílastæði
- Minjar skv. skráningu
- Bíðstöð almenningsvagna

Breyting

Byggingarreitur fyrir stakstæðar byggingar fellur brott. Í staðinn stækkar aðalbyggingarreitur sem honum nemur og stækkar auk þess til norðvesturs.

Að öðru leyti gilda útgefnir skilmálar, sem gerðir voru af Einari Ingimarssyni arkitekt og samþykktir í bæjarstjórn Garðabæjar þ. 5. sept. 2019.

Samþykktir:

Deiliskipulagsbreyting þessi sem hefur fengið meðferð sem óveruleg breyting skv. 2.mgr. 43.gr. og 2.mgr. 44.gr. skipulagslaga nr.123/2010 var samþykkt í skipulagsnefnd Garðabæjar þann _____ og í bæjarstjórn Garðabæjar þann _____.

f.h. Garðabæjar,

Deiliskipulagið tók gildi með birtingu auglýsingar nr. _____ í B-deild Stjórnartíðinda.