

DEILISKIPULAG NORÐURHLUTA URRÍÐAHOLTS 1. ÁFANGI




Gildandi deiliskipulag samþykkt í bæjarstjórn 28.01.2014 mkv. 1:1000

Gildandi skipulagsskilmálar



4.7.5 HOLTSVEGUR 20,SKIPULAGSÁKVÆÐI
4.7 HÚS OG LÓÐIR,
SÉRSKILMÁLAR

Almennt:Leikskólalóðin er við Holtsgveg, neðan götu og opnast út að grænu svæði, sem liggur frá efri hluta holtssins niður í átt að Kaupþúni . Gerf er ráð fyrir tveimur aðkomum inn á bílastæði lóðarinnar. Bílastæði verða samnytt af foreldrum og starfsmönnum leikskólans.Lóðin stendur í allmiklum halla til vesturs og er hæðarmunurinn um 5-6 metrar innan lóðar miðað við núverandi land. Gott útsýni er frá lóðinni til vesturs. Taka þarf tillit til þessa landhalla í lóðinni við hönnun aðkomu, bílastæða, byggingar og leiksvæða. Við hönnun og frágang bílastæða og aðkomu þarf að hafa í huga hæðarmun á milli stæðanna, og aðkomunnar gagnvart Holtsgötu, en stæðin og inngangar munu liggja nokku neðar. Mynda þarf aðalbandi og örugga aðkomu að aðalinnngöngum.Gerf er ráð fyrir leikskóla fyrir um 100 börn á 1-2 hæðum. Áætluð heildarstærð er 1000-1200 m². Við hönnun byggingar, lóðar og leiksvæða skal leitast við að mynda sólik og skjólik svæði fyrir ríkjandi vindáttum. Tengja þarf göngustiga meðfram vesturhluta Holtsgvegur við aðkomu og aðalinnanga leikskólans. Einnig þarf að tengja almennan göngustig á opna svæðinu sunnan leikskólans við aðaladkomu og innganga. Móta skal lóðina að nærliggjandi göngustig að norðanverðu og vestanverðu á eðlilegan máta gagnvart umhverfinu.

Lóðarskilmálar
Almennt skal fylgja almennum lóðarskilmálum fyrir íbúðarhús í skilmálahefti, kafla 4.6.1
Bílastæði: Koma skal fyrir 40 bílastæðum, þar af einu sem fullnægj reglugerð um kröfur til hreyfihamlaðra.
Girðingar: Girða skal umhverfis leiksvæði með girðingu með a.m.k 50% gegnsæi.
Gróður á lóðarmörkum: Gróðursetja skal við suður og vesturhluta lóðarmarka með gróðri til þess að afmarka leikskólalóðina gagnvart þessum svæðum.
Ofanvatn: Sjá almenna lóðarskilmála í skilmálahefti, kafla 4.6.1
Byggingarskilmálar
Almennt skal fylgja almennum byggingarskilmálum fyrir íbúðarhús í skilmálahefti, kafla 4.6.2
Krafa er einnig um inn/útaregin hluta byggingar. Hver inn eða útaregin hluti úveggar skal ekki vera lengri en 8 metrar.Inngangar: Skyggni skal vera yfir aðalinnngöngum og þeir þannig útfærðir að skjólmýndun nást við inngangshurðir. Inngangar geta einnig verið innregnir undir þaki eða vegglinu.
Byggingareitir: Sjá almenna byggingarskilmála í skilmálahefti
Byggingareitir: byggingareitur er uppgefninn á mæliblaði.
Hæð byggingar: Hús skal vera 1- 2 hæðir og er miðað við að byggingin sé ein hæð að götu og laski þaðan niður með landhalla lóðarinnar.
Hámarks hæð húss er frá aðkomukóta er 6 m.Pakform:
Pakform hússins er frjálst. Mælist er til að þak leikskólans verði lagt með torfi til þess að falla sem best inn í götumynd Holtsgvegur og ámynd frá byggð ofar í hverfinu.

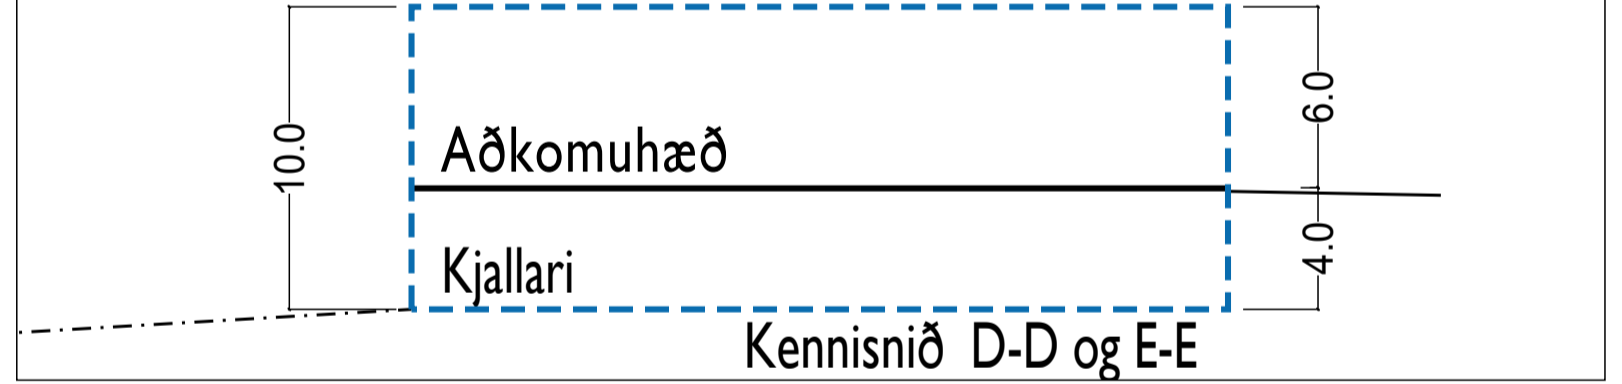

Gildandi kennisnið D-D OG E-E

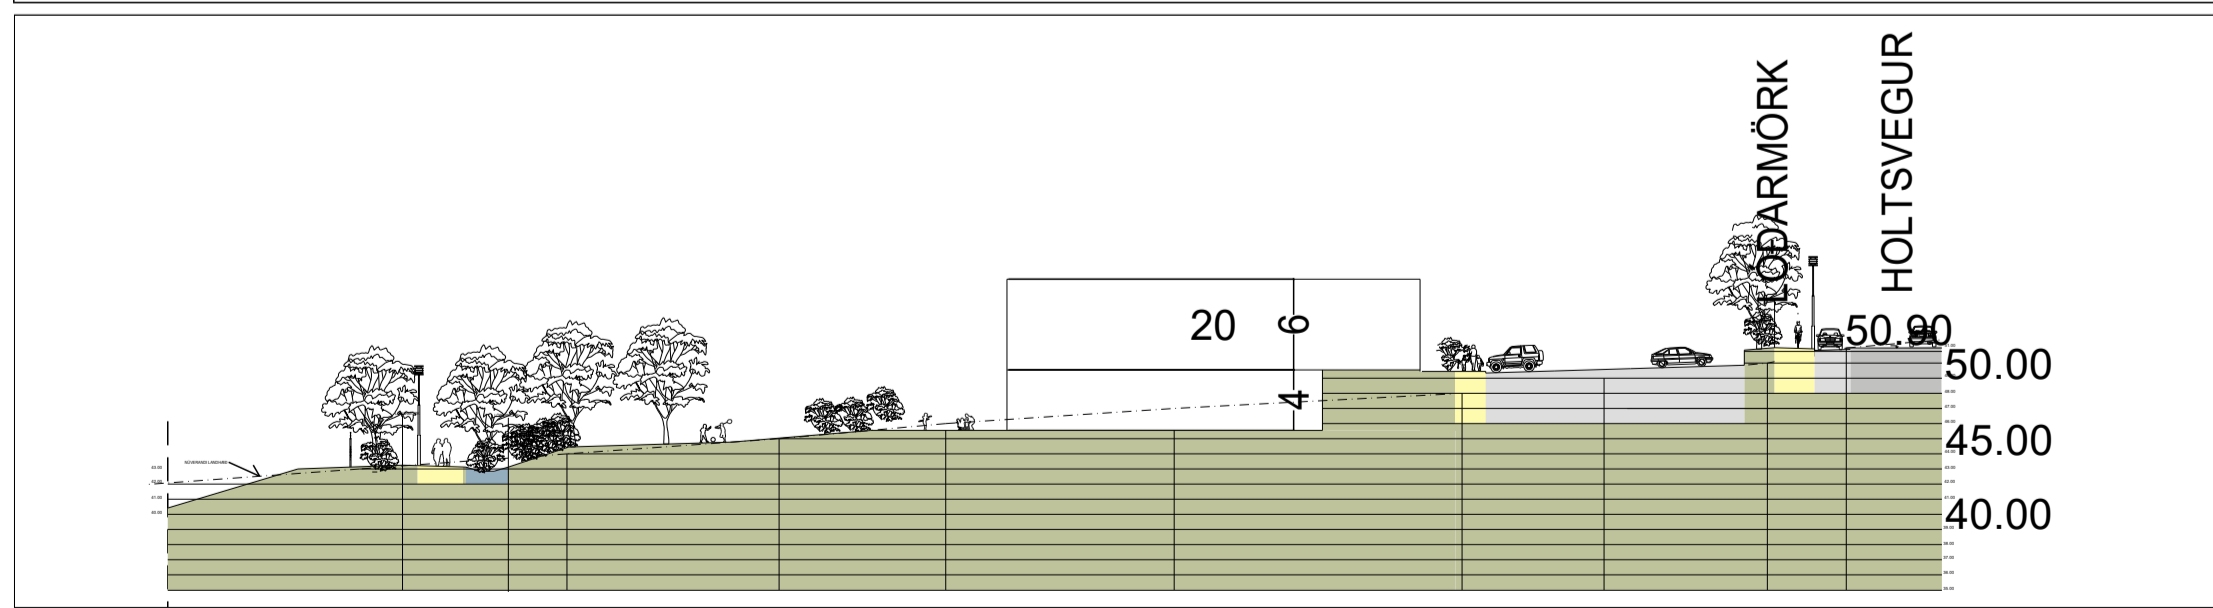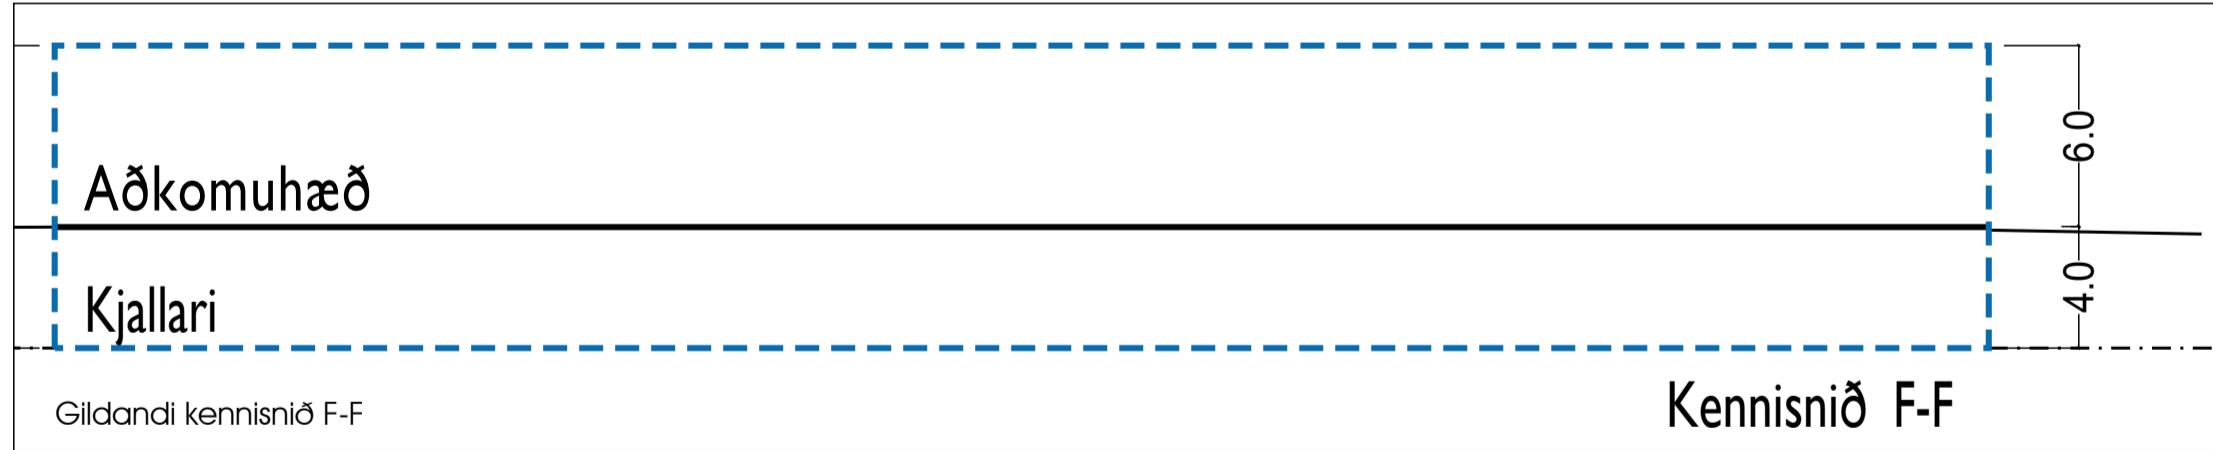

Gildandi snið D-D

Gata og húsnúmer	Stærð lóðar (fermetrar)	Grunnflötur byggingareits (fermetrar)	Heildar grunnflötur byggingarreits (fermetrar)*	Hæða-fjöldi	Bílastæði á lóð (lág.m.fjöldi á hverja íbúð)
Holtsgvegur 20	6.176	1.740	3.480	1-2	41
Samtals	6176	1740	3480		41

* Byggingarmagn innan byggingarreits án mögulegra frávíka (innskota og útskota)

HOLTSVEGUR 20



Tillaga að breytingu á deiliskipulagi Greinargerð: mkv. 1:1000



Um er að ræða deiliskipulagsbreytingu á lóð Holtsgvegur 20. Í deiliskipulagsbreytingunni felst að aðkomu að byggingunni breytist. Í stað aðkomu á efri hæð verður aðkomu frá neðri hæð. Kennisnið breytist til samræmis við breytta aðkomu. Hámarks hæð byggingar lækkar úr 10 metrum í 9 metra. Byggingareitur breytist. Byggingareitur 1. hæðar er óbreyttur en byggingareitur 2. hæðar minnkar og tekur nú aðeins til hluta byggingarreits. Byggingareitur fyrir smáhýsi er komið fyrir á lóð. Grunnflötur byggingarreits er óbreyttur.

Tillaga að breytingu á skipulagsskilmálum

4.7.5 HOLTSVEGUR 20,SKIPULAGSÁKVÆÐI
4.7 HÚS OG LÓÐIR,
SÉRSKILMÁLAR

Almennt:Leikskólalóðin er við Holtsgveg, neðan götu og opnast út að grænu svæði, sem liggur frá efri hluta holtssins niður í átt að Kaupþúni . Gerf er ráð fyrir tveimur aðkomum inn á bílastæði lóðarinnar. Bílastæði verða samnytt af foreldrum og starfsmönnum leikskólans.Lóðin stendur í allmiklum halla til vesturs og er hæðarmunurinn um 5-6 metrar innan lóðar miðað við núverandi land. Gott útsýni er frá lóðinni til vesturs. Taka þarf tillit til þessa landhalla í lóðinni við hönnun aðkomu, bílastæða, byggingar og leiksvæða. Við hönnun og frágang bílastæða og aðkomu þarf að hafa í huga hæðarmun á milli stæðanna, og aðkomunnar gagnvart Holtsgötu, en stæðin og inngangar munu liggja nokku neðar. Mynda þarf aðalbandi og örugga aðkomu að aðalinnngöngum.Gerf er ráð fyrir 6 deilda leikskóla fyrir um 100-120 börn á 1-2 hæðum. Við hönnun byggingar, lóðar og leiksvæða skal leitast við að mynda sólik og skjólik svæði fyrir ríkjandi vindáttum. Tengja þarf göngustiga meðfram vesturhluta Holtsgvegur við aðkomu og aðalinnanga leikskólans. Einnig þarf að tengja almennan göngustig á opna svæðinu sunnan leikskólans við aðaladkomu og innganga. Móta skal lóðina að nærliggjandi göngustig að norðanverðu og vestanverðu á eðlilegan máta gagnvart umhverfinu.

Lóðarskilmálar
Almennt skal fylgja almennum lóðarskilmálum fyrir íbúðarhús í skilmálahefti, kafla 4.6.1
Bílastæði: Koma skal fyrir 38 bílastæðum, þar af einu sem fullnægj reglugerð um kröfur til hreyfihamlaðra.
Girðingar: Girða skal umhverfis leiksvæði með girðingu með a.m.k 50% gegnsæi.
Gróður á lóðarmörkum: Gróðursetja skal við suður og vesturhluta lóðarmarka með gróðri til þess að afmarka leikskólalóðina gagnvart þessum svæðum.
Ofanvatn: Sjá almenna lóðarskilmála í skilmálahefti, kafla 4.6.1
Byggingarskilmálar
Almennt skal fylgja almennum byggingarskilmálum fyrir íbúðarhús í skilmálahefti, kafla 4.6.2
Krafa er einnig um inn/útaregin hluta byggingar. Gerf er krafa um uppbröt byggingar með það að markmiði að bjóta upp samfellda veggflæti í smærri fleti. Inngangar: Anddyri eða skyggni skal vera yfir aðalinnngöngum og þeir þannig útfærðir að skjólmýndun nást við inngangshurðir. Inngangar geta einnig verið innregnir undir þaki eða vegglinu.
Byggingareitir: Sjá almenna byggingarskilmála í skilmálahefti
Byggingareitir: byggingareitur er uppgefninn á mæliblaði. Heimilt er að reisa smáhýsi innan byggingarreita. Hámarks hæð smáhýsa er 3,5 m.
Hæð byggingar: Hús skal vera 1- 2 hæðir. Meginhluti húss er einnar hæðar en heimilt er að hafa hluta húss á 2 hæðum.
Hámarks hæð húss er frá aðkomukóta er 9 m. Akoma að húsi er á 1. hæð
Pakform: Pakform hússins er frjálst. Mælist er til að þak leikskólans verði lagt með torfi til þess að falla sem best inn í götumynd Holtsgvegur og ámynd frá byggð ofar í hverfinu.

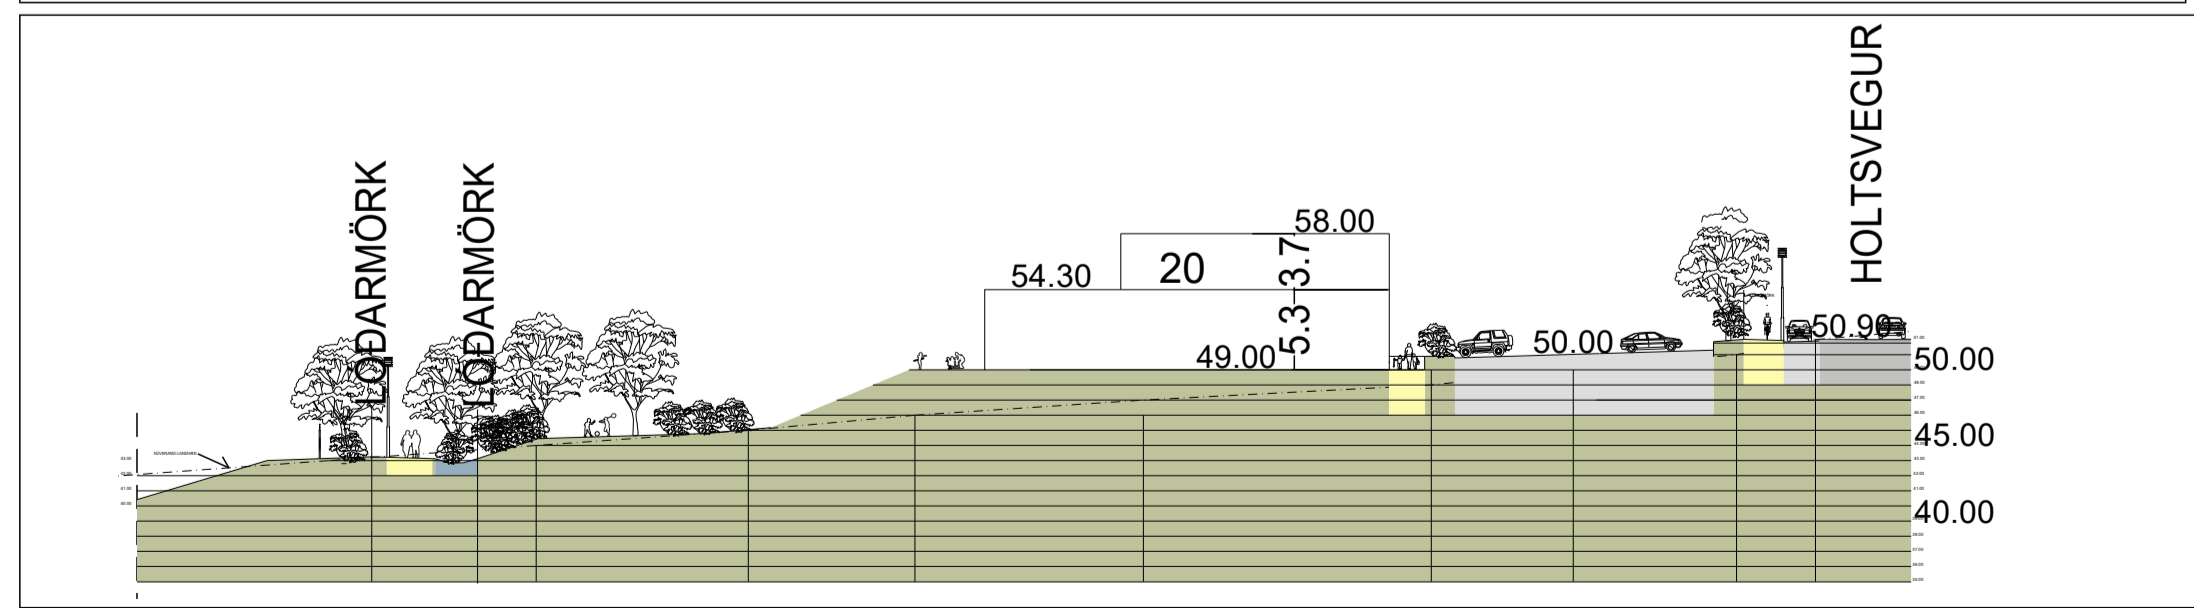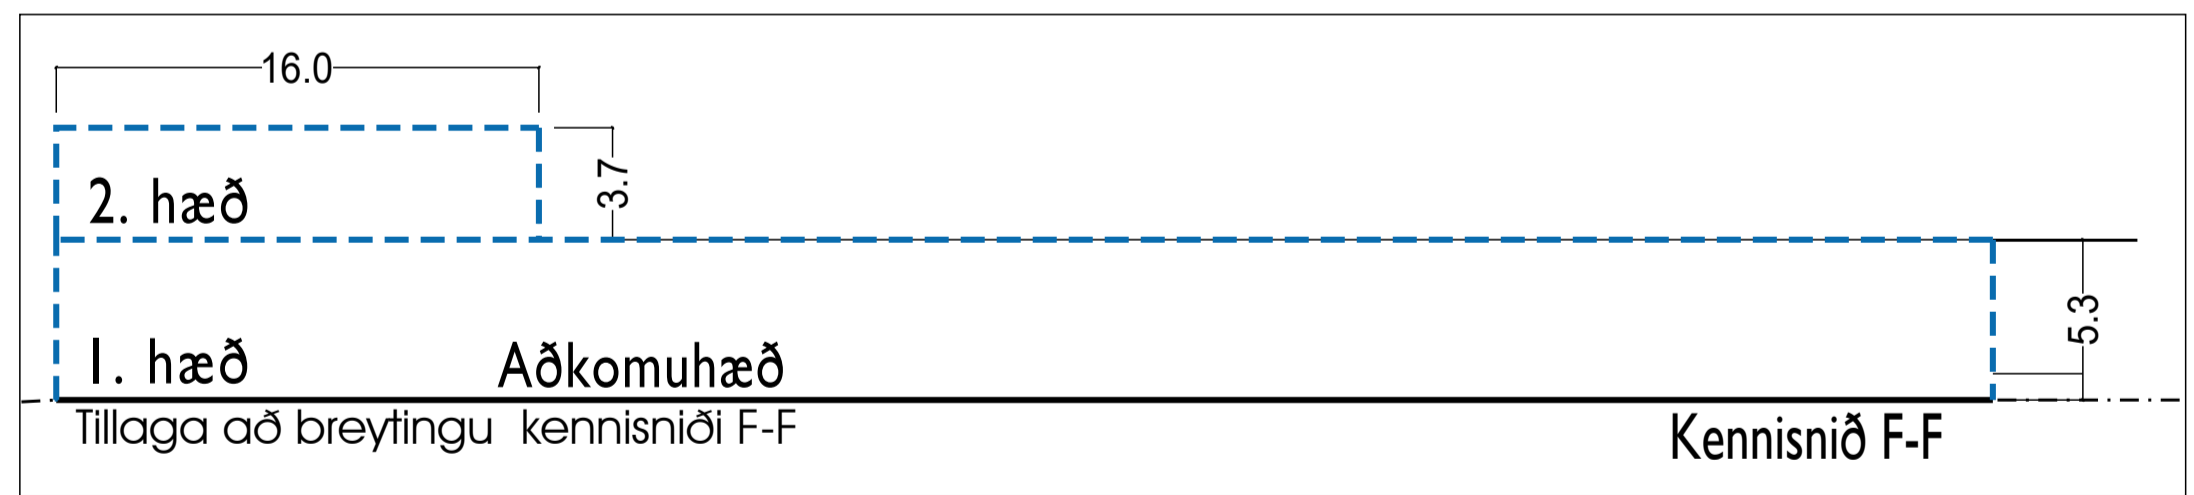

Tillaga að deiliskipulagsbreytingu snið D-D

Gata og húsnúmer	Stærð lóðar (fermetrar)	Grunnflötur byggingareits (fermetrar)	Heildar grunnflötur byggingarreits (fermetrar)*	Hæða-fjöldi	Bílastæði á lóð (lág.m.fjöldi á hverja íbúð)
Holtsgvegur 20	6.176	1.740	2.050	1-2	38
útgeymsla		47	47	1	
Samtals	6.176	1787	2.097		38

* Byggingarmagn innan byggingarreits án mögulegra frávíka (innskota og útskota)

SKÝRINGAR

- Mörk þess svæðis sem skipulagsbreyting tekur til
- Skipulagsmörk
- Lóðarmörk
- Byggingareitur
- Byggingareitur fyrir inn-/útaregin byggingarhluta
- Byggingareitur útbygginga
- Byggingareitur inndregin þakhæð
- Bílastæði
- Gangstétt Gata
- Göngustigur
- Kvöld um gönguleið
- Ofanvatnsrásir / ofanvatnslautir
- Opíó svæði
- Urriðavatn
- Leiksvæði á fjölbýlishúsalóð
- Kvöld um trjágróður
- Hraðahindrun
- Heilulag
- 23-24b
- Húsnúmer
- Fermetrastærð lóðar
- 0h
- Hámarks hæðafjöldi
- Hæðalínur

Hluti af aðalskipulagi Garðabæjar 2016-2030, samþykkt í bæjarstjórn 05.10.2017

Deiliskipulagsbreyting þessi sem fengið hefur meðferð í samræmi við ákvæði 1. mgr. 43. gr.

skipulagslaga nr. 123/2010 var samþykkt í _____ þann _____

20__ og í _____


þann _____ 20__.

Tillagan var auglýst frá _____ 20__ með

athugasemdafresti til _____ 20__.

Auglýsing um gildistöku breytingarinnar var birt í B-deild

Stjórnartíðinda þann _____ 20__.

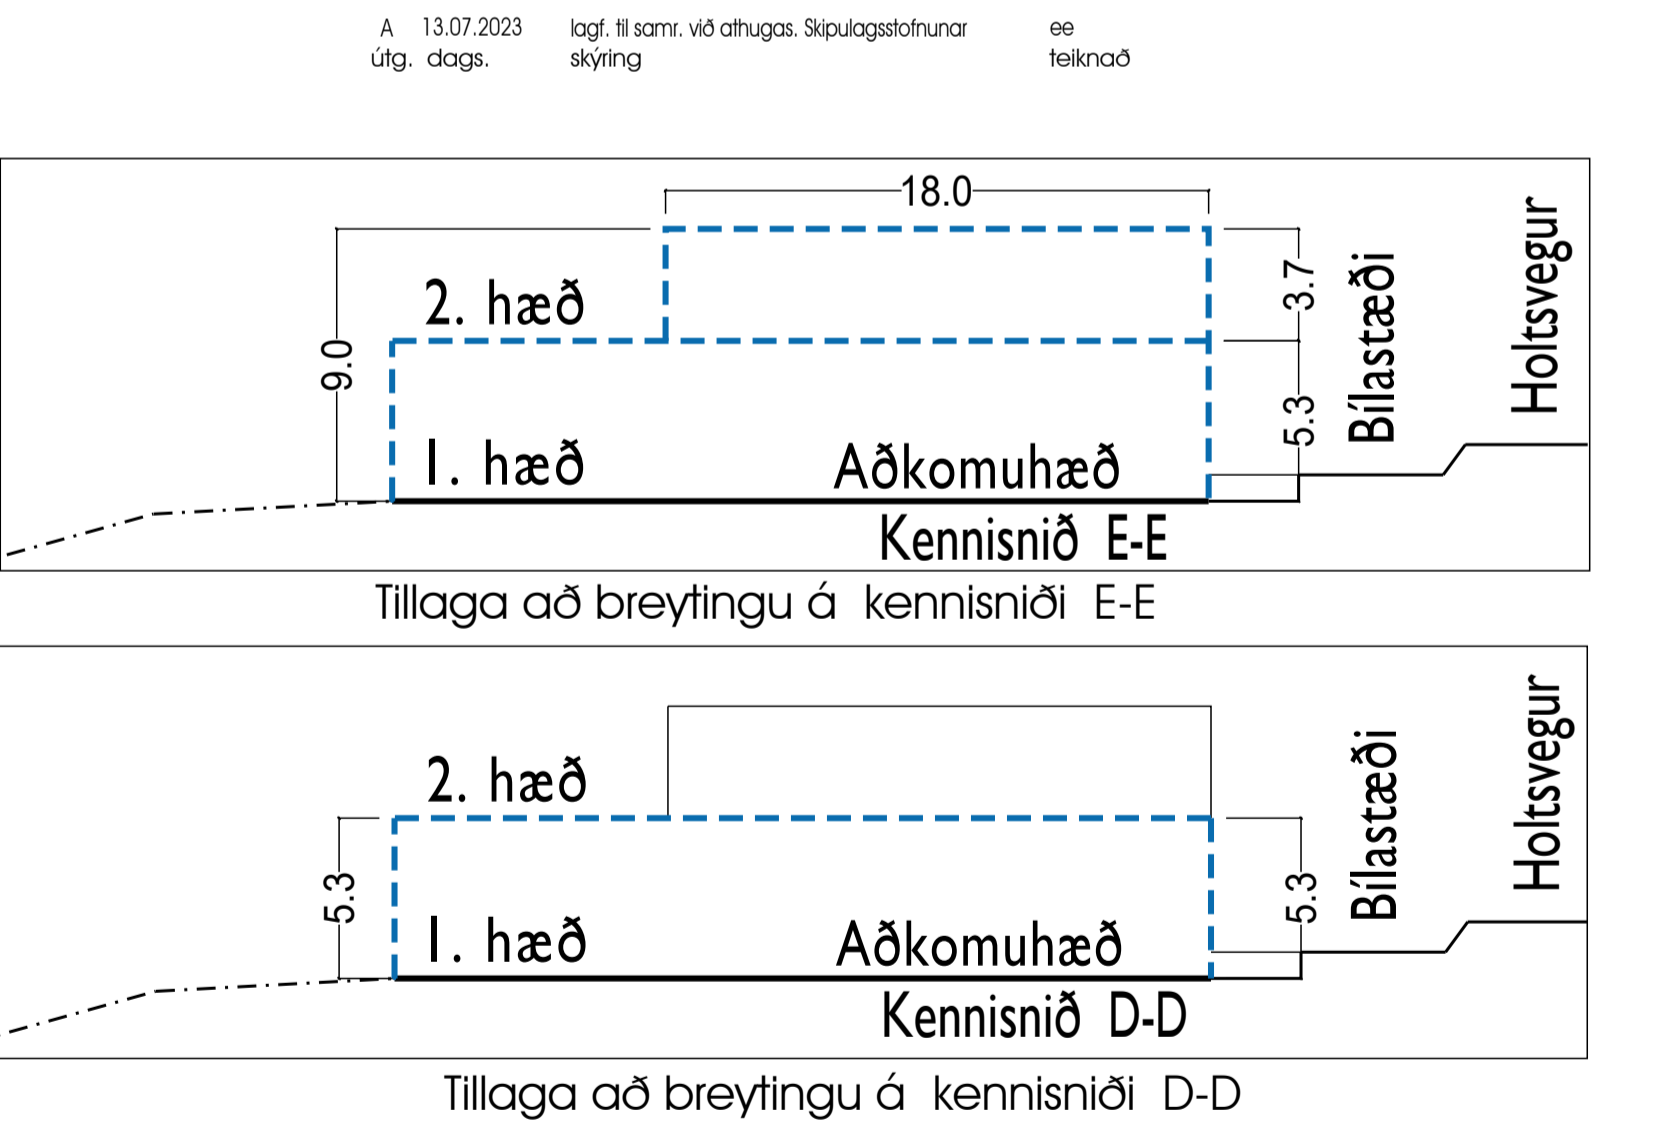

VERK
DEILISKIPULAGSBREYTING
Holtsgvegur 20

TEIKNING
NORÐURHLUTA URRÍÐAHOLTS 1. ÁFANGI

KVARÐI
A1+) 1:1000 / A3+)1:2.000

DAGS.
06.03.2023

TEIKNING NR.
EE/BG

(90)1.01

