


REIÐSTÍGUR FELLDUR ÚT



Hluti af Aðalskipulagi Gardabæjar 2016-2030 samþykkt í Bæjarstjórn 05.10.2017

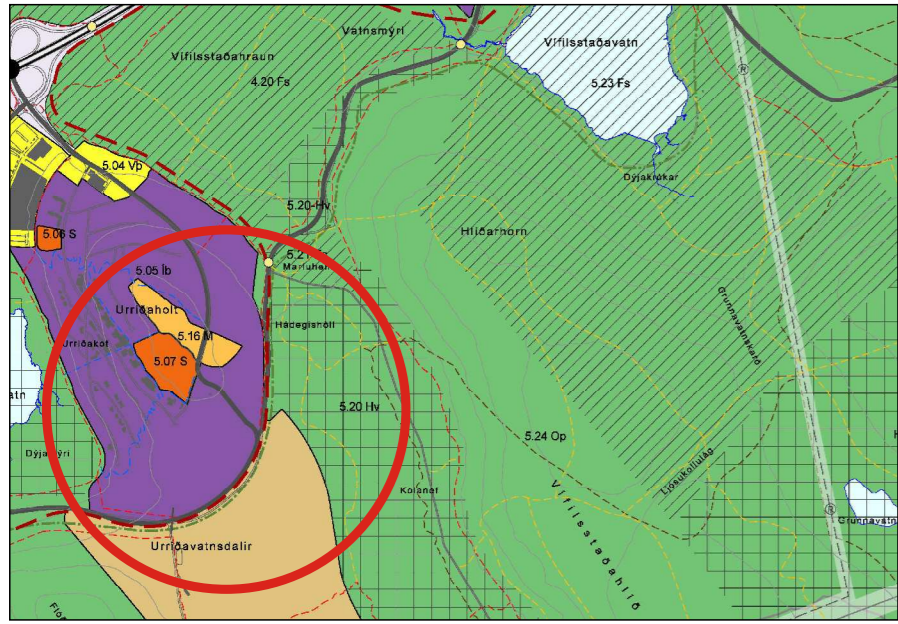

Gildandi deiliskipulag Urríðaholt austurhluta 1. áfangi samþykkt í bæjarstjórn 06.09.2018 mkv:1:4000




Deiliskipulagsbreyting þessi sem fengið hefur meðferð í samræmi við ákvæði 1. mgr. 43. gr. skipulagslaga nr. 123/2010 var samþykkt í _____ þann _____
 20__ og í _____
 þann _____ 20__.
 Tillagan var auglýst frá _____ 20__ með
 athugasemdafresti til _____ 20__.
 Auglýsing um gildistöku breytingarinnar var birt í B-deild
 Stjórnartíðinda þann _____ 20__.

GREINARGERÐ:
 Í deiliskipulagsbreytingunni felst að reiðstigur meðfram flóttamannavegi er felldur út.

SKÝRINGAR

- Mörk þess svæðis sem deiliskipulagsbreyting tekur til
- Skipulagsmörk
- Lóðarmörk
- Ytri byggingarreitur
- Innri byggingarreitur
- Byggingareitur fyrir indreginn byggingarhluta bilgeymsla
- Byggingareitur inngrafnar bilgeymslu
- Byggingareitur þakhæðar
- Bundin mannisstefna
- Bílastæði
- Gangstétt
- Gata
- Reiðstigur
- Kvæð um gönguleið
- Ofanvatnsrásir / ofanvatnslautir
- Opiló svæði
- Leiksvæði, grenndarvöllur
- Leiksvæði á fjölbýlishúsalóð
- Kvæð um trjágróður
- Stoppiststöð strætisvagna
- Hraðahindrun
- Einbýlishús
- Par- og raðhús
- Fjölbýli
- S1 Samfélagsþjónusta
- B1 Bilgeymsla, inngrafin og stakstæð
- B2 Bilgeymsla, inngrafin og stakstæð
- G Endurvinnslugámar
- Sp Spennistöð
- Húsnúmer
- Fermetrastærð lóðar
- Manir
- Hæðalínur
- Veghelgunarsvæði 15 m frá miðlinu

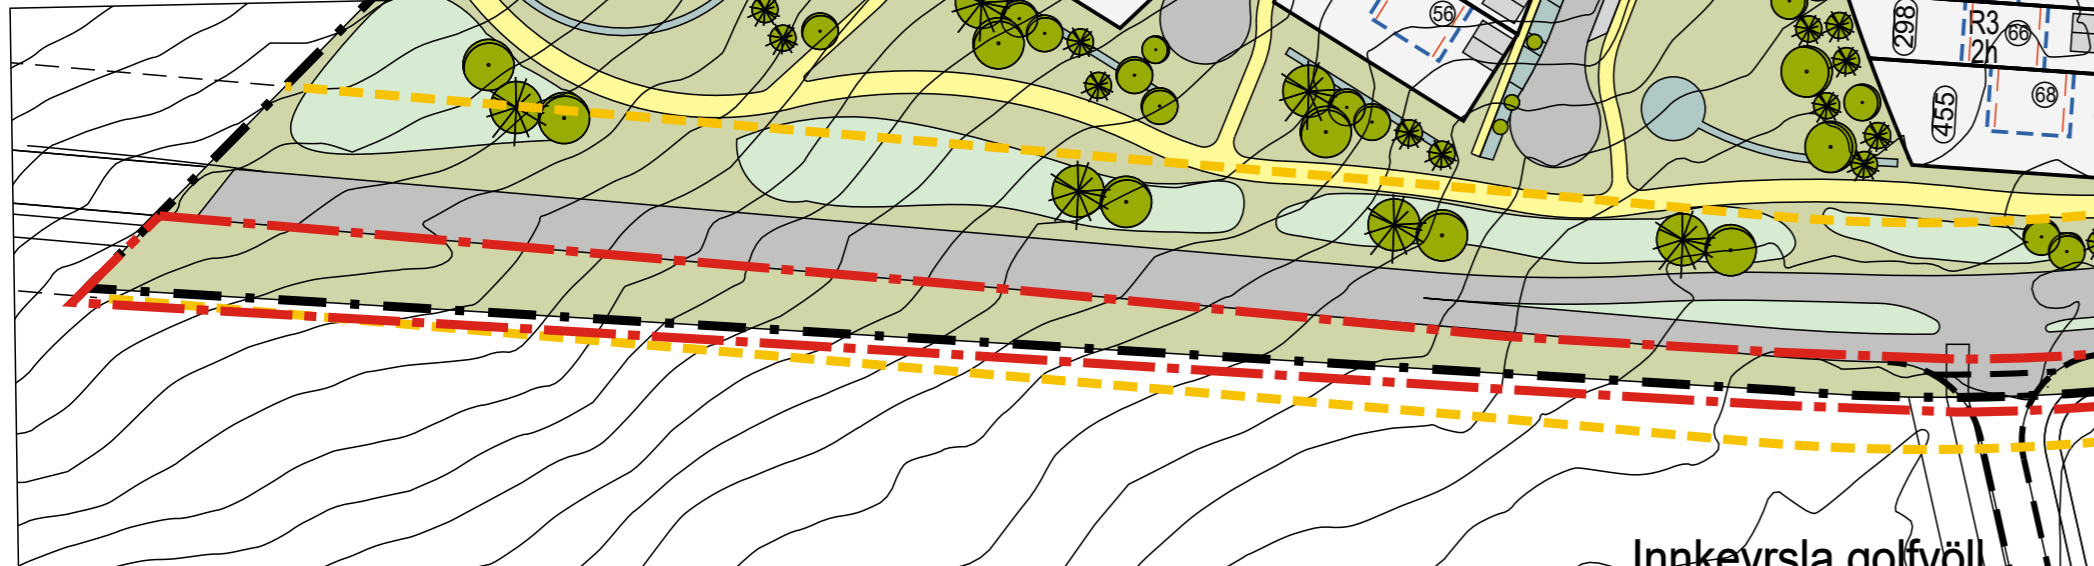

Tillaga að breytingu á deiliskipulagi Urríðaholt austurhluta 1. áfangi samþykkt í bæjarstjórn 06.09.2018 með síðari breytingum mkv. 1:1000

VERK
DEILISKIPULAG
 AUSTURHLUTA URRÍÐAHLTS 1. áfangi

TEIKNING
 DEILISKIPULAGSUPPDRÁTTUR
 REIÐSTÍGUR FELLDUR ÚT

KVARDI
 A1) 1:1000 - A3) 1:2000

DAGS. 27.10.2022 TEIKNING NR.

TEIKNAD AF
 EE/FÓF/EG/BG

(90)1.01 A

