





Grunnmynd 1:3000

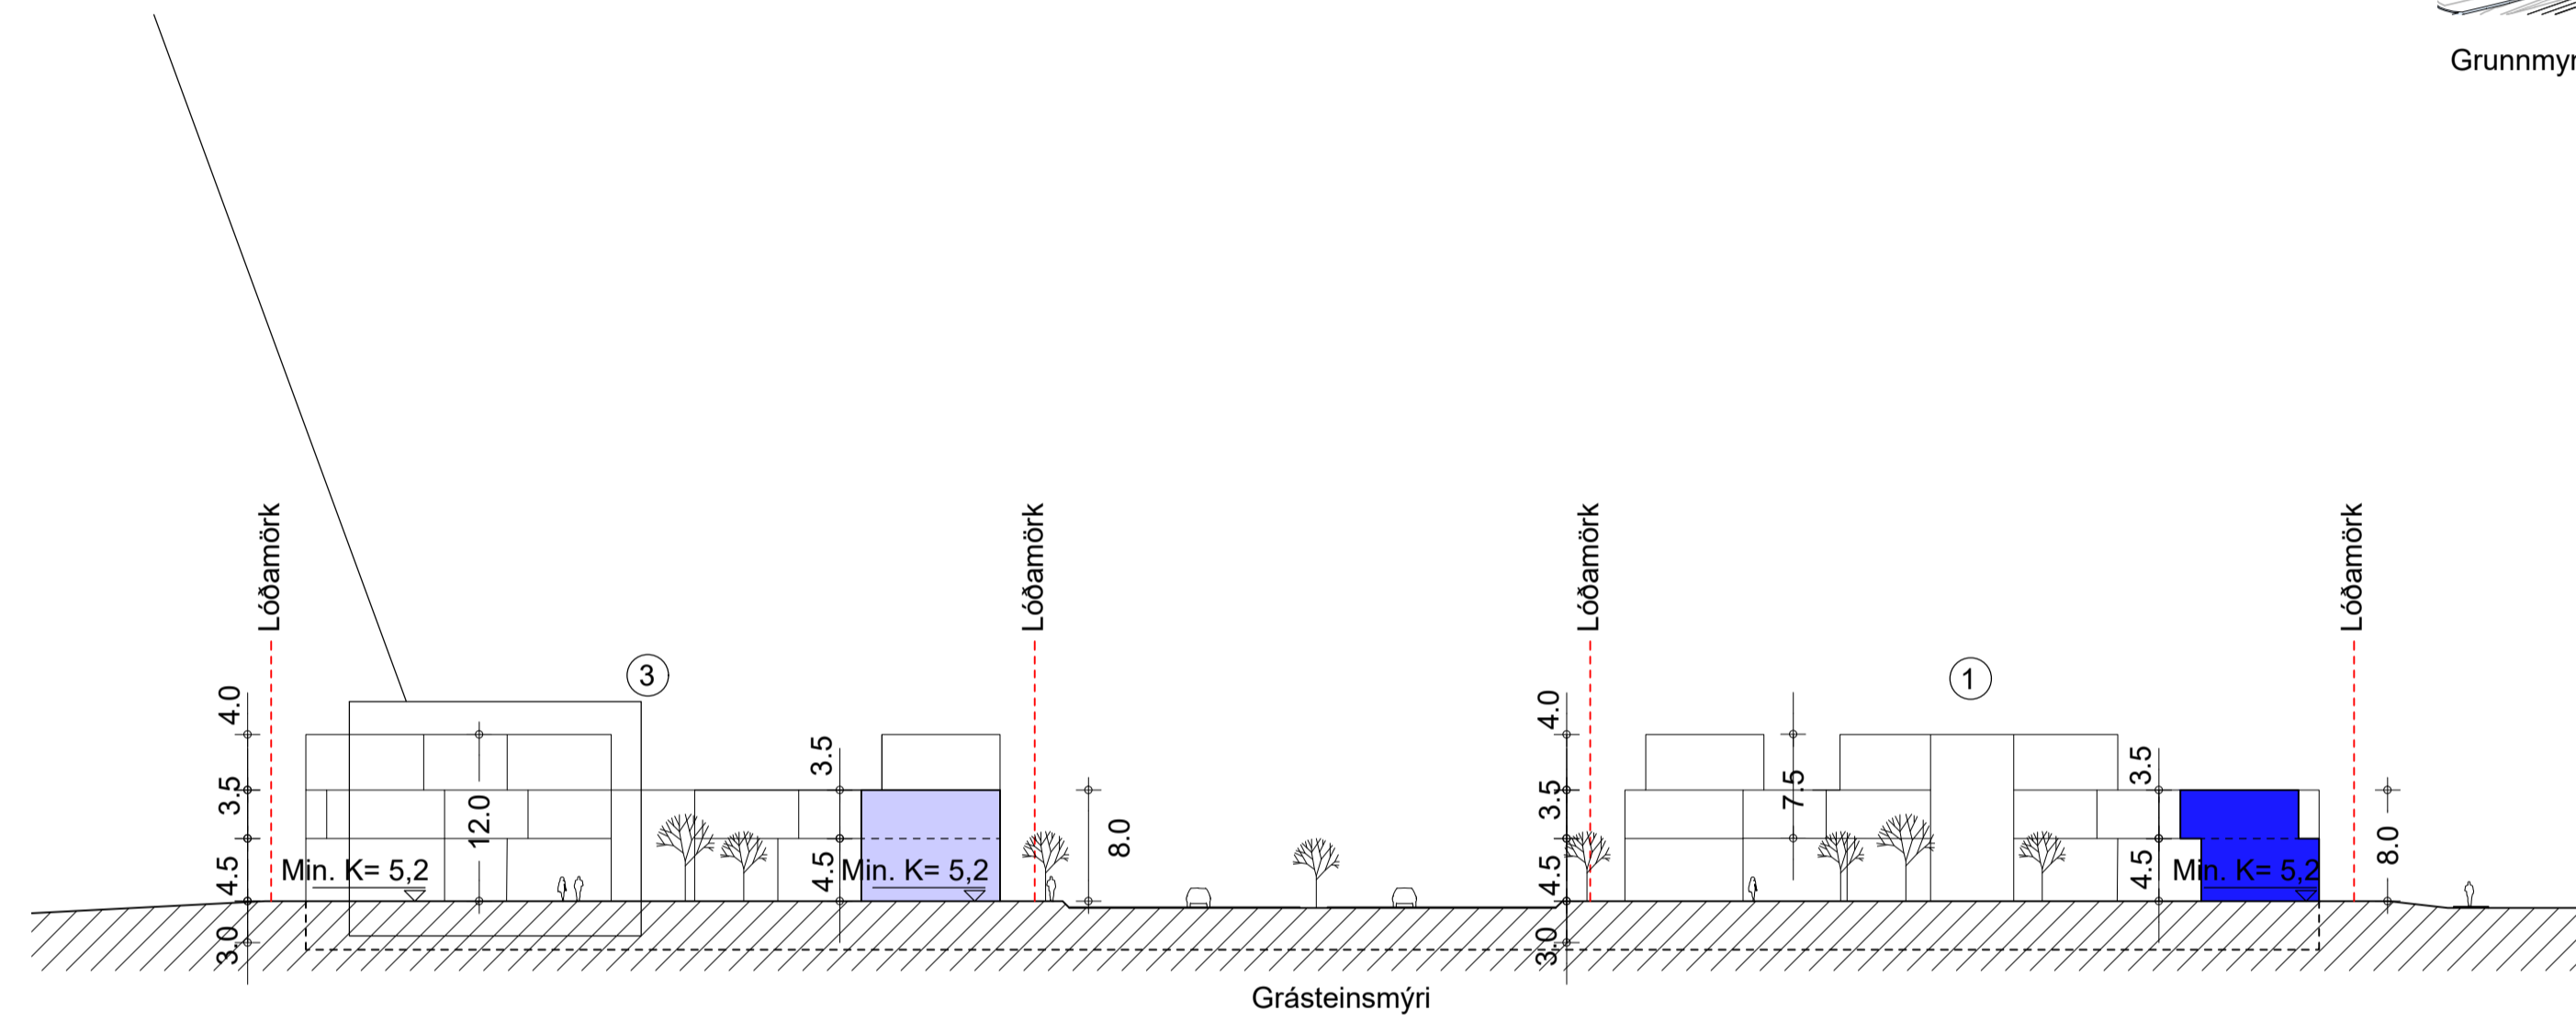

Snið A-A

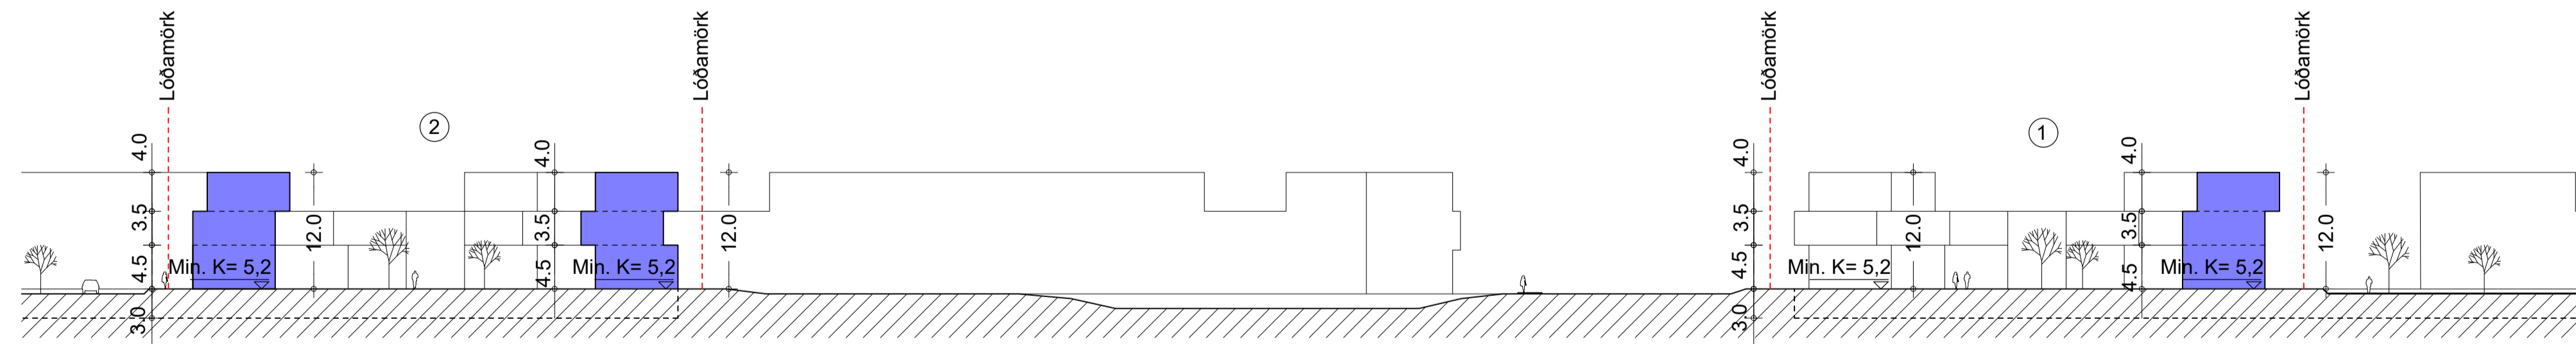

Snið B-B

SKÝRINGAR:

- MÖRK DEILISKIPLAGS
- - - LÓÐAMÖRK
- BYGGINGARREITUR
- BYGGINGARLÍNA
- SÉRNOTAREITUR
- F FORNMÍNJAR
- DJÚPGAMUR
- E ENDURVINNSLUGÁMAR
- O TRJÁGRÖÐUR, LEIÐBEINANDI
- REIÐSTÍGUR
- STOFNSTÍGUR
- TENGISTÍGUR
- ÚTIVISTARSTÍGUR
- 1518 HEILDAR STÆRÐ LÓÐA
- 2 HÚSNÚMÉR
- H FJÖLDI ÍBÚÐA
- S SPENNUSTÖÐVAR
- L LEIKSVÆÐI
- A ADKOMUGÖTUR
- B BÍLASTÆÐI
- C BÍLASTÆÐI FATLABRA
- SVÆÐI SEM FÁ SÉRSTAKA MEDHÖNDLUN
- FJÖLBÝLI, A1
- FJÖLBÝLI, A2
- FJÖLBÝLI, A3

SVEITARFÉLAGIÐ GARÐABÆR
Tillaga að deiliskipulagi - Skipulagsuppráttur

ANDERSEN & SIGURDSSON ARKITEKTER
Gammel Kongevej 124 1850 Frederiksberg C Danmark
Sími: +45 2962 1565 www.a-s.dk netfang: halli@a-s.dk

Skráarheiti:	Snið, svæði 1	
Verk nr.:	248	
Mælikvarði:	1:500	
Dags.:	27.12.2018	
Tegund teikningar:	Deiliskipulag	
Teiknað:	KB	Hannað: ÞS
Rýnt:	ÞS	Samþ: ÞS
Teikn.:	111	Útgáfa: -