


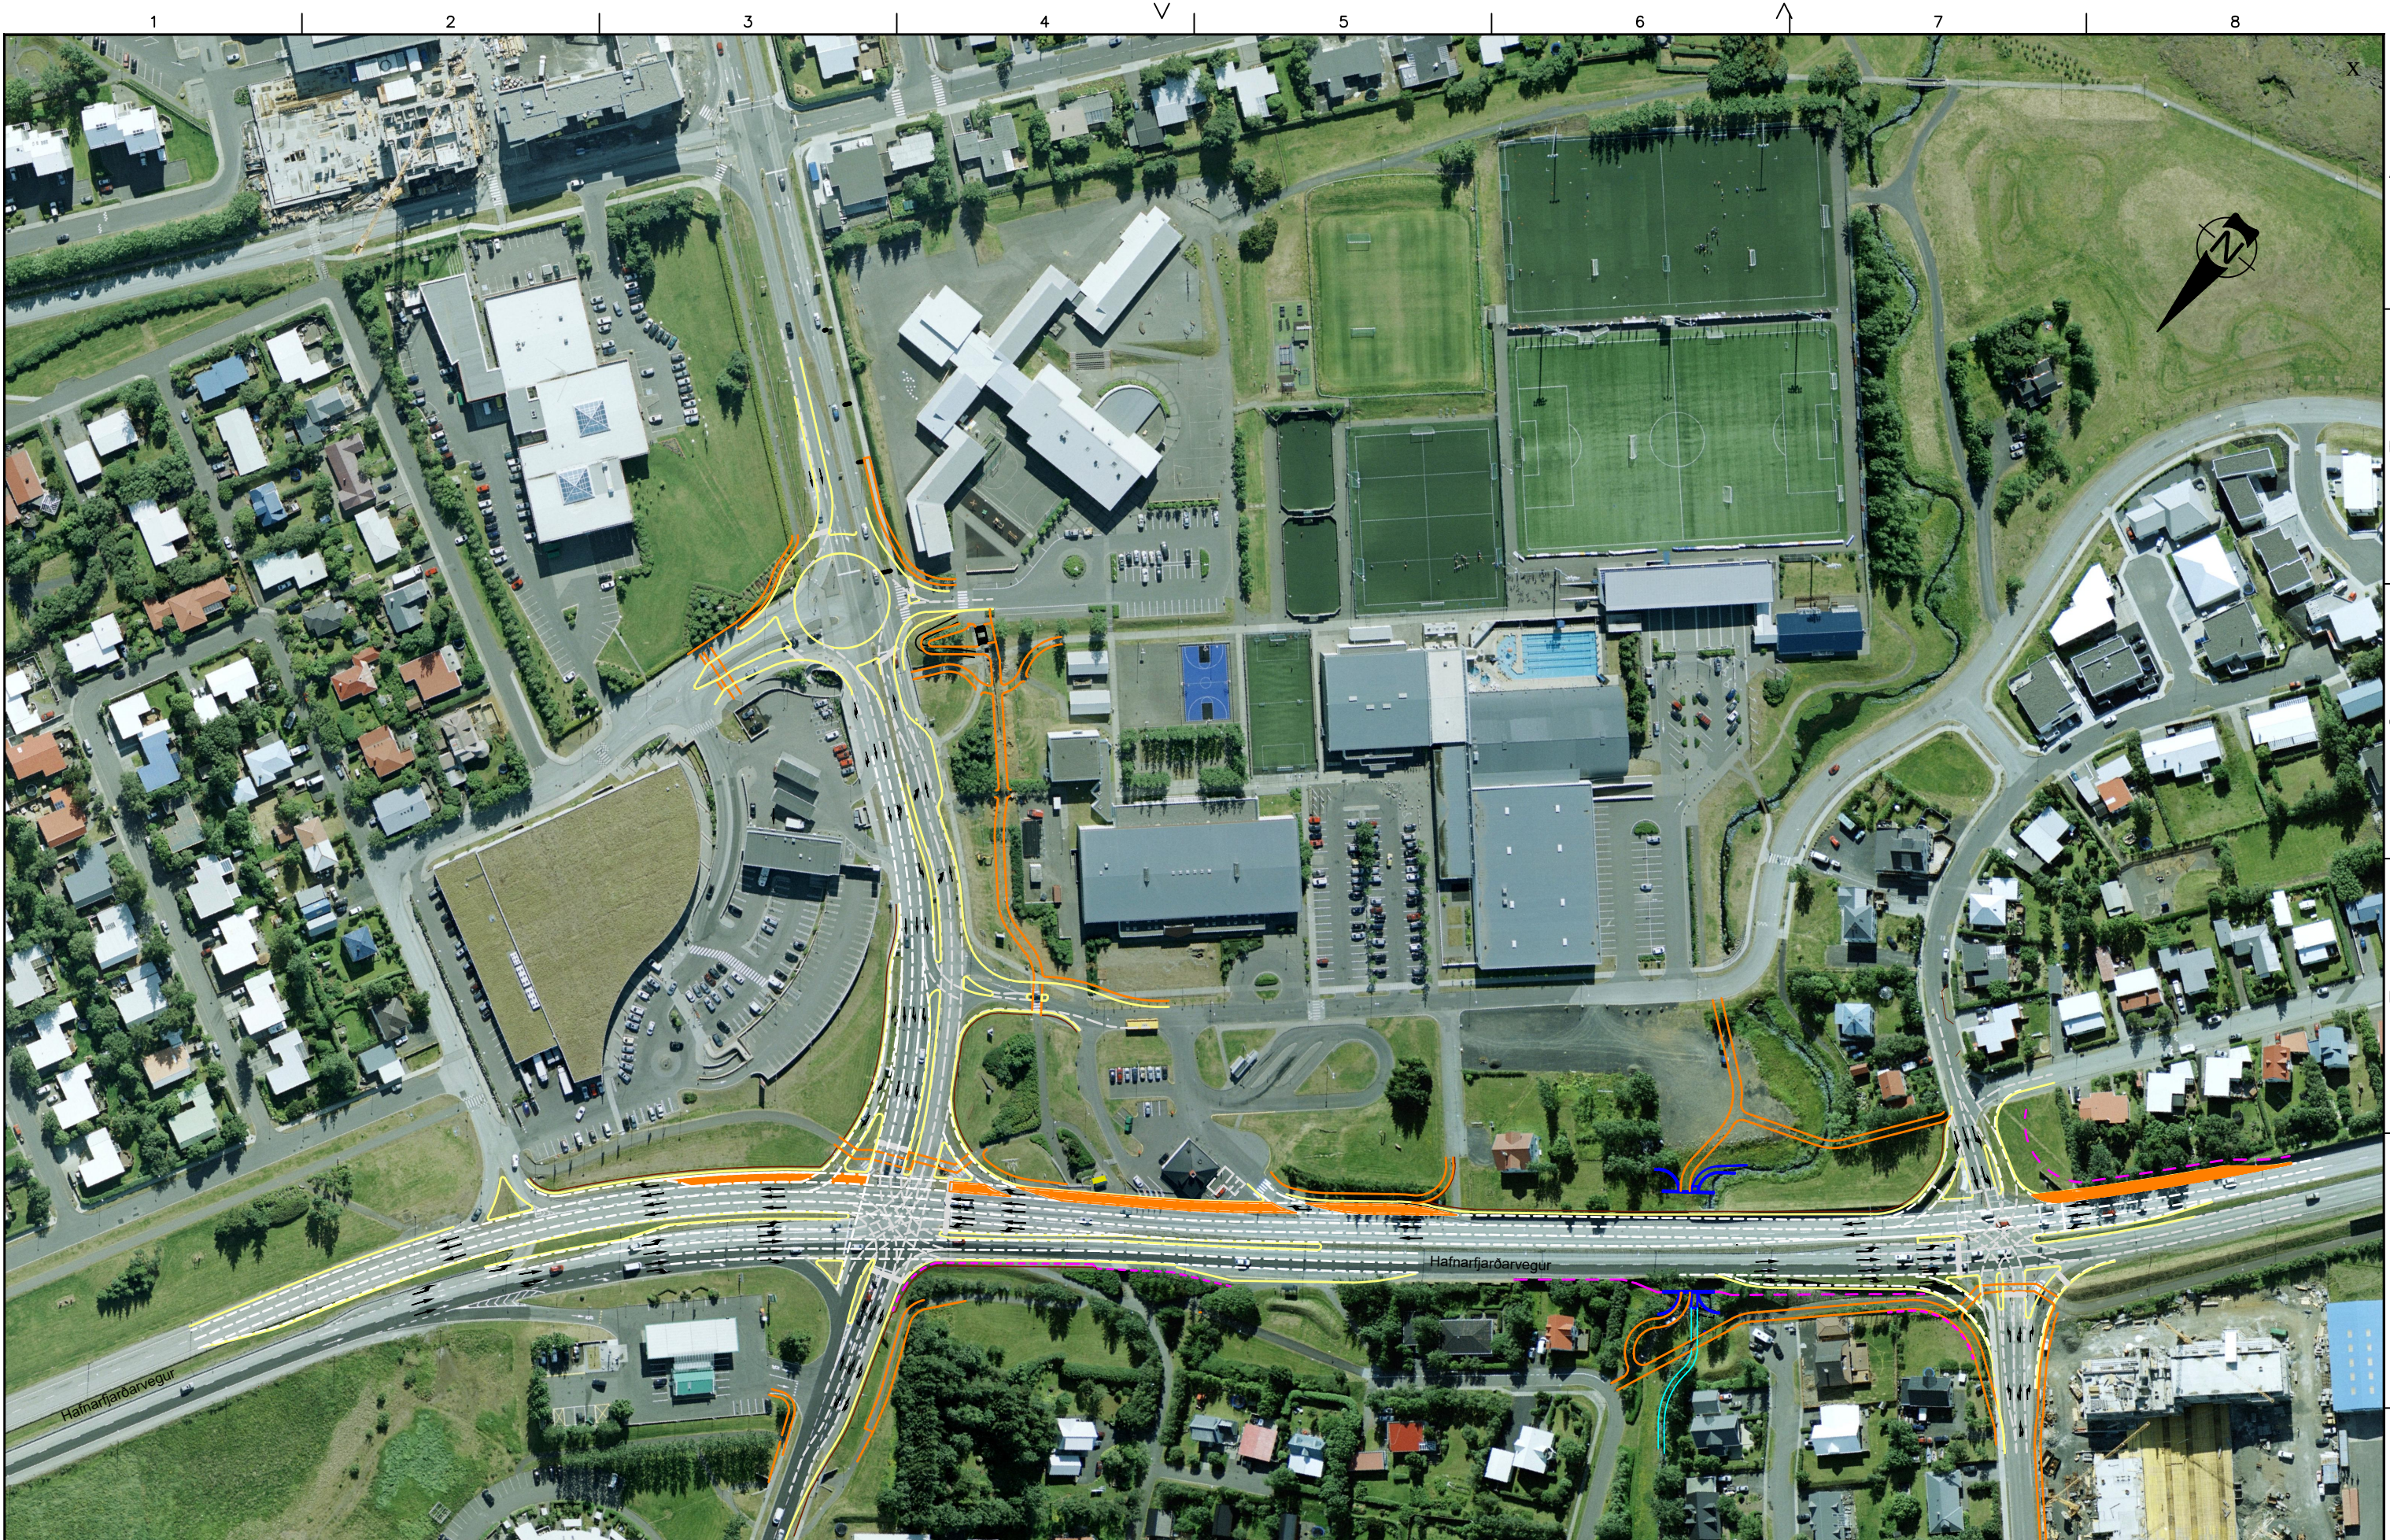

SKÝRINGAR: — Kantínur --- Akreinalínur — Kantínur göngustígur		SAMPYKKT: 2104447269		 www.verkis.is - sími: 422 8000				Yfirfarið		HAFNARFJARÐARVEGUR (40)	
Frumstærð blaðs A3		KYNNING		ÁG		Sampykkt				Gatnamót við Víðilsstaðaveg, Lyngás, Litlatún	
1:2000		SKÝRINGAR		TEIKNING						Yfirlitsmynd - Kynning 20.12.2018	
ÚTG DAGS		TEIKNING		006.KY.C71.020							
Hafnarfjarðarvegur		Hafnarfjarðarvegur		Hafnarfjarðarvegur							