



SNID A-A  
Sníð við Lyngás 1 og Lækjarfít 6 1:100

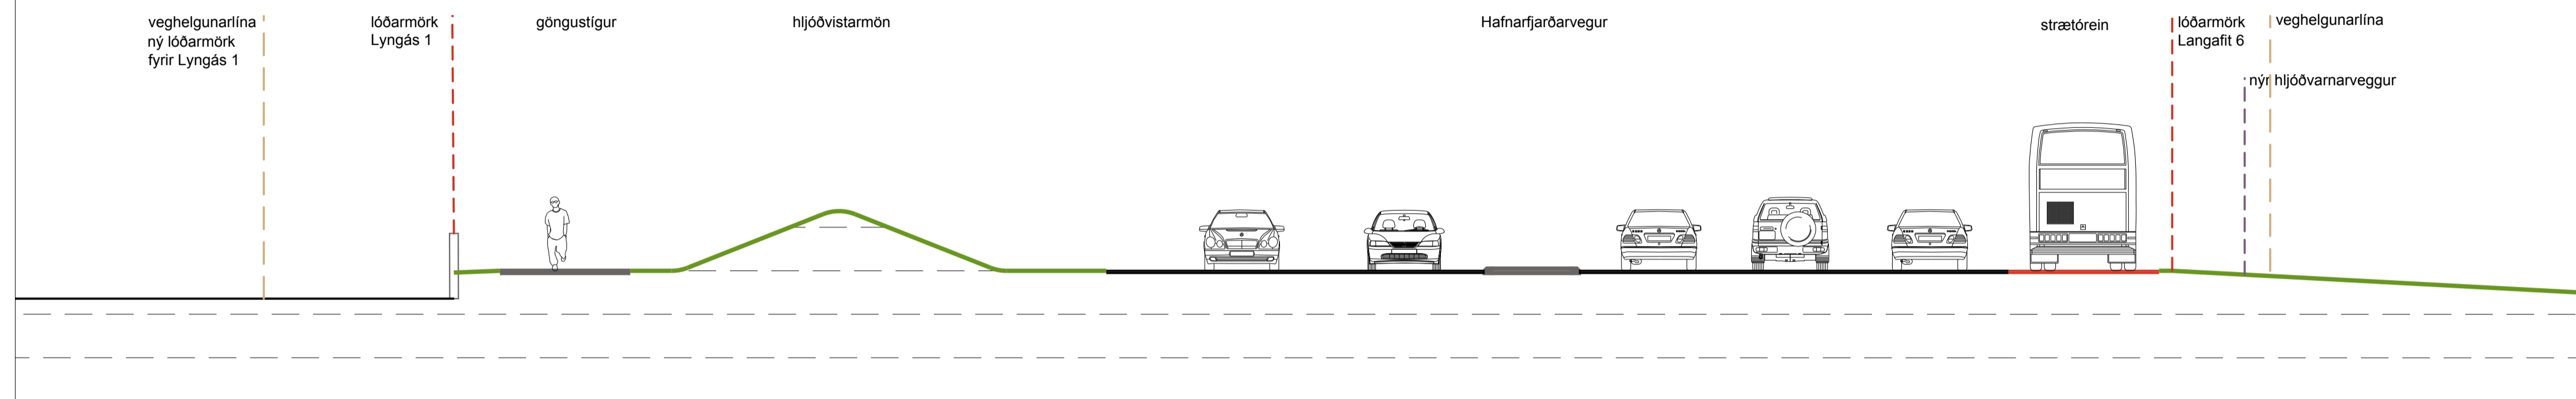

SNID B-B  
Ný undirgöng við Lyngás 1:100

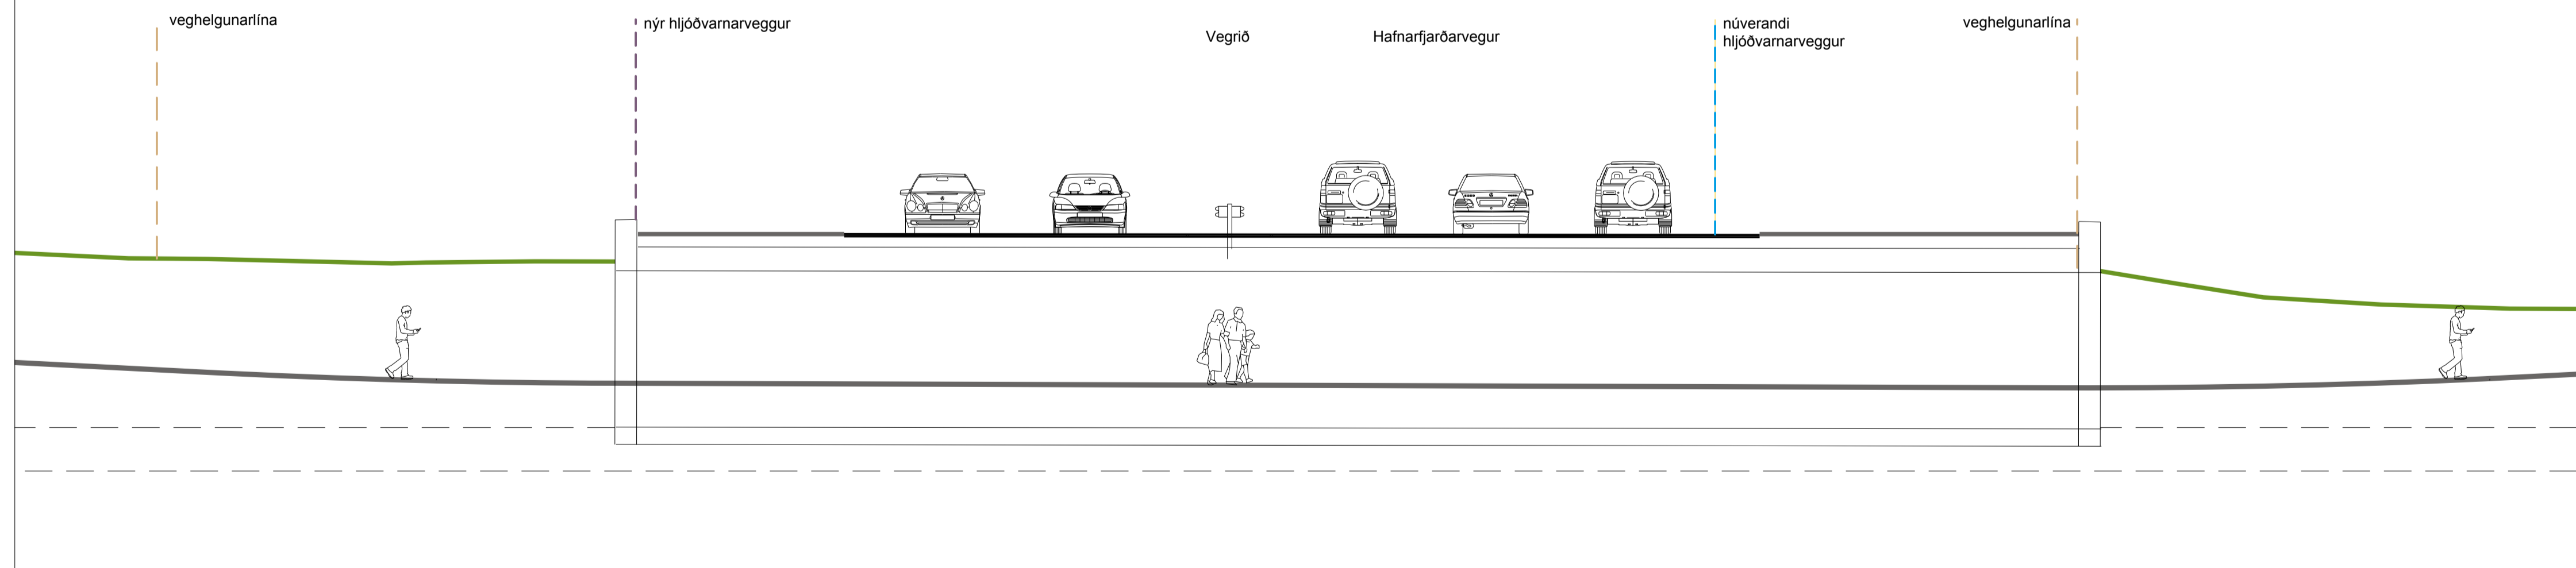

HAFNARFJARÐARVEGUR Í GARDABÆ  
FRÁ VÍFILSTADAVEGI AD LYNGÁS  
DEILISKIPULAG SNID

KVARDI-A1: 1:1000	TEIKN NR:	101
DAGS: 21.02.2019	HANNAD:	ph
FLOKKUR: 1300-garða	TEIKNAD:	ph/er
SKRÁ: 16110-gm.dwg	VERKNR:	16110

