

SAMÞYKKTIR:
Deiliskipulag þetta sem hefur fengið meðferð skv. 40. og 41. grein skipulagslaga nr. 123/2010 var samþykkt í skipulagsnefnd Garðabæjar þann 29.03.2019

og í bæjarstjórn Garðabæjar þann 04.04.2019

f.h. Garðabæjar

Deiliskipulagið tók gildi með birtingu auglýsingar nr. _____ í B-deild Stjórnartíðinda

Hluti af deiliskipulagi þessu er deiliskipulagsgreinargerð dags. 04.04.2019
Teikning 105 Svæði 5 - Skógtjörn



Deiliskipulag Garðabæjar 2016-2030




Grunnmynd 1:2500


SKÝRINGAR:

- MÖRK DEILISKIPLAGS
- LÓÐAMÖRK
- BYGGINGARREITUR
- BYGGINGARLÍNA
- SÉRNOTAREITUR
- FORNMINJAR
- DJÚPGAMUR
- ENDURVINNslugámar
- TRJÁGRÓÐUR, LEIÐBEINANDI
- ⋯ REIÐSTÍGUR
- ⋯ STOFNSTÍGUR
- ⋯ TENGSTÍGUR
- ⋯ ÚTIVISTARSTÍGUR
- HEILDAR STÆRD LÓÐA
- HÚSNÚMER
- FJOLDI ÍBÚÐA
- SPENNUSTÖÐVAR
- LEIKSVÆÐI
- AÐKOMUGÖTUR
- BÍLASTÆÐI
- BÍLASTÆÐI FATLABRA
- SVÆÐI SEM FÁ SÉRSTAKA MEÐHONDUN
- SÉRBÝLI
- PARHÚSABYGGÐ

Snið A-A

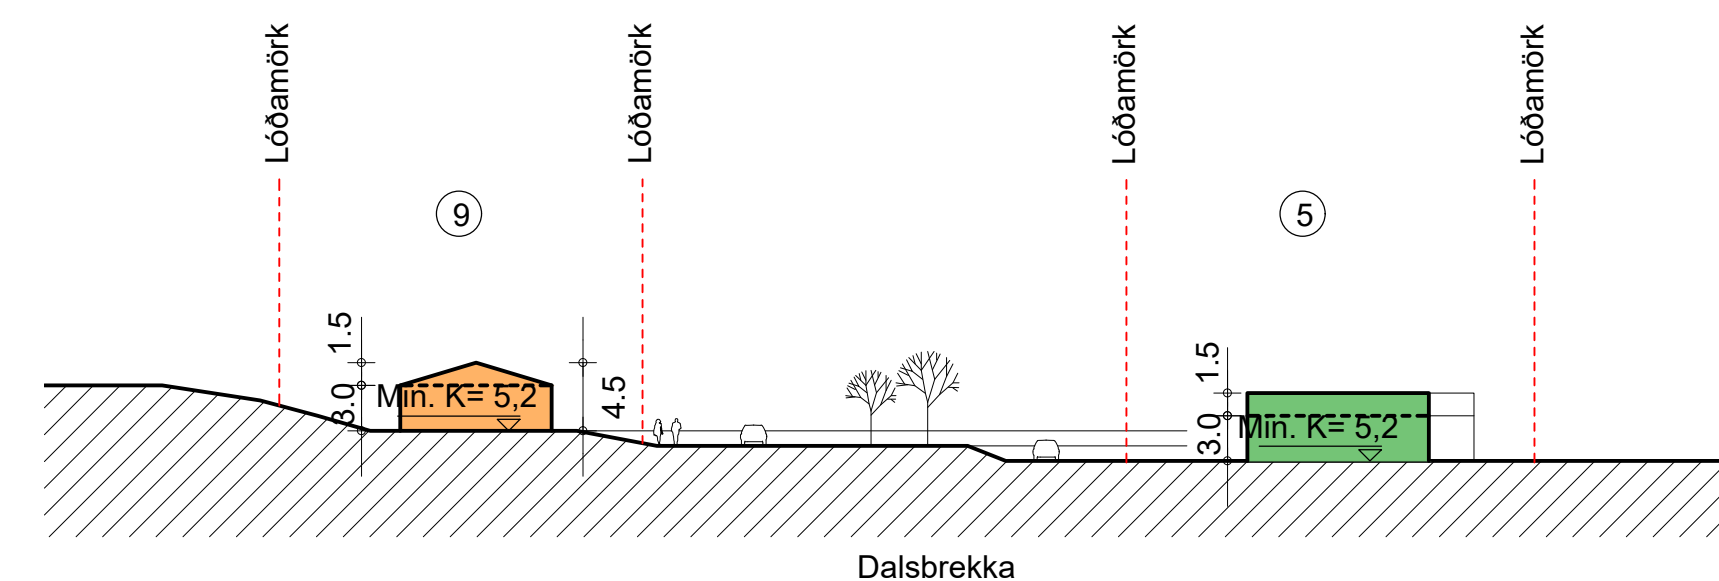

Snið B-B

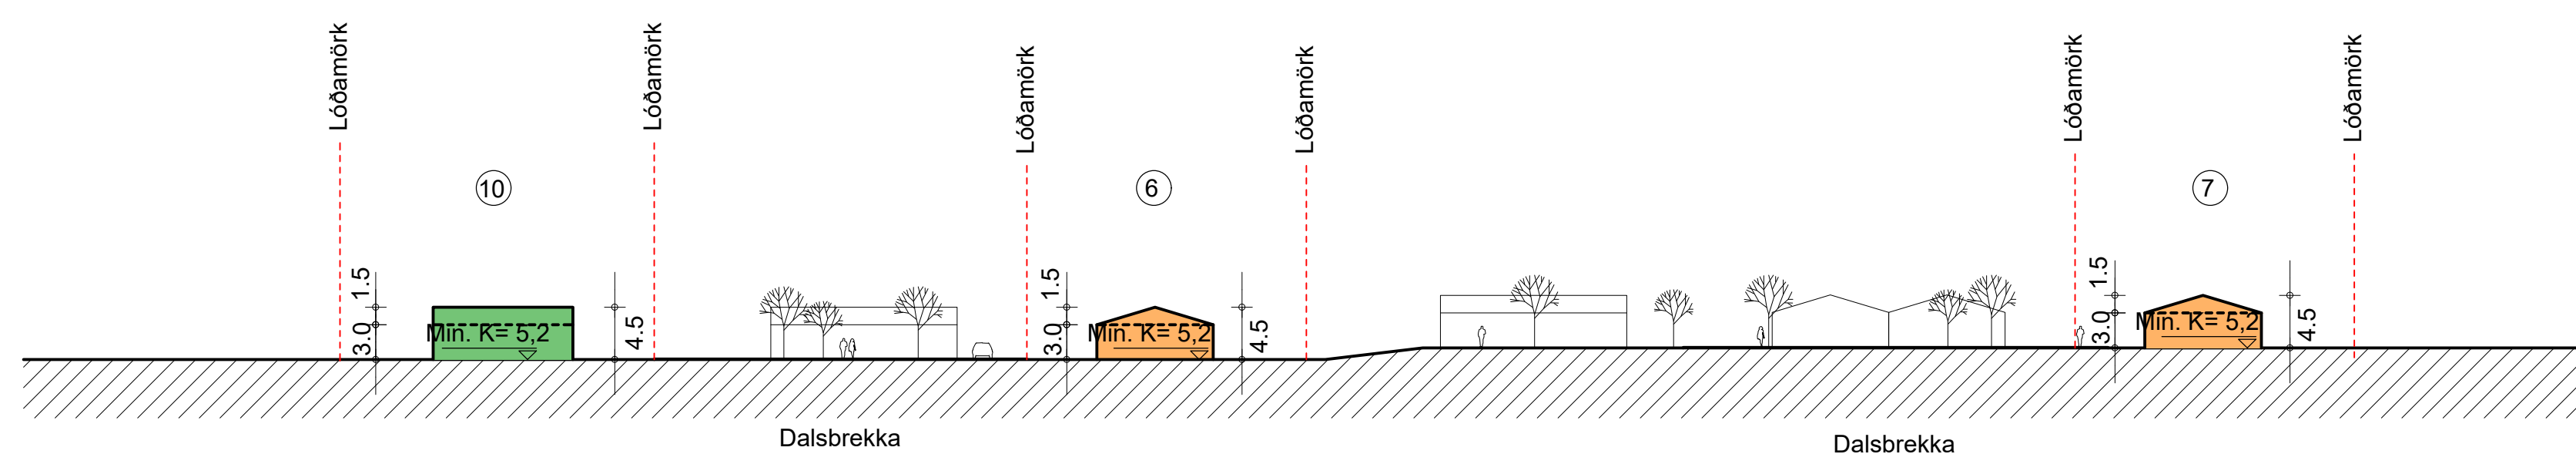

Deiliskipulag fyrir Áltanes, Miðsvæði og Suðurnes
SKÓGTJÖRN - SVÆÐI 5
Deiliskipulag - Skipulagsuppráttur

ANDERSEN & SIGURDSSON ARKITEKTER
Gammel Kongevej 124 1850 Frederiksberg C. Danmörk
Sími: +45 2962 1565 www.a-s.dk netfang: halli@a-s.dk

Skráarheiti:	Snið - Skógtjörn
Verk nr.:	248
Mælikvarði:	A1) 1:500 - A3) 1:1000
Dags.:	04.04.2019
Tegund teikningar:	Deiliskipulag
Teiknað:	KB Hannað: ÞS
Rýnt:	ÞS Samþ: ÞS
Teikn.:	115 Útgáfa: -

