




VETRARMÝRI - MIÐSVÆÐI, DEILISKIPULAG

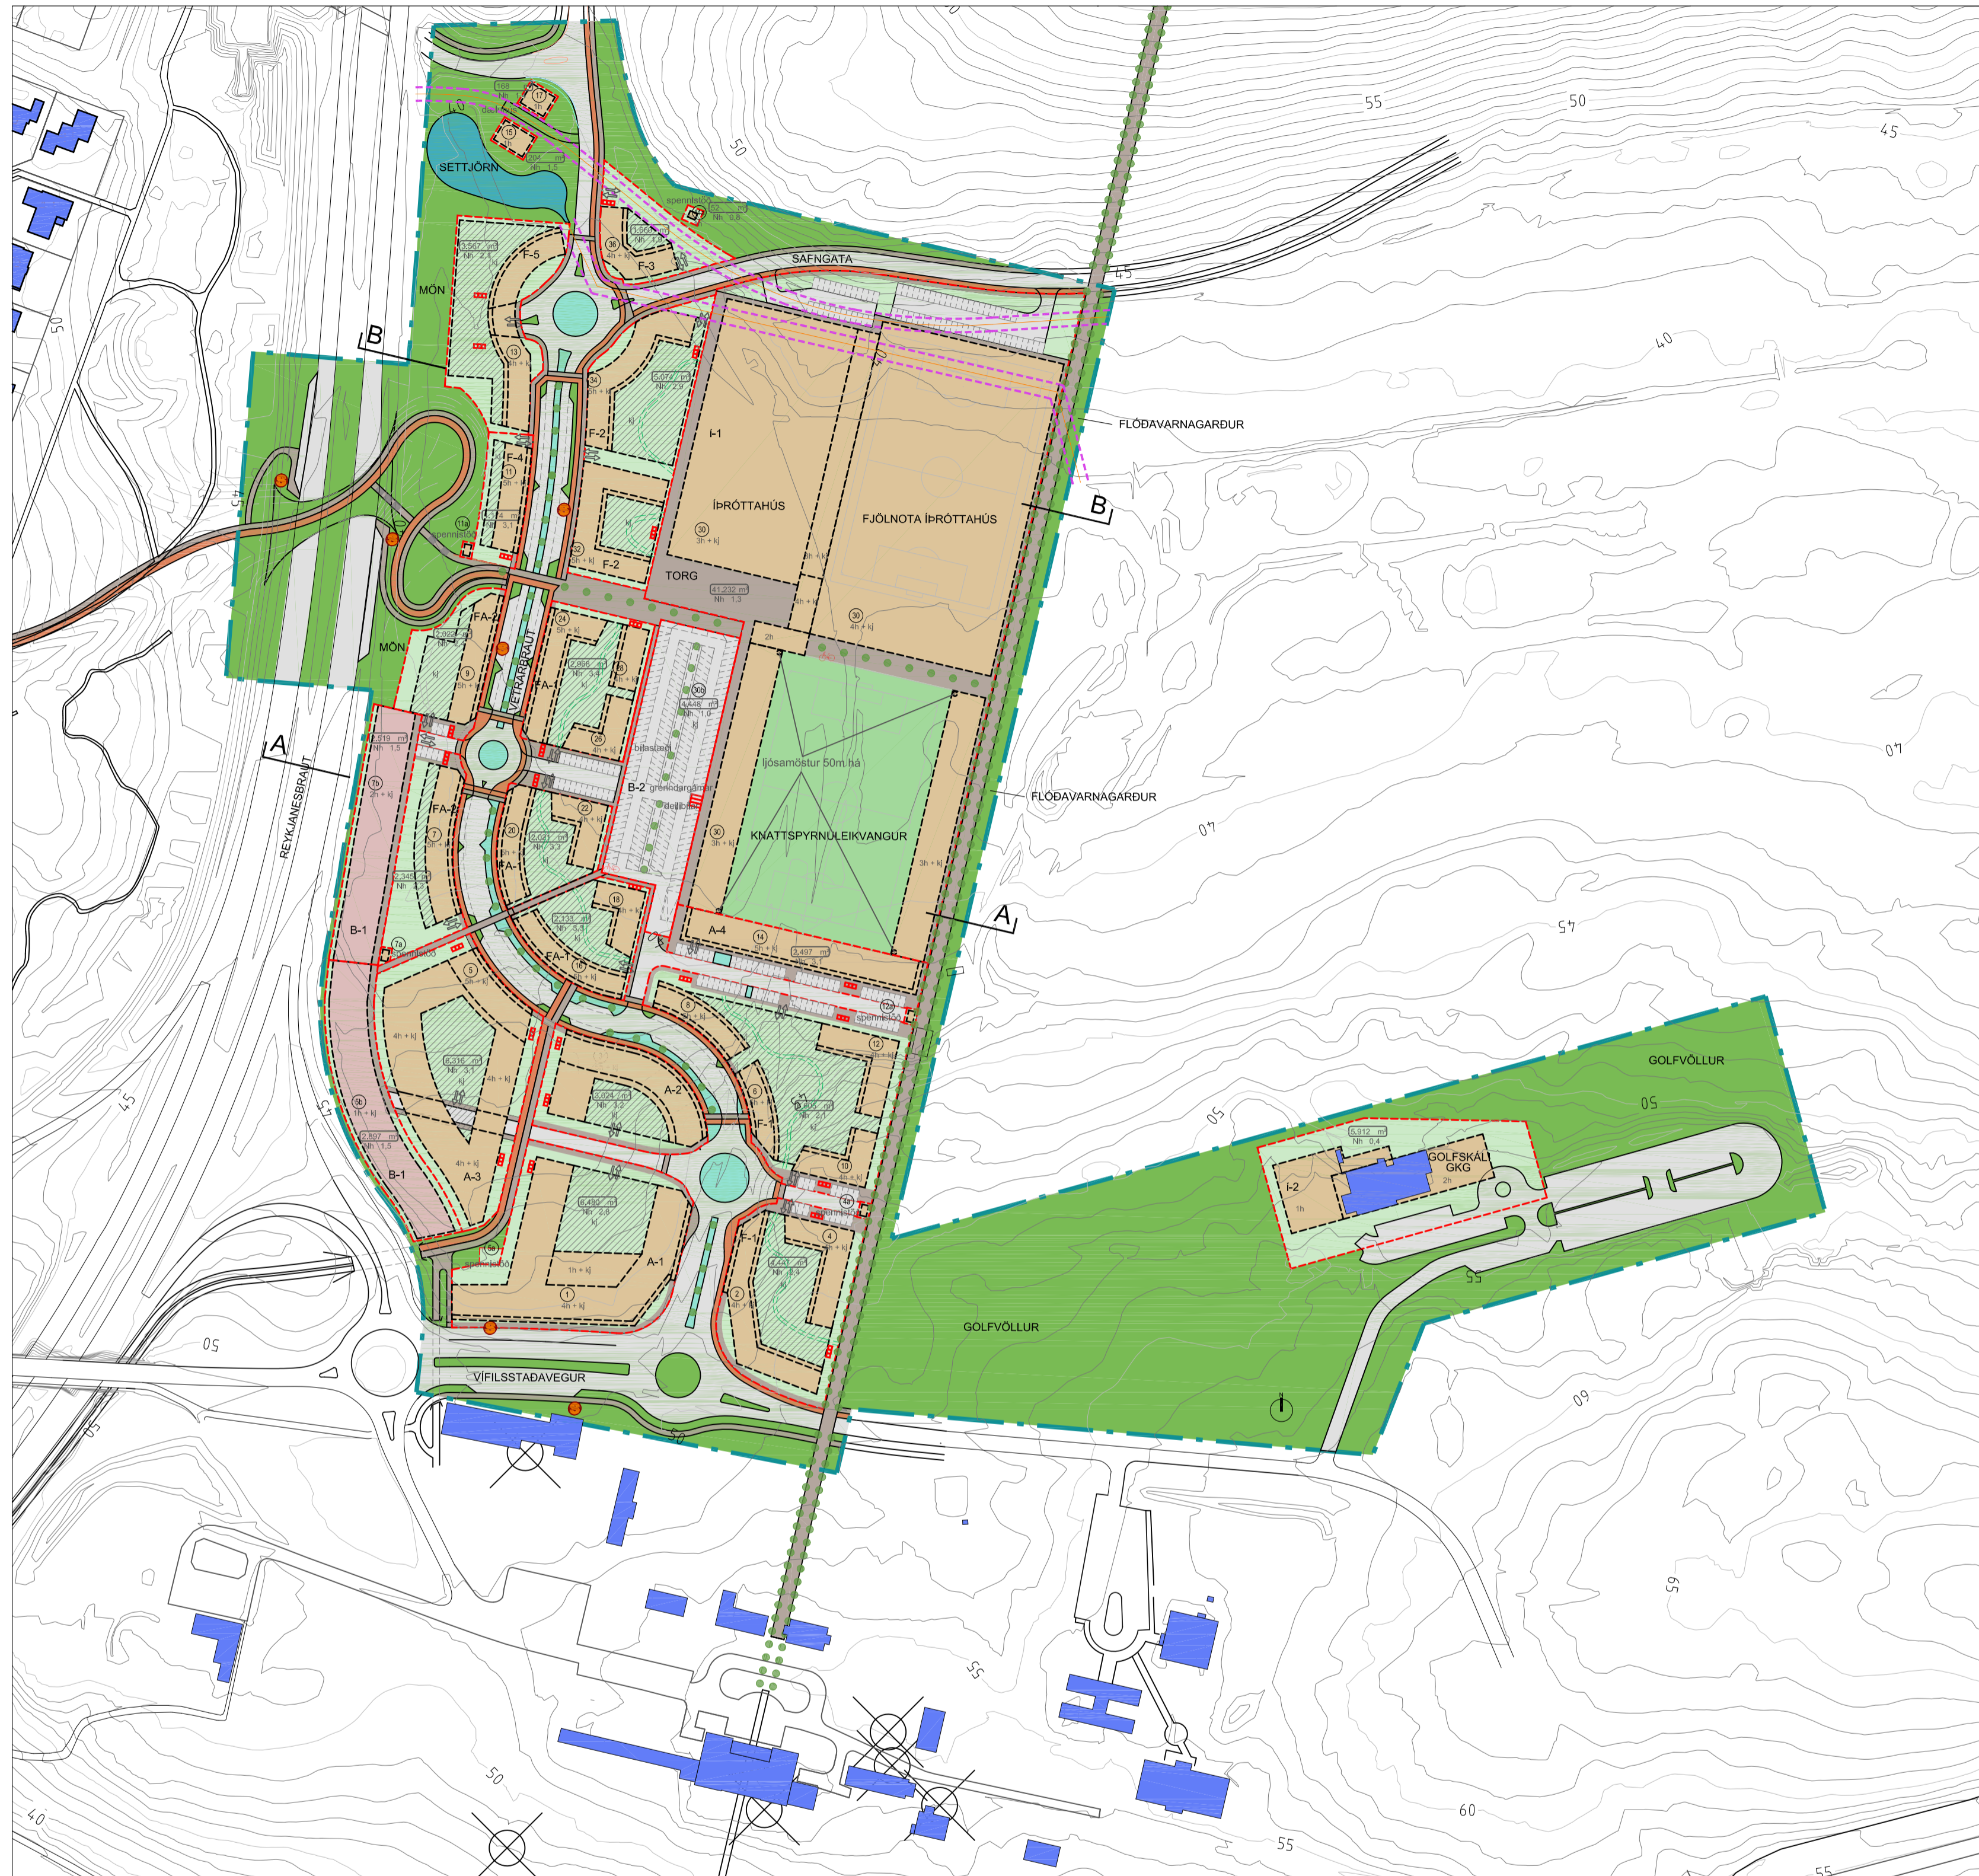


MKV. 1:2000 - TILLAGA AÐ BREYTINGU Á DEILISKIPULAGI

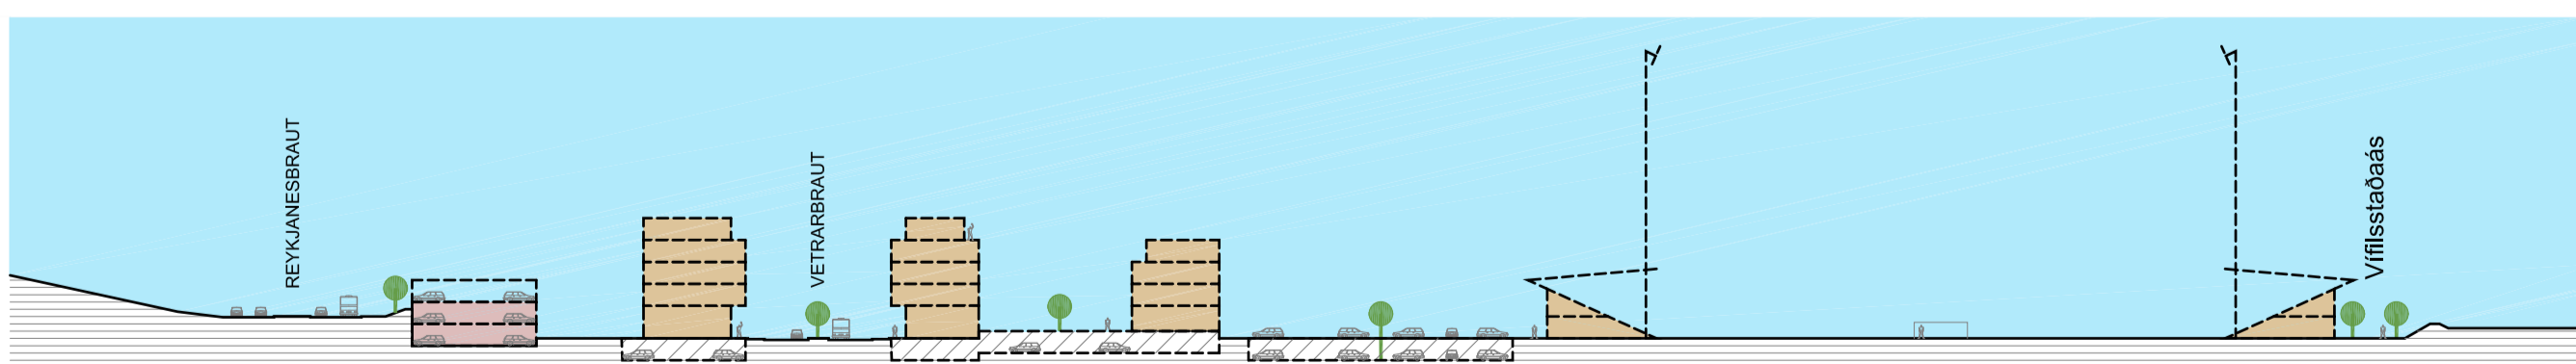

MKV. 1:1000 - SNEIDING A-A

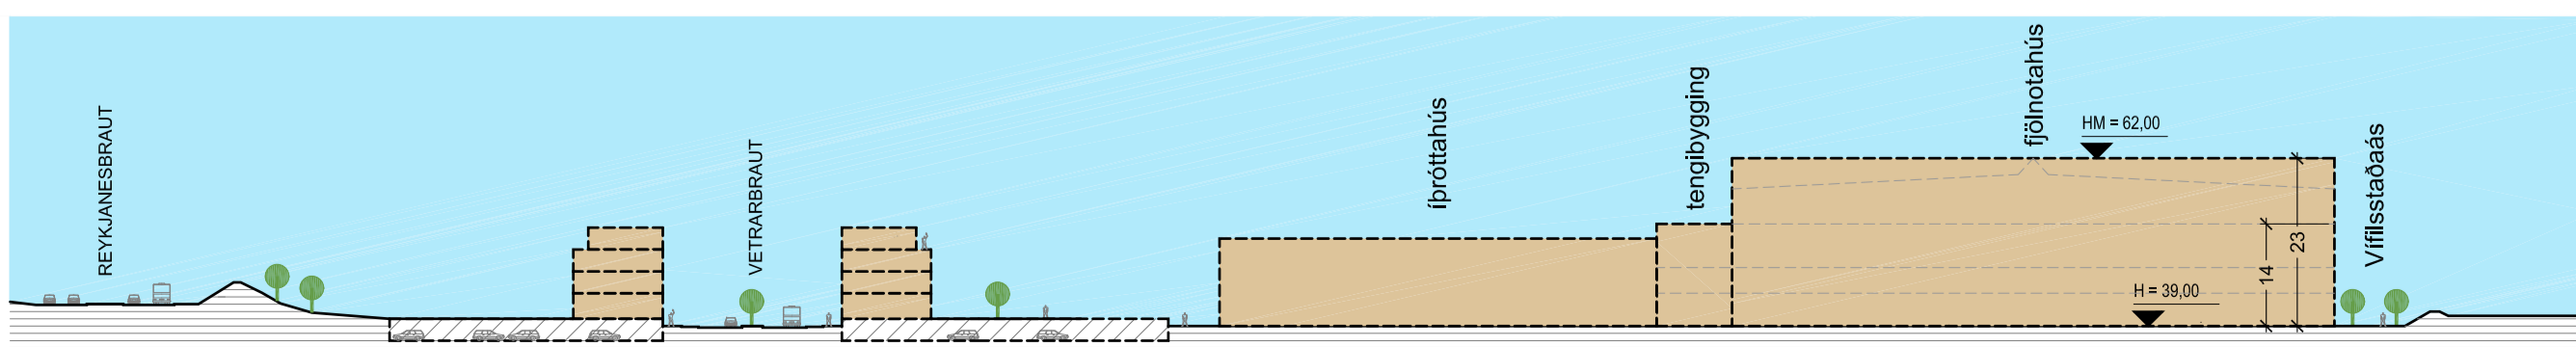

MKV. 1:1000 - SNEIDING B-B

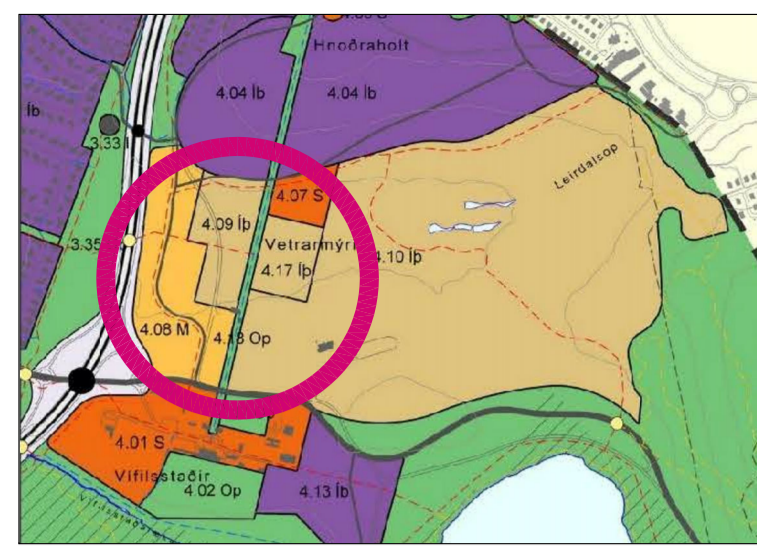

ÚR AÐALSKIPULAGI GARÐABÆJAR 2016-2030



GARÐABÆR

SKÝRINGAR

- MÖRK SKIPULAGSSVÆÐIS
- LÖÐAMÖRK
- BYGGINGARREITUR
- BYGGINGARREITUR BÍLAHÚSA
- BYGGINGARREITUR NEÐANJARÐAAR
- NÚVERANDI BYGGÐ
- GÖNGUSTIGAR OG TORGSVÆÐI
- REIÐHJÓLASTIGAR
- REGNBED - OFANVATNSRÁSIR
- KVÖÐ UM LAGNIR
- HEILDARSTÆRD LÖÐAR
BYGGINGARREITUR
LÖÐARNÚMÉR OG FJÖLDI HÆÐA
- INN- OG ÚTKEYRSLA BÍLAKJALLARA
- DJÚPGÁMAR/ GRENDARGÁMAR FYRRIR SORP
- BÍLASTÆÐI ÞVERT Á AKSTUR
- BÍLASTÆÐI SAMSIDA AKSTRI
- HJÓLASTÆÐI
- GÖNGULEIÐ INNAN LÖDA
- BÍÐSTÓÐ STRÆTISVAGNA
- TRÉ
- OPIÐ SVÆÐI

Deiliskipulagsbreyting þessi hefur fengið meðferð í samræmi við 1. mgr. 41. gr. skipulags- og byggingarlaga nr. 123/2010. Breytingin var samþykkt í skipulagsnefnd Garðabæjar þ. _____2020

f.h. skipulagsnefndar

og bæjarstjórn Garðabæjar þ. _____2020

Auglýsing um gildistöku breytingarinnar var birt í B-deild Stjórnartíðinda þ. _____2020

GARÐABÆR

Deiliskipulag

VETRARMÝRI - MIÐSVÆÐI

Deiliskipulagsuppráttur

--- MKV.: 1:2000 OG 1:1000
 --- BLADSTÆRD: A1
 --- ÚTGÁFA DAGS: 27.03.2020
 --- TEIKNAD: SE
 --- YFIRFARID: SE

1801-VM

01

VERKFR. RADNR. ÚTGÁFA

