




DEILISKIPULAG - TILLAGA 1:1500

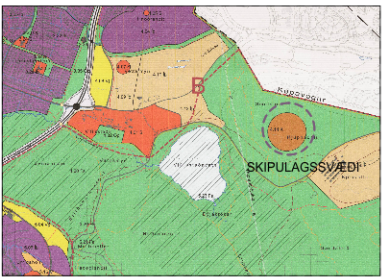

HLUTI GILDANDI AÐALSKIPULAGS 2016-2030

- SKÝRINGAR
- Skipulagssvæði
 - Mörk kirkjugarðs
 - Greftrunarsvæði
 - Lóðarmörk
 - Byggingarreitir
 - Byggingar
 - Vegir og bílastæði
 - Akfærir stigar
 - Göngustigar
 - Útsýnisstaður
 - Listaverk
 - Núv. stigar
 - Núv. reiðleiðir
 - Nýjar stigtengingar


Deiliskipulag þetta var auglýst skv. 41 gr. skipulagslaga nr. 123 / 2010 frá 20xx til 20xx.
Deiliskipulag þetta var samþykkt í skipulagsnefnd Gardabæjar þann: _____

Skipulagsstjóri Gardabæjar _____

Deiliskipulag þetta var samþykkt í bæjarstjórn Gardabæjar þann: _____

Bæjarstjóri Gardabæjar _____

Deiliskipulag þetta óðlaðist gildi með auglýsingu í B-deild Stjórntíðinda þann: _____

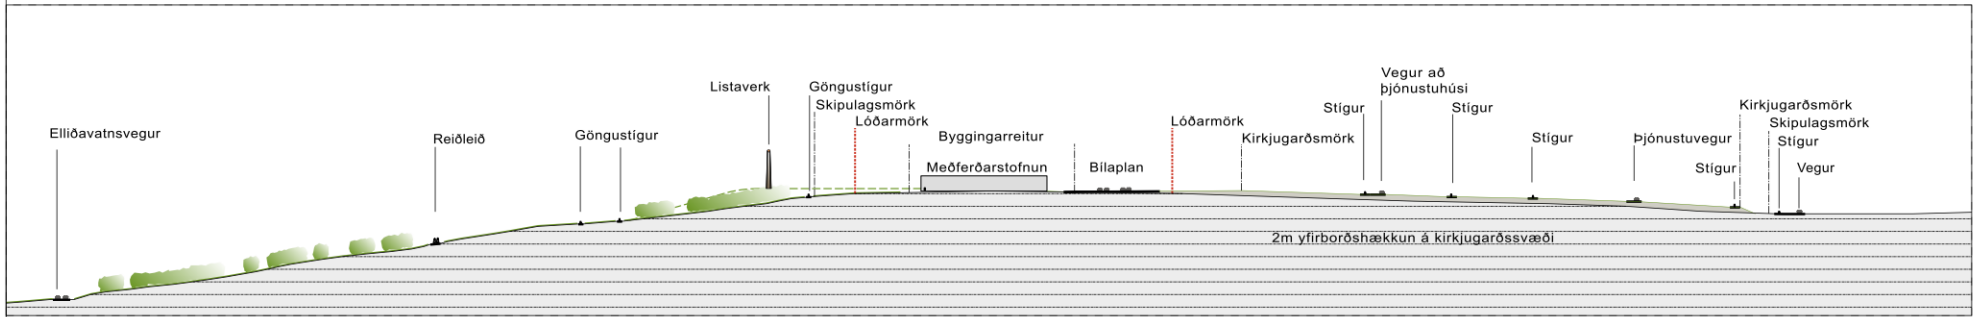

SNÍÐ A-A 1:1500

X:\0-VERK\1300-GARÐ\19012-KIRKJUGARÐUR V SMALAHOLT\TEIKN\DWG\19012-DSK.DWG

KIRKJUGARÐUR Í SMALAHOLTÍ

DEILISKIPULAG

Tillaga

KVARDI-A1:	1:1500	TEIKN NR:	101
DAGS:	02.12.2019	HANNAÐ:	ph/aet
FLOKKUR:	1300-gard_A	TEIKNAD:	ph/aet/er
SKRÁ:	19012-DSG.dwg	VERKNR:	19012

