



Grunnmynd 1:3000

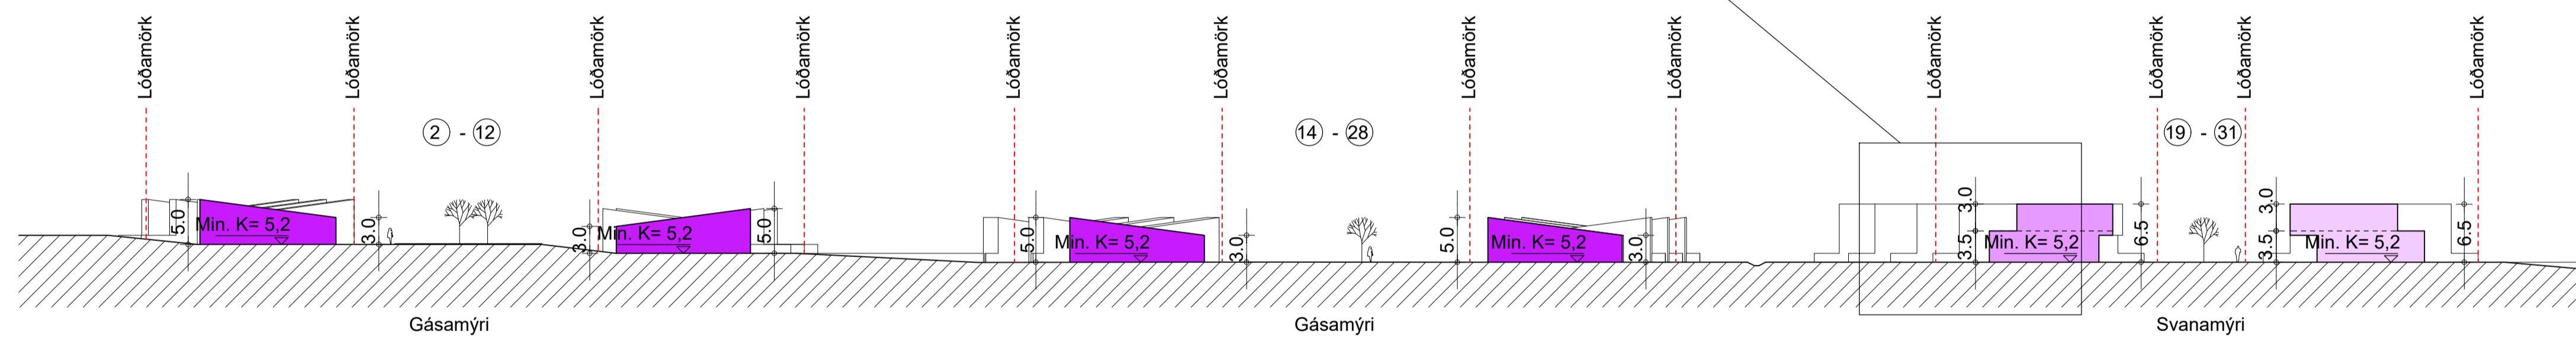

Snið B-B

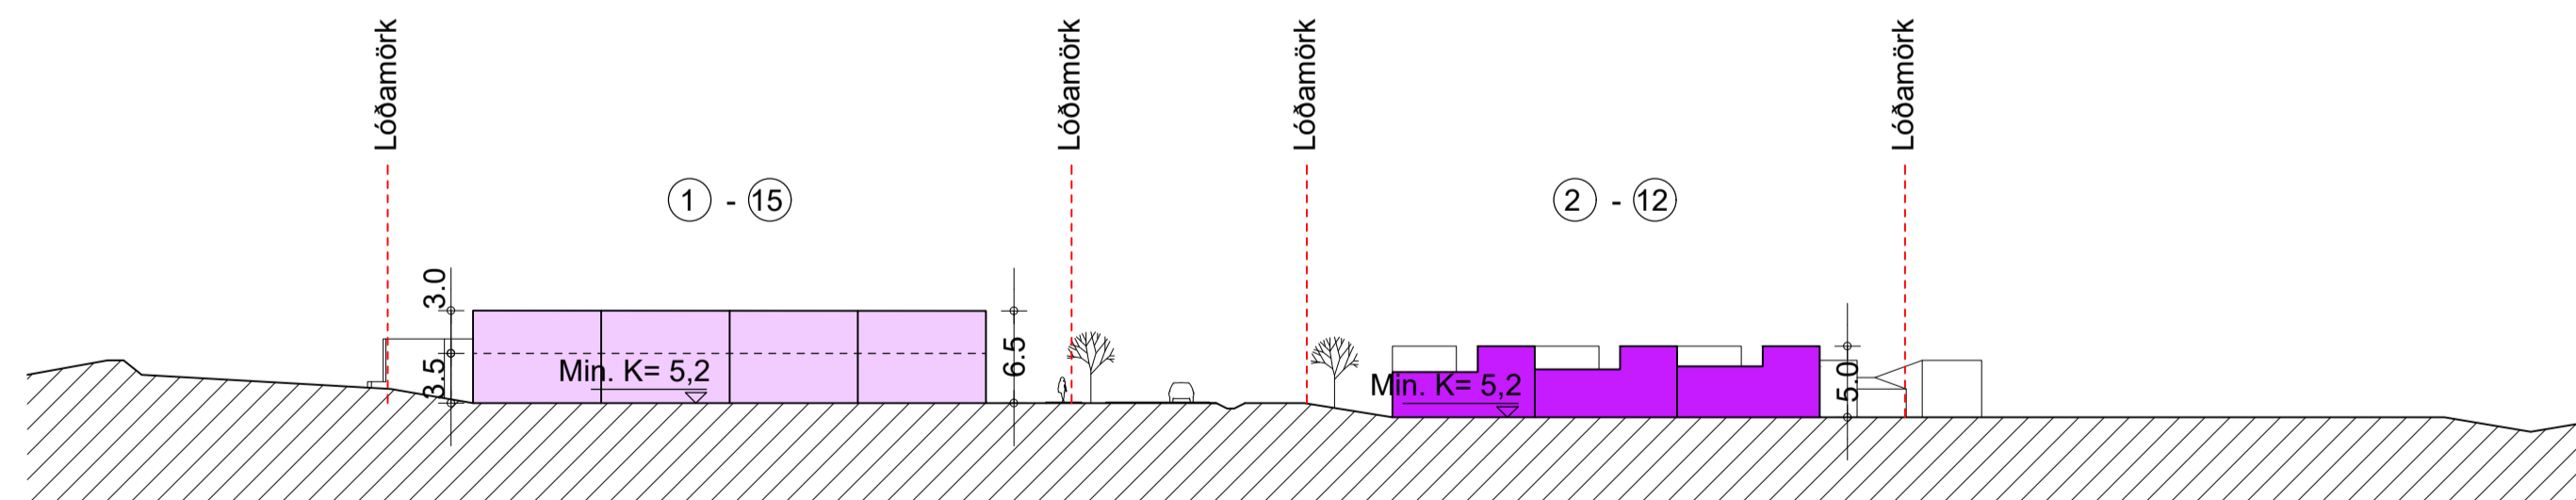

Snið A-A

SKÝRINGAR:

- MÖRK DEILISKIPLAGS
- - - LÓÐAMÖRK
- BYGGINGARREITUR
- BYGGINGARLÍNA
- SÉRNOTAREITUR
- F FORNMÍNJAR
- DJÚPGAMUR
- ♻️ ENDURVINNslugámur
- TRJÁGRÖÐUR, LEIÐBEINANDI
- REIDSTÍGUR
- STOFNSTÍGUR
- TENGISTÍGUR
- ÚTIVISTARSTÍGUR
- 1518 HEILDAR STÆRÐ LÓÐA
- 2 HÚSNÚMER
- △ FJÖLDI ÍBÚÐA
- SPENNUSÓÐVAR
- LEIKSVÆÐI
- ▨ AÐKOMUGÖTUR
- | | | | BÍLASTÆÐI
- ♿ BÍLASTÆÐI FATLABRA
- SVÆÐI SEM FÁ SÉRSTAKA MEDHÖNDLUN
- RADHÚSABYGGÐ, A
- RADHÚSABYGGÐ, B
- RADHÚSABYGGÐ, C

SVEITARFÉLAGIÐ GARÐABÆR
Tillaga að deiliskipulagi - Skipulagsuppráttur

ANDERSEN & SIGURDSSON ARKITEKTER
Gammel Kongevej 124 1850 Frederiksberg C Danmark
Sími: +45 2962 1565 www.a-s.dk netfang: halli@a-s.dk

Skráarheiti:	Snið, svæði 2	
Verk nr.:	248	
Mælikvarði:	1:500	
Dags.:	27.12.2018	
Tegund teikningar:	Deiliskipulag	
Teiknað:	KB	Hannað: ÞS
Rýnt:	ÞS	Samþ: ÞS
Teikn.:	112	Útgáfa: -

Öll afnot og afritun teikningar er háð skriflegu leyfi höfundar