


Gildandi skipulag

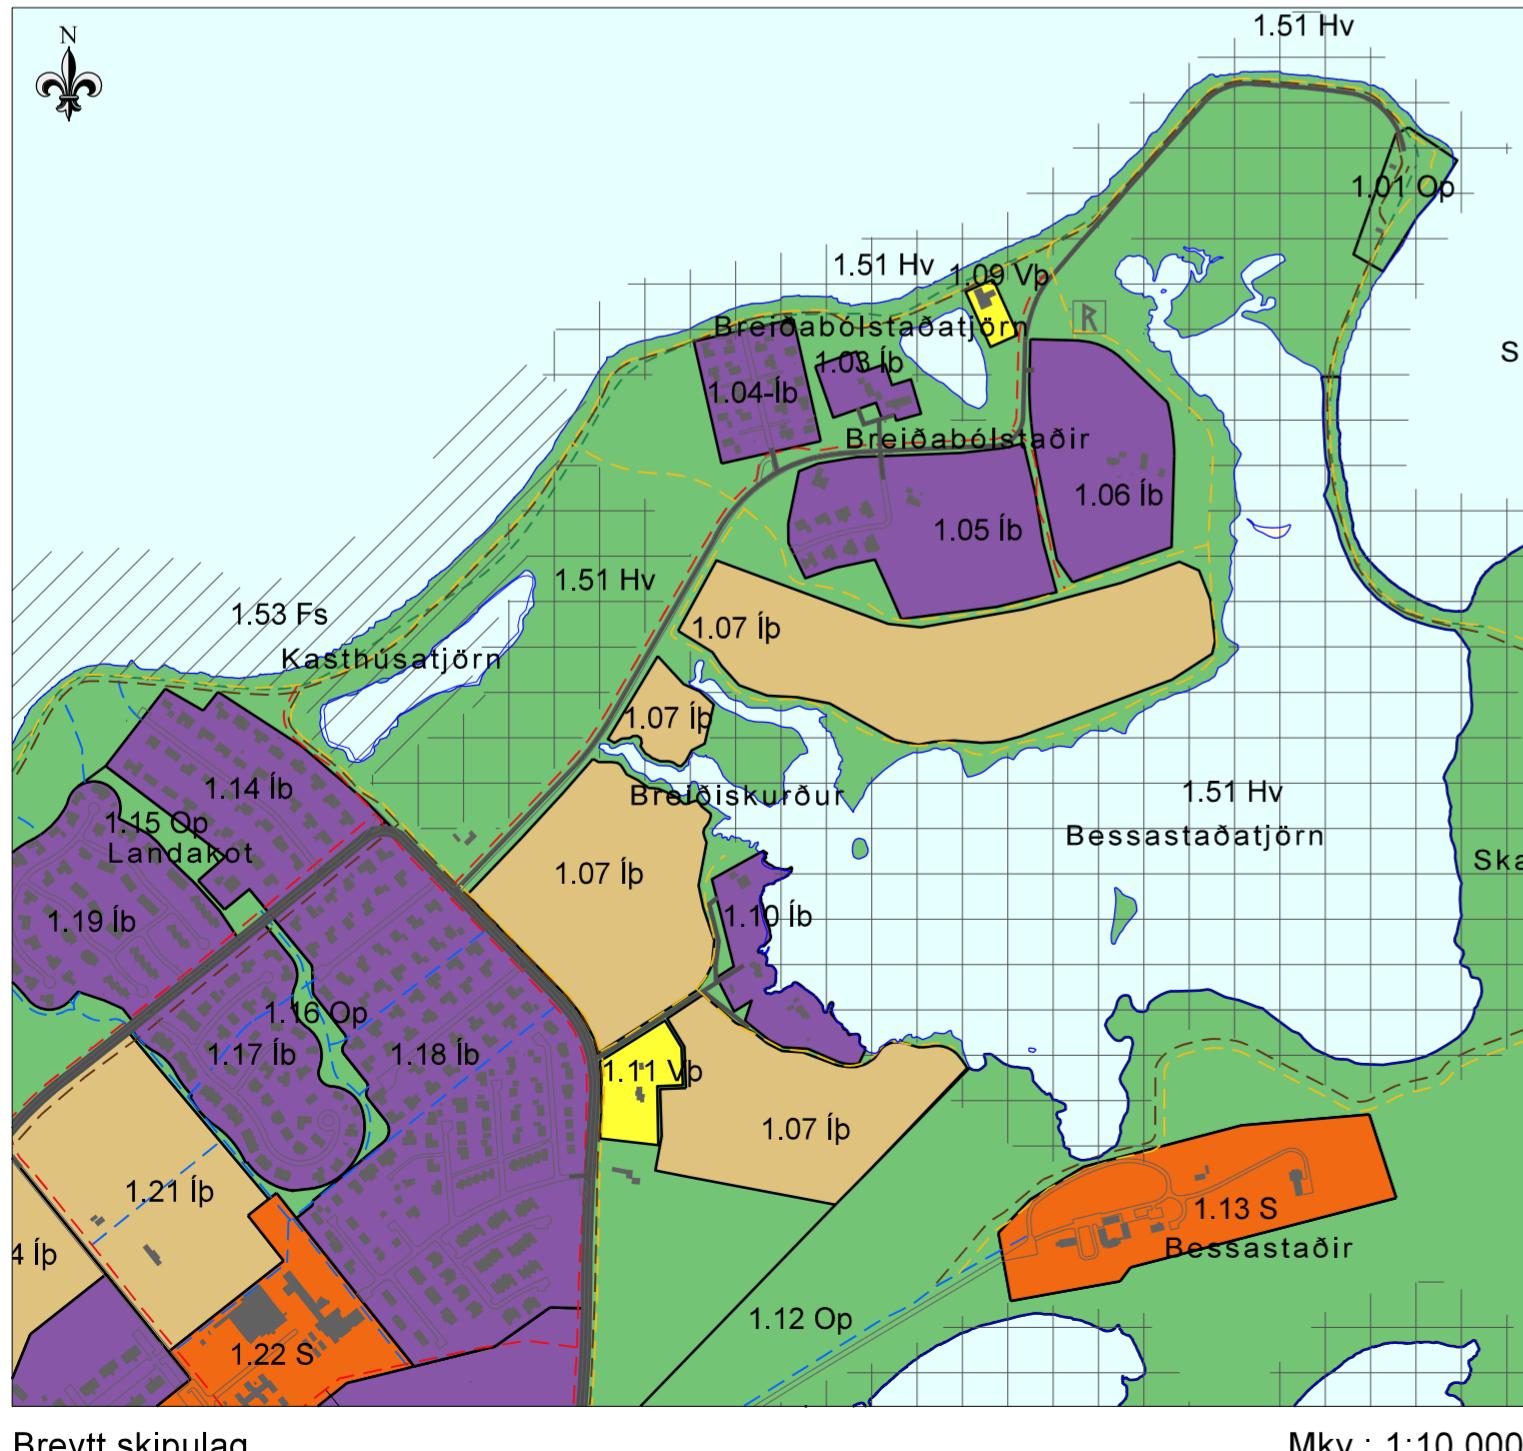

Breytt skipulag

Mkv.: 1:10.000

Bæjarstjórn Garðabæjar leggur til að Áðalskipulagi Garðabæjar 2016-2030 verði breytt á eftirfarandi hátt. Meginatriði breytingarinnar eru:

- Golfvöllur á Álfanesi er stækkaður.
- Athafnasvæði fyrir áhaldahús við Norðurnesveg er fellt út.
- Hafnarhvæði á Seylunni er breytt í opni svæði með sérskilmálum.
- Hesthusasvæði á Seylunni er fellt út.
- Breytt landnotkun á svæði 1.11.
- Breytt afmörkun ibúðarsvæði 1.03, 1.05, 1.06 og 1.10.
- Breytingar á stígakerfi á Norðurnesi.
- Mörkum verfisverndarsvæðis 1.51 Hv er breytt og svæðið stækkað.

Umnið hefur verið að gerð deiliskipulags fyrir norðurhluta Álfanes og eru breytingar gerðar til samræmis við tilögum að deiliskipulagi sem auglýst verður samhlíða áðalskipulagsbreytingum.

Breyting á skipulagsupprödrætti

- Afmörkun og flatarmáli ibúðarsvæða 1.03, 1.05, 1.06 og 1.10 er breytt.
- Með stækkuun svæðis 1.03 á Breiðabólstöðum verður leitast við að styrkja yfirbragð bæjartorfunnar og þess búsetumynsturs sem þar hefur varðveist.
- Golfvöllur (þróttasvæði 1.07 1b) er stækkaður og verður á fjórum svæðum. Við svæði skv. gildandá aðalskipulagi þaðist um 6,6 ha svæði austan Eyvindarholts. Mörkum annarra hluta vallarinnar eru breytt.
- Mörkum hverfisverndarsvæðis Bessastaðatjarnar (1.51 Hv) er breytt (svæðið minnkad) til samræmis við stækkuun golfvallar. Svæðið er stækkað við Kasthúsatjörn og á Seylunni. Stækkuun um 9 ha.
- Hesthusasvæði (þróttasvæði 1.02 1b) á Seylunni er fellt út.
- Svæði fyrir áhaldahús (athafnasvæði 1.08 At) er fellt út.
- Smábáta- og skemmtibátahófin (hafnarhvæði 1.01 H) á Breiðabólstaðaeyri er breytt í opni svæði fyrir naust og uppstátt (verður 1.01 Op).
- Landnotkun á svæði 1.11 er breytt úr ibúðarsvæði í svæði fyrir verslun og bjónustu (1.11 hv verður 1.11 Vb).
- Minni háttar breytingar á legu gatna og stíga.
 - Útfersla stígakerfis í áðalskipulagi er ferð nær nákvæmni deiliskipulags þar sem það á við. Þett er við útvistarstig norðan golfvallar og stofnstig milli ibúðarsvæða 1.05 og 1.06. Þett er við útvistarstig austan Norðurnesvegar frá Kasthúsatjörn að Bessastaðavegi og frá honum að Bessastaðatjörn beggja vegna við svæði 1.10 1b.
 - Minni háttar breytingar á legu Jörfavegar og hann sýndur lengra út á nesið í samræmi við númerandi stöðu og deiliskipulag.
- Útvistarstigur til vesturs frá Bessastaðum að Norðurnesvegi er feldur út.
- Nýt svæði 1.09 Vb austan Breiðabólstaðatjarnar.
- Ómerkt hverfisverndarsvæði norðan Jörfu (varðskýli frá striðsárunum) fellt út og merkt þess í stað með fornleifatáknii.

Breytingar á greinargerð

EKKI eru gerðar breytingar á almennum texta greinargerðar. Skipulagsákvæðum eftirlitlinna landnotkunarreita er breytt í töflum í viðkomandi köflum, þ.e. 33. Ibúðarbyggð, 3,5 Verslun og bjónusta, 3,7 Athafnasvæði, 3,13 Þróttasvæði, 3,17 Hafnir og 3,19 Öbyggð svæði. Rauðmerkt svæði í töflu gildandi skipulags eru feldl út. Gul merking sýnir breytingar í töflu breyts skipulags.

Gildandi skipulag

Nr.	Stærð	Svæði	Lýsing	Skipulagsákvæði
1.01 H	1,1/-3,5	Breiðabólstaðaeyri	Óbyggd, óskipulagt. Um 1,1 ha á landi. Heildarsvæði, 3,5 ha, afmarka út í sjó.	Smábáta- og skemmtibátahófn. Áðstaða fyrir smábáta, skemmtibát og viðengandi bjónustu-starfsemi. Hafnarmanvirki og hugsanlegar landfyllingar ákváðar að deiliskipulagi. Sjá ákvæði um skipulag að verndarsvæðum í kalla 5.
1.02 1b	3,9	Seylan	Óbyggd, óskipulagt.	Nýtt þróttasvæði. Áðstaða fyrir siglingar í tengslum við smábáthófum og móglileiki á aðstöðu fyrir hastemann. Uppbygging skv. deiliskipulagi. Sjá ákvæði um skipulag á verndarsvæðum í kalla 5.
1.03 1b	0,4	Breiðabólstaðir	Íbúðarhús. Deiliskipulag ekki fyrir hendi. Fullbyggd.	Lágreist sérbýlishúsabyggð. Byggd að hluta. Hlutar svæðisins liggja lágt og eru háðir ákvæðum svæða undir náttúruvá.
1.05 1b	6,0	Hvoll	Einbýlishúsabyggð. Deiliskipulag að hluta. Rúmlega helmingur óbyggður.	Lágreist sérbýlishúsabyggð. Byggd að hluta. Hlutar svæðisins liggja lágt og eru háðir ákvæðum svæða undir náttúruvá. Lágmarksþólkoti 5,20.
1.06 1b	4,9	Jörfi	Íbúðarhús. Að mestu óbyggd. Deiliskipulag liggur ekki fyrir.	Lágreist sérbýlishúsabyggð. Byggd að hluta. Hlutar svæðisins liggja lágt og eru háðir ákvæðum svæða undir náttúruvá. Lágmarksþólkoti 5,20.
1.07 1b	25,4	Nýr golfvöllur, Tjarnarvöllur (þjórgun svæði)	Óbyggd. Að hluta ræktad og að hluta votlendi	Golfvöllur á fjórum svæðum norðan, vestan og sunnan Bessastaðatjarnar. Gera skal ráð fyrir votlendi innan svæðis. Svæði undirbúið fyrir framtíðarnot með efnisolus með hentugum jarðvegi.
1.09 Vp	0,3	Austan Breiðabólstaðatjarnar	Nýtt svæði fyrir verslun og bjónustu	Ferðapjónusta, ibúð og veitingarekstur.
1.10 1b	2,1	Tjörn, Asparvík, Stekkur	Sérbýlishús.	Déttengarsvæði með nýjum ibúðarlöðum til viðbótar við þrijú náverandi ibúðarhús. Löða- og húðafjöldi ákváðar að deiliskipulagi. Lágreist byggð. Lágmarksþólkoti 4,2 m.y.s.
1.11 Vp	1,2	Eywindarholt	Einbýlishús, heima-gisting. Deiliskipulag í gildi.	Ferðapjónusta, ibúð, veitingarekstur og golfskáli. Lágreist byggð.

Skýringar

ÞETTBYLI	ÓBYGGD SVÆÐI
IBÚÐARBYGGÐ	AFMÖRKUN PRÓUNARSVÆÐA
VERSLUN OG BJÓNUSTA	ÁR OG VÖTN
MIDS/VÐI	STOFNIBRAUTIR OG HELGUNARSVÆÐI
SAMFÉLAGSBJÓNUSTA	TENGIBRAUTIR
ATHAFNASVÆÐI	ADRIR VEGIR TIL SKÝRINGAR
AF-PREYNGAR- OG FERDAMANNASVÆÐI	STOFNSTIGAR
INÐNADARSVÆÐI	TENGISTIGAR
HAFNARSVÆÐI	UVÍTIVSTARSTIGAR
IBÐRTASVÆÐI	MINJAVERND
KIRKJUGARDUR	VATNSVERNDARSVÆÐI I, BRUNNSVÆÐI
OPIN SVÆÐI	VATNSVERNDARSVÆÐI II, GRANNSVÆÐI VATNSBÓLA
	ÖRYGGISSEÐI VEGA GRUNNVATNS
	GRÆNI TREFFILINI
	HÄSPENNULINA MED HELGUNARSVÆÐI
	HÄSPENNUTRENGUR MED HELGUNARSVÆÐI
	MORK ÞETTBYLIS/VAXTRMORK
	MORK SKIPULAGSSVÆÐIS (SVEITARFÉLAGSMORK)
	ÓKUTÆKI

Nr.	Stærð	Svæði	Lýsing	Skipulagsákvæði
1.08 At	0,9	Kasthús	Áhaldahús. Byggd að hluta. Deiliskipulag ekki fyrir hendi.	Uppbygging skv. deiliskipulagi.
1.10 1b	1,2	Tjörn, Asparvík, Stekkur	Einbýlishús. Fullbyggd. Deiliskipulag liggur ekki fyrir.	Óbreytt
1.11 1b	0,7	Eywindarholt	Einbýlishús. Fullbyggd. Deiliskipulag í gildi.	Óbreytt

Breytt skipulag

Nr.	Stærð	Svæði	Lýsing	Skipulagsákvæði
1.01 Op	1,2	Breiðabólstaðaeyri	Óbyggd, óskipulagt.	Aðstaða fyrir uppsátt/báta-skýli/naust auk aðstöðuhúss, bílastæða og viðlegukants. Umfang og yfirbragð verður ákváðar að deiliskipulagi.
1.03 1b	0,75	Breiðabólstaðir	Íbúðarhús. Byggd að hluta.	Lágreist sérbýlishúsabyggð. Byggd að hluta. Hlutar svæðisins liggja lágt og eru háðir ákvæðum svæða undir náttúruvá. Lágmarksþólkoti 5,20.
1.05 1b	6,0	Hvoll	Einbýlishúsabyggð. Deiliskipulag að hluta. Rúmlega helmingur óbyggður.	Lágreist sérbýlishúsabyggð. Byggd að hluta. Hlutar svæðisins liggja lágt og eru háðir ákvæðum svæða undir náttúruvá. Lágmarksþólkoti 5,20.
1.06 1b	4,9	Jörfi	Íbúðarhús. Að mestu óbyggd. Deiliskipulag liggur ekki fyrir.	Lágreist sérbýlishúsabyggð. Byggd að hluta. Hlutar svæðisins liggja lágt og eru háðir ákvæðum svæða undir náttúruvá. Lágmarksþólkoti 5,20.
1.07 1b	25,4	Nýr golfvöllur, Tjarnarvöllur (þjórgun svæði)	Óbyggd. Að hluta ræktad og að hluta votlendi	Golfvöllur á fjórum svæðum norðan, vestan og sunnan Bessastaðatjarnar. Gera skal ráð fyrir votlendi innan svæðis. Svæði undirbúið fyrir framtíðarnot með efnisolus með hentugum jarðvegi.
1.09 Vp	0,3	Austan Breiðabólstaðatjarnar	Nýtt svæði fyrir verslun og bjónustu	Ferðapjónusta, ibúð og veitingarekstur.
1.10 1b	2,1	Tjörn, Asparvík, Stekkur	Sérbýlishús.	Déttengarsvæði með nýjum ibúðarlöðum til viðbótar við þrijú náverandi ibúðarhús. Löða- og húðafjöldi ákváðar að deiliskipulagi. Lágreist byggð. Lágmarksþólkoti 4,2 m.y.s.
1.11 Vp	1,2	Eywindarholt	Einbýlishús, heima-gisting. Deiliskipulag í gildi.	Ferðapjónusta, ibúð, veitingarekstur og golfskáli. Lágreist byggð.

Umhverfisskýrsla

Golfvelli falla undir lög nr. 106/2000 um mat á umhverfisáhrifum og eru þeir tilkynningarskyldir til Skipulagsstofunars sbr. lið 12.10 í 1. viðauka laganna. Áðalskipulagbreytingin fellur þar með undir ákvæði laga um umhverfismat áætlaða nr. 105/2006. Umhverfisskýrsla fylgir deiliskipulagi Norðumress, sem auglýst er samhlíða áðalskipulagsbreytingu þessari og visast til hennar um grunnástand umhverfis, umhverfipetti, áhrifapettri og umhverfisviði. Matið miðast við deiliskipulag og þar með nákvæmari útfarslu í áðalskipulagi sýnir.

Meðal þeirra gagna sem stóður er við í umhverfisskýrslunni er skýrsla Náttúrufræðistofnunar Íslands um gróður og fuglafiti á Álfanesi, skýrsla Jóhanns Óla Hilmarssonar og Ólafs Einarssonar um fuglafiti á Álfanesi frá árinu 2015 og formleifaskráningar sem unnar hafa verið fyrir skipulagssvæði.

Falljið er frá gerð smábáthafnar og byggingu hesthusáverfis á Seylunni og áhaldahús við Kasthúsatjörn verður fjarlægt. Pessar breytingar fækka neikvaðum áhrifa-völdum. Sa þáttur breytingarinnar, sem helst hefur áhrif á umhverfið, er gerð golfvallar og stekkun hans frá gildandi skipulagi. Breytingar á ibúðarbyggð eru ekki umfangsmiklar og hafa ekki í för með sér grundvallarbreytingar á líklegum áhrifum miðað við alfriflgd gildandi skipulags.

Helstu niðurstöðum umhverfisskýrslunum eru:

Landlag og sjónræn áhrif

Golfvöllur: Land verður mótað vegna golfvallar en um er ræða gómul tún eða beitarhöf þar sem landlag er ekki sérstært og því eru áhrifin ekki talin neikvað.

Aðrir þættir: Áhrif annarra þáttu (byggðar) a landlag og sjónræn áhrif talin